

JKR IBS CATALOGUE VERSION 2: 2016

KATALOG IBS JKR VERSI 2: 2016



CAWANGAN KEJURUTERAAN AWAM DAN STRUKTUR
BLOK G, IBU PEJABAT JKR MALAYSIA,
JALAN SULTAN SALAHUDDIN, KUALA LUMPUR

FOREWORD

**From DREAMEverything starts with an idea or concept in mind
To DRAWING The dream is given form by putting it on paper
To REALITY ... The construction process begins**

JKR must seek continuous improvement in her construction process in order to survive in the progressive construction sector of the future. In addition, aligning with the national Construction Industry Transformation Programme (CITP), the publication of JKR IBS Catalogue Version 2 is a timely effort to enhance further the utilization of IBS in our building projects.

This catalogue states the popular types of beams, columns, half-slabs, staircases and connection joints for precast concrete components that are commonly used in JKR building projects. The catalogue contains basic information such as loadings, moment capacity, shear forces, reinforcement and notes on installation. The information provided is useful and applicable to assist JKR structural designers in performing their tasks efficiently.

This technical guide will be able to assist structural engineers in designing and constructing efficient and cost-effective IBS buildings. It is our intention that all engineers in the department have access to the catalogue in order to maximise their performance and productivities. It is hoped that it will be useful for design engineers to expedite their work process and drawing production.

I would also like to sincerely thank all the engineers and others in CKAS who had with great effort contribute their knowledge and time in producing this catalogue.


Kamaluddin Bin Abdul Rashid
Senior Director
Civil and Structural Engineering Branch
JKR Malaysia

ACKNOWLEDGEMENT

This catalogue has been prepared through the cooperative and collaborative efforts between the various design structural engineering sections in the department. The design engineers involved were from the various divisions i.e :

ADVISOR

En. Kamaluddin bin Abdul Rashid (Pengarah Kanan, CKAS)
Ir. Muhammad Azman bin Jamrus (Pengarah Khidmat Rekabentuk, CKAS)
Ir. Hjh. Norma binti Norman (Pengarah Khidmat Pakar & Pengurusan, CKAS)

COMITTEE MEMBERS

Bahagian Struktur (Bangunan Am 1)

Ir. Nor Azman bin Ismail
Ir. Noreha binti Nordin
Pn. Nurmawaddah binti Mohd Idris

Bahagian Struktur (Bangunan Am 2)

Ir. Ihsan @ Hasni bin Atan
Tn. Hj. Abd Latif bin Sirin
Pn. Munirah binti Mohmad
Pn. Siti Aisah Binti Mat Yaacob

Bahagian Struktur (Keselamatan)

Ir. Mohd Azhari bin Mohd Salleh
Ir. Prem Kumar A/L Kaliappan
En. Gan Chiew Leng

Bahagian Pembangunan dan Penyelidikan

Ir. Kanagarajah Rasiah / Ir. Dr. Lim Char Ching
En. Mohd Fairuz bin Mamat @ Muhamad
Ir. Che Mimi Suriyani binti Ismail
Pn. Tg. Normardziah binti Tuan Mahmood
En. Bernard Toides

Bahagian Rehabilitasi

Ir. Hj. Mohd Noor Azudin Mansor
Pn. Hafizah binti Zakaria

Bahagian Struktur (Pendidikan)

En. Ahmad Rosli bin Abdul Rahman
Ir. Nadia binti Jailan

SECRETARIAT

Bahagian Struktur (Kesihatan)

Tn. Hj. Mohd Subki bin Ahmad Said
Ir. Zamilah binti Said
En. Khairul Nizam bin Mat Denin
Cik Kamaliah binti Mohd Saha
En. Mohd Idzwan bin Ibrahim

It is with great appreciation and thanks to the engineers and drafts person who have contributed directly and indirectly to complete this catalogue.

LIST OF DRAWING

NO.	TITLE.	DRAWING NO.
1.	<u>NOTES</u>	
	1.1 GENERAL NOTES	JKR/CKAS/P-IBS/PEL 15/NA 01
	1.2 GENERAL NOTES	JKR/CKAS/P-IBS/PEL 15/NA 02
	1.3 TYPICAL DRAWINGS	JKR/CKAS/P-IBS/PEL 15/TC 01
2.	<u>PRECAST BEAM</u>	
2.1	RASUK PRATUANG JENIS SEGIEMPAT	JKR/CKAS/P-IBS/PEL 15/BR-3050/BR 01
2.2	RASUK PRATUANG JENIS SEGIEMPAT (LEKUK 200mm)	JKR/CKAS/P-IBS/PEL 15/BR-3060/BR 02
2.3	RASUK PRATUANG JENIS SEGIEMPAT (LEKUK 200mm)	JKR/CKAS/P-IBS/PEL 15/BR-3070/BR 03
2.4	RASUK PRATUANG JENIS SEGIEMPAT (LEKUK 200mm)	JKR/CKAS/P-IBS/PEL 15/BR-3570/BR 04
2.5	RASUK PRATUANG JENIS SEGIEMPAT (LEKUK 200mm)	JKR/CKAS/P-IBS/PEL 15/BR-3580/BR 05
2.6	RASUK PRATUANG JENIS SEGIEMPAT	JKR/CKAS/P-IBS/PEL 15/BR-2050/BR 06
2.7	RASUK PRATUANG JENIS SEGIEMPAT	JKR/CKAS/P-IBS/PEL 15/BR-2060/BR 07
2.8	RASUK PRATUANG JENIS SEGIEMPAT	JKR/CKAS/P-IBS/PEL 15/BR-2070/BR 08
2.9	RASUK PRATUANG JENIS SEGIEMPAT	JKR/CKAS/P-IBS/PEL 15/BR-2560/BR 09
2.10	RASUK PRATUANG JENIS SEGIEMPAT	JKR/CKAS/P-IBS/PEL 15/BR-2570/BR 10
2.11	RASUK PRATUANG JENIS SEGIEMPAT	JKR/CKAS/P-IBS/PEL 15/BR-2580/BR 11
2.12	RASUK PRATUANG JENIS SEGIEMPAT (LEKUK 100mm)	JKR/CKAS/P-IBS/PEL 15/BR-3060A/BR 12
2.13	RASUK PRATUANG JENIS SEGIEMPAT (LEKUK 100mm)	JKR/CKAS/P-IBS/PEL 15/BR-3070A/BR 13
2.14	RASUK PRATUANG JENIS SEGIEMPAT (LEKUK 100mm)	JKR/CKAS/P-IBS/PEL 15/BR-3570A/BR 14
2.15	RASUK PRATUANG JENIS SEGIEMPAT (LEKUK 100mm)	JKR/CKAS/P-IBS/PEL 15/BR-3580A/BR 15
2.16	RASUK PRATUANG JENIS INVERTED T	JKR/CKAS/P-IBS/PEL 15/BT-4050/BT 01
2.17	RASUK PRATUANG JENIS INVERTED T	JKR/CKAS/P-IBS/PEL 15/BT-4060/BT 02
2.18	RASUK PRATUANG JENIS INVERTED T	JKR/CKAS/P-IBS/PEL 15/BT-4070/BT 03
2.19	RASUK PRATUANG JENIS INVERTED T	JKR/CKAS/P-IBS/PEL 15/BT-4080/BT 04
2.20	RASUK PRATUANG JENIS INVERTED T	JKR/CKAS/P-IBS/PEL 15/BT-5050/BT 05
2.21	RASUK PRATUANG JENIS INVERTED T	JKR/CKAS/P-IBS/PEL 15/BT-5060/BT 06
2.22	RASUK PRATUANG JENIS INVERTED T	JKR/CKAS/P-IBS/PEL 15/BT-5065/BT 07
2.23	RASUK PRATUANG JENIS INVERTED T	JKR/CKAS/P-IBS/PEL 15/BT-5070/BT 08
2.24	RASUK PRATUANG JENIS INVERTED T	JKR/CKAS/P-IBS/PEL 15/BT-5080/BT 09
2.25	RASUK PRATUANG JENIS INVERTED T	JKR/CKAS/P-IBS/PEL 15/BT-6060/BT 10
2.26	RASUK PRATUANG JENIS INVERTED T	JKR/CKAS/P-IBS/PEL 15/BT-6070/BT 11
2.27	RASUK PRATUANG JENIS INVERTED T	JKR/CKAS/P-IBS/PEL 15/BT-6080/BT 12


LIST OF DRAWING

NO.	TITLE.	DRAWING NO.
	2.28 RASUK PRATUANG JENIS L	JKR/CKAS/P-IBS/PEL 15/BL-3050/BL 01
	2.29 RASUK PRATUANG JENIS L	JKR/CKAS/P-IBS/PEL 15/BL-3060/BL 02
	2.30 RASUK PRATUANG JENIS L	JKR/CKAS/P-IBS/PEL 15/BL-3070/BL 03
	2.31 RASUK PRATUANG JENIS L	JKR/CKAS/P-IBS/PEL 15/BL-3080/BL 04
	2.32 RASUK PRATUANG JENIS L	JKR/CKAS/P-IBS/PEL 15/BL-4050/BL 05
	2.33 RASUK PRATUANG JENIS L	JKR/CKAS/P-IBS/PEL 15/BL-4060/BL 06
	2.34 RASUK PRATUANG JENIS L	JKR/CKAS/P-IBS/PEL 15/BL-4070/BL 07
	2.35 RASUK PRATUANG JENIS L	JKR/CKAS/P-IBS/PEL 15/BL-4080/BL 08
3.	<u>PRECAST COLUMN</u>	
	3.1 PRECAST SQUARE COLUMN	JKR/CKAS/P-IBS/PEL 15/CS/CS 01
	3.2 TABLE 1 - PRECAST SQUARE COLUMN	JKR/CKAS/P-IBS/PEL 15/CS/CS 02
	3.3 PRECAST RECTANGULAR COLUMN	JKR/CKAS/P-IBS/PEL 15/CR/CR 03
	3.4 TABLE 2 - PRECAST RECTANGULAR COLUMN	JKR/CKAS/P-IBS/PEL 15/CR/CR 04
4.	<u>PRECAST HALF SLAB</u>	
	4.1 PAPAK PRATUANG JENIS SEPARA	JKR/CKAS/P-IBS/PEL 15/HS-1215/H 01
	4.2 PAPAK PRATUANG JENIS SEPARA	JKR/CKAS/P-IBS/PEL 15/HS-1220/H 02
	4.3 PAPAK PRATUANG JENIS SEPARA	JKR/CKAS/P-IBS/PEL 15/HS-1225/H 03
5.	<u>PRECAST STAIRCASE</u>	
	5.1 BUTIRAN TANGGA PRATUANG JENIS 1	JKR.CKAS/P-IBS/PEL 15/ST/ST 01-1
	5.2 BUTIRAN TANGGA PRATUANG JENIS 1	JKR.CKAS/P-IBS/PEL 15/ST/ST 01-2
	5.3 BUTIRAN TANGGA PRATUANG JENIS 2	JKR.CKAS/P-IBS/PEL 15/ST/ST 02
	5.4 BUTIRAN TANGGA PRATUANG JENIS 3	JKR.CKAS/P-IBS/PEL 15/ST/ST 03-1
	5.5 BUTIRAN TANGGA PRATUANG JENIS 3	JKR.CKAS/P-IBS/PEL 15/ST/ST 03-2
	5.6 BUTIRAN TANGGA PRATUANG JENIS 4	JKR.CKAS/P-IBS/PEL 15/ST/ST 04

LIST OF DRAWING

NO.	TITLE.	DRAWING NO.
6.	<u>PRECAST CONNECTION</u>	
6.1	PRECAST BEAM WITH HALF JOINT	JKR.CKAS/P-IBS/PEL 15/CN/HJ 01
6.2	TABLE 1 - BEAM HALF JOINT DETAILS	JKR.CKAS/P-IBS/PEL 15/CN/HJ 02
6.3	TABLE 2 - BEAM HALF JOINT DETAILS	JKR.CKAS/P-IBS/PEL 15/CN/HJ 03
6.4	TABLE 3 - BEAM HALF JOINT DETAILS	JKR.CKAS/P-IBS/PEL 15/CN/HJ 04
6.5	TABLE 4 - BEAM HALF JOINT DETAILS	JKR.CKAS/P-IBS/PEL 15/CN/HJ 05
6.6	TYPICAL DETAIL OF NIB CONNECTION	JKR.CKAS/P-IBS/PEL 15/CN/NIB 01
6.7	NIB CONNECTION TABLE	JKR.CKAS/P-IBS/PEL 15/CN/NIB 02
6.8	CORBEL CONNECTION	JKR.CKAS/P-IBS/PEL 15/CN/CR 01
6.9	CORBEL CONNECTION TABLE	JKR.CKAS/P-IBS/PEL 15/CN/CR 02

NOTES

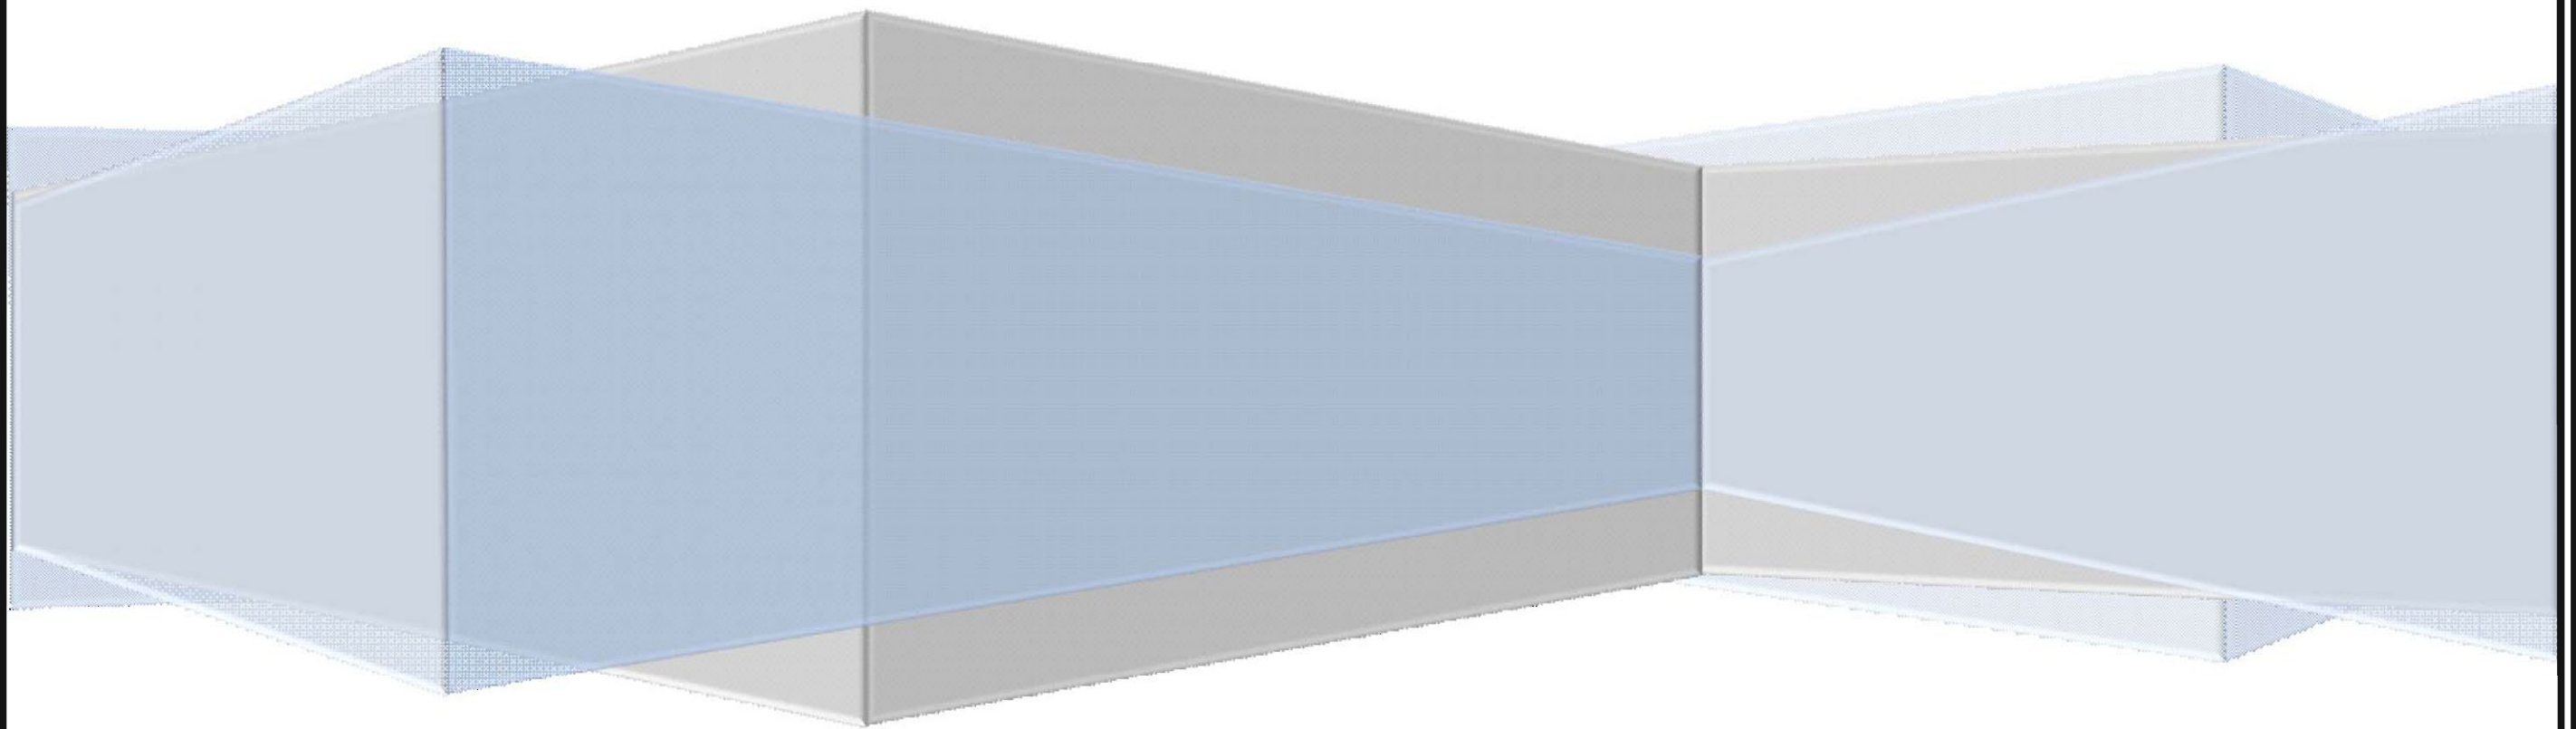

GENERAL NOTES :

1. CONCRETE

- 1.1 Maximum aggregate size shall be 20mm.
- 1.2 Unless otherwise stated, all cast in-situ concrete shall be minimum compressive strength 35 N/mm² at 28 days.
- 1.3 Unless otherwise specified, nominal concrete cover of precast concrete members to the nearest reinforcement shall be as follows:

Beams	: 25mm
Slabs	: 25mm
Columns	: 40mm
- 1.4 All placing and compacting shall be carried out as referred to Section D in Standard Specification For Building Works 2014 : JKR 20800-0183-14 unless otherwise specified.

2. REINFORCEMENT

- 2.1 Unless otherwise stated, all steel reinforcement bars and welded steel fabric reinforcement (BRC mesh: minimum BRC A8 252mm²/m) shall comply with the requirements of MS 144, MS 145 & MS 146 respectively. Steel reinforcement bars shall be cut and bend to BS 4449.
- 2.2 'R' denotes mild steel of yield strength = 250 N/mm²BS4449
'T' denotes high yield steel of yield strength = 460 N/mm²BS4449
Hard Drawn wire (BRC mesh) mesh = 485 N/mm²BS4483 (Fabric)
- 2.3 Lap length of compression and tension (high yield) bars should be refer to BS 8110 Table 3.27.

3. PRECAST BEAM

3.1 MATERIALS

- a. Concrete grade of precast prestressed beams shall be minimum compressive strength 50 N/mm² at 28 days.
- b. Concrete grade of precast reinforced beams shall be minimum compressive strength 35 N/mm² at 28 days.
- c. Concrete grade of infill concrete on Precast Beam top shall be minimum compressive strength 35 N/mm² at 28 days.
- d. Reinforcement – to comply to item 2.

3.2 INSTALLATION OF PRECAST BEAMS

Precast beams shall be hoisted with chain of sufficient capacity to minimise handling damages. Precast beams shall be supported on column's corbel or connector and are unpropped (unless otherwise stated) during installation of precast slab.

Concreting of topping and other imposed construction loads can only be applied after infill concrete have gained sufficient strength (minimum compressive strength 35 N/mm² at 28 days).

4. PRECAST COLUMN

4.1 MATERIALS

- a. Concrete grade of precast column shall be minimum compressive strength 35 N/mm² at 28 days.
- b. Concrete filling at the junction between beams and columns shall be minimum compressive strength 35 N/mm² at 28 days.
- c. Reinforcement – to comply to item 2.

4.2 DESIGN

All jointing between precast column and foundation shall be grouted sleeve connections, that is, by the the method of grouting the bars projecting from the lower column or foundation into corrugated sleeves cast in the precast column.

4.3 INSTALLATION OF PRECAST COLUMNS

Pitching of precast column is by hoisting at the lifting hook provided at the top of column. Precast column shall be guided carefully by slotting the sleeves into the protruding bars from the foundation or lower columns.

Column shall be held vertically during construction by push-pull props rigidly secured to the precast column and to a sufficiently strong stable kentledge e.g. concrete blocks, beams or slabs.

After the precast columns have been surveyed and aligned the corrugated sleeve shall be grouted. Before the grout gain sufficient strength, the props shall not be disturbed or removed. For column to column connections, the column/beam junction shall have to be fixed with column's stirrups prior to concreting the insitu portion of column at beam junction.

5. PRECAST HALF SLAB

5.1 MATERIALS

- a. Concrete grade of precast column shall be minimum compressive strength 35 N/mm² at 28 days.
- b. Concrete filling at the junction between beams, columns and slab shall be minimum compressive strength 35 N/mm² at 28 days.
- c. Reinforcement – to comply to item 2.


5.2 INSTALLATION OF PRECAST HALF SLAB

Precast half slab shall be hoisted with a lifting beam or wire rope with sufficient capacity to minimise handling damages. Precast half slab shall be propped (unless otherwise stated) during installation.

Concreting of topping and other imposed construction loads can only be applied after infill concrete have gained sufficient strength (minimum compressive strength 35 N/mm² at 28 days).

6. PRECAST PRESTRESSED HOLLOW CORE SLABS

- 6.1 Structural concrete topping minimum 75mm average shall be cast on top of precast slabs and supporting beam with one layer of BRC mesh: minimum BRC A8 252 mm²/m . The top of the topping shall be the final finish level.

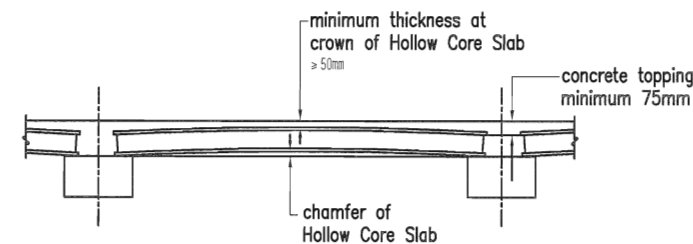

6.2 MATERIALS

- a. Concrete grade of precast prestressed hollow core slabs shall not be less than minimum compressive strength 50 N/mm² at 28 days.
- b. Concrete grade of concrete topping on precast slabs shall not be less than minimum compressive strength 35 N/mm² at 28 days.
- c. Prestressing steel shall be low relaxation strands conforming to relevant BS 5896, 1980 relaxation class 2.
- d. For durability, the concrete cover to prestressed strands shall be at least 40mm with minimum cement content 360 kg/m³ and water cement ratio < 0.5.

6.3 DESIGN

- a. All precast slabs shall be designed as Class 2 member of BS 8110: 1997.
- b. The design of precast hollow core slabs shall allow for the provision of openings for electrical, mechanical and other services ducts and drain pipes.
- c. The precast slabs shall be designed to meet fire-resistance requirement hours with 40mm cover.
- d. The initial camber and final deflection of precast units shall not exceed the allowable limits specified in BS 8110 : 1997.

6.4 INSTALLATION OF HOLLOW CORE SLABS

Hollow Core Slabs shall be hoisted with a lifting beam top-lift clamps and accessory safety chains or belts of sufficient capacity to minimise handling damages. Hollow Core Slabs shall be checked during installation.

6.5 JOINTING

Hollow Core slabs shall be jointed with grout or equivalent grout and joints provided with reinforcement bars if shown in the drawing. Joint grooves shall be dampened before filling the joint grooves with concrete which shall be compacted by 25mm immersion type vibrator. Compaction of joint concrete shall be accomplished by dragging vibrator along joint groove. The underside of joint groove shall be brushed clean within an hour after jointing operation to form a neat drip-free V-groove.

6.6 DRAINAGE HOLES

A series of 10mm dia. drainage holes are to be drilled at both ends of floor slab soffit to drain off any water which may have collected in slabs and to be kept open by the Contractor during the construction period. Where painting, plastering or application of special finishes is required, the drainage holes shall be filled with cementitious fillers or equivalent. The filling operation shall be done by the Contractor. However, drainage holes are not required for hollow core slabs at ground floor areas.

6.7 OPENINGS

Openings exceeding 200mm in dia.(or square) in hollow-core slabs for joint connections or M&E installation should be performed in green concrete at the factory provided that advance notice is given before production. Openings not made in factory shall be made by the contractor at site by hacking or by diamond-tipped coring drill under the S.O's supervision. After fixing installation (or reinforcement) all openings and recesses shall be filled concrete with minimum compressive strength 35 N/mm² at 28 days. Circular voids affected by the openings shall be sealed with tight fit synthetic caps. Works for large openings shall be undertaken by Contractor in strict compliance with contractor instruction and the construction detail shall be approved by the S.O's. All works related to the making good at the openings shall be carried out by the Contractor.

6.8 FINISHES

Oil, dirt, loose mortar and etc., shall be removed prior to application of topping and surface shall be dampened (no standing water) 1-2 hours before laying topping concrete. No ponding of water is allowed. Laying of topping shall be done orderly in strip formation to achieve correct level and avoid cold joints. Poker vibrator shall be used to vibrate the topping. The vibrator shall be dragged along the surface of fresh concrete at intervals not exceeding 200mm. Retarding and super plasticising admixture is to be added into the mix. Topping concrete shall be cured for at least 3 days to avoid plastic crack and to reduce shrinkage crack.

7. LEAN CONCRETE

Unless otherwise stated, a 50 mm thick lean concrete layer shall be provided on all soil surfaces forming the underside of any reinforced concrete beams, slabs, rafts, pilecaps or drains. Lean concrete shall be Grade 15.

8. RECOMMENDED MINIMUM CONCRETE STRENGTH FOR LIFTING AND HANDLING

Application	Minimum concrete strength, f _c
None specific, fine controlled crane, non-pre-stressed	10 N/mm ² *
Lifting which involves significant impact or high acceleration	15 N/mm ² *
All units where concrete strength for lifting is specified in contract document	As specified
Concentrically pre-stressed elements (piles, wall panel or thin floor slab)	20 N/mm ²
Eccentrically pre-stressed elements (tees, deep flooring units)	25 N/mm ²
Bridge beams and similar highly stressed Pre-stressed elements	30 N/mm ² or as specified
* Dependent on anchor length or otherwise specified.	
Note : Special care should be taken with pre-stressed elements to ensure lifting devices are anchored in compression zones, unless covered by specific design	



JABATAN KERJA RAYA MALAYSIA

CAWANGAN KEJURUTERAAN AWAM DAN STRUKTUR

TINGKAT 4-10

BLOK G, JEN PEJABAT JKR MALAYSIA

NO.6, JALAN SULTAN SALAHUDDIN

50480 KUALA LUMPUR

(NO. TEL: 03-2618 9171 & NO. FAX: 03-2618 9155)

PENGARAH KANAN:

KAMALUDDIN BIN ABUL RASHID

PENGARAH KHIDMAT REKABENTUK :

Ir. MUHAMMAD AZMAN BIN JAMRUS

PENGARAH KHIDMAT PAKAR DAN PENGURUSAN :

Ir. HJH. NORMA BINTI NORMAN

PENGARAH KEJURUTERAAN (PAKAR FORENSIK) :

Ir. Dr. LIM CHAR CHING

KETUA PENOLONG PENGARAH :

MOHD FARUZ BIN MUHAMMAD

DIREKABENTUK :

BERNARD TOLDES/ NOR AZIZAH BINTI MOHAMMED RUM

DISEMAK :

TENGGU NORMAZAH BINTI TUAN MAHMOOD

HURUF PETUNJUK

PINDAAN

TARIKH

TANDA TANGAN

JUJUR PROJEK :

LUKISAN PLATIN

KOMPONEN STRUKTUR IBS

BAGI BANGUNAN

TAMBAH LUKISAN :

GENERAL NOTES

DILUKIS : NOR AZIZAH BINTI MOHAMMED RUM

TARIKH : SEPTEMBER 2015 SKALA : N.T.S


NO. LUKISAN :

JKR/CIS/P-18/15/15/15


15/15/15

9. BEARING PAD

9.1 TYPICAL BEARING PAD SEATING FOR BEAM

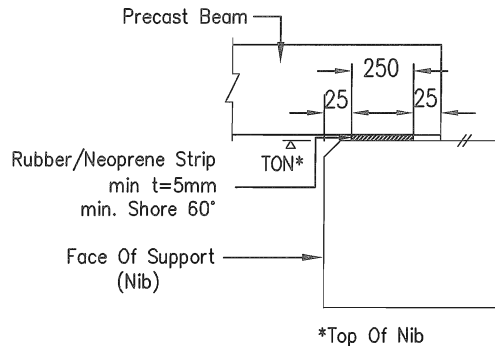

9.2 TYPICAL BEARING PAD SEATING FOR HOLLOW CORE SLAB

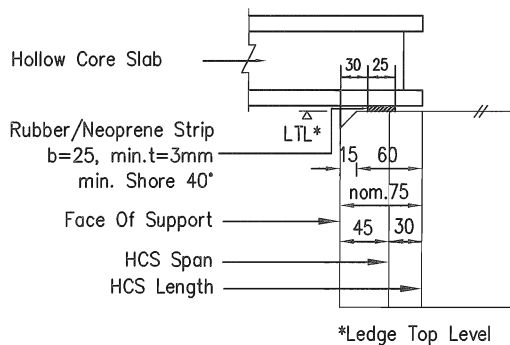

10. TIES


The necessary interaction between elements is obtained by tying the structure together using the following types of ties in BS 8110-1:1997.

- Peripheral ties
- Internal ties
- Horizontal ties to columns and walls
- Vertical ties

Each section should have an appropriate tying system when a building are divided by expansion joints into structurally independent sections.

Ties may be provided wholly within in-situ concrete toppings or connections partially within in-situ concrete and partially within precast members or wholly within precast members but they should be effectively continuous.

Unless otherwise stated, minimum 12 mm diameter must be used for ties.

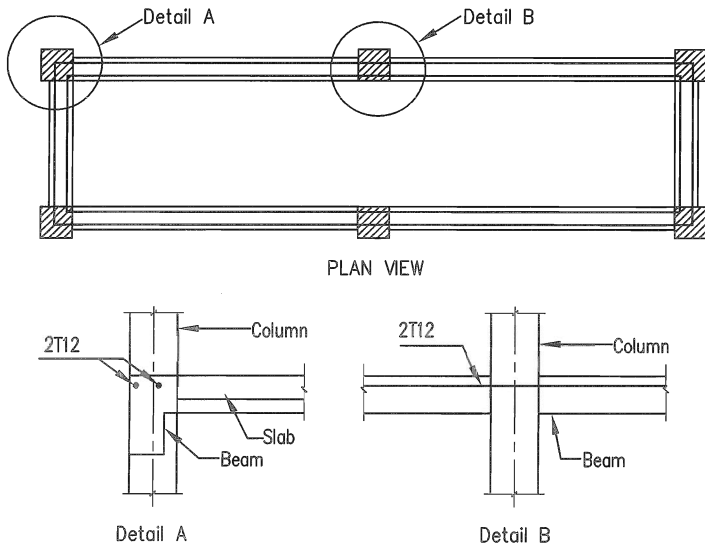

11. GROUTING



- The contractor shall submit all the method statement for mixing, placing and testing the grout for the approval of the S.O.
- Designed mixes shall be submitted to the S.O for approval. The properties of the grout should be of high fluidity and cohesion when plastic, have low shrinkage when hardening and have adequate strength when hard.
- The grout shall be mixed in grout mixer and have a composition of ordinary Portland cement, water, sand and filler with approved grout additive. The water/cement ratio shall not exceed 0.44. Grout shall be pumped into each duct until grout pours out of the outlet and pumping shall be continued until a pressure of minimum 0.1MPa (15psi) is attained. The high pressure cork shall remain closed and in position for a period of one hour after grouting.
- The method of sampling and testing of grout and mortar shall be carried out according to MS 26.
- The compressive strength shall be determined with reference to BS8110 by crushing test on 100mm cubes.
- For each casting day and for each grade of batches, three (3) samples shall be taken. Two(2) cubes shall be cast from each sample for testing at seven (7) and 28 days.
- The appropriate strength requirement shall be considered to be satisfied if the average strength is greater than the specified characteristic strength of precast concrete.
- The fluidity of the grout can be assessed using the procedures set out in BS EN 445. Two (2) test method described in the standard are the immersion method and cone method.

12. INCORPORATION OF M&E REQUIREMENTS IN STRUCTURE

- The contractor shall incorporate all mechanical, sanitary and electrical work, to be embedded in the concrete, or openings for pipes or duct work, as shown in the services drawings included in the contract. The contractor shall check with the drawings and confirm with the Engineer in this regard, and sort out discrepancies, if any, before concreting.
- The contractor is to submit coordinated shop drawings based on the latest Architectural and M&E construction drawings for S.O's approval before construction. A set of coordinated penetration shall be submitted for approval.
- For toilets and kitchen areas, the contractor is to coordinate the pipes & conduits to be laid within the screed thickness.
- For the purpose, if requested by the contractor, the S.O's may permit slab panel to allow thicker screed.
- The contractor shall provide plinths, hangers and other such M&E services supports as may be required. Where so directed by the S.O's, the contractor shall design these supports and submit them to the S.O's for approval, together with the contractor's PE endorsement where necessary.

13. SHEAR KEY

Shear key for beam component are place at the both end as below : -

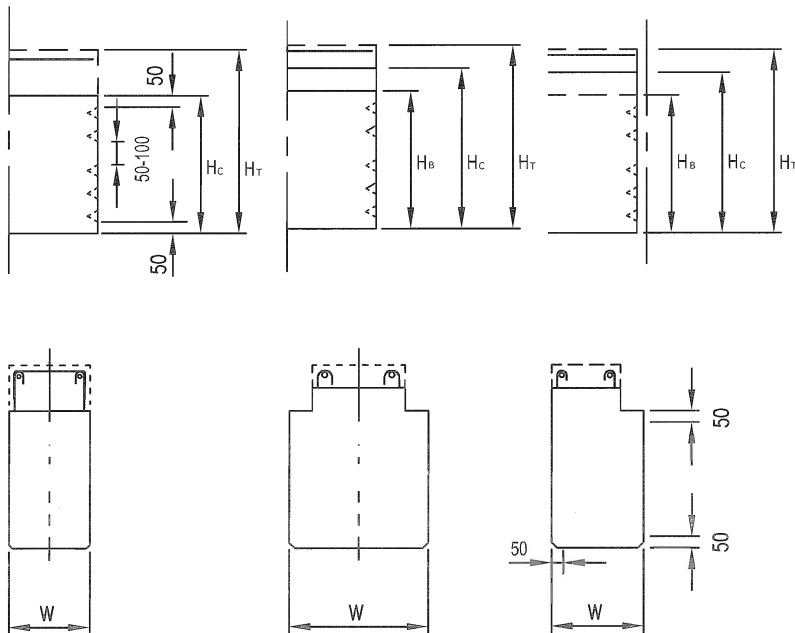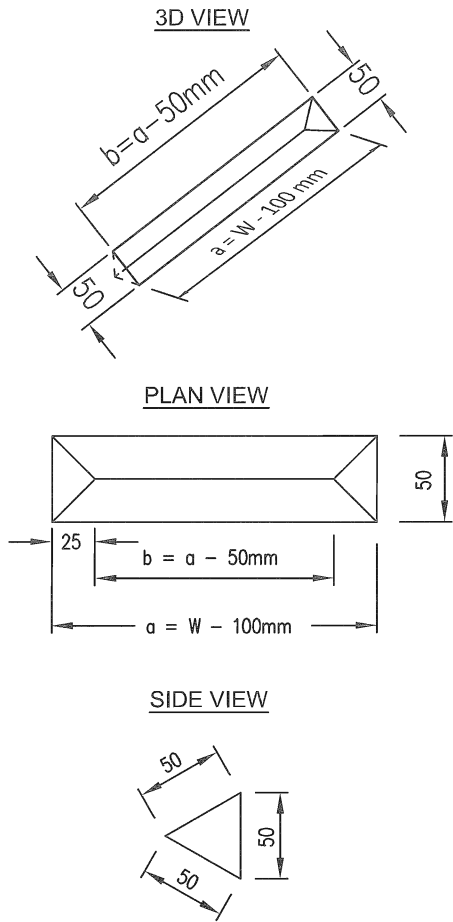

Rectangular Beam Side

Inverted T Beam Side

L Shape Beam Side



JABATAN KERJA RAYA MALAYSIA
CAWANGAN KEJURUTERAAN AWAM DAN STRUKTUR
TINGKAT 4-10
BLOK G, IBU PEJABAT JKR MALAYSIA
NO.6, JALAN SULTAN SALAHUDDIN
50480 KUALA LUMPUR

(NO. TEL: 03-2618 9171 & NO. FAX: 03-2618 9155)

PENGARAH KANAN:

KAMALUDDIN BIN ABDUL RASHID

PENGARAH KHIDMAT REKABENTUK :

Ir. MUHAMMAD AZMAN BIN JAMRUS

PENGARAH KHIDMAT PAKAR DAN PENGURUSAN :

Ir. H.J. NORMA BINTI NORMAN

PENGARAH KEJURUTERAAN (PAKAR FORENSIK) :

Ir. Dr. LIM CHAR CHING

KETUA PENOLONG PENGARAH :

MOHD FAIRUZ BIN MUHAMAD

DIREKABENTUK :

BERNARD TODES / NOR AZIZAH BINTI MOHAMMED RUM

DISEMAK :

TENGKU NORMAZIAH BINTI TUAN MAHMOOD

HURUF PETUNJUK PINDAAN TARIKH TANDA TANGAN

NAMA PROJEK :

LUKISAN PIAWAI
KOMPONEN STRUKTUR IBS
BAGI BANGUNAN

TAJUK LUKISAN :

GENERAL NOTES

DILUKIS : NOR AZIZAH BINTI MOHAMMED RUM

TARIKH : SEPTEMBER 2015 SKALA : N.T.S


NO. LUKISAN :

JKR/CKAS/P-IBS/PEL 15/NA 02

TYPICAL DRAWINGS :


1. TYPICAL CONNECTION

1.1 PRECAST COLUMN CONNECTION AT GROUND LEVEL

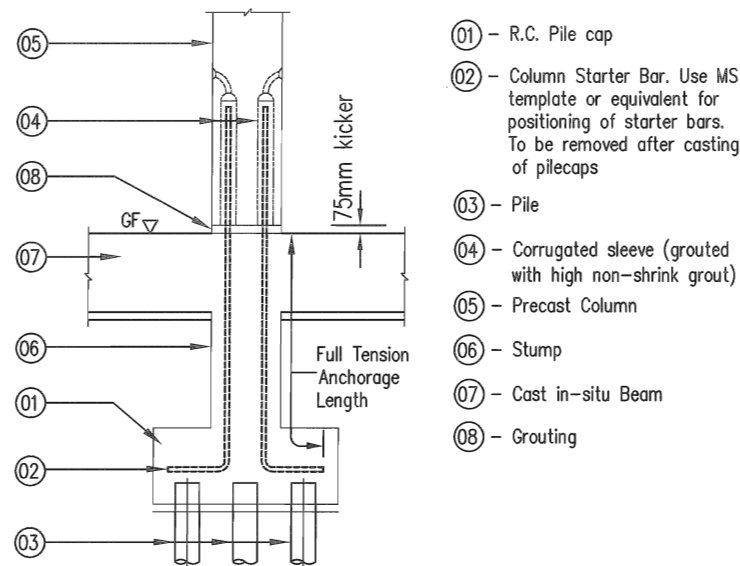


- 01 - R.C. Pile cap
- 02 - Column Starter Bar. Use MS template or equivalent for positioning of starter bars. To be removed after casting of pilecaps
- 03 - Pile
- 04 - Corrugated sleeve (grouted with high non-shrink grout)
- 05 - Precast Column
- 06 - Stump
- 07 - Cast in-situ Beam
- 08 - Grouting

1.2 CONNECTION BETWEEN PRECAST COLUMN & PRECAST BEAM

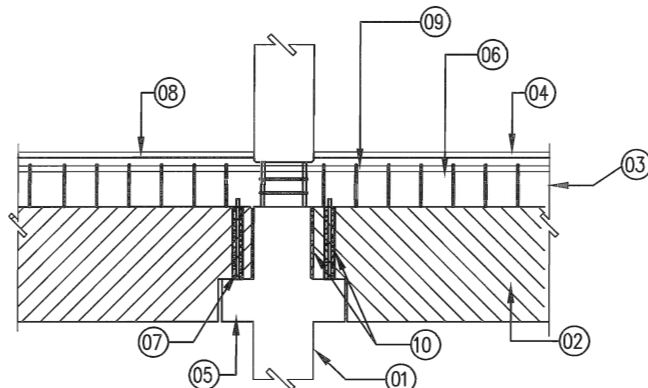


- 01 - Precast Column
- 02 - Precast Beam
- 03 - Precast Slab
- 04 - Structural topping
- 05 - Column nib
- 06 - Concrete infill to precast beam top
- 07 - Dowel bar reinforcement
- 08 - Wire mesh
- 09 - Precast Beam Top Reinforcement
- 10 - Grouting

1.3 CONNECTION BETWEEN RECTANGULAR BEAM AND PRECAST SLAB

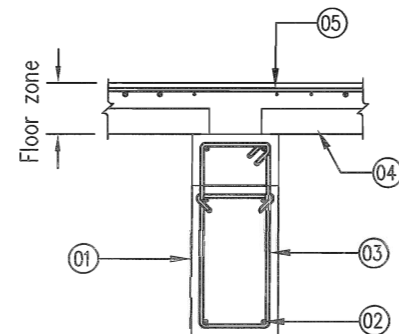


- 01 - Precast rectangular beam
- 02 - Rectangular beam reinforcement bar
- 03 - Projected links from precast beam
- 04 - Precast slab
- 05 - Slab main reinforcement (top bar)

2. TYPICAL FLOOR STRUCTURE DETAIL

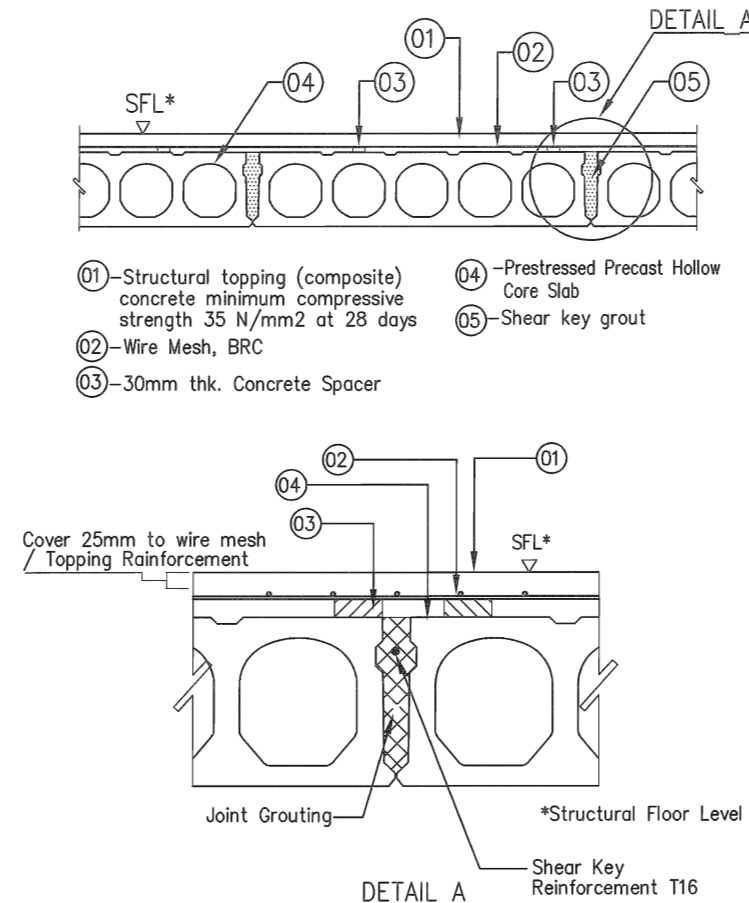


- 01 - Structural topping (composite) concrete minimum compressive strength 35 N/mm² at 28 days
- 02 - Wire Mesh, BRC
- 03 - 30mm thk. Concrete Spacer
- 04 - Prestressed Precast Hollow Core Slab
- 05 - Shear key grout

3. TYPICAL BRICKWALL STIFFENER ON HOLLOW CORE SLAB

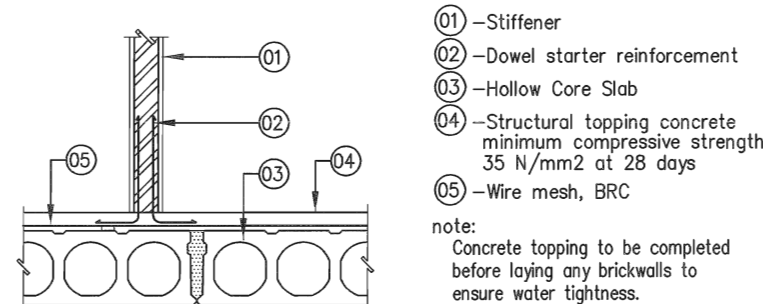

- 01 - Stiffener
- 02 - Dowel starter reinforcement
- 03 - Hollow Core Slab
- 04 - Structural topping concrete minimum compressive strength 35 N/mm² at 28 days
- 05 - Wire mesh, BRC


note:
Concrete topping to be completed before laying any brickwalls to ensure water tightness.

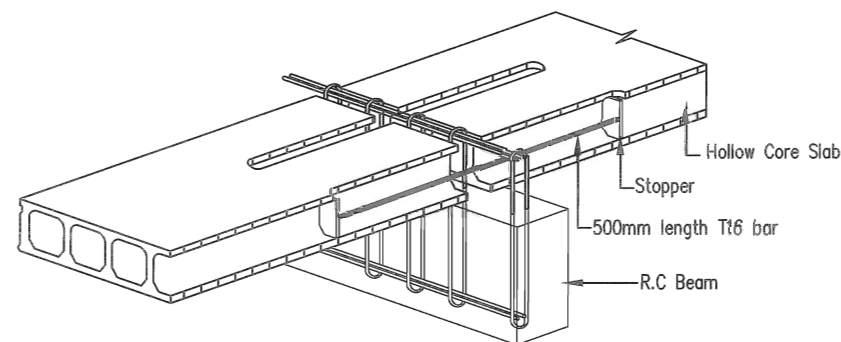



Continuity of ties: bar in precast member lapped with bar in-situ concrete

4. IN-SITU MAKE-UP STRIP DETAIL


4.1 NO REINFORCEMENT REQUIRED

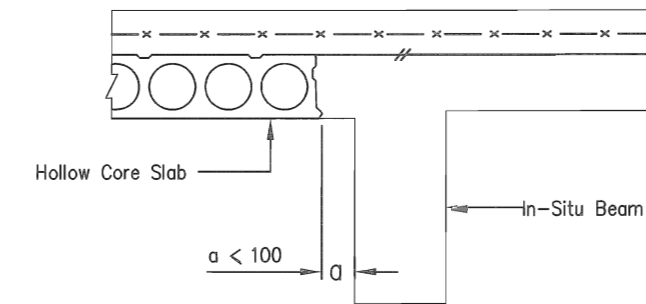

4.2 REINFORCEMENT REQUIRED

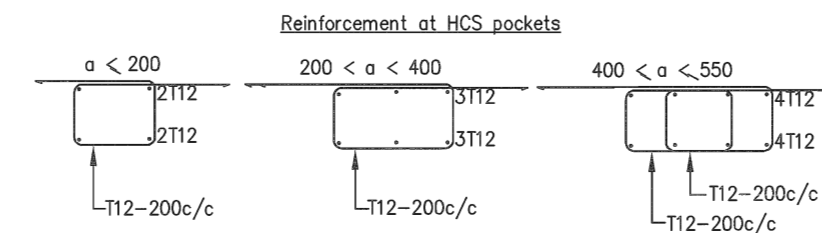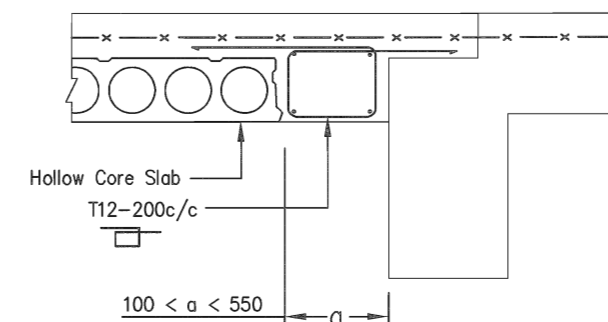

5. TYPICAL CROSS SECTION DETAILS FOR CAST-IN-SITU SLAB ADJACENT / WITHIN PRECAST FLOOR AREA

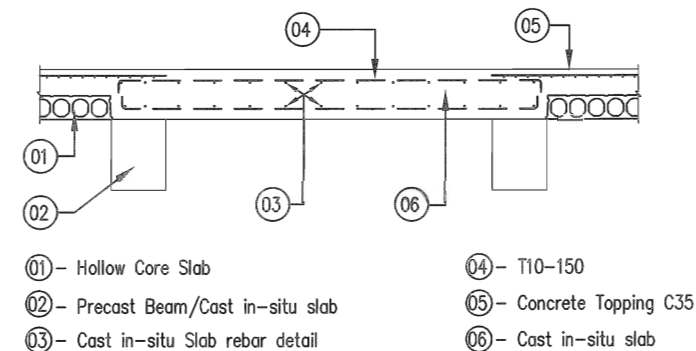

- 01 - Hollow Core Slab
- 02 - Precast Beam/Cast in-situ slab
- 03 - Cast in-situ Slab rebar detail
- 04 - T10-150
- 05 - Concrete Topping C35
- 06 - Cast in-situ slab



JABATAN KERJA RAYA MALAYSIA
CAWANGAN KEJURUTERAAN AWAM DAN STRUKTUR
TINGKAT 4-10
BLOK G, IBU PEJABAT JKR MALAYSIA
NO.6, JALAN SULTAN SALAHUDDIN
50480 KUALA LUMPUR
(NO. TEL: 03-2618 9171 & NO. FAX: 03-2618 9155)


PENGARAH KANAN:
KAMALUDDIN BIN ABDUL RASHID
PENGARAH KHIDMAT REKABENTUK:
Ir. MUHAMMAD AZMAN BIN JAMRUS
PENGARAH KHIDMAT PAKAR DAN PENGURUSAN:
Ir. H.H. NORMA BINTI NORMAN
PENGARAH KEJURUTERAAN (PAKAR FORENSIK):
Ir. Dr. LIM CHAR CHING
KETUA PENOLONG PENGARAH:
MOHD FAIRUZ BIN MUHAMAD
DIREKABENTUK:
BERNARD TODES / NOR AZIZAH BINTI MOHAMMED RUM
DISEMAK:
TENGKU NORMAZIAH BINTI TUAN MAHMOOD
HURUF PETUNJUK: PINDAAN: TARIKH: TANDA TANGAN:

NAMA PROJEK:
LUKISAN PIAWAI
KOMPONEN STRUKTUR IBS
BAGI BANGUNAN

TAJUK LUKISAN:
TYPICAL DRAWINGS

DILUKIS: NOR AZIZAH BINTI MOHAMMED RUM
TARIKH: SEPTEMBER 2015 SKALA: N.T.S
NO. LUKISAN:
JKR/CKAS/P-IBS/PEL 15/TC 01




PRECAST BEAM

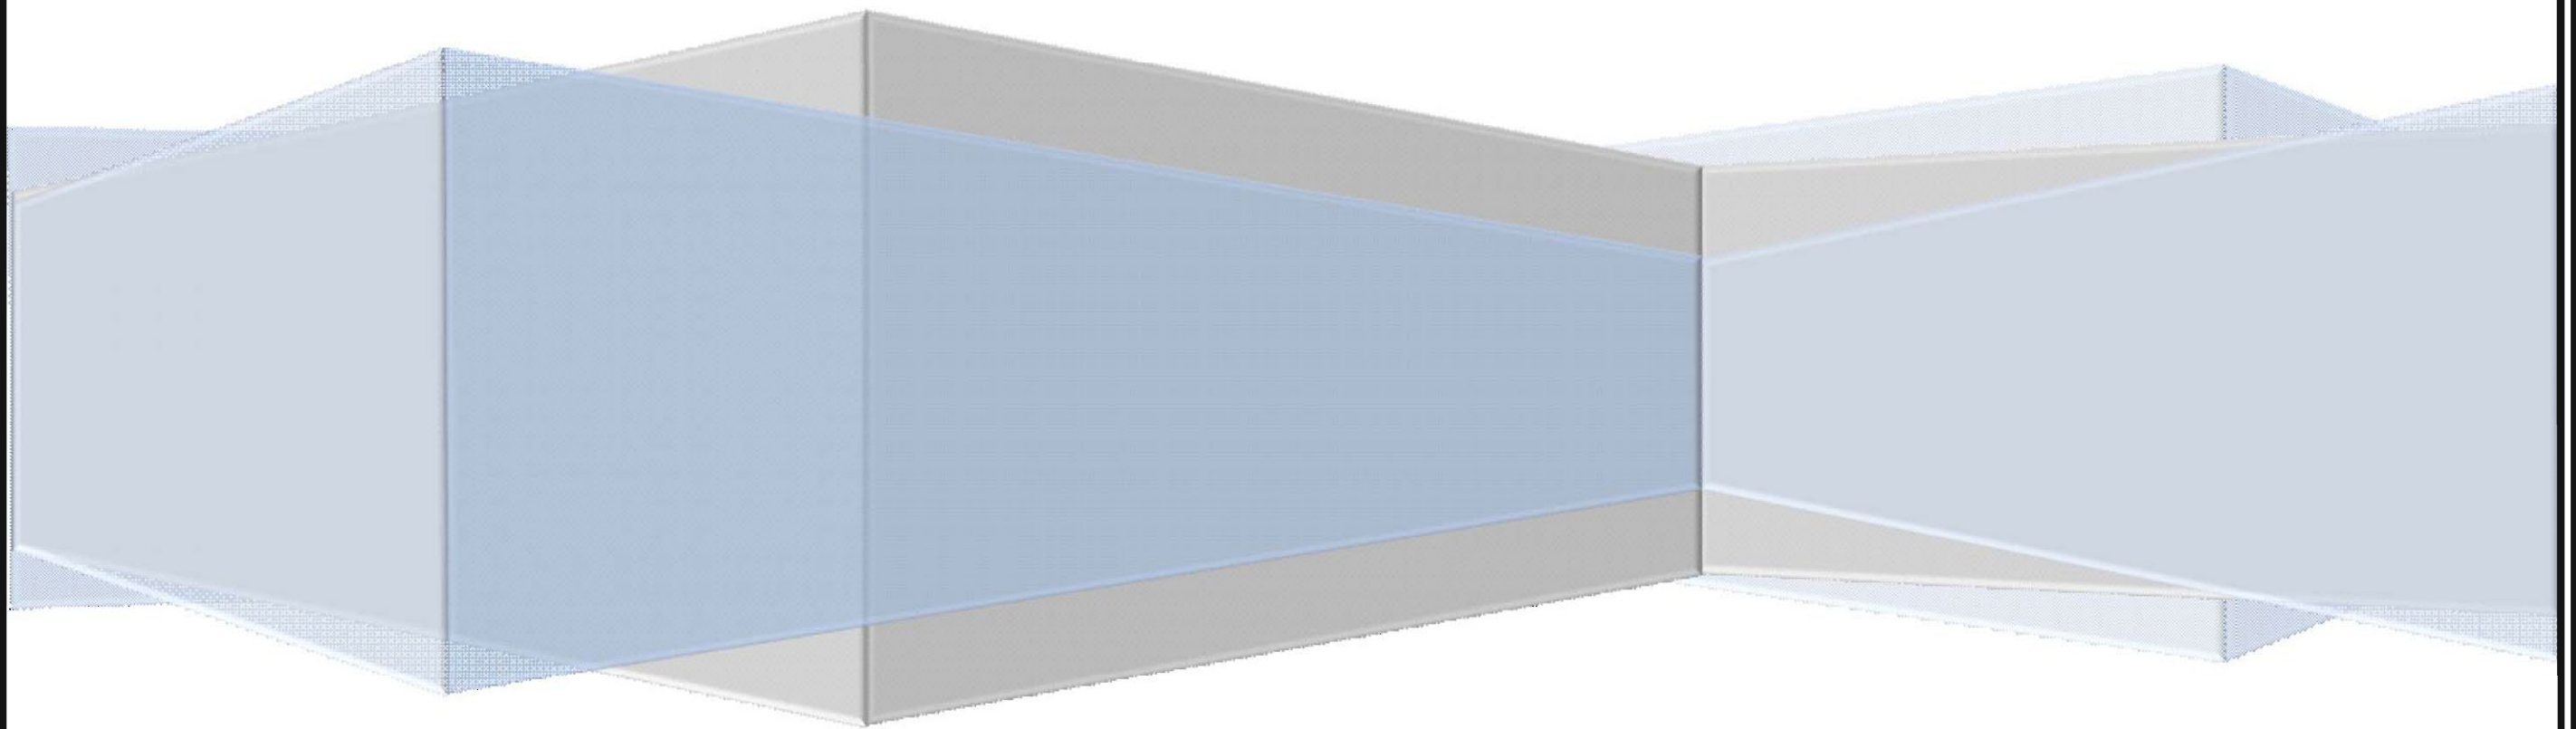


CODE OF COMPONENTS

BR-3050-0575

Shear Capacity, V_u (75 kN)
Moment Capacity, M_u (50 kNm)
Total Height, H_t (500 mm)
Width of Breadth, W (300 mm)
Types of Beam (Beam Rectangular)

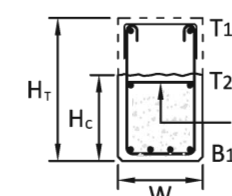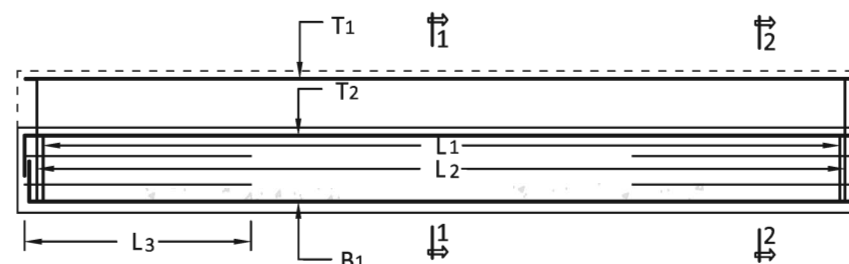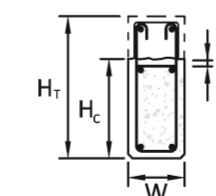





Section 1-1

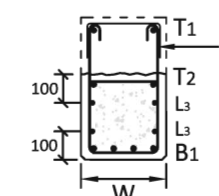

Section 2-2

Beam Size (mm)	W	W _{UB}	H _T	H _C	H _{BR}	H _{BL}	H _{UR}	H _{UL}	Concrete Grade (N/mm ²)	Precast	In-situ	Lap Length
	300	-	500	300	-	-	-	-		35	35	0.25L

Designation	Mu (kNm)	Vu (kN)	Top Reinforcement			Bottom Reinforcement			Links		
			T ₁	T ₂	T ₃	B ₁	B ₂	B ₃	L ₁	L ₂	L ₃
BR-3050-0575	50	75	2 T 16	2 T 16	-	4 T 16	-	-	T 10 - 200	T 10 - 200	2 T 10 @ 100 c/c
BR-3050-1015	100	150	2 T 16	2 T 16	-	4 T 16	-	-	T 10 - 200	T 10 - 200	2 T 10 @ 100 c/c
BR-3050-1520	150	200	2 T 16	2 T 16	-	4 T 20	-	-	T 10 - 200	T 10 - 200	2 T 10 @ 100 c/c

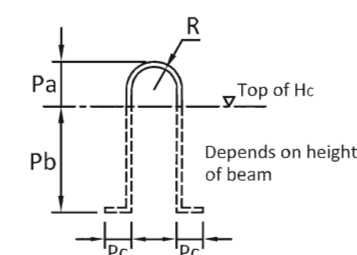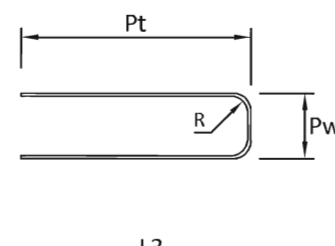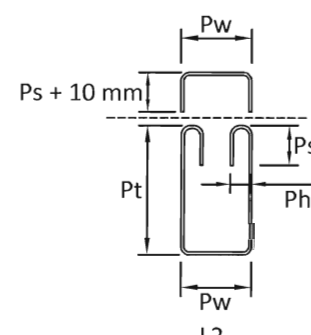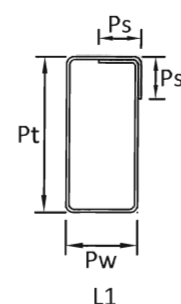

* Position of Lifting Hook at distance of 0.2 L from side of beam

Link (L ₁)					Link (L ₂)					Shear Friction (L ₃)				
Pt	Pw	Ps	Ph	R	Pt	Pw	Ps	Ph	R	Pt	Pw	Ps	Ph	R
250	250	150	-	2 Ø	450	250	140	60	2 Ø	800	230	-	-	6 Ø

Lifting Hook				
Pa	Pb	Pc	R	ØBar
100	330	80	60	T 16



JABATAN KERJA RAYA MALAYSIA
CAWANGAN KEJURUTERAAN AWAM DAN STRUKTUR
TINGKAT 4-10
BLOK G, IBU PEJABAT JKR MALAYSIA
NO.6, JALAN SULTAN SALAHUDDIN
50480 KUALA LUMPUR

(NO. TEL: 03-2618 9171 & NO. FAX: 03-2618 9155)

PENGARAH KAJIAN: KAMALUDDIN BIN ABDUL RASHID

PENGARAH KHIDMAT REKABENTUK: I. MUHAMMAD AZMAN BIN JAMRUS

PENGARAH KHIDMAT PAKAR DAN PENGURUSAN: I. HJH. NORMA BINTI NORMAN

PENGARAH KEJURUTERAAN (PAKAR FORENSIK): I. DR. LIM CHAR CHING

KETUA PENOLONG PENGARAH: MOHD FAIRUZ BIN MUHAMMAD

DIREKABENTUK: MUHAMMAD ZULKEFLEE BIN YUSOF / JUDITH JULIAHUS

DISEMAK: TENGGU NORMAZAH BINTI TUAN MAHMOOD

HURUF PETUNJUK: PINDAAN: TARIKH: TANDA TANGAN:

A LUKISAN INI DISALIN DAN DISEMAK DARI LUKISAN TERDAHULU

PAJARAN PREVIEW:

LUKISAN PIAJARAN

KOMPONEN STRUKTUR IBS

BAGI BANGUNAN



RASUK PRATUANG JENIS SEGIEMPAT

DILUKIS: ADI ARMAN BIN ABDUL AZID

TARIKH: SEPTEMBER 2015 SKALA: 1:25



NO. LUKISAN:

JKR/CXAS/P-IBS/PEL 15/BR-3050/BR 01

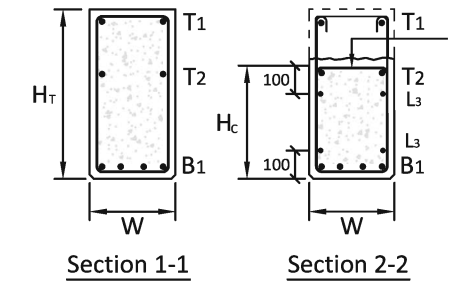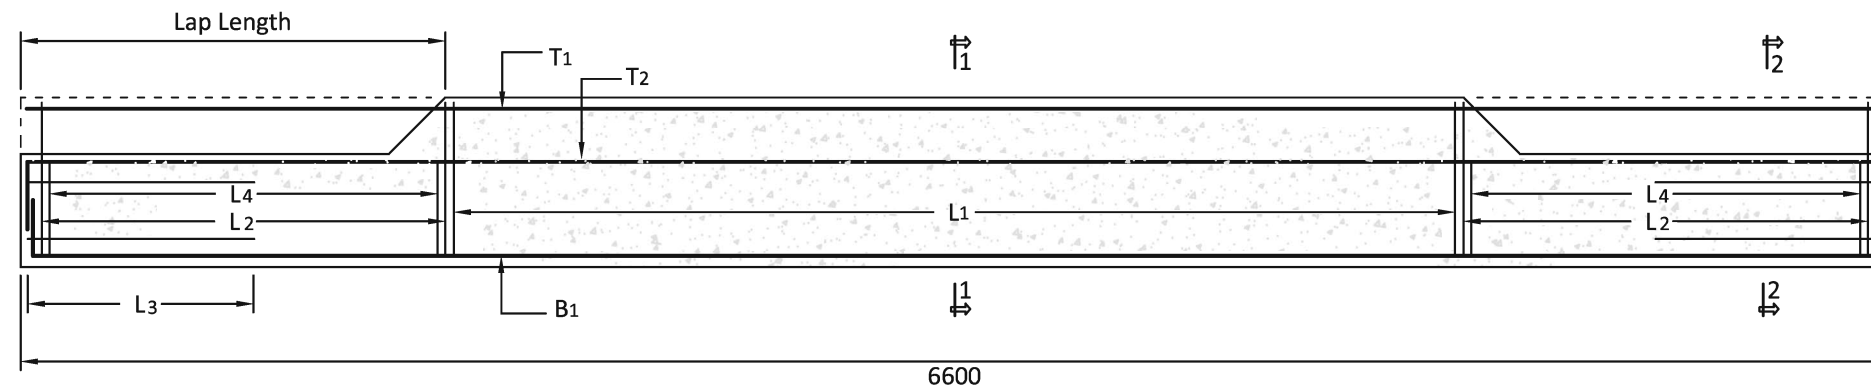

Beam Size (mm)	W	W _{UB}	H _T	H _C	H _{BR}	H _{BL}	H _{UR}	H _{UL}	Concrete Grade (N/mm ²)	Precast	In-situ	Lap Length
	300	-	600	400	-	-	-	-		35	35	0.25L

Designation	Mu (kNm)	Vu (kN)	Top Reinforcement			Bottom Reinforcement			Links		
			T ₁	T ₂	T ₃	B ₁	B ₂	B ₃	L ₁	L ₂ & L ₄	L ₃
BR-3060-1520	150	200	2 T 16	2 T 16	-	4 T 16	-	-	T 10 - 150	T 10 - 150	2 T 10 @ 200 c/c
BR-3060-2016	200	165	2 T 16	2 T 16	-	4 T 20	-	-	T 10 - 200	T 10 - 200	2 T 10 @ 200 c/c
BR-3060-2520	250	200	2 T 16	2 T 16	-	4 T 20	-	-	T 10 - 150	T 10 - 150	2 T 10 @ 200 c/c
BR-3060-3026	300	265	2 T 16	2 T 16	-	4 T 25	-	-	2 T 10 - 200	2 T 10 - 200	2 T 10 @ 200 c/c

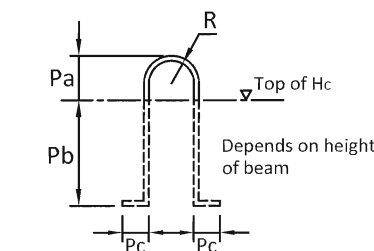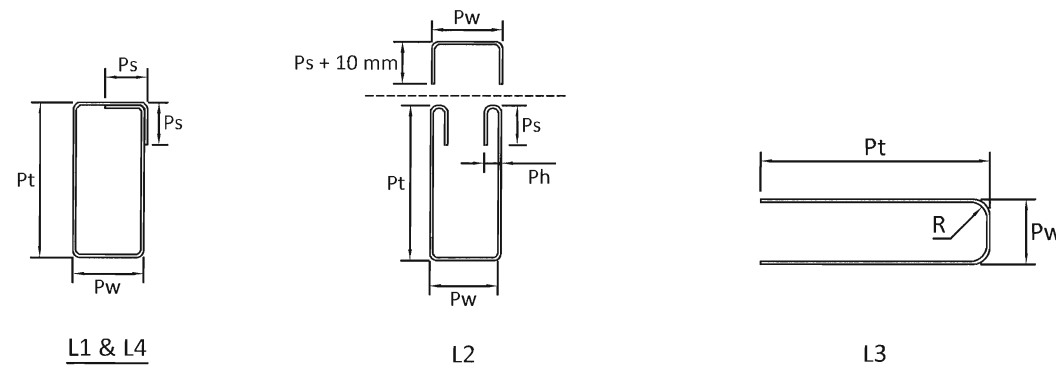

* Position of Lifting Hook at distance of 0.2 L from side of beam


Link (L ₁)					Link (L ₂)					Shear Friction (L ₃)					Link (L ₄)				
Pt	Pw	Ps	Ph	R	Pt	Pw	Ps	Ph	R	Pt	Pw	Ps	Ph	R	Pt	Pw	Ps	Ph	R
550	250	150	-	2 ∅	550	250	140	60	2 ∅	800	230	-	-	6 ∅	350	250	100	-	2 ∅

Lifting Hook				
Pa	Pb	Pc	R	∅Bar
120	400	100	60	T20

CODE OF COMPONENTS

BR-3060-1520

Shear Capacity, Vu (200 kN)
Moment Capacity, Mu (150 kNm)
Total Height, H (600 mm)
Width of Breadth W (300 mm)
Types of Beam (Beam Rectangular)

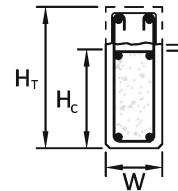

JABATAN KERJA RAYA MALAYSIA
CAWANGAN KEJURUTERAAN AWAM DAN STRUKTUR
TINGKAT 4-10
BLOK G, ISU PEJABAT JKR MALAYSIA
NO.6, JALAN SULTAN SALAHUDDIN
50480 KUALA LUMPUR

(NO. TEL: 03-2818 9171 & NO. FAX: 03-2818 9155)

PENGARAH KAWAN: KAMALUDDIN BIN ABDUL RASHID

PENGARAH KHIDMAT REKABENTUK: I. MUHAMMAD AZMAN BIN JAMRUS

PENGARAH KHIDMAT PAKAR DAN PENGURUSAN: I. HJ. NORMA BINTI NORMAN

PENGARAH KEJURUTERAAN (PAKAR FORENSIK): I. DR. LIM CHAR CHING

KETUA PENOLONG PENGARAH: MOHD FAIRUZ BIN MUHAMMAD

DIREKABENTUK: MUHAMMAD ZULKEFLI BIN YUSOF/JUDITH JULIANUS

DISEMAK: TENGGU NORDARZAH BINTI TUAN MAHMOOD

HURUF PETUNJUK: PINDAAN: TARIKH: TANDA TANGAN:

A LUKSIS INI DISALIN DAN DISEMAK DARI LUKSIS TERDAHULU

NAMA PROJEK:

LUKSIS PIAWAI KOMPONEN STRUKTUR IBS BAGI BANGUNAN

TARUK LUKSIS:



RASUK PRATUANG JENIS SEGIEMPAT (LEKUK 200mm)

DILUKIS: ADI AKMAL BIN ABDUL AZID

TARIKH: SEPTEMBER 2015 SKALA: 1:25

NO. LUKSIS:


JKR/CKAS/P-IBS/PEL 15/BR-3060/BR 02

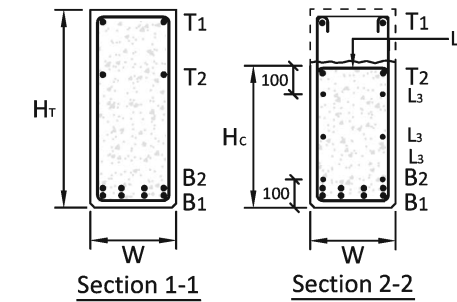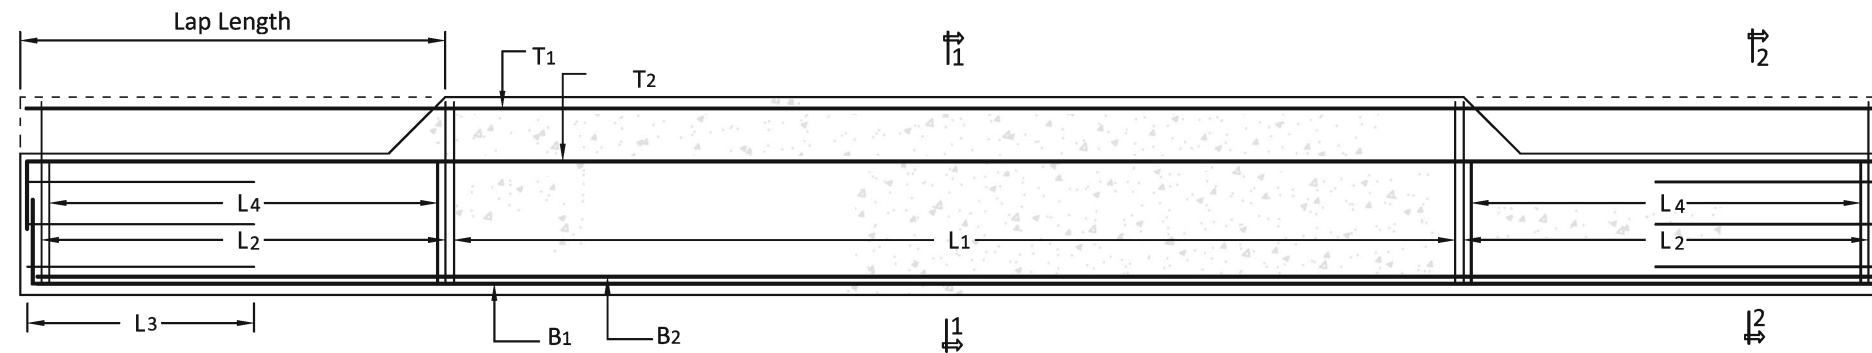

CODE OF COMPONENTS


BR-3070-2522

Shear Capacity, V_u (220 kN)
Moment Capacity, M_u (250 kNm)
Total Height, H_t (700 mm)
Width of Breadth, W (300 mm)
Types of Beam (Beam Rectangular)

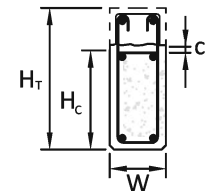


Beam Size (mm)	W	W _{UB}	H _T	H _C	H _{BR}	H _{BL}	H _{UR}	H _{UL}	Concrete Grade (N/mm ²)	Precast	In-situ	Lap Length
	300	-	700	500	-	-	-	-		35	35	0.25L

Designation	Mu (kNm)	Vu (kN)	Top Reinforcement			Bottom Reinforcement			Links		
			T ₁	T ₂	T ₃	B ₁	B ₂	B ₃	L ₁	L ₂ & L ₄	L ₃
BR-3070-2522	250	220	2 T 16	2 T 16	-	4 T 20	-	-	T 10 - 200	T 10 - 200	3 T 10 @ 150 c/c
BR-3070-3529	350	297	2 T 16	2 T 16	-	4 T 25	-	-	2 T 10 - 200	2 T 10 - 200	3 T 10 @ 150 c/c
BR-3070-4529	450	293	2 T 16	2 T 16	-	4 T 25	2 T 12	-	2 T 10 - 200	2 T 10 - 200	3 T 10 @ 150 c/c
BR-3070-5535	550	352	2 T 16	2 T 16	-	4 T 25	2 T 25	-	2 T 10 - 150	2 T 10 - 150	3 T 10 @ 150 c/c
BR-3070-6538	650	387	2 T 16	2 T 16	-	4 T 25	4 T 25	-	2 T 10 - 150	2 T 10 - 150	3 T 10 @ 150 c/c

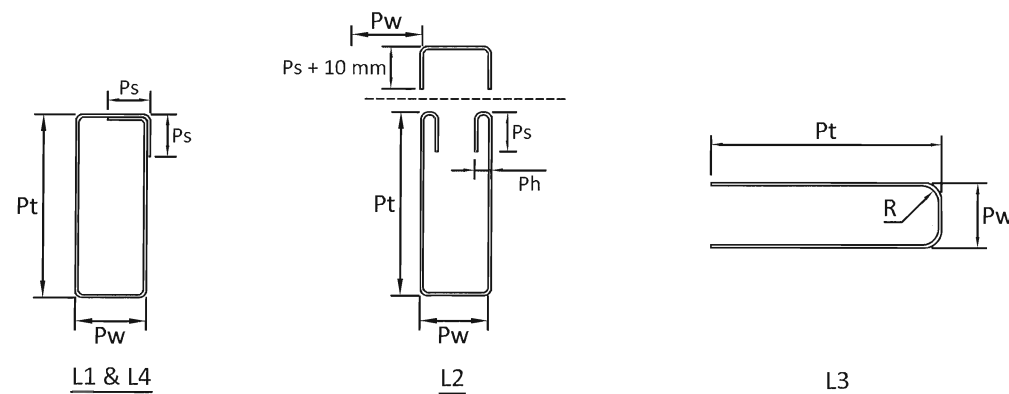

Link (L ₁)					Link (L ₂)					Shear Friction (L ₃)					Link (L ₄)				
Pt	Pw	Ps	Ph	R	Pt	Pw	Ps	Ph	R	Pt	Pw	Ps	Ph	R	Pt	Pw	Ps	Ph	R
650	250	150	-	2 ∅	650	250	140	60	2 ∅	800	230	-	-	6 ∅	450	250	150	-	2 ∅

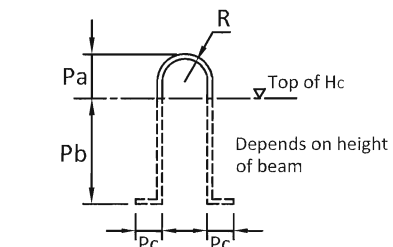

* Position of Lifting Hook at distance of 0.2 L from side of beam

Lifting Hook				
Pa	Pb	Pc	R	∅Bar
120	450	100	60	T20



JABATAN KERJA RAYA MALAYSIA
CAWANGAN KEAJURUTERAAN AWAM DAN STRUKTUR
TINGKAT 4-10
BLOK G, ISU PEJABAT JKR MALAYSIA
NO.6, JALAN SULTAN SALAHUDDIN
50480 KUALA LUMPUR
(NO. TEL: 03-2618 9171 & NO. FAX: 03-2618 9155)

PENGARAH KANAN: KAMALUDDIN BIN ABDUL RASHID	
PENGARAH KHIDMAT REKABENTUK : K. MUHAMMAD AZMAN BIN JAMRUS	
PENGARAH KHIDMAT PAKAR DAN PENGURUSAN : K. HJHL NORMA BINTI NORMAN	
PENGARAH KEAJURUTERAAN (PAKAR FORENSIK) : K. DR. LIM CHAR CHING	
KETUA PENOLONG PENGARAH : MOHD FAIRUZ BIN MUHAMMAD	
DIREKABENTUK : MUHAMMAD ZULKEFLEE BIN YUSOF/JUDITH JULIANUS	
DISEMAK : TENGKU NORDARZAH BINTI TUAN MAHMOOD	
HURUF PETUNJUK	PINDAAN
A	LUKISAN INI DISALIN DAN DISEMAK DARI LUKISAN TERDAHULU
TARIKH	TANDA TANGAN



NAMA PROJEK :

LUKISAN PIAKAI
KOMPONEN STRUKTUR IBS
BAGI BANGUNAN

TAJUK LUKISAN :


RASUK PRATUANG JENIS SEGIEMPAT
(LEKUK 200mm)

DILUKIS :
TARIKH : SEPTEMBER 2015 SKALA : 1:25
NO. LUKISAN :
JKR/CKAS/P-IBS/PEL 15/BR-3070/BR 03

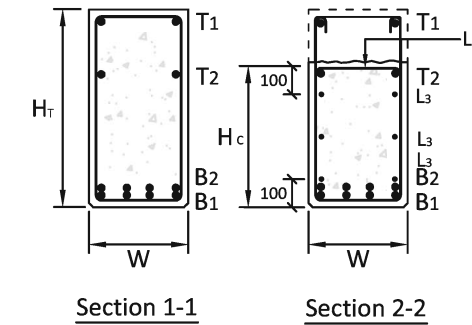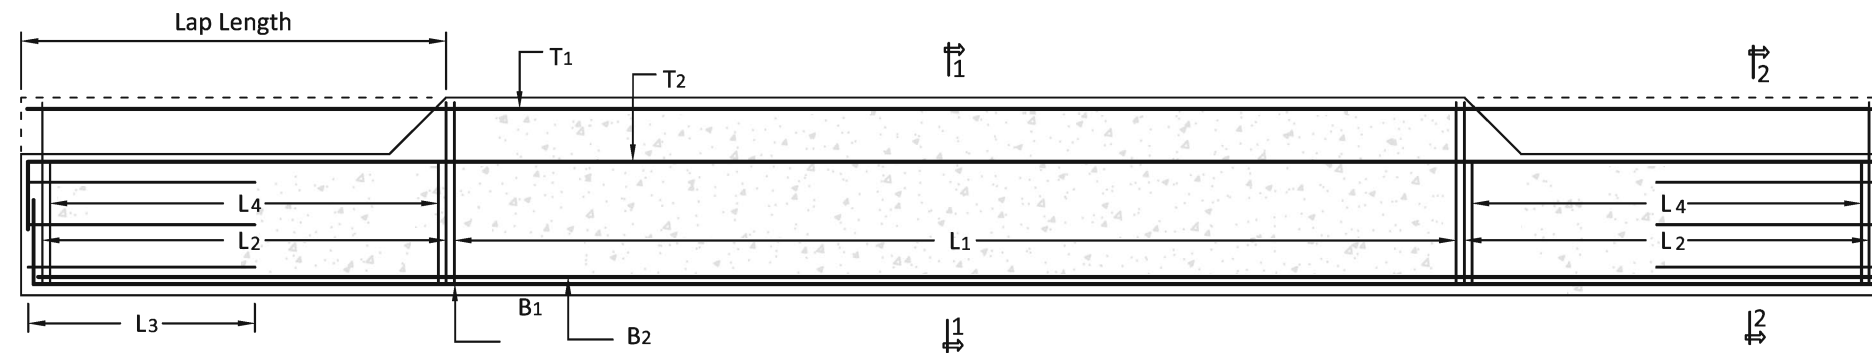


Beam Size (mm)	W	W _{UB}	H _T	H _C	H _{BR}	H _{BL}	H _{UR}	H _{UL}	Concrete Grade (N/mm ²)	Precast	In-situ	Lap Length
	350	-	700	500	-	-	-	-		35	35	0.25L

Designation	Mu (kNm)	Vu (kN)	Top Reinforcement			Bottom Reinforcement			Links		
			T ₁	T ₂	T ₃	B ₁	B ₂	B ₃	L ₁	L ₂ & L ₄	L ₃
BR-3570-3529	350	397	2 T 16	2 T 16	-	4 T 25	-	-	T 10 - 150	T 10 - 150	3 T 10 @ 150 c/c
BR-3570-4529	450	293	2 T 16	2 T 16	-	4 T 25	-	-	T 10 - 150	T 10 - 150	3 T 10 @ 150 c/c
BR-3570-5535	550	352	2 T 16	2 T 16	-	4 T 25	2 T 20	-	2 T 10 - 200	2 T 10 - 200	3 T 10 @ 150 c/c
BR-3570-6538	650	387	2 T 16	2 T 16	-	4 T 25	4 T 20	-	2 T 10 - 150	2 T 10 - 150	3 T 10 @ 150 c/c
BR-3570-7543	750	436	2 T 16	2 T 16	-	4 T 25	4 T 25	-	2 T 10 - 150	2 T 10 - 150	3 T 10 @ 150 c/c

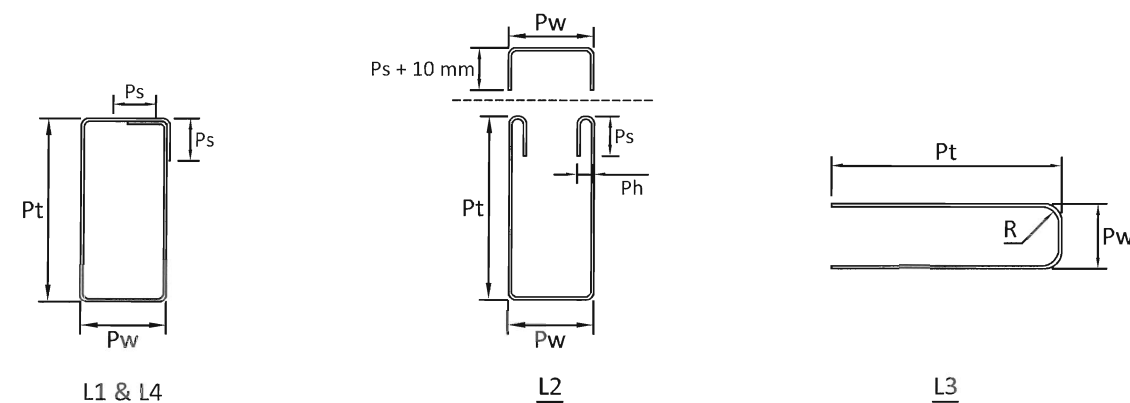

Link (L ₁)					Link (L ₂)					Shear Friction (L ₃)					Link (L ₄)				
Pt	Pw	Ps	Ph	R	Pt	Pw	Ps	Ph	R	Pt	Pw	Ps	Ph	R	Pt	Pw	Ps	Ph	R
650	300	150	-	2 Ø	650	300	140	60	2 Ø	800	280	-	-	6 Ø	450	250	150	-	2 Ø

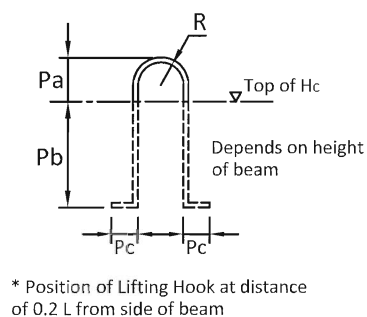


Lifting Hook				
Pa	Pb	Pc	R	ØBar
120	450	100	60	T20

CODE OF COMPONENTS

BR-3570-3529

Shear Capacity, Vu 290 kN
Moment Capacity, Mu 350 kNm
Total Height, H 700 mm
Width of Breadth W (350 mm)
Types of Beam (Beam Rectangular)

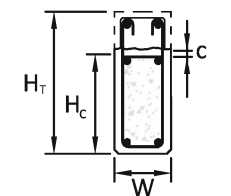

JABATAN KERJA RAYA MALAYSIA
CAWANGAN KEJURUTERAAN AWAM DAN STRUKTUR
TINGKAT 4-10
BLOK G, IBU PEJABAT JKR MALAYSIA
NO.6, JALAN SULTAN SALAHUDDIN
50480 KUALA LUMPUR

(NO. TEL: 03-2618 9171 & NO. FAX: 03-2618 9155)

PENGARAH KAWAN:
KAMALUDDIN BIN ABDUL RASHID

PENGARAH KHIDMAT REKABENTUK:
K. MUHAMMAD AZMAN BIN JAMRUS

PENGARAH KHIDMAT PAKAR DAN PENGURUSAN:
K. HJ. NORMA BINTI NORMAN

PENGARAH KEJURUTERAAN (PAKAR FORENSIK):
K. DR. LIM CHAR CHING

KETUA PENOLONG PENGARAH:
MOHD FAIRUZ BIN MUHAMMAD

DIREKABENTUK:
MUHAMMAD ZULKEFLI BIN YUSOF/JUDITH JULIANUS

DISEMAK:
TENGKU NORMAZAH BINTI TUAN MAHMOOD

HURUF PETUNJUK: PINDAAN: TARIKH: TANDA TANGAN:

A: LUKISAN INI DISALIN DAN DISEMAK DARI LUKISAN TERDAHULU

NAMA PROJEK:

LUKISAN PIAWAI KOMPONEN STRUKTUR IBS BAGI BANGUNAN



TAJUK LUKISAN:

RASUK PRATUANG JENIS SEGIEMPAT (LEKUK 200mm)

DILUKIS:

TARIKH: SEPTEMBER 2015 SKALA: 1:25


NO. LUKISAN: JKR/C/KAS/P-IBS/PEL 15/BR-3570/BR. 04

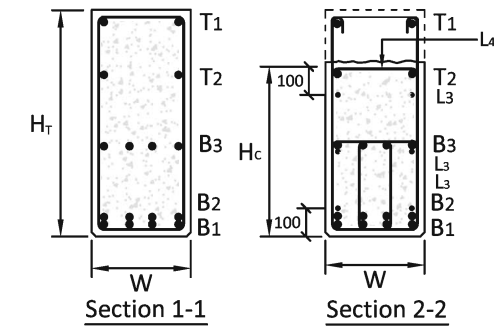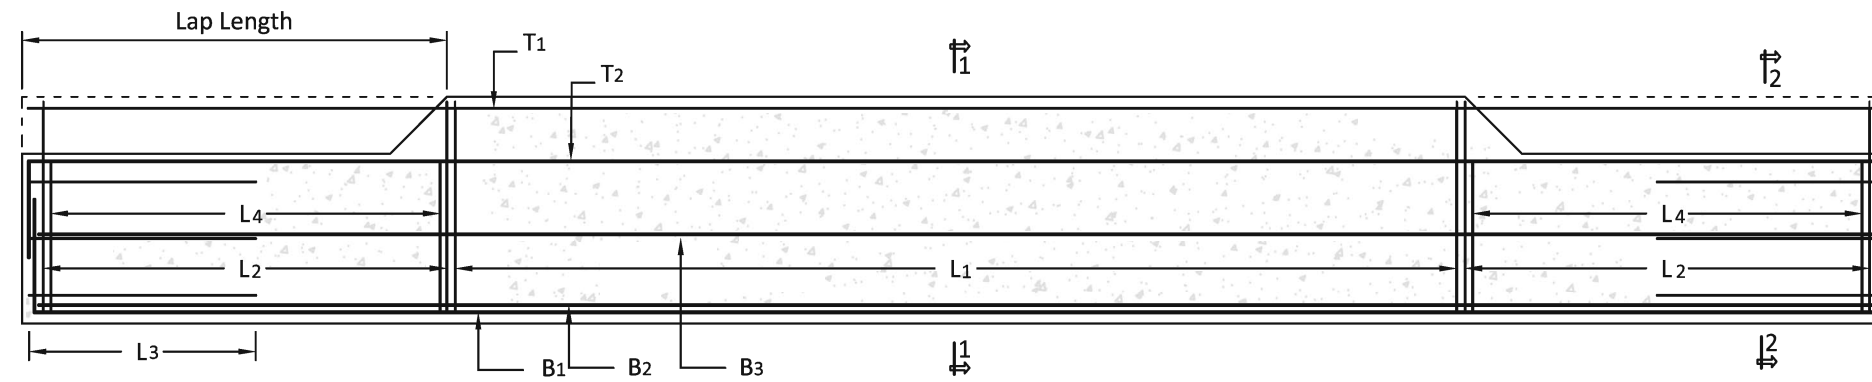

CODE OF COMPONENTS


BR-3580-6039

Shear Capacity, V_u (390 kN)
Moment Capacity, M_u (600 kNm)
Total Height, H_t (800 mm)
Width of Breadth, W (350 mm)
Types of Beam (Beam Rectangular)

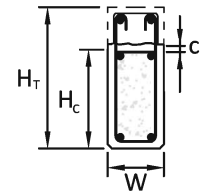


Beam Size (mm)	W	W _{UB}	H _T	H _C	H _{BR}	H _{BL}	H _{UR}	H _{UL}	Concrete Grade (N/mm ²)	Precast	In-situ	Lap Length
	350	-	800	600	-	-	-	-		35	35	0.25L

Designation	Mu (kNm)	Vu (kN)	Top Reinforcement			Bottom Reinforcement			Links		
			T ₁	T ₂	T ₃	B ₁	B ₂	B ₃	L ₂ & L ₃	L ₂ , L ₃ & L ₄	L ₃
BR-3580-6039	600	396	2 T 16	2 T 16	-	4 T 25	2 T 12	-	2 T 10 - 200	2 T 10 - 200	3 T 10@200 c/c
BR-3580-7043	700	436	2 T 16	2 T 16	-	4 T 25	2 T 20	-	2 T 10 - 150	2 T 10 - 150	3 T 10@200 c/c
BR-3580-8042	800	423	2 T 16	2 T 16	-	4 T 25	4 T 20	-	2 T 10 - 200	2 T 10 - 200	3 T 10@200 c/c
BR-3580-9047	900	475	2 T 16	2 T 16	-	4 T 25	4 T 25	-	2 T 10 - 150	2 T 10 - 150	3 T 10@200 c/c
BR-3580-10047	1000	475	2 T 16	2 T 16	-	4 T 25	4 T 25	4 T 20	2 T 10 - 150	2 T 10 - 150	3 T 10@200 c/c
BR-3580-11047	1100	475	2 T 16	2 T 16	-	4 T 25	4 T 25	4 T 20	2 T 10 - 150	2 T 10 - 150	3 T 10@200 c/c
BR-3580-12053	1200	535	2 T 25	2 T 16	-	4 T 25	4 T 25	4 T 25	2 T 10 - 150	2 T 10 - 150	3 T 10@200 c/c

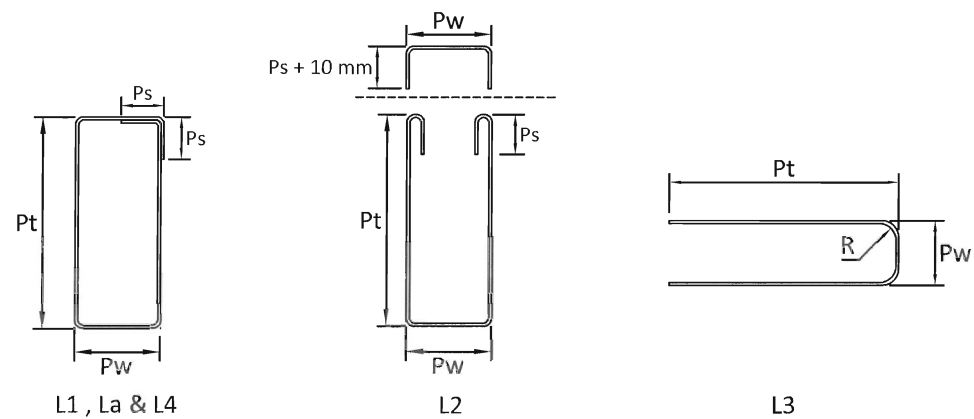

Link (L ₁)					Link (L ₂)					Shear Friction (L ₃)					Link (L ₄)					Link (L ₅)				
Pt	Pw	Ps	Ph	R	Pt	Pw	Ps	Ph	R	Pt	Pw	Ps	Ph	R	Pt	Pw	Ps	Ph	R	Pt	Pw	Ps	Ph	R
750	300	150	-	2 Ø	750	300	140	60	2 Ø	800	280	-	-	6 Ø	260	200	150	-	2 Ø	550	250	150	-	2 Ø

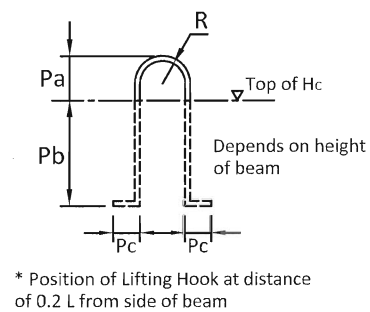

Lifting Hook				
Pa	Pb	Pc	R	Ø Bar
120	500	100	60	T20



JABATAN KERJA RAYA MALAYSIA
CAWANGAN KEAJURUTERAN AWAM DAN STRUKTUR
TINGKAT 4-10
BLOK G, IBU PEJABAT JKR MALAYSIA
NO.6, JALAN SULTAN SALAHUDDIN
50480 KUALA LUMPUR
(NO. TEL: 03-2818 9171 & NO. FAX: 03-2818 9155)

PENGARAH KAWAN: KAMALUDDIN BIN ABUL RASHID
PENGARAH KHIDMAT REKABENTUK: K. MUHAMMAD AZMAN BIN JAMRUS
PENGARAH KHIDMAT PAKAR DAN PENGURUSAN: K. HARI NORMA BINTI NORMAN
PENGARAH KEAJURUTERAN (PAKAR FORENSIK): K. DR. LIM CHAR CHING

KETUA PENOLONG PENGARAH: MOHD FAIRUZ BIN MUHAMMAD

DIREKABENTUK: MUHAMMAD ZULKEFLEE BIN YUSOF

DISEMAK: TENGKU NORDAZIAH BINTI TUAN MAHMOOD

HURUF PETUALJAN	PINDAAN	TARIKH	TANDA TANGAN
A	LUKISAN INI DISALIN DAN DISEMAK DARI LUKISAN TERDAHULU		

NAMA PROJEK :
LUKISAN PIAWAI
KOMPONEN STRUKTUR IBS
BAGI BANGUNAN

TAJUK LUKISAN :
RASUK PRATUANG JENIS SEGIEMPAT
(LEKUK 200mm)

DILUKIS :
TARIKH : SEPTEMBER 2015 SKALA : 1:25
NO. LUKISAN :
JKR/CKAS/P-IBS/PEL 15/BR-3580/BR 05

CODE OF COMPONENTS

BR-2050-0506




Types of Beam
(Beam Rectangular)

Width of Breadth
W (200 mm)


Total Height,
H_T (500 mm)

Shear Capacity,
V_u (65 kN)

Moment Capacity,
Mu (50 kNm)

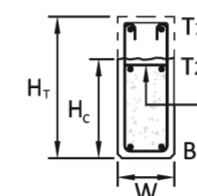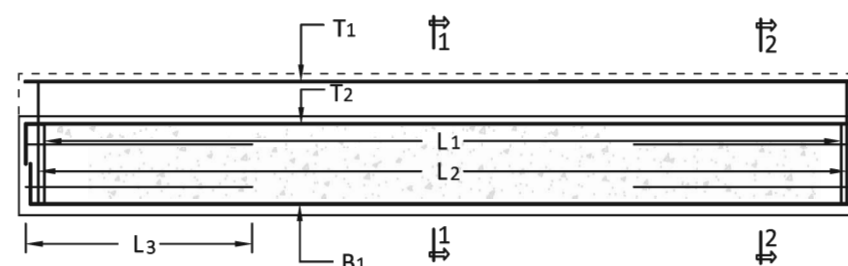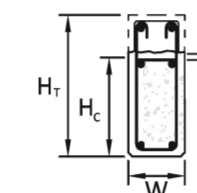


Section 1-1

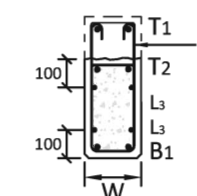


Section 2-2

Beam Size (mm)	W	W _{UB}	H _T	H _C	H _{BR}	H _{BL}	H _{UR}	H _{UL}	Concrete Grade (N/mm ²)	Precast	In-situ	Lap Length
	200	-	500	350	-	-	-	-		35	35	0.25L


Designation	Mu (kNm)	Vu (kN)	Top Reinforcement			Bottom Reinforcement			Links		
			T ₁	T ₂	T ₃	B ₁	B ₂	B ₃	L ₁	L ₂	L ₃
BR-2050-0506	50	65	2 T 16	2 T 16	-	2 T 20	-	-	T 10 - 250	T 10 - 250	2 T 10 @ 100 c/c
BR-2050-1015	100	150	2 T 16	2 T 16	-	2 T 25	-	-	T 10 - 200	T 10 - 200	2 T 10 @ 100 c/c
BR-2050-1519	150	190	2 T 16	2 T 16	-	2 T 20	2 T 20	-	T 10 - 150	T 10 - 150	2 T 10 @ 100 c/c

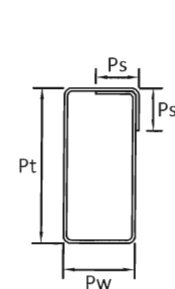


L1

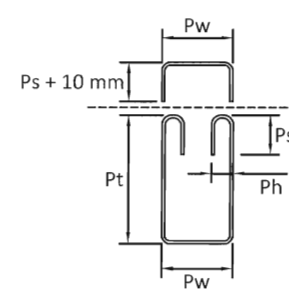

L2

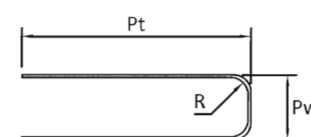

L3

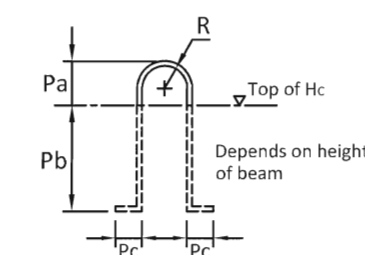

* Position of Lifting Hook at distance of 0.2 L from side of beam

Link (L ₁)					Link (L ₂)					Shear Friction Steel (L ₃)				
Pt	Pw	Ps	Ph	R	Pt	Pw	Ps	Ph	R	Pt	Pw	Ps	Ph	R
300	150	100	-	2 Ø	450	150	80	40	2 Ø	800	130	-	-	6 Ø

Lifting Hook				
Pa	Pb	Pc	R	Ø Bar
100	330	80	50	T16



JABATAN KERJA RAYA MALAYSIA
CAHANGAN KEAJURUTERAN AWAM DAN STRUKTUR
TINGKAT 4-10
BLOK G, JKR PEJABAT JKR MALAYSIA
NO.6, JALAN SULTAN SALAHUDDIN
50480 KUALA LUMPUR

(NO. TEL: 03-2618 9171 & NO. FAX: 03-2618 9155)

PENGARAH KANAN:
KAMALUDDIN BIN ABDUL RASHID

PENGARAH KHIDMAT REKABENTUK :
i. MUHAMMAD AZMAN BIN JAMRUS

PENGARAH KHIDMAT PAKAR DAN PENGURUSAN :
i. HJH. NORMA BINTI NORMAN

PENGARAH KEAJURUTERAN (PAKAR FORENSIK) :
i. Dr. LIM CHAR CHING

KETUA PENOLONG PENGARAH :
MOHD FAIRUZ BIN MUHAMMAD

DIREKABENTUK :
ADI AKMAL BIN ABDUL AZIZ / BERNARD TOIDES

DISEMAK :
TENGKU NORDAZAH BINTI TUAN MAHMOOD

HURUF
PETUNJUK

PINDAAN

TARIKH

TANDA
TANGAN

REKABENTUK :

LUKISAN PIAWAI
KOMPONEN STRUKTUR IBS
BAGI BANGUNAN

TARIKH LUKISAN :



RASUK PRATUANG JENIS SEGIEMPAT

DILUKIS : ADI AKMAL BIN ABDUL AZIZ


TARIKH : SEPTEMBER 2015 SKALA : 1:25

NO. LUKISAN :

JKR/CKAS/P-IBS/PEL 15/BR-2050/BR 06

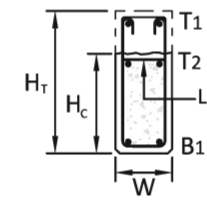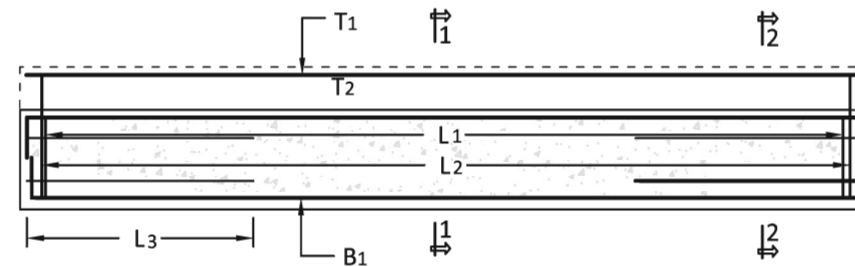

Section 1-1

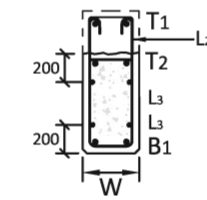


Section 2-2

CODE OF COMPONENTS


BR-2060-0709

Shear Capacity, V_u (90 kN)
Moment Capacity, M_u (70 kNm)
Total Height, H_t (600 mm)
Width of Breadth, W (200 mm)
Types of Beam (Beam Rectangular)

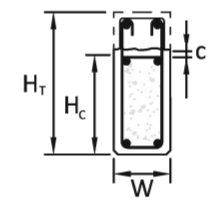


Beam Size (mm)	W	W_{UB}	H_t	H_c	H_{BR}	H_{BL}	H_{UR}	H_{UL}	Concrete Grade (N/mm^2)	Precast	In-situ	Lap Length
	200	-	600	450	-	-	-	-		35	35	0.25L


Designation	M_u (kNm)	V_u (kN)	Top Reinforcement			Bottom Reinforcement			Links		
			T_1	T_2	T_3	B_1	B_2	B_3	L_1	L_2	L_3
BR-2060-0709	70	90	2 T 16	2 T 16	-	2T20	-	-	T 10 - 250	T 10 - 250	2 T 10 @ 200 c/c
BR-2060-1217	120	170	2 T 16	2 T 16	-	2T25	-	-	T 10 - 250	T 10 - 250	2 T 10 @ 200 c/c
BR-2060-1519	150	190	2 T 16	2 T 16	-	2T25	-	-	T 10 - 200	T 10 - 200	2 T 10 @ 200 c/c
BR-2060-2219	220	194	2 T 16	2 T 16	-	2T25	2T20	-	T 10 - 150	T 10 - 150	2 T 10 @ 200 c/c

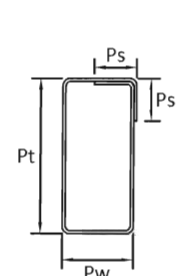


L1

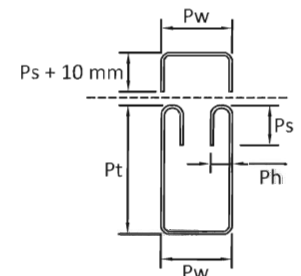

L2

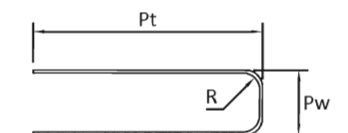

L3

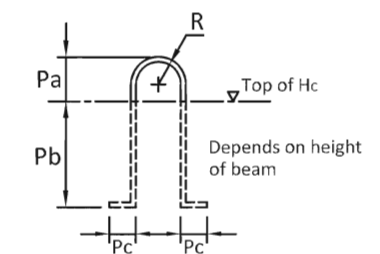

* Position of Lifting Hook at distance of 0.2 L from side of beam

Link (L_1)					Link (L_2)					Shear Friction Steel (L_3)				
Pt	Pw	Ps	Ph	IR	Pt	Pw	Ps	Ph	R	Pt	Pw	Ps	Ph	R
400	150	100	-	2 $\emptyset$	550	150	80	40	2 $\emptyset$	800	130	-	-	6 $\emptyset$

Lifting Hook				
Pa	Pb	Pc	R	ϕ Bar
100	380	80	50	T16



JABATAN KERJA RAYA MALAYSIA
CAWANGAN KEAJURUTERAAN AWAM DAN STRUKTUR
TINGKAT 4-10
BLOK G, IBU PEJABAT JKR MALAYSIA
NO.6, JALAN SULTAN SALAHUDDIN
50480 KUALA LUMPUR
(NO. TEL: 03-2618 9171 & NO. FAX: 03-2618 9155)

PENGARAH KANAN: KAMALUDDIN BIN ABDUL RASHID	
PENGARAH KHIDMAT REKABENTUK : I. MUHAMMAD AZMAN BIN JAMRUS	
PENGARAH KHIDMAT PAKAR DAN PENGURUSAN : I. HJEL NORMA BINTI NORMAN	
PENGARAH KEAJURUTERAAN (PAKAR FORENSIK) : I. DR. LIM CHAR CHING	
KETUA PENOLONG PENGARAH : MOHD FARUZ BIN MUHAMMAD	
DIREKABENTUK : ADI AOMAL BIN ABDUL AZID/BERNARD TODES	
DISEMAK : TENGKU NORMAZAH BINTI TUAN MAHMOOD	
HURUF PETUNJUK	PINDAAN
TARIKH	TANDA TANGAN



NAMA PROJEK :

LUKISAN PIAWAI
KOMPONEN STRUKTUR IBS
BAGI BANGUNAN


TAMBAH LUKISAN :

RASUK PRATUANG JENIS SEGIEMPAT

DILUKIS : HJ. AOMAL BIN. ABDUL AZID
TARIKH : SEPTEMBER 2015 1394A : 1:25
NO. LUKISAN :
JKR/CKAS/P-IBS/PEL 15/BR-2060/BR 07

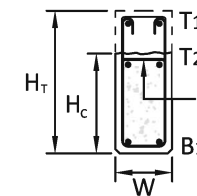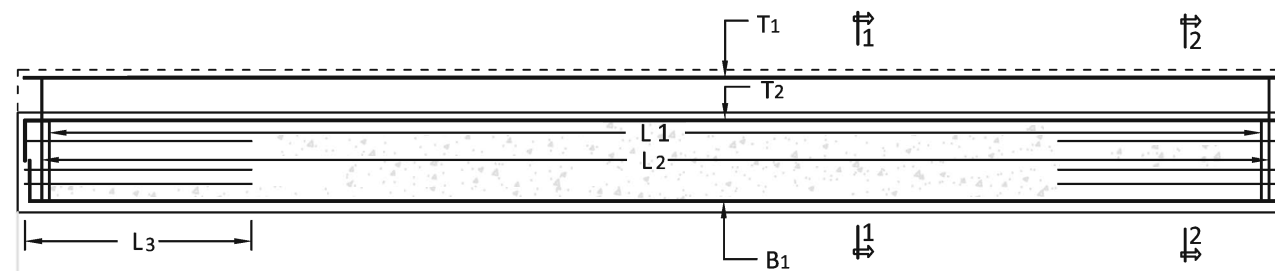

Section 1-1

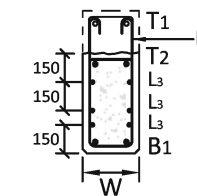

Section 2-2

CODE OF COMPONENTS

BR-2070-0709


Types of Beam
(Beam Rectangular)

Width of Breadth
W (200 mm)

Total Height,
H_T (700 mm)


Moment Capacity,
Mu (70 kNm)

Shear Capacity,
Vu (90 kN)

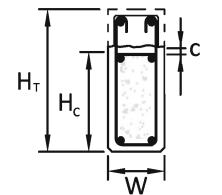


Beam Size (mm)	W	W _{UB}	H _T	H _C	H _{BR}	H _{BL}	H _{UR}	H _{UL}	Concrete Grade (N/mm ²)	Precast	In-situ	Lap Length
	200	-	700	550	-	-	-	-		35	35	0.25L


Designation	Mu (kNm)	Vu (kN)	Top Reinforcement			Bottom Reinforcement			Links		
			T ₁	T ₂	T ₃	B ₁	B ₂	B ₃	L ₁	L ₂	L ₃
BR-2070-0709	70	90	2 T 16	2 T 16	-	2T20	-	-	T 10 - 300	T 10 - 300	3 T 10 @ 150 c/c
BR-2070-1417	140	170	2 T 16	2 T 16	-	2T25	-	-	T 10 - 300	T 10 - 300	3 T 10 @ 150 c/c
BR-2070-2119	210	190	2 T 16	2 T 16	-	2T20	2T20	-	T 10 - 250	T 10 - 250	3 T 10 @ 150 c/c
BR-2070-2824	280	240	2 T 16	2 T 16	-	2T25	2T20	-	T 10 - 200	T 10 - 200	3 T 10 @ 150 c/c
BR-2070-3530	350	300	2 T 16	2 T 16	-	2T25	2T25	-	T 10 - 200	T 10 - 200	3 T 10 @ 150 c/c

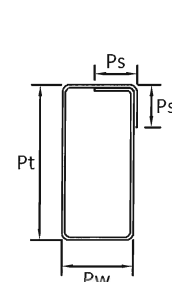

L1

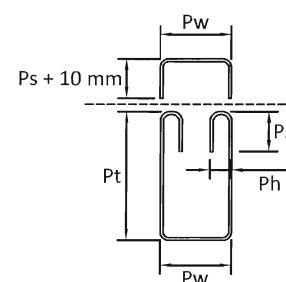


L2

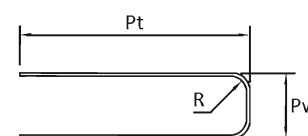

L3

Link (L ₁)					Link (L ₂)					Shear Friction Steel (L ₃)				
Pt	Pw	Ps	Ph	R	Pt	Pw	Ps	Ph	R	Pt	Pw	Ps	Ph	R
500	150	100	-	2 Ø	450	150	80	40	2 Ø	800	130	-	-	6 Ø

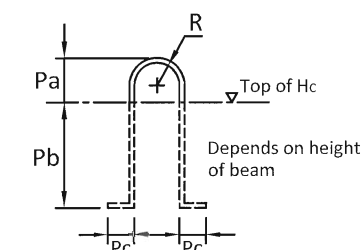

* Position of Lifting Hook at distance of 0.2 L from side of beam

Lifting Hook				
Pa	Pb	Pc	R	ØBar
100	450	80	50	T16



JABATAN KERJA RAYA MALAYSIA
CAWANGAN KEAJURUTERAAN AWAM DAN STRUKTUR
TINGKAT 4-10
BLOK G, IBU PEJABAT JKR MALAYSIA
NO.6, JALAN SULTAN SALAHUDDIN
50480 KUALA LUMPUR

(NO. TEL: 03-2618 9171 & NO. FAX: 03-2618 9155)

PENGARAH KANAN:
KAMALUDDIN BIN ABDUL RASHID

PENGARAH KHIDMAT REKABENTUK :
I. MUHAMMAD AZMAN BIN JAMRUS

PENGARAH KHIDMAT PAKAR DAN PENGURUSAN :
I. HJRI. NORMA BINTI NORMAN

PENGARAH KEAJURUTERAAN (PAKAR FORENSIK) :
I. DR. LIM CHAR CHING

KETUA PENOLONG PENGARAH :
MOHD FAIRUZ BIN MUHAMMAD

DIREKABENTUK :
ADI ASMAL BIN ABDUL AZID/BERNARD TODES

DISEMAK :
TENGGU NORDAZIAH BINTI TUAN MAHMOOD

HARIJUT
PETUNJUK

PINDAAN

TARIKH

TANDA
TANGAN

NAMA PROJEK :

LUKISAN PIAWAI
KOMPONEN STRUKTUR IBS
BAGI BANGUNAN

TAJUK LUKISAN :



RASUK PRATUANG JENIS SEGIEMPAT

DILUKIS : ADI ASMAL BIN ABDUL AZID


TARIKH : SEPTEMBER 2015 SKALA : 1:25

NO. LUKISAN :

JKR/CKAS/P-IBS/PEL 15/BR-2070/BR 08

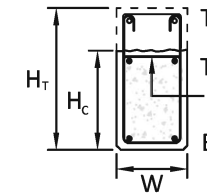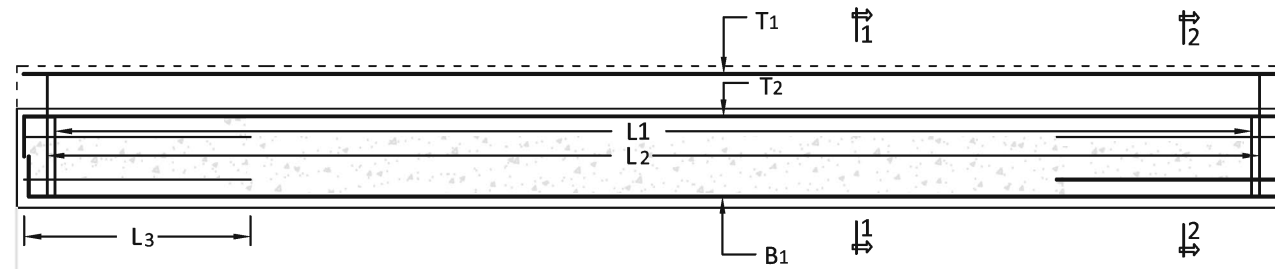


Section 1-1

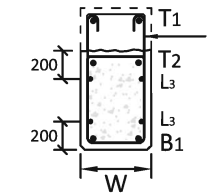


Section 2-2

Beam Size (mm)	W	W _{UB}	H _T	H _C	H _{BR}	H _{BL}	H _{UR}	H _{UL}	Concrete Grade (N/mm ²)	Precast	In-situ	Lap Length
	250	-	600	450	-	-	-	-		35	35	0.25L


Designation	Mu (kNm)	Vu (kN)	Top Reinforcement			Bottom Reinforcement			Links		
			T ₁	T ₂	T ₃	B ₁	B ₂	B ₃	L ₁	L ₂	L ₃
BR-2560-0809	80	90	2 T 16	2 T 16	-	2T20	-	-	T 10 - 300	T 10 - 300	2 T 10 @ 200 c/c
BR-2560-1316	130	160	2 T 16	2 T 16	-	2T25	-	-	T 10 - 300	T 10 - 300	2 T 10 @ 200 c/c
BR-2560-2319	230	190	2 T 16	2 T 16	-	2T20	2T20	-	T 10 - 250	T 10 - 250	2 T 10 @ 200 c/c
BR-2560-3327	330	270	2 T 16	2 T 16	-	2T25	2T25	-	T 10 - 150	T 10 - 150	2 T 10 @ 200 c/c

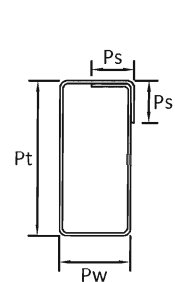

L1

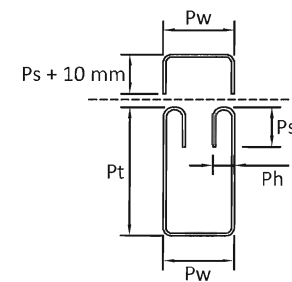


L2

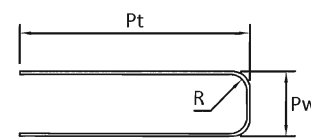

L3

Link (L ₁)					Link (L ₂)					Shear Friction Steel (L ₃)				
Pt	Pw	Ps	Ph	R	Pt	Pw	Ps	Ph	R	Pt	Pw	Ps	Ph	R
400	200	100	-	2 Ø	550	200	80	40	2 Ø	800	180	-	-	6 Ø

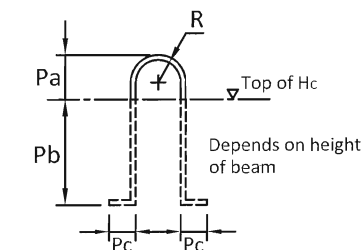


* Position of Lifting Hook at distance of 0.2 L from side of beam

Lifting Hook				
Pa	Pb	Pc	R	Ø Bar
120	450	100	60	T20

CODE OF COMPONENTS

BR-2560-0809

Shear Capacity, Vu (90 kN)
Moment Capacity, Mu (80 kNm)
Total Height, H_T (600 mm)
Width of Breadth, W (250 mm)
Types of Beam (Beam Rectangular)

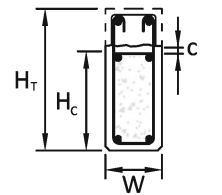

JABATAN KERJA RAYA MALAYSIA
CAWANGAN KEJURUTERAAN AWAM DAN STRUKTUR
TINGKAT 4-10
BLOK G, IBU PEJABAT JKR MALAYSIA
NO.6, JALAN SULTAN SALAHUDDIN
50480 KUALA LUMPUR

(NO. TEL: 03-2618 9171 & NO. FAX: 03-2618 9155)

PENGARAH KANAN: KAMALUDDIN BIN ABUL RASHID

PENGARAH KHIDMAT REKABENTUK: I. MUHAMMAD AZMAN BIN JAMRUS

PENGARAH KHIDMAT PAKAR DAN PENGURUSAN: I. HJH. NORMA BINTI NORMAN

PENGARAH KEJURUTERAAN (PAKAR FORENSIK): I. DR. LIM CHAR CHING

KETUA PENOLONG PENGARAH: MOHD FAIRUZ BIN MUHAMMAD

DIREKABENTUK: ADI AKMAL BIN ABUL AZID/BERNARD TODES

DISEMAK: TENGGU NORMAZIAH BINTI TUAN MAHMOOD

HURUF PETUNJUK: PINDAAN: TARIK: TANDA TANGAN

NAMA PROJEK: LUKISAN PIAWAI

KOMPONEN STRUKTUR IBS



BAGI BANGUNAN

RASUK PRATUANG JENIS SEGIEMPAT


DILUKIS: ADI AKMAL BIN ABUL AZID

TARIKH: SEPTEMBER 2015 SKALA: 1:25

NO. LUKISAN: JKR/CKAS/P-IBS/PEL 15/BR-2560/BR 09

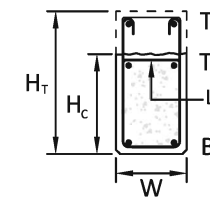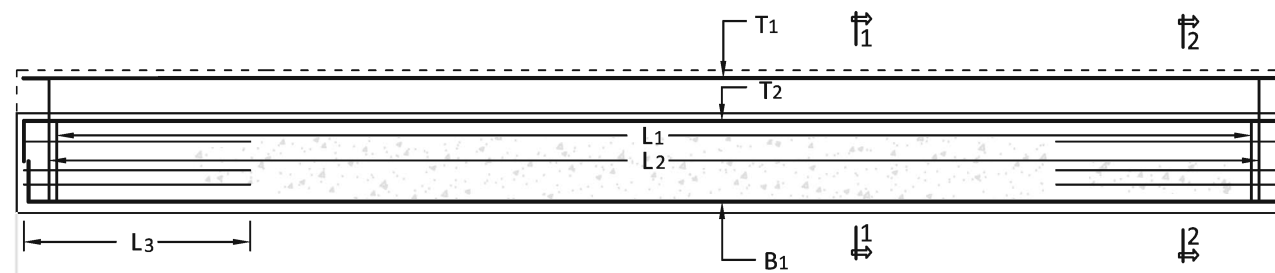


Section 1-1

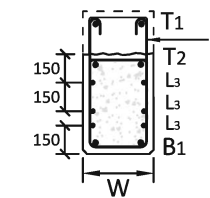


Section 2-2

Beam Size (mm)	W	W _{UB}	H _T	H _C	H _{BR}	H _{BL}	H _{UR}	H _{UL}	Concrete Grade (N/mm ²)	Precast	In-situ	Lap Length
	250	-	700	550	-	-	-	-		35	35	0.25L


Designation	Mu (kNm)	Vu (kN)	Top Reinforcement			Bottom Reinforcement			Links		
			T ₁	T ₂	T ₃	B ₁	B ₂	B ₃	L ₁	L ₂	L ₃
BR-2570-0809	80	90	2 T 16	2 T 16	-	2T20	-	-	T 10 - 300	T 10 - 300	3 T 10 @ 150 c/c
BR-2570-1316	130	160	2 T 16	2 T 16	-	2T25	-	-	T 10 - 300	T 10 - 300	3 T 10 @ 150 c/c
BR-2570-2319	230	190	2 T 16	2 T 16	-	2T20	2T20	-	T 10 - 300	T 10 - 300	3 T 10 @ 150 c/c
BR-2570-3327	330	270	2 T 16	2 T 16	-	2T25	2T20	-	T 10 - 200	T 10 - 200	3 T 10 @ 150 c/c
BR-2570-4333	430	330	2 T 16	2 T 16	-	2T25	2T25	-	T 10 - 150	T 10 - 150	3 T 10 @ 150 c/c
BR-2570-5533	550	330	2 T 16	2 T 16	-	2T32	2T32	-	T 10 - 150	T 10 - 150	3 T 10 @ 150 c/c

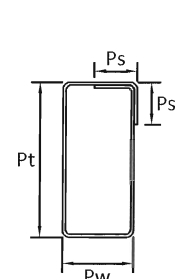

L1

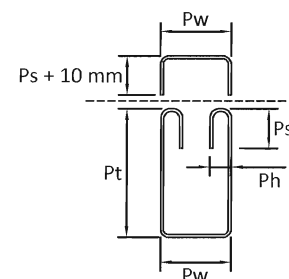


L2

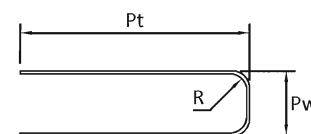

L3

Link (L ₁)					Link (L ₂)					Shear Friction Steel (L ₃)				
Pt	Pw	Ps	Ph	R	Pt	Pw	Ps	Ph	R	Pt	Pw	Ps	Ph	R
500	200	100	-	-	650	200	80	40	2 ∅	800	180	-	-	6 ∅


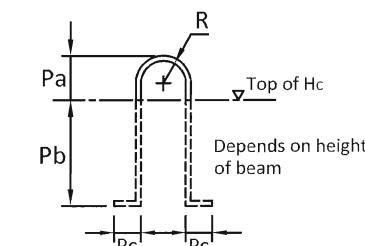


* Position of Lifting Hook at distance of 0.2 L from side of beam

Lifting Hook				
Pa	Pb	Pc	R	∅Bar
120	450	100	60	T20

CODE OF COMPONENTS

BR-2570-0809

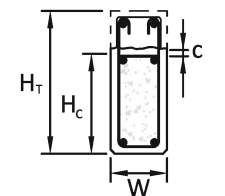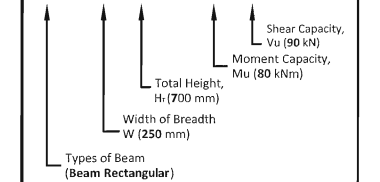

JABATAN KERJA RAYA MALAYSIA
CAWANGAN KEJURUTERAAN AWAM DAN STRUKTUR
TINGKAT 4-10
BLOK G, IBU PEKABAT JKR MALAYSIA
NO.6, JALAN SULTAN SALAHUDDIN
50480 KUALA LUMPUR

(NO. TEL: 03-2618 9171 & NO. FAX: 03-2618 9155)

PENGARAH KAWAN:
KAMALUDDIN BIN ABDUL RASHID

PENGARAH KHIDMAT REKABENTUK :
I. MUHAMMAD AZMAN BIN JAMRUS

PENGARAH KHIDMAT PAKAR DAN PENGURUSAN :
I. H.H. NORMA BINTI NORMAN

PENGARAH KEJURUTERAAN (PAKAR FORENSIK) :
I. Dr. LIM CHAR CHING

KETUA PENOLONG PENGARAH :
MOHD FARUZ BIN MUHAMMAD

DIREKABENTUK :
ADI AKMAL BIN ABDUL AZID / BERNARD TODES

DISEMAK :
TENGKU NORMARZIAH BINTI TUAN MAHMOOD

HURUF PETUNJUK

PINDAAN

TARIKH

TANDA TANGAN

NAMA PROJEK :

LUKISAN PIAWAI

KOMPONEN STRUKTUR IBS

BAGI BANGUNAN

TAJUK LUKISAN :



RASUK PRATUANG JENIS SEGIEMPAT

DILUKIS : ADI AKMAL BIN ABDUL AZID


TARIKH : SEPTEMBER 2015 SKALA : 1:25

NO. LUKISAN :

JKR/CKAS/P-IBS/PEL 15/BR-2570/BR 10

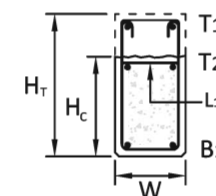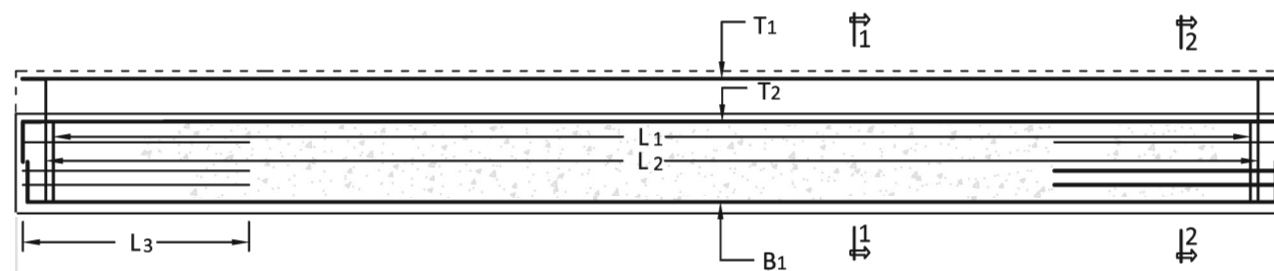


Section 1-1

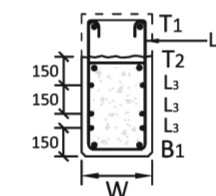


Section 2-2

Beam Size (mm)	W	W _{UB}	H _T	H _C	H _{BR}	H _{BL}	H _{UR}	H _{UL}	Concrete Grade (N/mm ²)	Precast	In-situ	Lap Length
	250	-	800	650	-	-	-	-		35	35	0.25L


Designation	Mu (kNm)	Vu (kN)	Top Reinforcement			Bottom Reinforcement			Links		
			T ₁	T ₂	T ₃	B ₁	B ₂	B ₃	L ₁	L ₂	L ₃
BR-2580-0809	80	90	2 T 16	2 T 16	-	2T20	-	-	T 10 - 300	T 10 - 300	3 T 10@200 c/c
BR-2580-1516	150	160	2 T 16	2 T 16	-	2T20	-	-	T 10 - 300	T 10 - 300	3 T 10@200 c/c
BR-2580-2519	250	190	2 T 16	2 T 16	-	2T20	2T20	-	T 10 - 300	T 10 - 300	3 T 10@200 c/c
BR-2580-3530	350	300	2 T 16	2 T 16	-	2T25	2T20	-	T 10 - 200	T 10 - 200	3 T 10@200 c/c
BR-2580-4533	450	330	2 T 16	2 T 16	-	2T25	2T25	-	T 10 - 200	T 10 - 200	3 T 10@200 c/c
BR-2580-5533	550	330	2 T 16	2 T 16	-	2T32	2T25	-	T 10 - 150	T 10 - 150	3 T 10@200 c/c
BR-2580-6540	650	400	2 T 16	2 T 16	-	2T32	2T32	-	2 T 10 - 100	2 T 10 - 100	3 T 10@200 c/c
BR-2580-7542	750	420	2 T 16	2 T 16	-	2T32	2T32	-	2 T 10 - 150	2 T 10 - 150	3 T 10@200 c/c

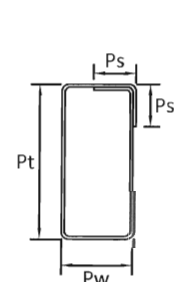

L1

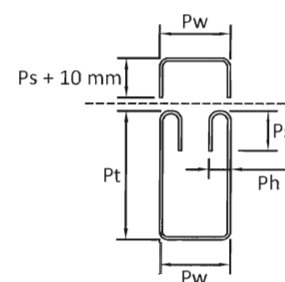


L2

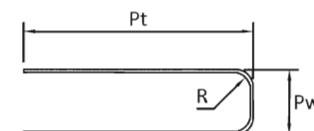

L3

Link (L ₁)					Link (L ₂)					Shear Friction Steel (L ₃)				
Pt	Pw	Ps	Ph	R	Pt	Pw	Ps	Ph	R	Pt	Pw	Ps	Ph	R
600	200	100	-	2 Ø	750	200	80	40	2 Ø	800	180	-	-	6 Ø


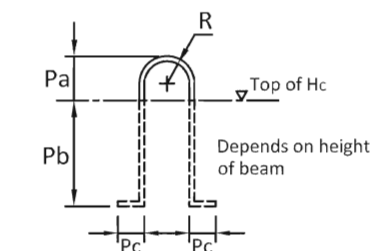


* Position of Lifting Hook at distance of 0.2 L from side of beam

Lifting Hook				
Pa	Pb	Pc	R	ØBar
120	500	100	60	T20

CODE OF COMPONENTS

BR-2580-0809

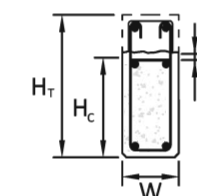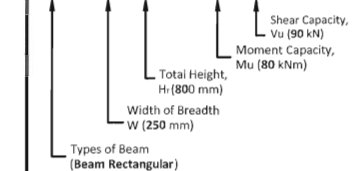

JABATAN KERJA RAYA MALAYSIA
CAWANGAN KEAJURUTERAN AWAM DAN STRUKTUR
TINGKAT 4-10
BLOK G, JALAN PEJABAT JKR MALAYSIA
NO.6, JALAN SULTAN SALAHUDDIN
50480 KUALA LUMPUR

(NO. TEL: 03-2618 9171 & NO. FAX: 03-2618 9155)

PENGARAH KANAN: KAMALUDDIN BIN ABDUL RASHID

PENGARAH KHIDMAT REKABENTUK: K. MUHAMMAD AZMAN BIN JAMRUS

PENGARAH KHIDMAT PAKAR DAN PENGURUSAN: K. HJ. NORMA BINTI NORMAN

PENGARAH KEAJURUTERAN (PAKAR FORENSIK): K. DR. LIM CHAR CHING

KETUA PENOLONG PENGARAH: MOHD FARUZ BIN MUHAMMAD

DIREKABENTUK: ADI AKMAL BIN ABDUL AZIZ / BERNARD TOIDES

DISEMAK: TENGGU NORDAZIAH BINTI TUAN MAHMOOD

HURUF PETUNJUK: PINDAAN: TARIK: TANDA TANGAN:

NAAM PROJEK:

LUKISAN PIJAWA

KOMPONEN STRUKTUR IBS

BAGI BANGUNAN

TARIK LUKISAN:



RASUK PRATUANG JENIS SEGIEMPAT

DILUKIS: ADI AKMAL BIN ABDUL AZIZ

TARIKH: SEPTEMBER 2015 SKALA: 1:25

NO. LUKISAN:


JKR/CKAS/P-IBS/PEL 15/2R-2580/BR 11

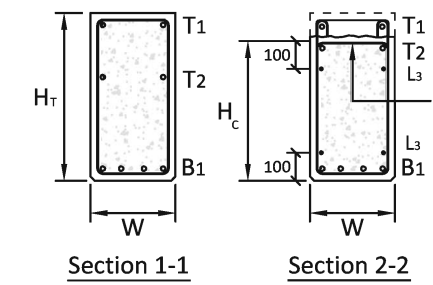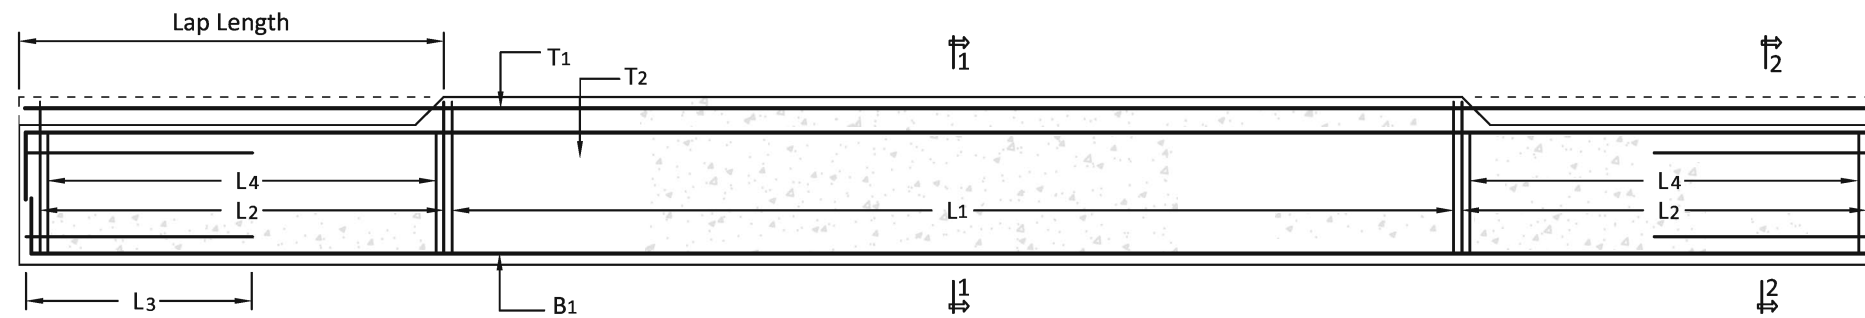

CODE OF COMPONENTS


BR-3060-1520

Shear Capacity, V_u (200 kN)
Moment Capacity, M_u (150 kNm)
Total Height, H_t (600 mm)
Width of Breadth, W (300 mm)
Types of Beam (Beam Rectangular)

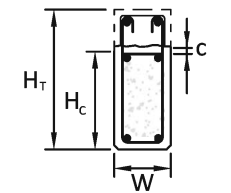


Beam Size (mm)	W	W _{UB}	H _T	H _C	H _{BR}	H _{BL}	H _{UR}	H _{UL}	Concrete Grade (N/mm ²)	Precast	In-situ	Lap Length
	300	-	600	500	-	-	-	-		35	35	0.25L

Designation	Mu (kNm)	Vu (kN)	Top Reinforcement			Bottom Reinforcement			Links		
			T ₁	T ₂	T ₃	B ₁	B ₂	B ₃	L ₁	L ₂ & L ₄	L ₃
BR-3060-1520	150	200	2 T 16	2 T 16	-	4 T 16	-	-	T 10 - 150	T 10 - 150	2 T 10 @ 200 c/c
BR-3060-2016	200	165	2 T 16	2 T 16	-	4 T 20	-	-	T 10 - 200	T 10 - 200	2 T 10 @ 200 c/c
BR-3060-2520	250	200	2 T 16	2 T 16	-	4 T 20	-	-	T 10 - 150	T 10 - 150	2 T 10 @ 200 c/c
BR-3060-3026	300	265	2 T 16	2 T 16	-	4 T 25	-	-	2 T 10 - 200	2 T 10 - 200	2 T 10 @ 200 c/c

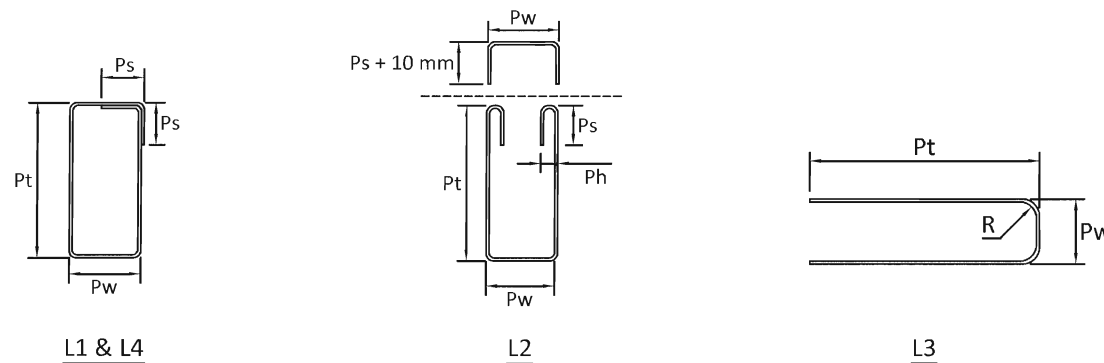

Link (L ₁)					Link (L ₂)					Shear Friction (L ₃)					Link (L ₄)				
Pt	Pw	Ps	Ph	R	Pt	Pw	Ps	Ph	R	Pt	Pw	Ps	Ph	R	Pt	Pw	Ps	Ph	R
550	250	150	-	2 Ø	550	250	140	60	2 Ø	800	230	-	-	6 Ø	450	250	150	-	2 Ø

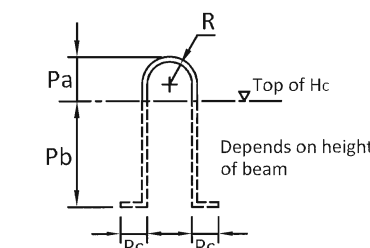

* Position of Lifting Hook at distance of 0.2 L from side of beam

Lifting Hook				
Pa	Pb	Pc	R	ØBar
120	400	100	60	T20



JABATAN KERJA RAYA MALAYSIA
CAWANGAN KEAJURUTERAAN AWAM DAN STRUKTUR
TINGKAT 4-10
BLOK G, IBU PEJABAT JKR MALAYSIA
NO.6, JALAN SULTAN SALAHUDDIN
50480 KUALA LUMPUR

(NO. TEL: 03-2618 9171 & NO. FAX: 03-2618 9155)

PENGARAH KANAN: KAMALUDDIN BIN ABDUL RASHID

PENGARAH KHIDMAT REKABENTUK: I. MUHAMMAD AZMAN BIN JAMRUS

PENGARAH KHIDMAT PAKAR DAN PENGURUSAN: I. HJ. NORMA BINTI NORMAN

PENGARAH KEAJURUTERAAN (PAKAR FORENSIK): I. DR. LIM CHAR CHING

KETUA PENOLONG PENGARAH: MOHD FAIRUZ BIN MUHAMMAD

DIREKABENTUK: BERNARD TOIDES

DISEMAK: TENGGU NORMAZIAH TUAN MAHMUD

HURUF PETUNJUK: PINDAAN: TARIK: TANDA TANGAN:

NAMA PROJEK:

LUKISAN PIAWAI KOMPONEN STRUKTUR IBS BAGI BANGUNAN

TJUK LUKISAN:



RASUK PRATUANG JENIS SEGIEMPAT (LEKUK 100mm)

DILUKIS: BERNARD TOIDES

TARIK: SEPTEMBER 2015 SKALA: 1:25

NO. LUKISAN:


JKR/CKAS/P-IBS/PEL 15/BR-3060A/BR 12

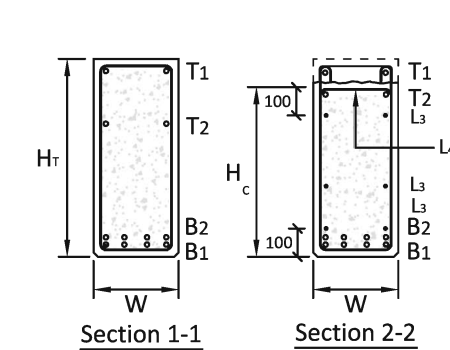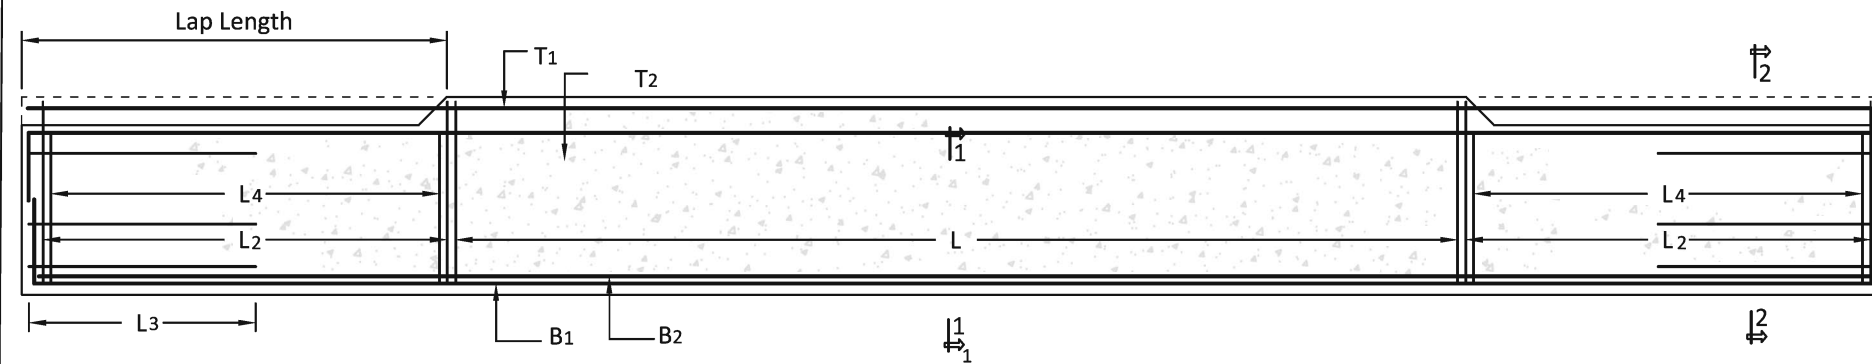

CODE OF COMPONENTS



BR-3070-2522

↑ Shear Capacity, Vu (220 kN)
 ↑ Moment Capacity, Mu (250 kNm)
 ↑ Total Height, Ht (700 mm)
 ↑ Width of Breadth, W (300 mm)
 ↑ Types of Beam (Beam Rectangular)

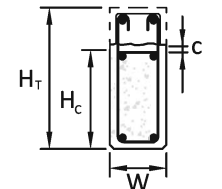

Beam Size (mm)	W	W _{UB}	H _T	H _C	H _{BR}	H _{BL}	H _{UR}	H _{UL}	Concrete Grade (N/mm ²)	Precast	In-situ	Lap Length
	300	-	700	600	-	-	-	-		35	35	0.25L

Designation	Mu (kNm)	Vu (kN)	Top Reinforcement			Bottom Reinforcement			Links		
			T ₁	T ₂	T ₃	B ₁	B ₂	B ₃	L ₁	L ₂ & L ₄	L ₃
BR-3070-2522	250	220	2 T 16	2 T 16	-	4 T 20	-	-	T 10 - 200	T 10 - 200	3 T 10 @ 150 c/c
BR-3070-3529	350	297	2 T 16	2 T 16	-	4 T 25	-	-	2 T 10 - 200	2 T 10 - 200	3 T 10 @ 150 c/c
BR-3070-4529	450	293	2 T 16	2 T 16	-	4 T 25	2 T 12	-	2 T 10 - 200	2 T 10 - 200	3 T 10 @ 150 c/c
BR-3070-5535	550	352	2 T 16	2 T 16	-	4 T 25	2 T 25	-	2 T 10 - 150	2 T 10 - 150	3 T 10 @ 150 c/c
BR-3070-6538	650	387	2 T 16	2 T 16	-	4 T 25	4 T 25	-	2 T 10 - 150	2 T 10 - 150	3 T 10 @ 150 c/c

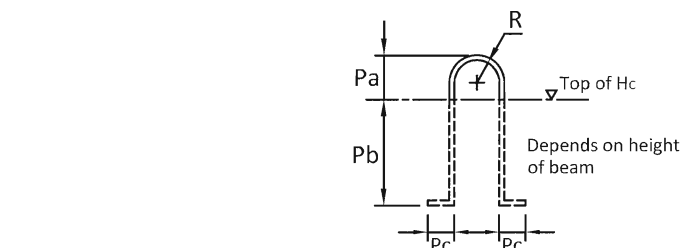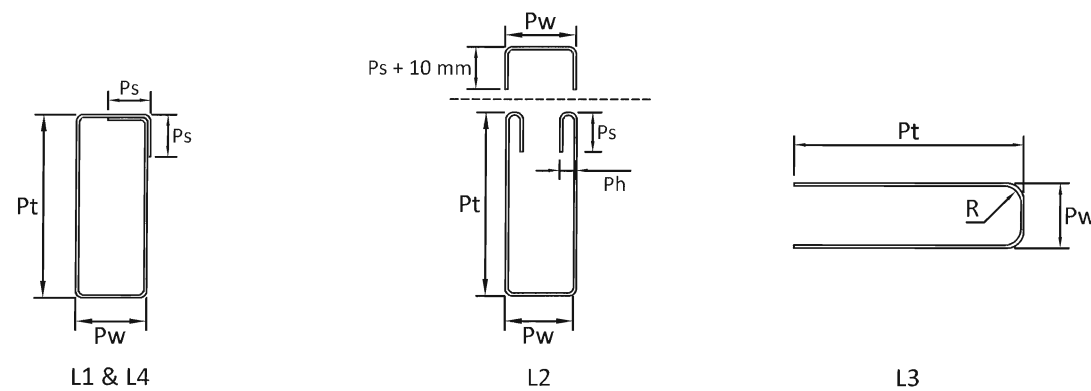

* Position of Lifting Hook at distance of 0.2 L from side of beam

Link (L ₁)					Link (L ₂)					Shear Friction (L ₃)					Link (L ₄)				
Pt	Pw	Ps	Ph	R	Pt	Pw	Ps	Ph	R	Pt	Pw	Ps	Ph	R	Pt	Pw	Ps	Ph	R
650	250	150	-	2 ∅	650	250	140	60	150	800	230	-	-	6 ∅	550	250	150	-	2 ∅

Lifting Hook				
Pa	Pb	Pc	R	∅Bar
120	450	100	60	T20



JABATAN KERJA RAYA MALAYSIA
 CAWANGAN KEAJURUTERAN AWAM DAN STRUKTUR
 TINGKAT 4-10
 BLOK G, IBU PEJABAT JKR MALAYSIA
 NO.6, JALAN SULTAN SALAHUDDIN
 50480 KUALA LUMPUR

(NO. TEL: 03-2618 9171 & NO. FAX: 03-2618 9155)

PENGARAH KANAN: KAMALUDDIN BIN ABUL RASHID

PENGARAH KHIDMAT REKABENTUK :
 Ir. MUHAMMAD AZMAN BIN JAMRUS

PENGARAH KHIDMAT PAKAR DAN PENGURUSAN :
 Ir. HJRL NORMA BINTI NORMAN

PENGARAH KEAJURUTERAN (PAKAR FORENSIK) :
 Ir. Dr. LIM CHAR CHING

KETUA PENOLONG PENGARAH :
 MOHD FAIRUZ BIN MUHAMMAD

DIREKABENTUK :
 BERNARD TOIDES

DISEMAK :
 TENGGU NORMARDZIAH TUAN MAHMOOD

HURUF PETUNJUK	PINDAAN	TARIKH	TANDA TANGAN

NAMA PROJEK :

LUKISAN PIAWAI
 KOMPONEN STRUKTUR IBS
 BAGI BANGUNAN



TAJUK LUKISAN :

RASUK PRATUANG JENIS SEGIEMPAT
 (LEKUK 100mm)

DILUKIS : BERNARD TOIDES

TARIKH : SEPTEMBER 2015 SKALA : 1:25


NO. LUKISAN :
 JKR/CKAS/P-IBS/PEL 15/BR-3070A/BR 13

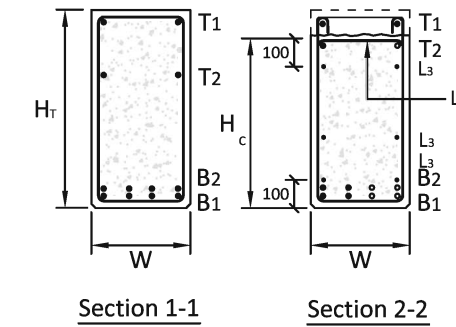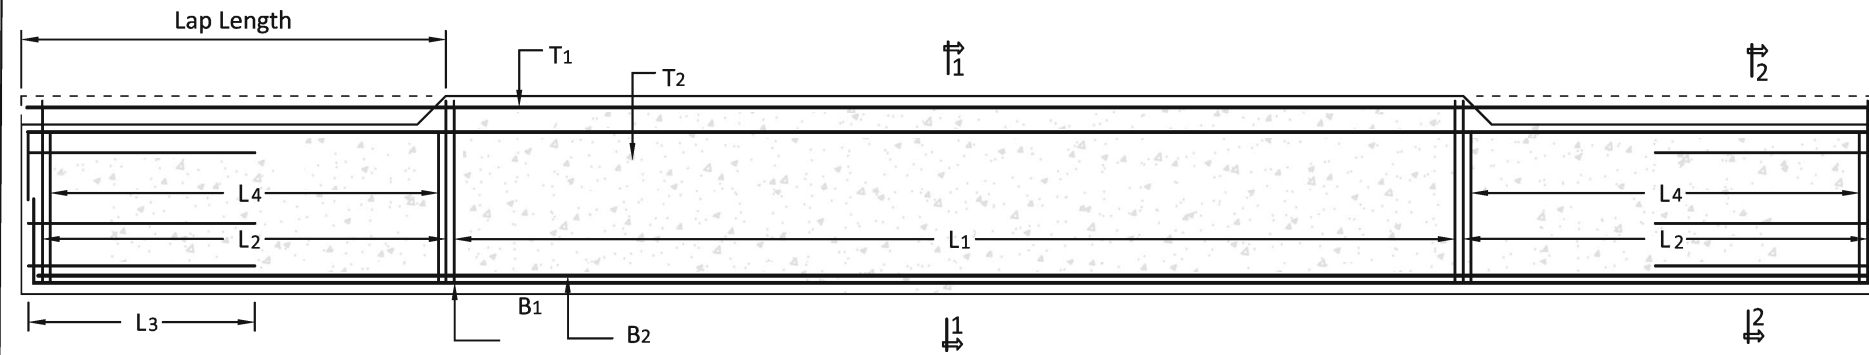

CODE OF COMPONENTS


BR-3570-3529

Shear Capacity, V_u (290 kN)
Moment Capacity, M_u (350 kNm)
Total Height, H_t (700 mm)
Width of Breadth, W (350 mm)
Types of Beam (Beam Rectangular)

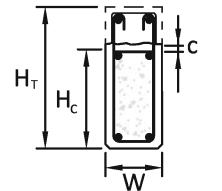


Beam Size (mm)	W	W _{UB}	H _T	H _C	H _{BR}	H _{BL}	H _{UR}	H _{UL}	Concrete Grade (N/mm ²)	Precast	In-situ	Lap Length
	350	-	700	600	-	-	-	-		35	35	0.25L

Designation	Mu (kNm)	Vu (kN)	Top Reinforcement			Bottom Reinforcement			Links		
			T ₁	T ₂	T ₃	B ₁	B ₂	B ₃	L ₁	L ₂ & L ₄	L ₃
BR-3570-3529	350	397	2 T 16	2 T 16	-	4 T 25	-	-	T 10 - 150	T 10 - 150	3 T 10 @ 150 c/c
BR-3570-4529	450	293	2 T 16	2 T 16	-	4 T 25	-	-	T 10 - 150	T 10 - 150	3 T 10 @ 150 c/c
BR-3570-5535	550	352	2 T 16	2 T 16	-	4 T 25	2 T 20	-	2 T 10 - 200	2 T 10 - 200	3 T 10 @ 150 c/c
BR-3570-6538	650	387	2 T 16	2 T 16	-	4 T 25	4 T 20	-	2 T 10 - 150	2 T 10 - 150	3 T 10 @ 150 c/c
BR-3570-7543	750	436	2 T 16	2 T 16	-	4 T 25	4 T 25	-	2 T 10 - 150	2 T 10 - 150	3 T 10 @ 150 c/c

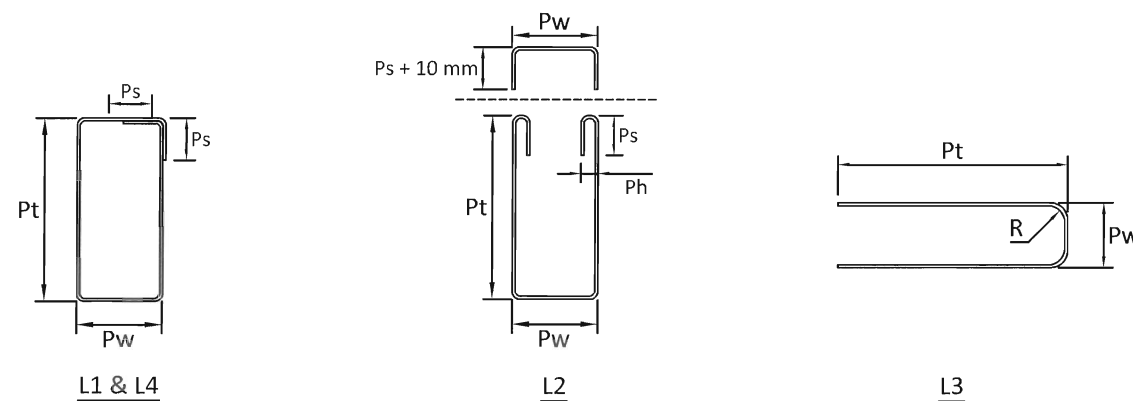

Link (L ₁)					Link (L ₂)					Shear Friction (L ₃)					Link (L ₄)				
Pt	Pw	Ps	Ph	R	Pt	Pw	Ps	Ph	R	Pt	Pw	Ps	Ph	R	Pt	Pw	Ps	Ph	R
650	300	150	-	2 Ø	650	300	140	60	150	800	280	-	-	6 Ø	550	300	150	-	2 Ø

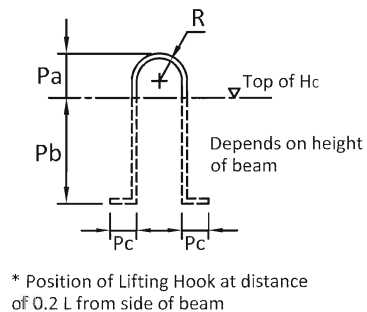

Lifting Hook				
Pa	Pb	Pc	R	Ø Bar
120	450	100	60	T20



JABATAN KERJA RAYA MALAYSIA
CAWANGAN KEJURUTERAAN AWAM DAN STRUKTUR
TINGKAT 4-10
BLOK G, IBU PEJABAT JKR MALAYSIA
NO.6, JALAN SULTAN SALAHUDDIN
50480 KUALA LUMPUR
(NO. TEL: 03-2818 9171 & NO. FAX: 03-2818 9155)

PENGARAH KAWAN: KAMALUDDIN BIN ABUL RASHID	
PENGARAH KHIDMAT REKABENTUK : K. MUHAMMAD AZMAN BIN JAMRUS	
PENGARAH KHIDMAT PAKAR DAN PENGURUSAN : K. HJH. NORMA BINTI NORMAN	
PENGARAH KEJURUTERAAN (PAKAR FORENSIK) : K. DR. LIM CHAR CHING	
KETUA PENOLONG PENGARAH : MOHD FAIRUZ BIN MUHAMAD	
DIREKABENTUK : BERNARD TOIDES	
DISEMAK : TENGKU NORMADZAH TUN MAHMOOD	
HURUF PETUNJUK	PINDAAN
TARIKH	TANDA TANGAN



NAMA PROJEK :

LUKISAN PIAWAI
KOMPONEN STRUKTUR IBS
BAGI BANGUNAN

TAJUK LUKISAN :

RASUK PRATUANG JEMIS SEGIEMPAT
(LEKUK 100mm)


DILUKIS : BERNARD TOIDES
TARIKH : SEPTEMBER 2015 SKALA : 1:25
NO. LUKISAN :
JKR/CKAS/P-IBS/PEL 15/BR-3570A/BR 14

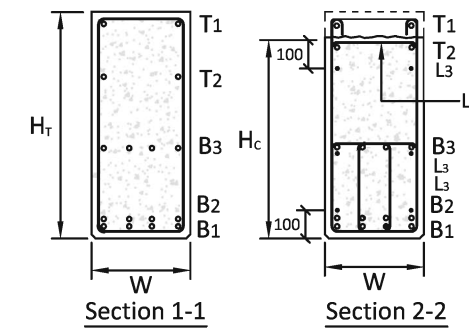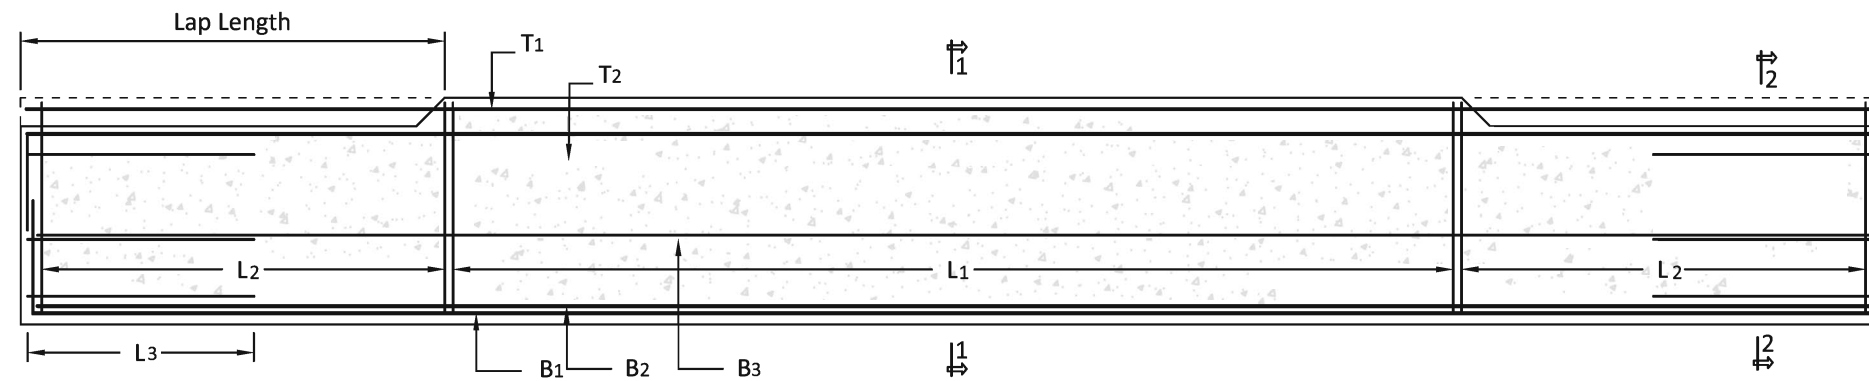

CODE OF COMPONENTS


BR-3580-6039

Shear Capacity, V_u (390 kN)
Moment Capacity, M_u (600 kNm)
Total Height, H_t (800 mm)
Width of Breadth, W (350 mm)
Types of Beam (Beam Rectangular)

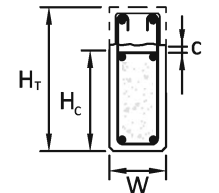


Beam Size (mm)	W	W _{UB}	H _T	H _C	H _{BR}	H _{BL}	H _{UR}	H _{UL}	Concrete Grade (N/mm ²)	Precast	In-situ	Lap Length
	350	-	800	700	-	-	-	-		35	35	0.25L

Designation	Mu (kNm)	Vu (kN)	Top Reinforcement			Bottom Reinforcement			Links		
			T ₁	T ₂	T ₃	B ₁	B ₂	B ₃	L ₁ + L ₃	L ₂ + L ₃ / L ₄	L ₃
BR-3580-6039	600	396	2 T 16	2 T 16	-	4 T 25	2 T 12	-	2 T 10 - 200	2 T 10 - 200	3 T 10@200 c/c
BR-3580-7043	700	436	2 T 16	2 T 16	-	4 T 25	2 T 20	-	2 T 10 - 150	2 T 10 - 150	3 T 10@200 c/c
BR-3580-8042	800	423	2 T 16	2 T 16	-	4 T 25	4 T 20	-	2 T 10 - 200	2 T 10 - 200	3 T 10@200 c/c
BR-3580-9047	900	475	2 T 16	2 T 16	-	4 T 25	4 T 25	-	2 T 10 - 150	2 T 10 - 150	3 T 10@200 c/c
BR-3580-10047	1000	475	2 T 16	2 T 16	-	4 T 25	4 T 25	4 T 20	2 T 10 - 150	2 T 10 - 150	3 T 10@200 c/c
BR-3580-11047	1100	475	2 T 16	2 T 16	-	4 T 25	4 T 25	4 T 20	2 T 10 - 150	2 T 10 - 150	3 T 10@200 c/c
BR-3580-12053	1200	535	2 T 25	2 T 16	-	4 T 25	4 T 25	4 T 25	2 T 10 - 150	2 T 10 - 150	3 T 10@200 c/c

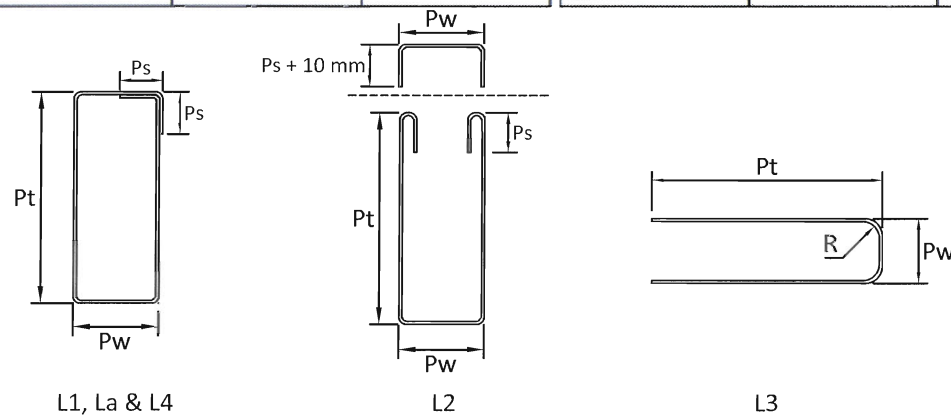

Link (L ₁)					Link (L ₂)					Shear Friction (L ₃)					Link (L ₃)					Link (L ₄)				
Pt	Pw	Ps	Ph	R	Pt	Pw	Ps	Ph	R	Pt	Pw	Ps	Ph	R	Pt	Pw	Ps	Ph	R	Pt	Pw	Ps	Ph	R
750	300	150	-	2 Ø	750	300	140	60	150	800	280	-	-	6 Ø	260	200	150	-	2 Ø	550	300	150	-	2 Ø

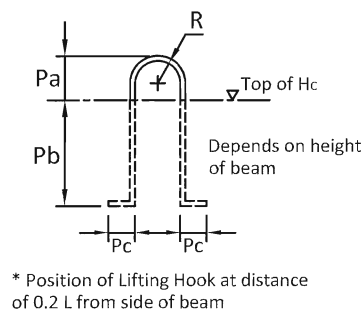

* Position of Lifting Hook at distance of 0.2 L from side of beam

Lifting Hook				
Pa	Pb	Pc	R	ØBar
120	500	100	60	T20



JABATAN KERJA RAYA MALAYSIA
CAWANGAN KEJURUTERAAN AWAM DAN STRUKTUR
TINGKAT 4-10
BLOK G, IBU PEJABAT JKR MALAYSIA
NO.6, JALAN SULTAN SALAHUDDIN
50480 KUALA LUMPUR
(NO. TEL: 03-2618 9171 & NO. FAX: 03-2618 9155)

PENGARAH KANAN:
KAMALUDDIN BIN ABUL RASHID
PENGARAH KHIDMAT REKABENTUK :
Ir. MUHAMMAD AZMAN BIN JAMRUS
PENGARAH KHIDMAT PAKAR DAN PENGURUSAN :
Ir. H.J. NORMA BINTI NORMAN
PENGARAH KEJURUTERAAN (PAKAR FORENSIK) :
Ir. Dr. LIM CHAR CHING
KETUA PENOLONG PENGARAH :
MOHD FARUZ BIN MUHAMMAD
DIREKABENTUK :
BERNARD TOIDES
DISEKAM :
TENGKU NORMAZAH TUN MAHMOOD

HURUF PETUNJUK	PINDAAN	TARIKH	TANDA TANGAN



NAMA PROJEK :

LUKISAN PIAWAI
KOMPONEN STRUKTUR IBS
BAGI BANGUNAN

TAJUK LUKISAN :

RASUK PRATUANG JENIS SEGIEMPAT
(LEKUK 100mm)



DILUKIS : BERNARD TOIDES
TARIKH : SEPTEMBER 2015 SKALA : 1:25
NO. LUKISAN :
JKR/CKAS/P-IBS/PEL 15/BR-3580A/BR 15

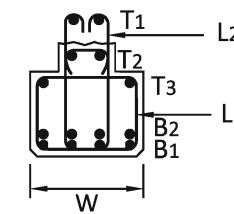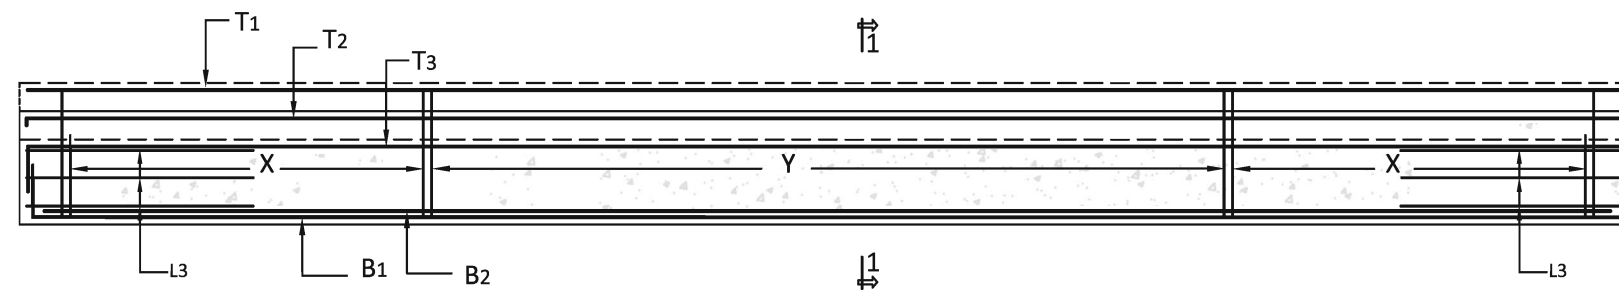

Section 1-1


CODE OF COMPONENTS

BT-4050-1013

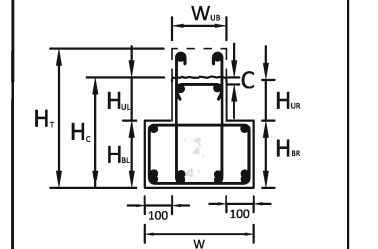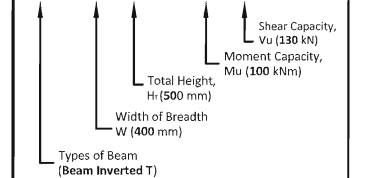


Beam Size (mm)	W	W _{UB}	H _T	H _C	H _{BR}	H _{BL}	H _{UR}	H _{UL}	Concrete Grade (N/mm ²)	Precast	In-situ	Lap Length
	400	200	500	400	300	300	100	100		35	35	0.25L


Designation	Mu (kNm)	Vu (kN)	Top Reinforcement			Bottom Reinforcement			Links		
			T ₁	T ₂	T ₃	B ₁	B ₂	B ₃	X L ₁ & L ₂	Y L ₁ & L ₂	L ₃
BT-4050-1013	100	130	2 T 16	2 T 16	2 T 16	4 T 16	-	-	T 10 - 300	T 10 - 300	3 T 10 @ 50 c/c
BT-4050-2021	200	210	2 T 16	2 T 16	2 T 16	4 T 20	2 T 16	-	T 10 - 300	T 10 - 300	3 T 12 @ 50 c/c
BT-4050-3026	300	260	2 T 16	2 T 16	2 T 16	4 T 20	4 T 20	-	T 10 - 250	T 10 - 300	3 T 12 @ 50 c/c

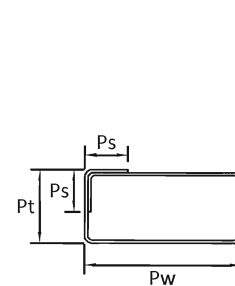


L1

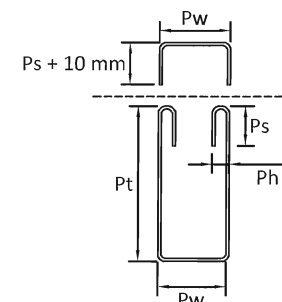

L2

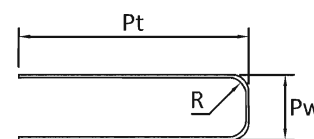

L3

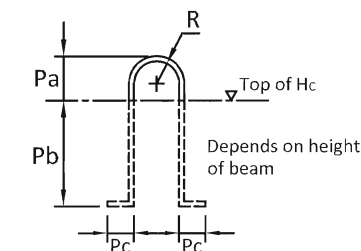

* Position of Lifting Hook at distance of 0.2 L from side of beam

Link (L ₁)					Link (L ₂)					Shear Friction Steel (L ₃)				
Pt	Pw	Ps	Ph	R	Pt	Pw	Ps	Ph	R	Pt	Pw	Ps	Ph	R
250	350	150	-	2 ∅	450	150	80	40	2 ∅	800	330	-	-	6 ∅

Lifting Hook				
Pa	Pb	Pc	R	∅Bar
120	350	100	60	T20





JABATAN KERJA RAYA MALAYSIA
CAWANGAN KEJURUTERAAN AWAM DAN STRUKTUR
TINGKAT 4-10
BLOK G, ISU PEJABAT JKR MALAYSIA
NO.6, JALAN SULTAN SALAHUDDIN
50480 KUALA LUMPUR
(NO. TEL: 03-2618 9171 & NO. FAX: 03-2618 9155)

PENGARAH KAWAN: KAMALUDDIN BIN ABDUL RASHID			
PENGARAH KHIDMAT REKABENTUK : Ir. MUHAMMAD AZMAN BIN JAMRUS			
PENGARAH KHIDMAT PAKAR DAN PENGURUSAN : Ir. Hjh. NORMA BINTI NORMAN			
PENGARAH KEJURUTERAAN (PAKAR FORENSIK) : Ir. Dr. LIM CHAR CHING			
KETUA PENOLONG PENGARAH: MOHD FAIRUZ BIN MUHAMMAD			
DIREKABENTUK : KHADJAH BINTI ABDUL RAZAK / BERNARD TODES			
DISEMAK : TENGKU NORDARZZAH BINTI TUAN MAHMOOD			
HURUF PETUNJUK	PINDAAN	TARIKH	TANDA TANGAN
A	LUKISAN INI DISALIN DAN DISEMAK DARI LUKISAN BERTARIKH JUN 2010		

NAMA PROJEK :
LUKISAN PIAWAI
KOMPONEN STRUKTUR IBS
BAGI BANGUNAN


TAJUK LUKISAN :
RASUK PRATUANG JENIS INVERTED T

DILUKIS : ADI AKMAL BIN ABDUL AZID
TARIGH : SEPTEMBER 2015 SKALA : 1:25
NO. LUKISAN :
JKR/CKAS/P-IBS/PEL 15/BT-4050/BT 01

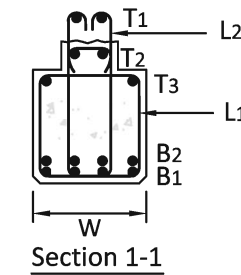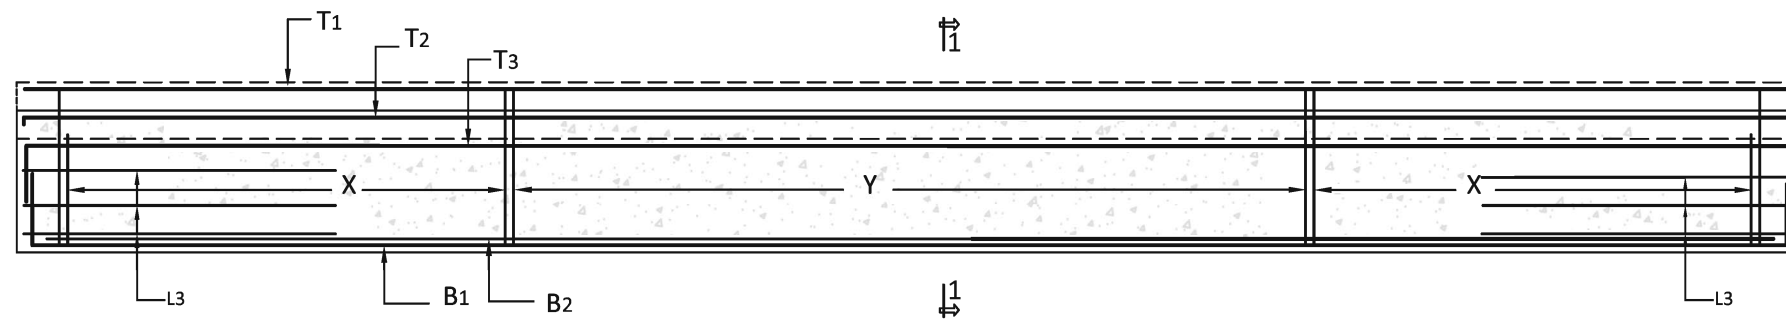


Beam Size (mm)	W	W _{UB}	H _T	H _C	H _{BR}	H _{BL}	H _{UR}	H _{UL}	Concrete Grade (N/mm ²)	Precast	In-situ	Lap Length
	400	200	600	500	400	400	100	100		35	35	0.25L


Designation	Mu (kNm)	Vu (kN)	Top Reinforcement			Bottom Reinforcement			Links		
			T ₁	T ₂	T ₃	B ₁	B ₂	B ₃	X L ₁ & L ₂	Y L ₁ & L ₂	L ₃
BT-4060-1014	100	144	2 T 20	2 T 20	2 T 20	4 T 16			T 10 - 300	T 10 - 250	3T10 @ 100 c/c
BT-4060-2021	200	215	2 T 20	2 T 20	2 T 20	4 T 20			T 10 - 300	T 10 - 300	3T12 @ 100 c/c
BT-4060-3026	300	268	2 T 20	2 T 20	2 T 20	4 T 20	4 T 16		T 10 - 300	T 10 - 300	3T12 @ 100 c/c
BT-4060-4035	400	357	2 T 20	2 T 20	2 T 20	4 T 20	4 T 20		T 10 - 250	T 10 - 300	3T16 @ 100 c/c
BT-4060-5035	500	359	2 T 20	2 T 20	2 T 20	4 T 25	4 T 25		T 10 - 250	T 10 - 300	3T16 @ 100 c/c

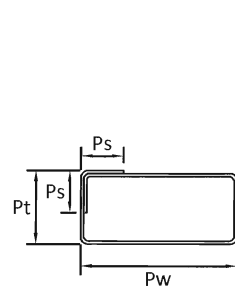

L1

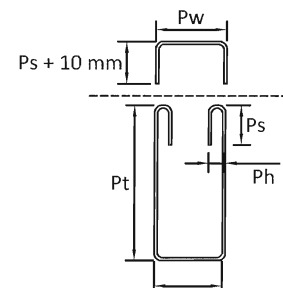


L2

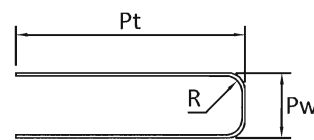

L3

Link (L ₁)					Link (L ₂)					Shear Friction Steel (L ₃)				
Pt	Pw	Ps	Ph	R	Pt	Pw	Ps	Ph	R	Pt	Pw	Ps	Ph	R
350	350	150	-	2 Ø	550	150	80	40	2 Ø	800	330	-	-	6 Ø

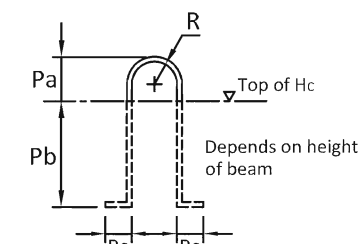


* Position of Lifting Hook at distance of 0.2 L from side of beam

Lifting Hook				
Pa	Pb	Pc	R	ØBar
120	400	100	60	T20

CODE OF COMPONENTS

BT-4060-1014

Shear Capacity, Vu (144 kN)
Moment Capacity, Mu (100 kNm)
Total Height, H (600 mm)
Width of Breadth, W (400 mm)
Types of Beam (Beam Inverted T)

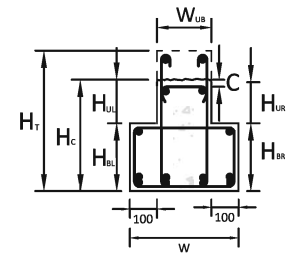

JABATAN KERJA RAYA MALAYSIA
CAWANGAN KEJURUTERAAN AWAM DAN STRUKTUR
TINGKAT 4-10
BLOK G, ISU PEJABAT JKR MALAYSIA
NO.6, JALAN SULTAN SALAHUDDIN
50480 KUALA LUMPUR
(NO. TEL: 03-2618 9171 & NO. FAX: 03-2618 9155)

PENGARAH KAWAN:
KAMALUDDIN BIN ABDUL RASHID
PENGARAH KHIDMAT REKABENTUK:
K. MUHAMMAD AZMAN BIN JAMRUS
PENGARAH KHIDMAT PAKAR DAN PENGURUSAN:
K. HJ. NORMA BINTI NORMAN
PENGARAH KEJURUTERAAN (PAKAR FORENSIK):
K. DR. LIM CHAR CHING

KETUA PENOLONG PENGARAH:
MOHD FAIRUZ BIN MUHAMAD
DIREKABENTUK:
KHADIJAH BINTI ABDUL RAZAK / BERNARD TODES

DISEMAK:
TENGKU NORDARIZAH BINTI TUAN MAHMOOD



HURUF PETUNJUK	PINDAAN	TARIKH	TANDA TANGAN
A	LUKSIAN INI DISALIN DAN DISEMAK DARI LUKSIAN BERTARIKH JUN 2010		

NAMA PROJEK:
LUKSIAN PIAWAI
KOMPONEN STRUKTUR IBS
BAGI BANGUNAN


TARIKH LUKSIAN:
RASUK PRATUANG JENIS INVERTED T

DILUKSI: ADI AGAMAL BIN ABDUL AZIZ
TARIKH: SEPTEMBER 2015 SKALA: 1:25
NO. LUKSIAN:
JKR/CKAS/P-IBS/PEL 15/BT-4060/BT 02

JKR/CKAS/P-IBS/PEL 15/BT-4070/BT 03

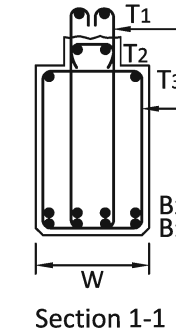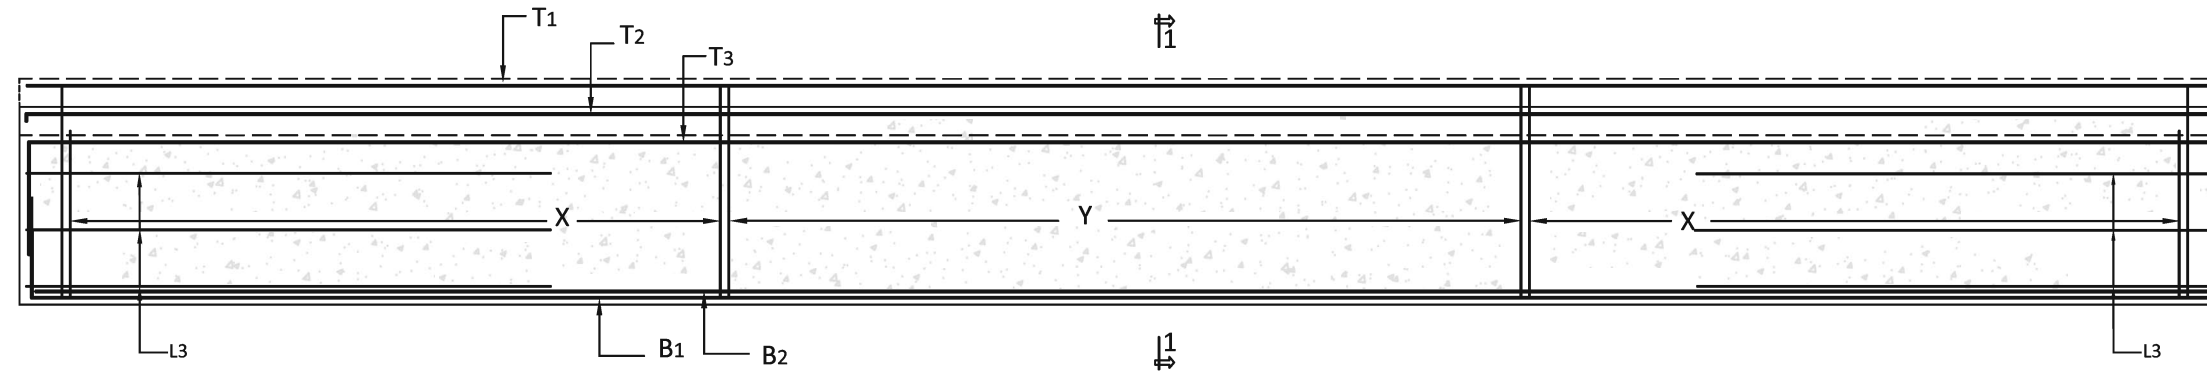


CODE OF COMPONENTS

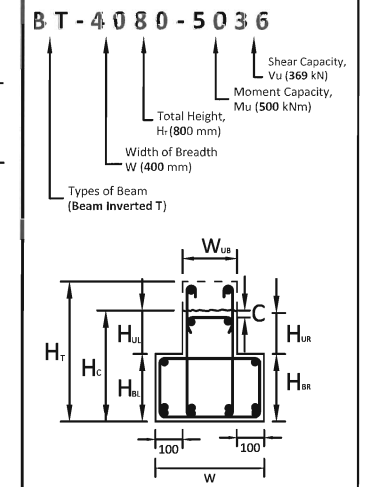


Beam Size (mm)	W	W _{UB}	H _T	H _C	H _{BR}	H _{BL}	H _{UR}	H _{UL}	Concrete Grade (N/mm ²)	Precast	In-situ	Lap Length
	400	200	800	700	600	600	100	100		35	35	0.25L

Designation	Mu (kNm)	Vu (kN)	Top Reinforcement			Bottom Reinforcement			Links		
			T ₁	T ₂	T ₃	B ₁	B ₂	B ₃	X L ₁ & L ₂	Y L ₁ & L ₂	L ₃
BT-4080-5036	500	369	2 T 25	2 T 25	2 T 25	4 T 25	2 T 16	-	T10-300	T10-300	3T16 @ 200 c/c
BT-4080-6040	600	400	2 T 25	2 T 25	2 T 25	4 T 25	2 T 20	-	T10-300	T10-300	3T16 @ 200 c/c
BT-4080-7043	700	438	2 T 25	2 T 25	2 T 25	4 T 25	4 T 20	-	T10-300	T10-300	3T16 @ 200 c/c
BT-4080-8048	800	487	2 T 25	2 T 25	2 T 25	4 T 25	4 T 25	-	T10-250	T10-300	3T16 @ 200 c/c
BT-4080-9051	900	513	2 T 25	2 T 25	2 T 25	4 T 32	2 T 25	-	T10-200	T10-300	3T16 @ 200 c/c
BT-4080-1055	1000	558	2 T 25	2 T 25	2 T 25	4 T 32	2 T 32	-	T10-200	T10-300	4T16 @ 150 c/c

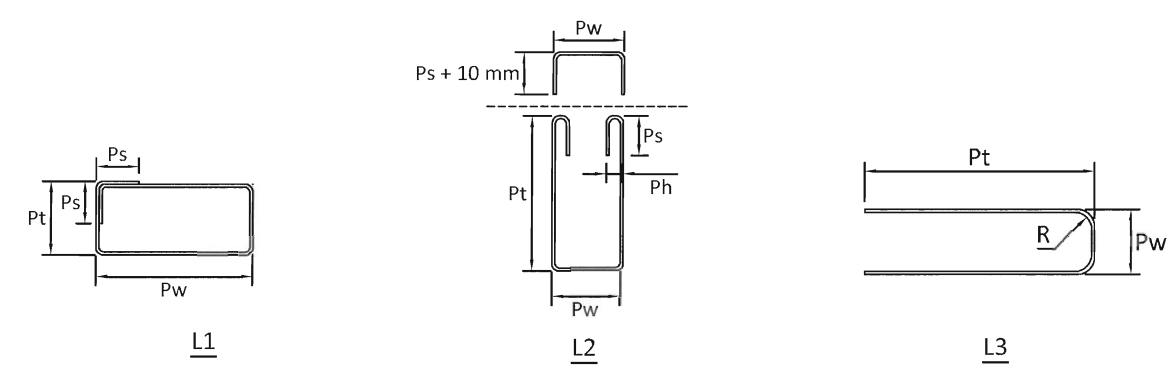

Link (L ₁)					Link (L ₂)					Shear Friction Steel (L ₃)				
Pt	Pw	Ps	Ph	R	Pt	Pw	Ps	Ph	R	Pt	Pw	Ps	Ph	R
550	350	150	-	2 Ø	750	150	80	40	2 Ø	800	330	-	-	6 Ø

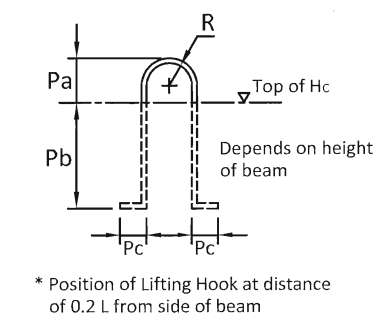

Lifting Hook				
Pa	Pb	Pc	R	ØBar
120	500	100	60	T20

JABATAN KERJA RAYA MALAYSIA
CAWANGAN KEJURUTERAAN AWAM DAN STRUKTUR
TINGKAT 4-10
BLOK G, JEN PEKANT JKR MALAYSIA
NO.6, JALAN SULTAN SALAHUDDIN
50480 KUALA LUMPUR
(NO. TEL: 03-2618 9171 & NO. FAX: 03-2618 9155)

PENGARAH KANAN:
KAMALUDDIN BIN ABDUL RASHID

PENGARAH KHIDMAT REKABENTUK:
I. MUHAMMAD AZMAN BIN JAMRUS

PENGARAH KHIDMAT PAKAR DAN PENGURUSAN:
I. HJH. NORMA BINTI NORMAN

PENGARAH KEJURUTERAAN (PAKAR FORENSIK):
I. DR. LIM CHAR CHING

KETUA PENOLONG PENGARAH:
MOHD FAIRUZ BIN MUHAMMAD

DIREKABENTUK:
KHAIDIAH BINTI ABDUL RAZAK / BERNARD TOIDES

DISEMAK:
TENGKU NORMAZAH BINTI TUAN MAHMOOD

HURUF PETUNJUK	PINDAAN	TARIKH	TANDA TANGAN
A	LUKISAN INI DISALIN DAN DISEMAK DARI LUKISAN BERTARIKH JUN 2010		

NAMA PROJEK:

LUKISAN PIAWAI KOMPONEN STRUKTUR IBS BAGI BANGUNAN

TAJUK LUKISAN:



RASUK PRATUANG JENIS INVERTED T

DILUKIS: ADI AKMAL BIN ABDUL AZIZ

TARIKH: SEPTEMBER 2015 SKALA: 1:25

NO. LUKISAN:


JKR/CKAS/P-IBS/PEL 15/BT-4080/BT 04

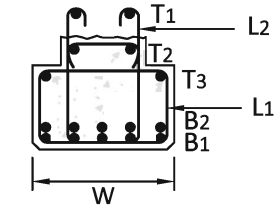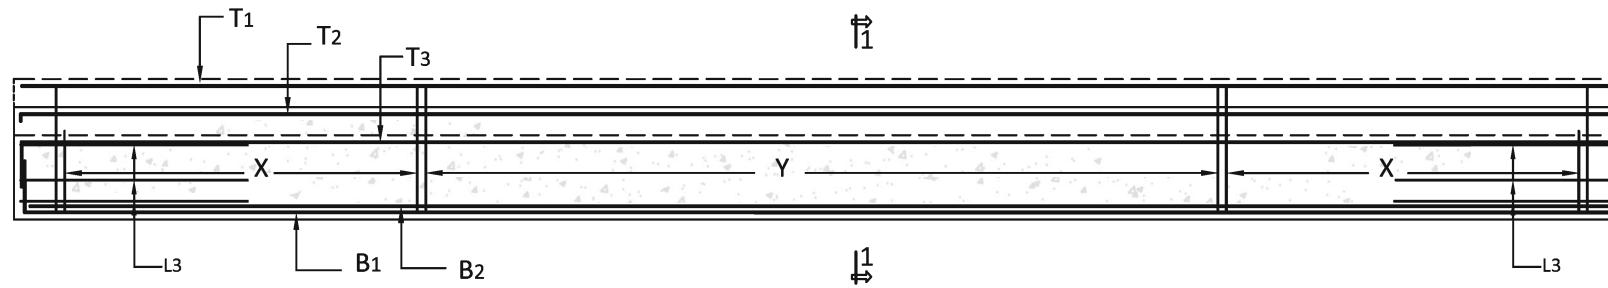


Section 1-1

Beam Size (mm)	W	W _{UB}	H _T	H _C	H _{BR}	H _{BL}	H _{UR}	H _{UL}	Concrete Grade (N/mm ²)	Precast	In-situ	Lap Length
	500	300	500	400	300	300	100	100		35	35	0.25L


Designation	Mu (kNm)	Vu (kN)	Top Reinforcement			Bottom Reinforcement			Links		
			T ₁	T ₂	T ₃	B ₁	B ₂	B ₃	X L ₁ & L ₂	Y L ₁ & L ₂	L ₃
BT-5050-1014	100	144	2 T 20	2 T 20	2 T 20	4 T 16	-	-	T 10 - 150	T 10 - 150	3T10 @ 50 c/c
BT-5050-2021	200	215	2 T 20	2 T 20	2 T 20	4 T 20	2 T 16	-	T 10 - 300	T 10 - 300	3T12 @ 50 c/c
BT-5050-3026	300	269	2 T 20	2 T 20	2 T 20	4 T 25	2 T 16	-	T 10 - 300	T 10 - 300	3T16 @ 50 c/c
BT-5050-4035	400	356	2 T 20	2 T 20	2 T 20	4 T 25	4 T 20	-	T 10 - 200	T 10 - 300	3T16 @ 50 c/c

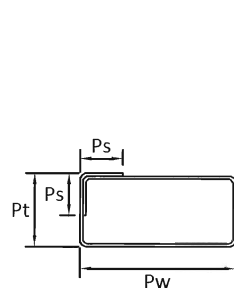

L1

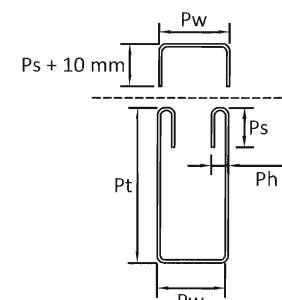


L2

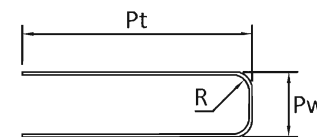

L3

Link (L ₁)					Link (L ₂)					Shear Friction Steel (L ₃)				
Pt	Pw	Ps	Ph	R	Pt	Pw	Ps	Ph	R	Pt	Pw	Ps	Ph	R
250	450	150	-	2 Ø	450	250	80	40	2 Ø	800	430	-	-	6 Ø

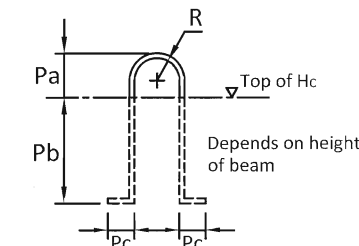


* Position of Lifting Hook at distance of 0.2 L from side of beam

Lifting Hook				
Pa	Pb	Pc	R	ØBar
120	350	100	60	T20

CODE OF COMPONENTS

BT-5050-1014

Shear Capacity, Vu (130 kN)
Moment Capacity, Mu (100 kNm)
Total Height, H_T (500 mm)
Width of Breadth, W (400 mm)
Types of Beam (Beam Inverted T)

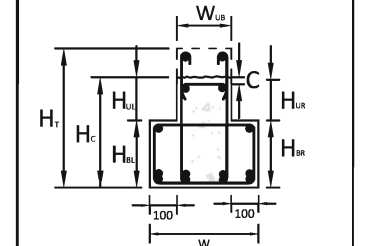

JABATAN KERJA RAYA MALAYSIA
CAWANGAN KEAJURUTERAAN AWAM DAN STRUKTUR
TINGKAT 4-10
BLOK G, IBU PEJABAT JKR MALAYSIA
NO.6, JALAN SULTAN SALAHUDDIN
50480 KUALA LUMPUR

(NO. TEL: 03-2818 9171 & NO. FAX: 03-2818 9155)

PENGARAH KAWAN:
KAMALUDDIN BIN ABDUL RASHID

PENGARAH KHIDMAT REKABENTUK :
I. MUHAMMAD AZMAN BIN JAMRUS

PENGARAH KHIDMAT PAKAR DAN PENGURUSAN :
I. HJHL. NORMA BINTI NORMAN

PENGARAH KEAJURUTERAAN (PAKAR FORENSIK) :
I. DR. LIM CHAR CHING

KETUA PENOLONG PENGARAH :
MOHD FARUZ BIN MUHAMAD

DIREKABENTUK :
KHADJAH BINTI ABDUL RAZAK / BERNARD TODES

DISEMAK :
TENGGU NORMAZAH BINTI TUAN MAHMOOD

HURUF PETUNJUK

PINDAAN

TARIKH

TANDA TANGAN

A LUKISAN INI DISALIN DAN DISEMAK DARI LUKISAN BERTARIKH JUN 2010

NAMA PROJEK :

LUKISAN PIKAI

KOMPONEN STRUKTUR IBS

BAGI BANGUNAN

TAJUK LUKISAN :



RASUK PRATUANG JENIS INVERTED T

DILUKIS : ADI AKMAL BIN ABDUL AZID

TARIKH : SEPTEMBER 2015 SKALA : 1:25

NO. LUKISAN :


JKR/CKAS/P-IBS/PEL 15/BT-5050/BT 05

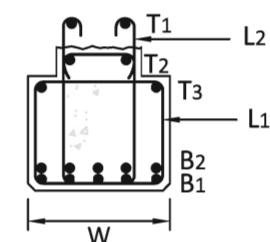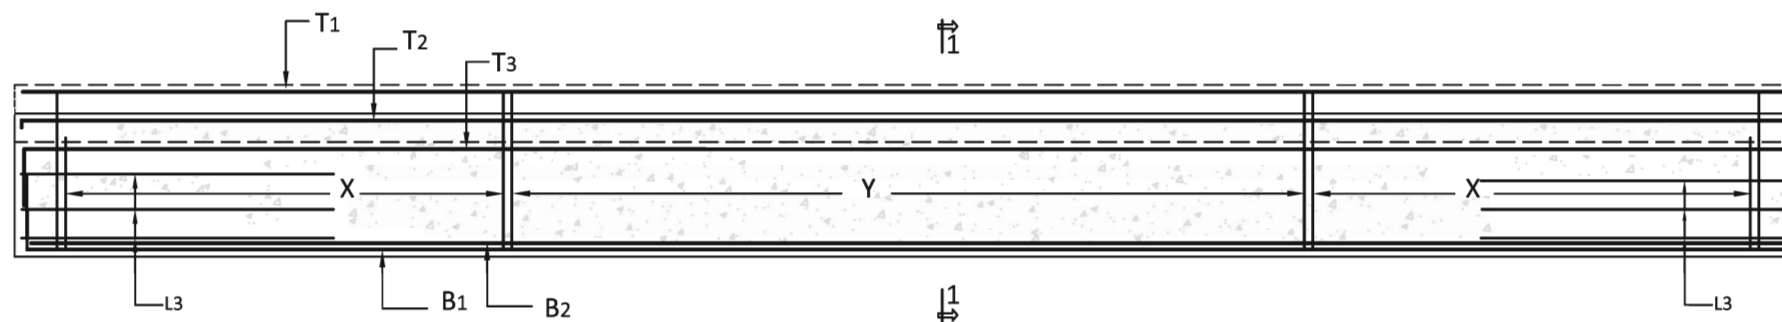


Section 1-1

Beam Size (mm)	W	W _{UB}	H _T	H _C	H _{BR}	H _{BL}	H _{UR}	H _{UL}	Concrete Grade (N/mm ²)	Precast	In-situ	Lap Length
	500	300	600	500	400	400	100	100		35	35	0.25L


Designation	Mu (kNm)	Vu (kN)	Top Reinforcement			Bottom Reinforcement			Links		
			T ₁	T ₂	T ₃	B ₁	B ₂	B ₃	X L ₁ & L ₂	Y L ₁ & L ₂	L ₃
BT-5060-2522	250	228	2 T 20	2 T 20	2 T 20	4 T 20	2 T 16	-	T 10 - 300	T 10 - 300	3T12 @100 c/c
BT-5060-3531	350	316	2 T 20	2 T 20	2 T 20	4 T 20	4 T 16	-	T 10 - 300	T 10 - 300	3T16 @100 c/c
BT-5060-4036	400	363	2 T 20	2 T 20	2 T 20	4 T 25	2 T 12	-	T 10 - 250	T 10 - 300	3T16 @100 c/c
BT-5060-5536	550	366	2 T 20	2 T 20	2 T 20	4 T 25	4 T 25	-	T 10 - 250	T 10 - 300	3T16 @100 c/c
BT-5060-6543	650	434	2 T 20	2 T 20	2 T 20	4 T 25	2 T 25	-	T 10 - 200	T 10 - 300	3T16 @100 c/c

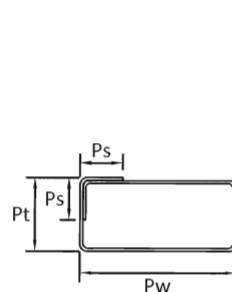

L1

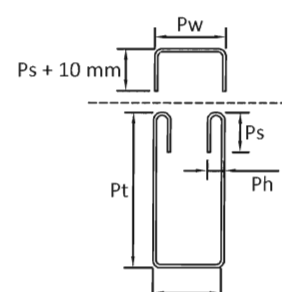


L2

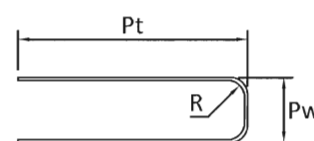

L3

Link (L ₁)					Link (L ₂)					Shear Friction Steel (L ₃)				
Pt	Pw	Ps	Ph	R	Pt	Pw	Ps	Ph	R	Pt	Pw	Ps	Ph	R
350	450	150	-	2 ∅	550	250	80	40	2 ∅	800	430	-	-	6 ∅

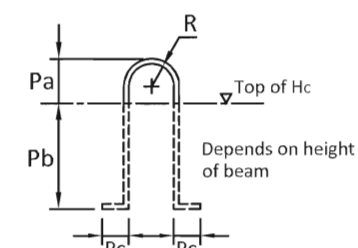

* Position of Lifting Hook at distance of 0.2 L from side of beam


Lifting Hook				
Pa	Pb	Pc	R	∅Bar
120	400	100	60	T20

CODE OF COMPONENTS

BT-5060-2522

Shear Capacity, Vu (228 kN)
Moment Capacity, Mu (250 kNm)
Total Height, H_T (600 mm)
Width of Breadth, W (500 mm)

Types of Beam (Beam Inverted T)

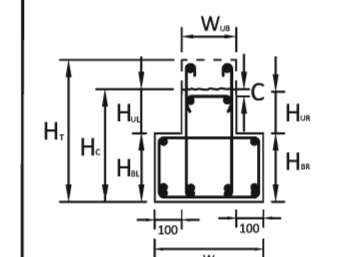

JABATAN KERJA RAYA MALAYSIA
CAWANGAN KEJURUTERAAN AWAM DAN STRUKTUR
TINGKAT 4-10
BLOK G, IBU PEJABAT JKR MALAYSIA
NO.6, JALAN SULTAN SALAHUDDIN
50480 KUALA LUMPUR

(NO. TEL: 03-2618 9171 & NO. FAX: 03-2618 9155)

PENGARAH KAWAN: KAMALUDDIN BIN ABDUL RASHID

PENGARAH KHIDMAT REKABENTUK: I. MUHAMMAD AZMAN BIN JAMRUS

PENGARAH KHIDMAT PAKAR DAN PENGURUSAN: I. HIL NORMA BINTI NORMAN

PENGARAH KEJURUTERAAN (PAKAR FORENSIK): I. DR. LIM CHAR CHING

KETUA PENOLONG PENGARAH: MOHD FAIRUZ BIN MUHAMAD

DIREKABENTUK: KHADIJAH BINTI ABDUL RAZAK / BERNARD TODES

DISEMAK SEMULA: TENGGU NORDAZAH BINTI TUAN MAHMOOD

HURUF PETUNJUK: A

PINDAAN: LUKSAN INI DISALIN DAN DISEMAK DARI LUKSAN BERTARIKH JUN 2010

TARIKH: 15/07/2015

TANDA TANGAN: [Signature]

MAHA PROJEK: LUKSAN PIAMAI

KOMPONEN STRUKTUR IBS

BAGI BANGUNAN



TAKUK LUKSAN: RASUK PRATUANG JENIS INVERTED T

DILUKIS: ADI AKMAL BIN ABDUL AZIZ

TARIKH: SEPTEMBER 2015

SKALA: 1:25


NO. LUKSAN: JKR/CKAS/P-IBS/PEL 15/07-5060/07 06

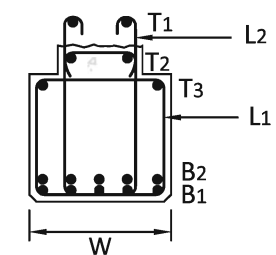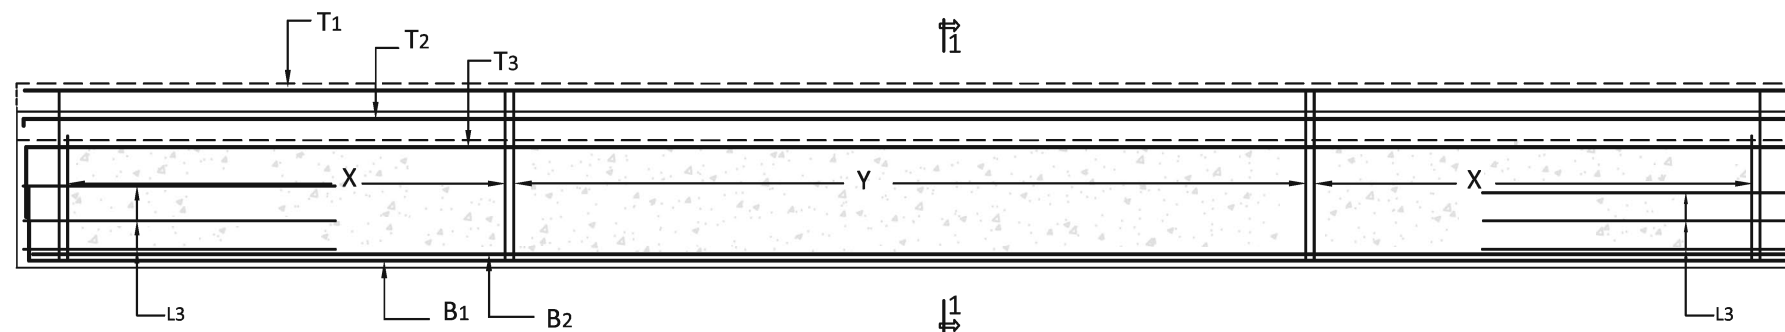


Section 1-1

Beam Size (mm)	W	W _{UB}	H _T	H _C	H _{BR}	H _{BL}	H _{UR}	H _{UL}	Concrete Grade (N/mm ²)	Precast	In-situ	Lap Length
	500	300	650	550	450	450	100	100		35	35	0.25L


Designation	Mu (kNm)	Vu (kN)	Top Reinforcement			Bottom Reinforcement			Links		
			T ₁	T ₂	T ₃	B ₁	B ₂	B ₃	X L ₁ & L ₂	Y L ₁ & L ₂	L ₃
BT-5065-5037	500	370	2 T 20	2 T 20	2 T 20	5 T 25	3 T 12	-	T 10 - 300	T 10 - 300	3T12@100c/c
BT-5065-6040	600	400	2 T 20	2 T 20	2 T 20	5 T 25	3 T 16	-	T 10 - 300	T 10 - 300	3T16@100c/c
BT-5065-7043	700	430	2 T 20	2 T 20	2 T 20	5 T 25	5 T 20	-	T 10 - 300	T 10 - 300	3T12@100c/c
BT-5065-8048	800	480	2 T 20	2 T 20	2 T 20	5 T 32	2 T 12	-	T 10 - 300	T 10 - 300	3T16@100c/c

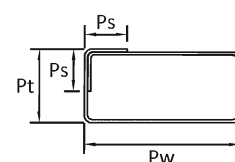


L1

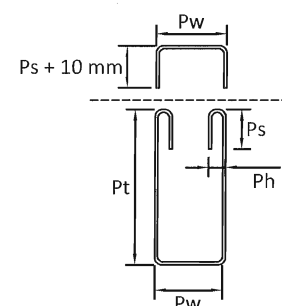

L2

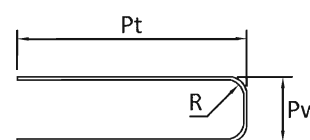

L3

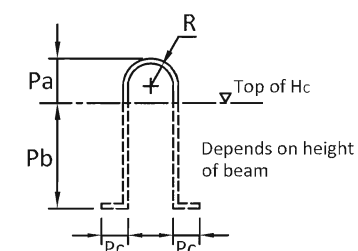



* Position of Lifting Hook at distance of 0.2 L from side of beam

Lifting Hook				
Pa	Pb	Pc	R	øBar
120	430	100	60	T20

Link (L ₁)					Link (L ₂)					Shear Friction Steel (L ₃)				
Pt	Pw	Ps	Ph	R	Pt	Pw	Ps	Ph	R	Pt	Pw	Ps	Ph	R
400	450	150	-	2 Ø	600	250	80	40	2 Ø	800	430	-	-	6 Ø

CODE OF COMPONENTS

BT-5065-5037

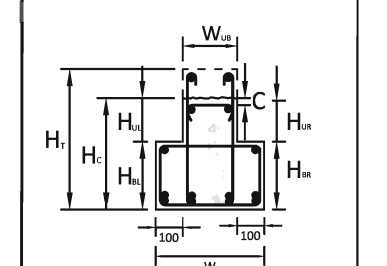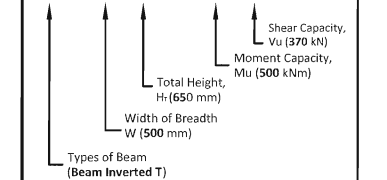

JABATAN KERJA RAYA MALAYSIA
CAWANGAN KEJURUTERAAN AWAM DAN STRUKTUR
TINGKAT 4-10
BLOK G, IBU PEJABAT JKR MALAYSIA
NO.6, JALAN SULTAN SALAHUDDIN
50480 KUALA LUMPUR

(NO. TEL: 03-2618 9171 & NO. FAX: 03-2618 9155)

PENGARAH KANAN: KAMALUDDIN BIN ABUL RASHID

PENGARAH KHIDMAT REKABENTUK: I. MUHAMMAD AZMAN BIN JAMRUS

PENGARAH KHIDMAT PAKAR DAN PENGURUSAN: I. HJ. NORMA BINTI NORMAN

PENGARAH KEJURUTERAAN (PAKAR FORENSIK): I. DR. LIM CHAR CHING

KETUA PENOLONG PENGARAH: MOHD FAIRUZ BIN MUHAMMAD

DIREKABENTUK: KHADIJAH BINTI ABUL RAZAK / BERNARD TODES

DISEMAK: TENGKU NORDARZZAH BINTI TUAN MAHMOOD

HURUF PETUNJUK: PINDAAN: TARIKH: TANDA TANGAN:

A LUKSAN INI DISALIN DAN DISEMAK DARI LUKSAN BERTARIGH JUN 2010

NAMA PROJEK:

LUKSIAN PIAWAI KOMPONEN STRUKTUR IBS BAGI BANGUNAN

TARIKH LUKSIAN:


RASUK PRATUANG JENIS INVERTED T

DILUKSI: ADI AKMAL BIN ABUL AZIZ



TARIKH: SEPTEMBER 2015 SKALA: 1:25

NO. LUKSIAN: JKR/C/KAS/P-IBS/PEL 15/BI-5065/BI 07

DILUKIS : ADI AKMAL BIN ABDUL AZIZ	
TARIKH : SEPTEMBER 2015	SKALA : 1:25
NO. LUKISAN :	
JKR/CKAS/P-IBS/PEL 15/BT-5070/BT 08	

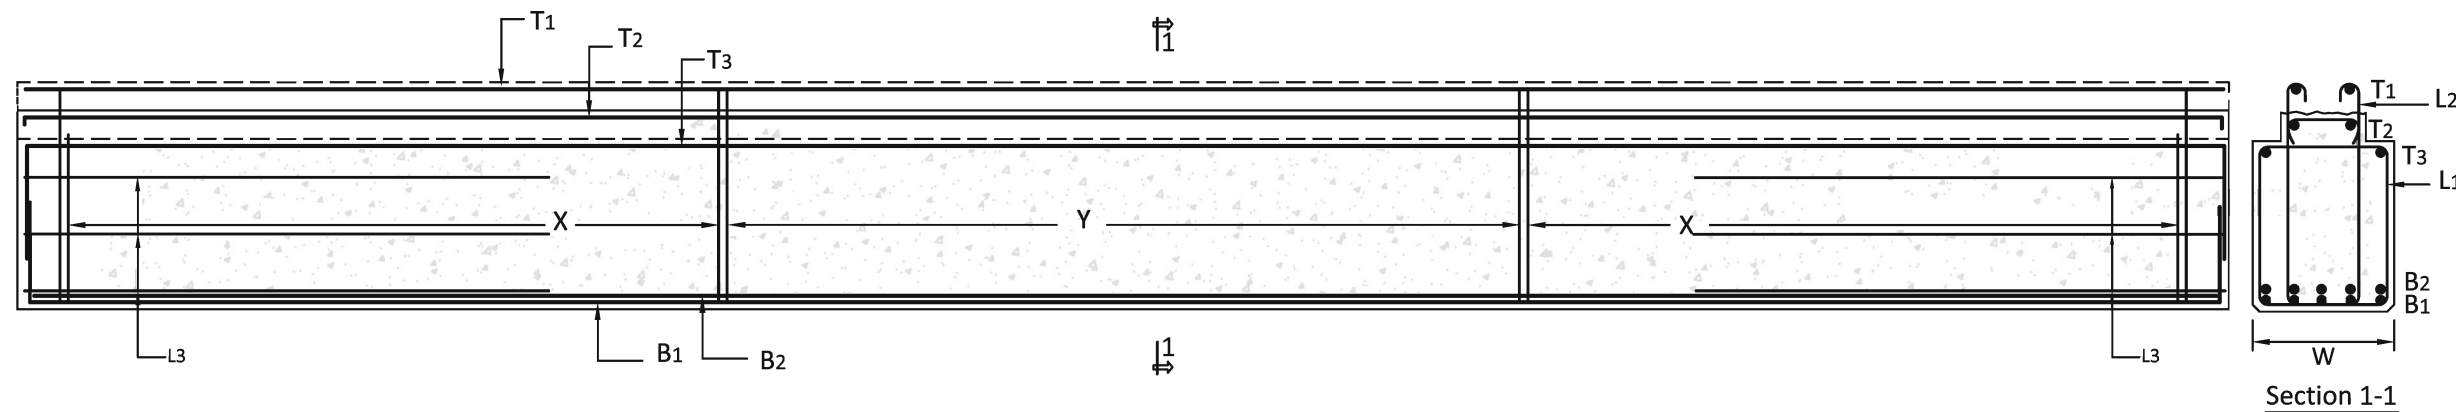


CODE OF COMPONENTS

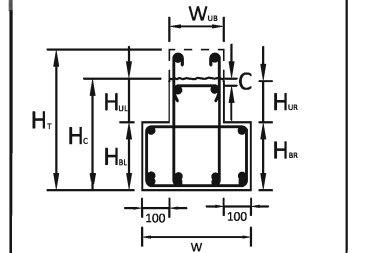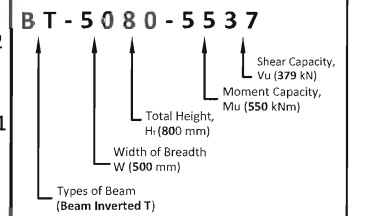


Beam Size (mm)	W	W _{UB}	H _T	H _C	H _{BR}	H _{BL}	H _{UR}	H _{UL}	Concrete Grade (N/mm ²)	Precast	In-situ	Lap Length
	500	300	800	700	600	600	100	100		35	35	0.25L

Designation	Mu (kNm)	Vu (kN)	Top Reinforcement			Bottom Reinforcement			Links		
			T ₁	T ₂	T ₃	B ₁	B ₂	B ₃	X L ₁ & L ₂	Y L ₁ & L ₂	L ₃
BT-5080-5537	550	379	2 T 25	2 T 25	2 T 25	5 T 20	3 T 16	-	T 10 - 300	T 10 - 300	3T16@200c/c
BT-5080-6543	650	436	2 T 25	2 T 25	2 T 25	5 T 20	5 T 16	-	T 10 - 300	T 10 - 300	3T16@200c/c
BT-5080-7545	750	459	2 T 25	2 T 25	2 T 25	5 T 25	3 T 16	-	T 10 - 300	T 10 - 300	3T16@200c/c
BT-5080-8551	850	519	2 T 25	2 T 25	2 T 25	5 T 25	5 T 16	-	T 10 - 250	T 10 - 300	3T16@200c/c
BT-5080-9552	950	529	2 T 25	2 T 25	2 T 25	5 T 25	5 T 20	-	T 10 - 250	T 10 - 300	4T16@150c/c
BT-5080-1164	1150	644	2 T 25	2 T 25	2 T 25	5 T 25	5 T 25	-	T 10 - 200	T 10 - 300	4T16@150c/c
BT-5080-1365	1310	650	2 T 25	2 T 25	2 T 25	5 T 32	3 T 32	-	T 10 - 200	T 10 - 250	4T16@150c/c

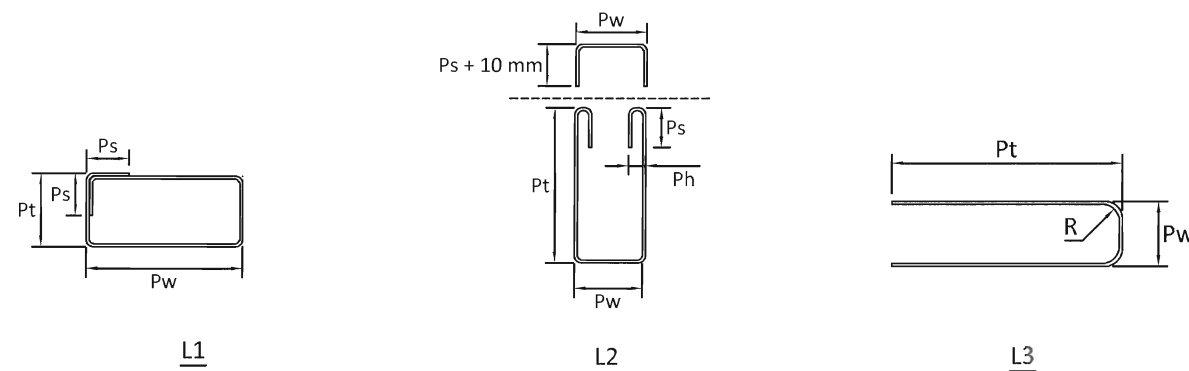

Link (L ₁)					Link (L ₂)					Shear Friction Steel (L ₃)				
Pt	Pw	Ps	Ph	R	Pt	Pw	Ps	Ph	R	Pt	Pw	Ps	Ph	R
550	450	150	-	2 ∅	750	250	80	40	2 ∅	800	430	-	-	6 ∅

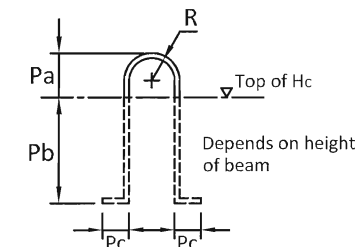

* Position of Lifting Hook at distance of 0.2 L from side of beam

Lifting Hook				
Pa	Pb	Pc	R	∅Bar
120	500	100	60	T20



JABATAN KERJA RAYA MALAYSIA
CAWANGAN KEAJURUTAN AWAM DAN STRUKTUR
TINGKAT 4-10
BLOK G, IBU PEJABAT JKR MALAYSIA
NO.8, JALAN SULTAN SALAHUDDIN
50480 KUALA LUMPUR
(NO. TEL: 03-2618 9171 & NO. FAX: 03-2618 9155)

PENGARAH KANAN:
KAMALUDDIN BIN ABDUL RASHID

PENGARAH KHIDMAT REKABENTUK :
K. MUHAMMAD AZMAN BIN JAMRUS

PENGARAH KHIDMAT PAKAR DAN PENGURUSAN :
K. HULI NORMA BINTI NORMAN

PENGARAH KEAJURUTAN (PAKAR FORENSIK) :
K. DR. LIM CHAI CHING

KETUA PENOLONG PENGARAH :
MOHD FAIRUZ BIN MUHAMMAD

DIREKABENTUK :
KHADIJAH BINTI ABDUL RAZAK / BERNARD TOIDES

DISEMAK :
TENGKU NORDAZAH BINTI TUAN MAHMOOD

HURUF PETANJUK

PINDAAN

TARIKH

TANDA TANGAN

A LUKISAN INI DISALIN DAN DISEMAK DARI LUKISAN BERTARIKH JUN 2010

NAMA PROJEK :

LUKISAN PIAWAI
KOMPONEN STRUKTUR IBS
BAGI BANGUNAN

TAJUK LUKISAN :



RASUK PRATUANG JENIS INVERTED T

DILUKIS : KHAIRIL BIN ABDUL AZIZ

TARIKH : SEPTEMBER 2015 SKALA : 1:25

NO. LUKISAN :


JKR/CKAS/P-IBS/PEL 15/BT-5080/BT 09

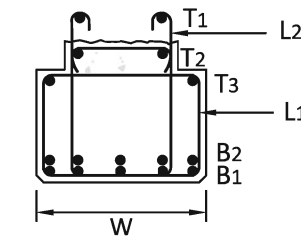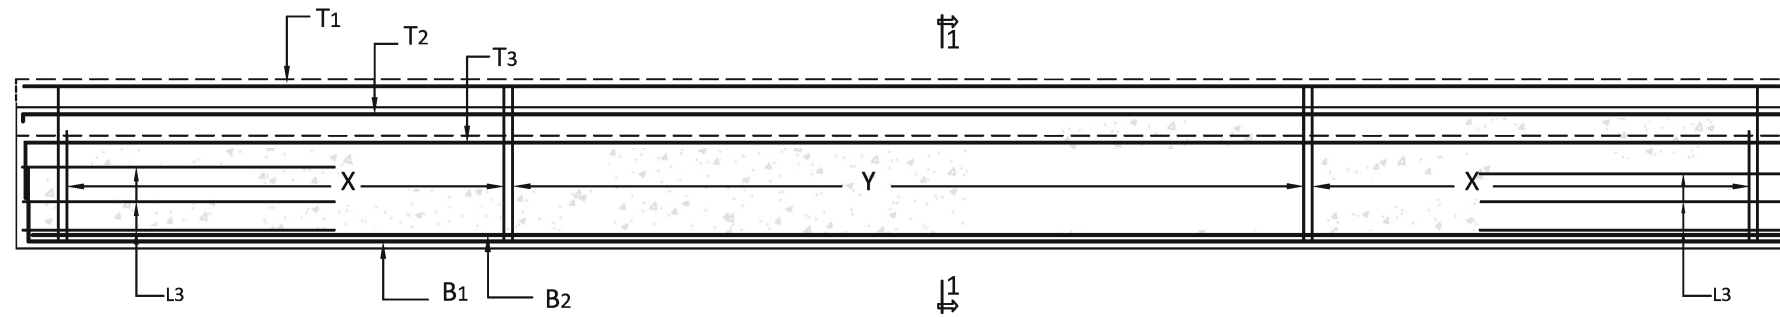


Section 1-1

Beam Size (mm)	W	W _{UB}	H _T	H _C	H _{BR}	H _{BL}	H _{UR}	H _{UL}	Concrete Grade (N/mm ²)	Precast	In-situ	Lap Length
	600	400	600	500	400	400	100	100		35	35	0.25L


Designation	Mu (kNm)	Vu (kN)	Top Reinforcement			Bottom Reinforcement			Links		
			T ₁	T ₂	T ₃	B ₁	B ₂	B ₃	X L ₁ & L ₂	Y L ₁ & L ₂	L ₃
BT-6060-2522	250	226	2T25	2T25	2T25	5T16	5T10	-	T10-300	T10-300	3T12@100c/c
BT-6060-3531	350	314	2T25	2T25	2T25	5T20	3T12	-	T10-300	T10-300	3T16@100c/c
BT-6060-4036	400	361	2T25	2T25	2T25	5T20	5T12	-	T10-300	T10-300	3T16@100c/c
BT-6060-5537	550	374	2T25	2T25	2T25	5T20	5T20	-	T10-250	T10-250	3T16@100c/c
BT-6060-6040	600	404	2T25	2T25	2T25	5T25	5T20	-	T10-250	T10-250	3T16@100c/c
BT-6060-7545	750	456	2T25	2T25	2T25	5T25	5T25	-	T10-200	T10-250	3T16@100c/c

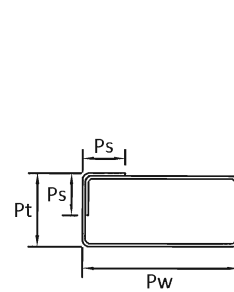

L1

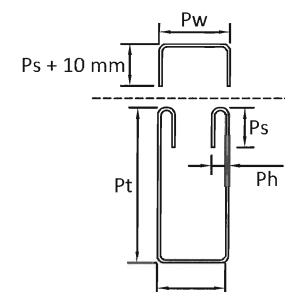


L2

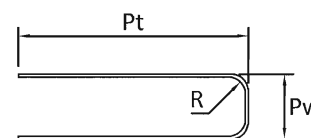

L3

Link (L ₁)					Link (L ₂)					Shear Friction Steel (L ₃)				
Pt	Pw	Ps	Ph	R	Pt	Pw	Ps	Ph	R	Pt	Pw	Ps	Ph	R
350	550	150	-	2 Ø	550	350	80	40	2 Ø	800	530	-	-	6 Ø

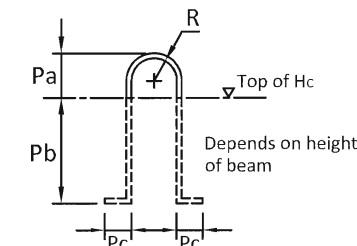

* Position of Lifting Hook at distance of 0.2 L from side of beam


Lifting Hook				
Pa	Pb	Pc	R	ØBar
120	400	100	60	T20

CODE OF COMPONENTS

BT-6060-2522

Shear Capacity, Vu (226 kN)
Moment Capacity, Mu (250 kNm)
Total Height, H_T (600 mm)
Width of Breadth, W (600 mm)

Types of Beam (Beam Inverted T)

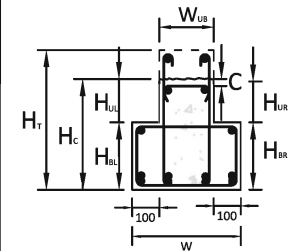

JABATAN KERJA RAYA MALAYSIA
CAWANGAN KEJURUTERAN AWAM DAN STRUKTUR
TINGKAT 4-10
BLOK G, ISU PEJABAT JKR MALAYSIA
NO.6, JALAN SULTAN SALAHUDDIN
50480 KUALA LUMPUR
(NO. TEL: 03-2618 9171 & NO. FAX: 03-2618 9155)

PENGARAH KAWAN: KAMALUDDIN BIN ABDUL RASHID			
PENGARAH KHIDMAT REKABENTUK : Ir. MUHAMMAD AZMAN BIN JAMRUS			
PENGARAH KHIDMAT PAKAR DAN PENGURUSAN : Ir. HJH. NORMA BINTI NORMAN			
PENGARAH KEJURUTERAN (PAKAR FORENSIK) : Ir. Dr. LIM CHAR CHING			
KETUA PENOLONG PENGARAH : MOHD FAIRUZ BIN MUHAMMAD			
DIREKABENTUK : KHADIAH BINTI ABDUL RAZAK / BERNARD TODES			
DISEMAK : TENGGU NORMARDZIAH BINTI TUAN MAHMOOD			
HURUF PETUNJUK	PINDAAN	TARIKH	TANDA TANGAN
A	LUKISAN INI DISALIN DAN DISEMAK DARI LUKISAN BERTARIKH JUN 2010		


NAMA PROJEK :

LUKISAN PIAWAI
KOMPONEN STRUKTUR IBS
BAGI BANGUNAN


TARIKH LUKISAN :

RASUK PRATUANG JENIS INVERTED T

DILUKIS : ADI AKMAL BIN ABDUL AZID
TARIKH : SEPTEMBER 2015 SKALA : 1:25
NO. LUKISAN :
JKR/CKAS/P-IBS/PEL 15/BT-6060/BT 10



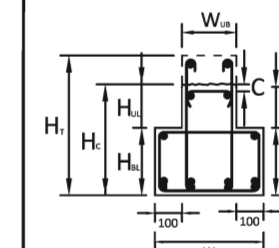


NO. LUKISAN :
JKR/CKAS/P-IBS/PEL 15/37-6070/ET 11

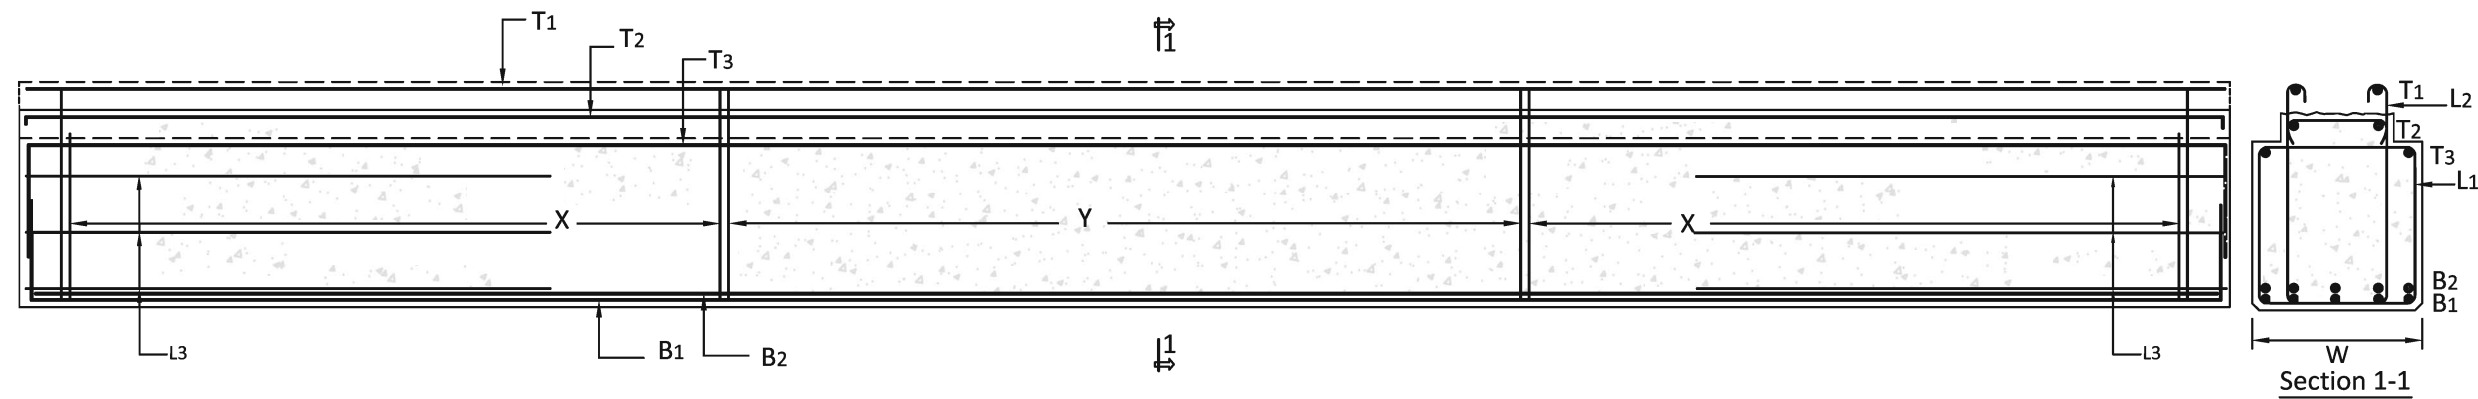


Beam Size (mm)	W	W _{UB}	H _T	H _C	H _{BR}	H _{BL}	H _{UR}	H _{UL}	Concrete Grade (N/mm ²)	Precast	In-situ	Lap Length
	600	400	800	700	500	500	100	100		35	35	0.25L

Designation	Mu (kNm)	Vu (kN)	Top Reinforcement			Bottom Reinforcement			Links		
			T ₁	T ₂	T ₃	B ₁	B ₂	B ₃	X L ₁ & L ₁	Y L ₁ & L ₂	L ₃
BT-6080-3026	300	267	2T32	2T32	2T32	5T12	5T12	-	T10-300	T10-300	3T12@200c/c
BT-6080-3531	350	317	2T32	2T32	2T32	5T16	3T12	-	T10-300	T10-300	3T16@200c/c
BT-6080-6040	600	401	2T32	2T32	2T32	5T20	3T16	-	T10-250	T10-250	3T16@200c/c
BT-6080-6543	650	434	2T32	2T32	2T32	5T20	5T16	-	T10-250	T10-250	3T16@200c/c
BT-6080-7546	750	460	2T32	2T32	2T32	5T25	2T16	-	T10-250	T10-250	3T16@200c/c
BT-6080-8048	800	488	2T32	2T32	2T32	5T25	3T16	-	T10-250	T10-250	3T16@200c/c
BT-6080-10055	1000	557	2T32	2T32	2T32	5T25	5T20	-	T10-200	T10-200	4T16@150c/c
BT-6080-13566	1350	668	2T32	2T32	2T32	5T32	5T25	-	T10-200	T10-200	4T16@150c/c
BT-6080-16079	1600	794	2T32	2T32	2T32	5T32	5T32	-	T10-150	T10-200	5T16@100c/c

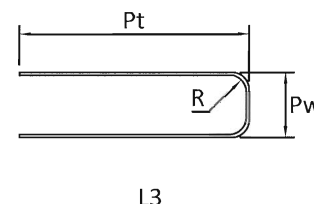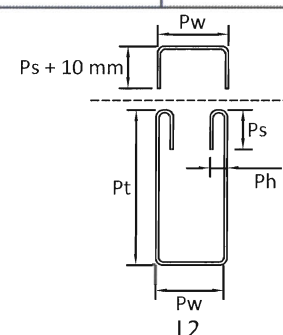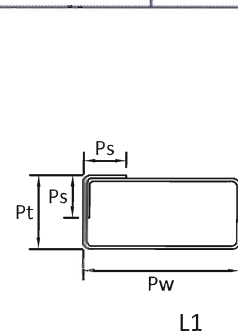



Link (L ₁)					Link (L ₂)					Shear Friction Steel (L ₃)				
Pt	Pw	Ps	Ph	R	Pt	Pw	Ps	Ph	R	Pt	Pw	Ps	Ph	R
550	550	150	-	2 ∅	750	350	80	40	2 ∅	800	530	-	-	6 ∅

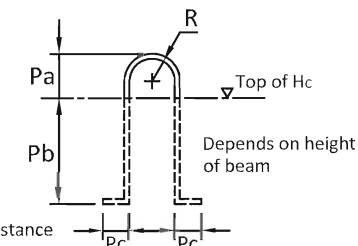

* Position of Lifting Hook at distance of 0.2 L from side of beam

Lifting Hook				
Pa	Pb	Pc	R	∅Bar
120	500	100	60	T20

CODE OF COMPONENTS

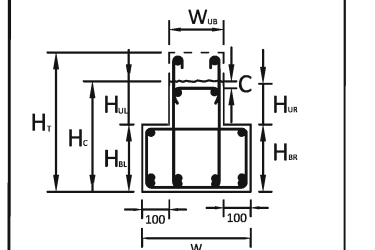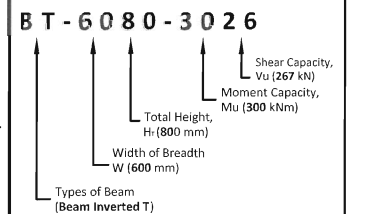

JABATAN KERJA RAYA MALAYSIA
CAWANGAN KEJURUTERAAN AWAM DAN STRUKTUR
TINGKAT 4-10
BLOK G, IBU PEJABAT JKR MALAYSIA
NO.8, JALAN SULTAN SALAHUDDIN
50480 KUALA LUMPUR

(NO. TEL: 03-2618 9171 & NO. FAX: 03-2618 9155)

PENGARAH KAWAN: KAMALUDDIN BIN ABDUL RASHID
PENGARAH KHIDMAT REKABENTUK: I. MUHAMMAD AZMAN BIN JAMRUS
PENGARAH KHIDMAT PAKAR DAN PENGURUSAN: I. HJH. NORMA BINTI NORMAN
PENGARAH KEJURUTERAAN (PAKAR FORENSIK): I. DR. LIM CHAR CHING

KETUA PENOLONG PENGARAH: MOHD FARUZ BIN MUHAMMAD

DIREKABENTUK: KHADIJAH BINTI ABDUL RAZAK / BERNARD TODES

DISEMAK: TENGGU NORMAZIAH BINTI TUAN MAHMOOD

HURUF PETUNJUK	PINDAAN	TARIKH	TANDA TANGAN
A	LUKISAN INI DISALIN DAN DISEMAK DARI LUKISAN BERTARIKH JUN 2010		

NAMA PROJEK :
LUKISAN PIAWAI
KOMPONEN STRUKTUR IBS
BAGI BANGUNAN



TARIKH LUKISAN :
RASUK PRATUANG JENIS INVERTED T

DILUKIS : ADI AKMAL BIN ABDUL AZID

TARIKH : SEPTEMBER 2015 SKALA : 1:25


NO. LUKISAN :

JKR/CKAS/P-IBS/PEL 15/BT-6080/BT 12

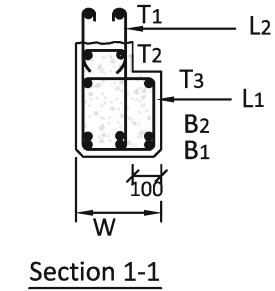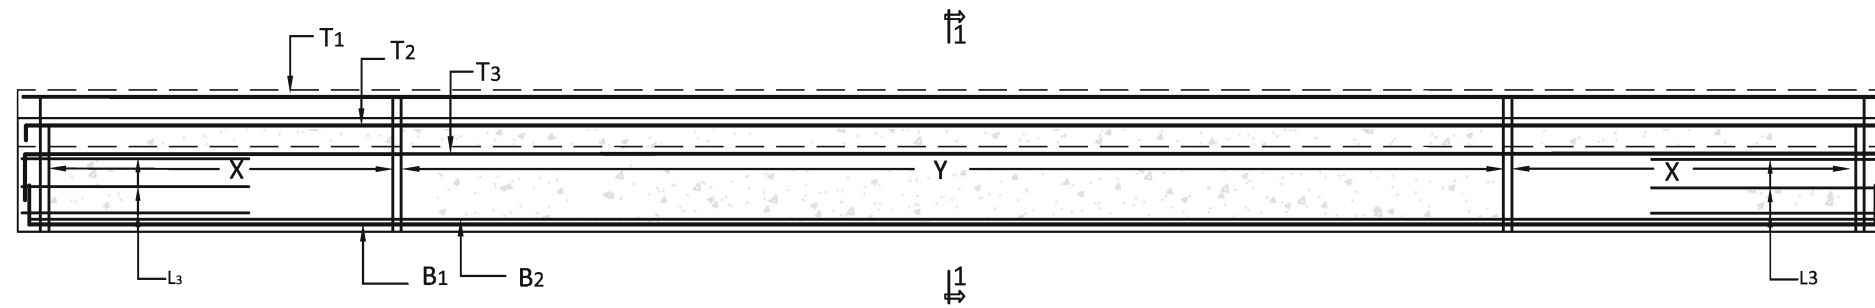


Beam Size (mm)	W	W _{UB}	H _T	H _C	H _B	H _U	Concrete Grade (N/mm ²)	Precast	In-situ	Lap Length
	300	200	500	400	300	100		35	35	0.25L


Designation	Mu (kNm)	Vu (kN)	Top Reinforcement			Bottom Reinforcement			Links		
			T ₁	T ₂	T ₃	B ₁	B ₂	B ₃	X L ₁ & L ₂	Y L ₁ & L ₂	L ₃
BL-3050-1013	100	130	2 T 12	2 T 12	2 T 12	3 T 12	3 T 12	-	T 10 - 300	T 10 - 300	3T10@50c/c
BL-3050-2017	200	178	2 T 12	2 T 12	2 T 12	3 T 25	-	-	T 10 - 300	T 10 - 300	3T10@50c/c
BL-3050-3027	300	270	2 T 12	2 T 12	2 T 12	3 T 25	3 T 20	-	T 10 - 200	T 10 - 300	3T12@50c/c
BL-3050-4027	400	271	2 T 16	2 T 16	2 T 16	3 T 32	3 T 16	-	T 10 - 200	T 10 - 300	3T12@50c/c

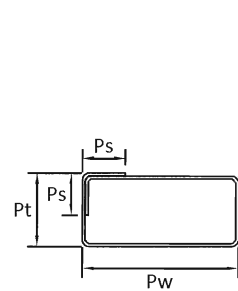

L1

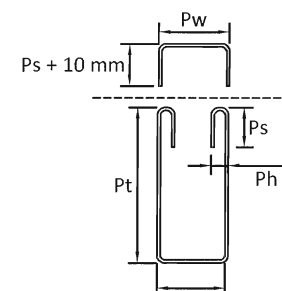


L2

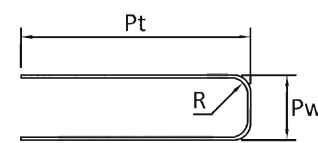

L3

Link (L ₁)					Link (L ₂)					Shear Friction Steel (L ₃)				
Pt	Pw	Ps	Ph	R	Pt	Pw	Ps	Ph	R	Pt	Pw	Ps	Ph	R
350	250	150	-	2 Ø	450	150	80	40	2 Ø	800	230	-	-	6 Ø

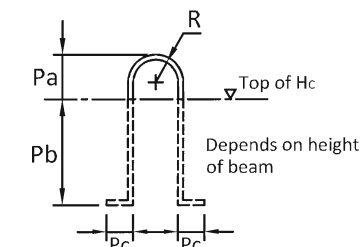


* Position of Lifting Hook at distance of 0.2 L from side of beam

Lifting Hook				
Pa	Pb	Pc	R	ØBar
100	330	80	50	T16

CODE OF COMPONENTS

BL-3050-1013

Shear Capacity, Vu (130 kN)
Moment Capacity, Mu (100 kNm)
Total Height, H (500 mm)
Width of Breadth, W (300 mm)
Types of Beam (Beam L Shape)

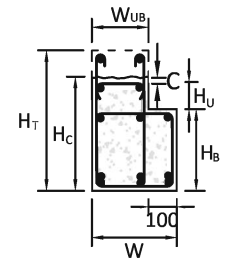

JABATAN KERJA RAYA MALAYSIA
CAWANGAN KEJURUTERAAN AWAM DAN STRUKTUR
TINGKAT 4-10
BLOK G, IBU PEJABAT JKR MALAYSIA
NO.6, JALAN SULTAN SALAHUDDIN
50480 KUALA LUMPUR
(NO. TEL: 03-2818 9171 & NO. FAX: 03-2818 9155)

PENGARAH KAWAN: KAMALUDDIN BIN ABDUL RASHID			
PENGARAH KHIDMAT REKABENTUK : Ir. MUHAMMAD AZMAN BIN JAMRUS			
PENGARAH KHIDMAT PAKAR DAN PENGURUSAN : Ir. HJHL NORMA BINTI NORMAN			
PENGARAH KEJURUTERAAN (PAKAR FORENSIK) : Ir. Dr. LIM CHAR CHING			
KETUA PENOLONG PENGARAH : MOHD FAIRUZ BIN MUHAMMAD			
DIREKABENTUK : KHADIMAH BINTI ABDUL RAZAK / BERNARD TODES			
DISEMAK : TENGGU NORDAZIAH BINTI TUAN MAHMOOD			
HURUF PETUNJUK	PINDAAN	TARIKH	TANDA TANGAN
A	LUKSIAN INI DISALIN DAN DISEMAK DARI LUKSIAN BERTARIKH JUN 2010		



NAMA PROJEK :

LUKSIAN PIAWAI
KOMPONEN STRUKTUR IBS
BAGI BANGUNAN

TARIKH LUKSIAN :

RASUK PRATUANG JENIS L

DILUKSI : ADI AKMAL BIN ABDUL AZID
TARIKH : SEPTEMBER 2015 SKALA : 1:25
NO. LUKSIAN :
JKR/CKAS/P-IBS/PEL 15/BL-3050/BL 01

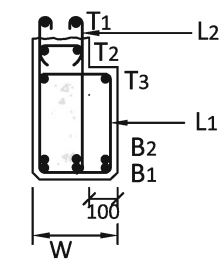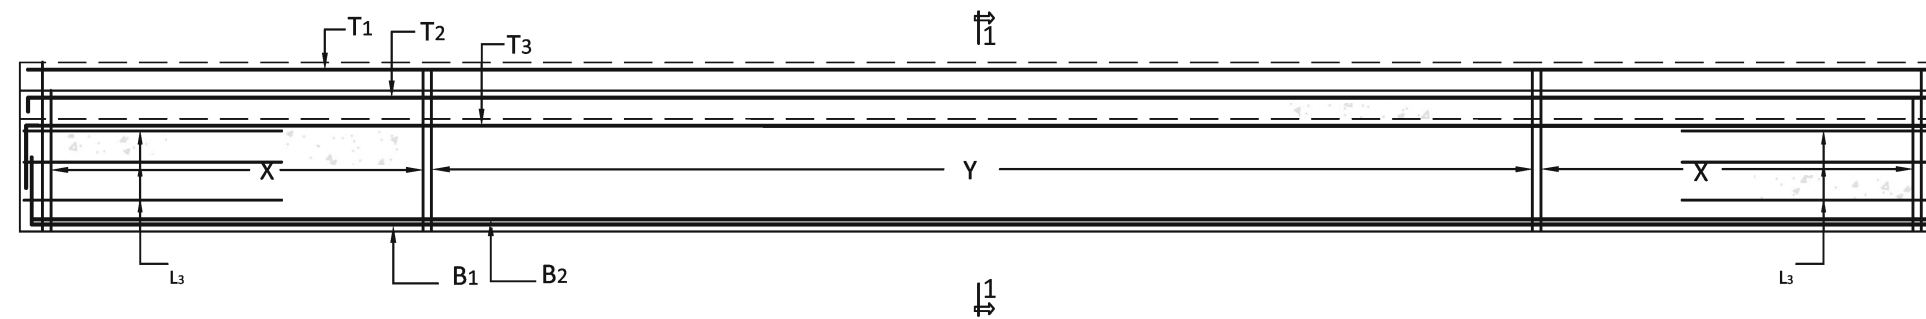


Section 1-1

CODE OF COMPONENTS


BL-3060-1013

Shear Capacity, V_u (133 kN)
Moment Capacity, M_u (100 kNm)
Total Height, H_t (600 mm)
Width of Breadth, W (300 mm)
Types of Beam (Beam L Shape)

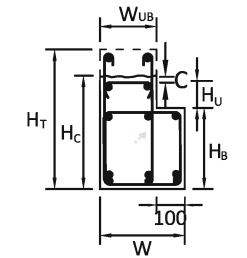


Beam Size (mm)	W	W _{UB}	H _T	H _C	H _B	H _U	Concrete Grade (N/mm ²)	Precast	In-situ	Lap Length
	300	200	600	500	400	100		35	35	0.25L


Designation	Mu (kNm)	Vu (kN)	Top Reinforcement			Bottom Reinforcement			Links		
			T ₁	T ₂	T ₃	B ₁	B ₂	B ₃	X L ₁ & L ₂	Y L ₁ & L ₂	L ₃
BL-3060-1013	100	133	2 T 16	2 T 16	2 T 16	3 T 16	-		T10 - 300	T10-300	3T10@100c/c
BL-3060-2018	200	181	2 T 16	2 T 16	2 T 16	3 T 16	2 T 16		T10 - 300	T10-300	3T10@100c/c
BL-3060-3026	300	268	2 T 16	2 T 16	2 T 16	3 T 20	2 T 20		T10 - 250	T10-300	3T12@100c/c
BL-3060-4027	400	271	2 T 16	2 T 16	2 T 16	3 T 25	3 T 20		T10 - 250	T10-300	3T12@100c/c
BL-3060-5033	500	339	2 T 16	2 T 16	2 T 16	3 T 32	3 T 16		T10 - 200	T10-300	3T16@100c/c
BL-3060-6036	600	364	2 T 16	2 T 16	2 T 16	3 T 32	3 T 25		T10 - 150	T10-300	3T16@100c/c

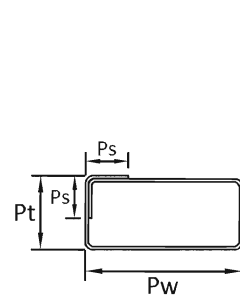

L1

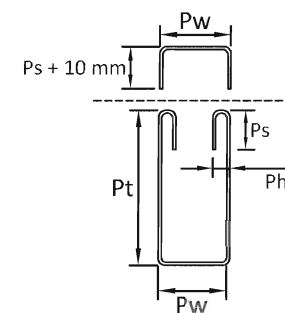


L2

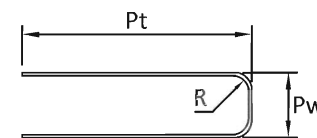

L3

Link (L ₁)					Link (L ₂)					Shear Friction Steel (L ₃)				
Pt	Pw	Ps	Ph	R	Pt	Pw	Ps	Ph	R	Pt	Pw	Ps	Ph	R
350	250	150	-	2 Ø	550	150	80	40	2 Ø	800	230	-	-	6 Ø

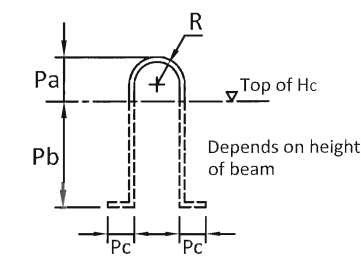

* Position of Lifting Hook at distance of 0.2 L from side of beam

Lifting Hook				
Pa	Pb	Pc	R	Ø Bar
120	400	100	60	T20



JABATAN KERJA RAYA MALAYSIA
CAWANGAN KEJURUTERAAN AWAM DAN STRUKTUR
TINGKAT 4-10
BLOK G, IBU PEJABAT JKR MALAYSIA
NO.6, JALAN SULTAN SALAHUDDIN
50480 KUALA LUMPUR

(NO. TEL: 03-2618 9171 & NO. FAX: 03-2618 9155)

PENGARAH KANAN: KAMALUDDIN BIN ABDUL RASHID

PENGARAH KHIDMAT REKABENTUK :
I. MUHAMMAD AZMAN BIN JAMRUS

PENGARAH KHIDMAT PAKAR DAN PENGURUSAN :
I. HJH. NORMA BINTI NORMAN

PENGARAH KEJURUTERAAN (PAKAR FORENSIK) :
I. DR. LIM CHAR CHING

KETUA PENOLONG PENGARAH :
MOHD FAIRUZ BIN MUHAMMAD

DIREKABENTUK :
KHADIJAH BINTI ABDUL RAZAK / BERNARD TOIDES

DISEMAK :
TENGKU NORDAZIAH BINTI TUAN MAHMOOD

HURUF PETUNJUK: PINDAAN: TARIKH: TANDA TANGAN:

A LUKSAN BU DISALIN DAN DISEMAK DARI LUKSAN BERTARikh JUN 2010

NAMA PROJEK :

LUKSAN PIAWAI

KOMPONEN STRUKTUR IBS

BAGI BANGUNAN

TAJUK LUKSAN :



RASUK PRATUANG JENIS L

DILUKS : ADI AKMAL BIN ABDUL AZIZ

TARIGH : SEPTEMBER 2015 SKALA : 1:25

NO. LUKSAN :


JKR/CKAS/P-IBS/PEL 15/BL-3060/BL 02

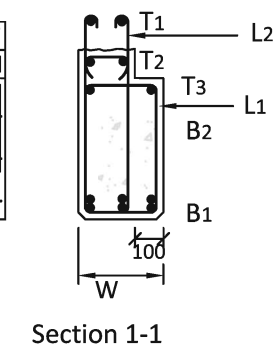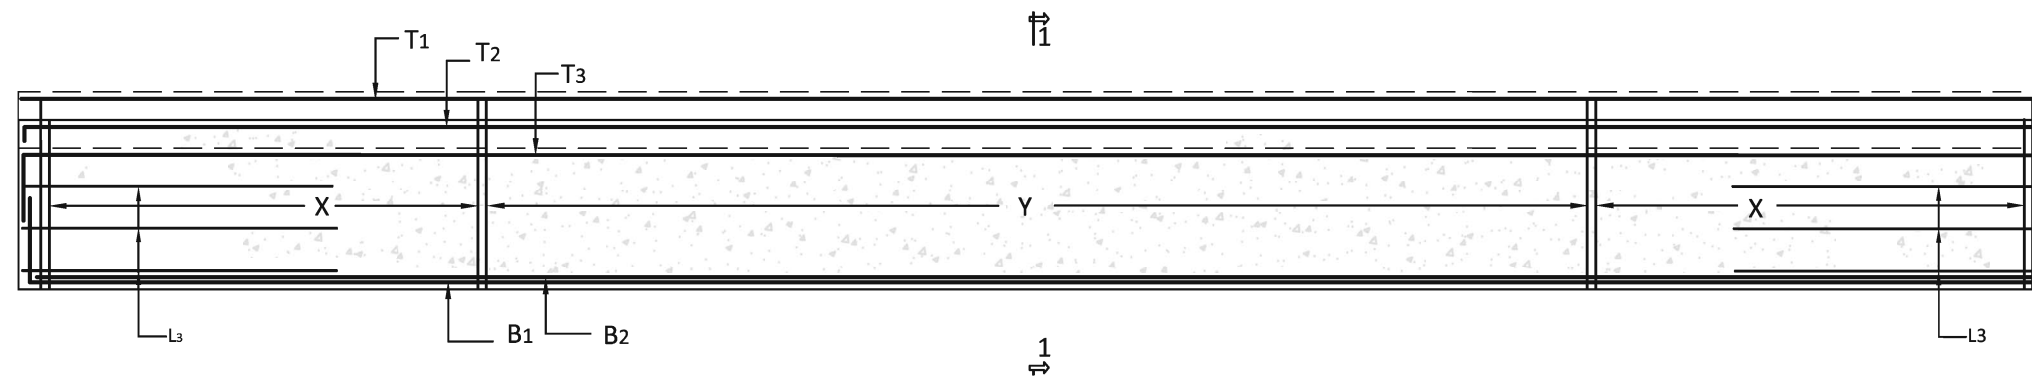

CODE OF COMPONENTS


BL-3070-3026

Shear Capacity, V_u (267 kN)
Moment Capacity, M_u (300 kNm)
Total Height, H_t (700 mm)
Width of Breadth W (300 mm)
Types of Beam (Beam L Shape)

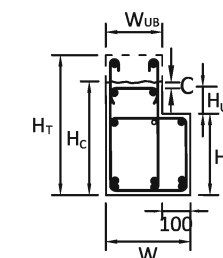


Beam Size (mm)	W	W _{UB}	H _T	H _C	H _B	H _U	Concrete Grade (N/mm ²)	Precast	In-situ	Lap Length
	300	200	700	600	500	100		35	35	0.25L


Designation	Mu (kNm)	Vu (kN)	Top Reinforcement			Bottom Reinforcement			Links		
			T ₁	T ₂	T ₃	B ₁	B ₂	B ₃	X L ₁ & L ₂	Y L ₁ & L ₂	L ₃
BL-3070-3026	300	267	2 T 16	2 T 16	2 T 16	3 T 20	3 T 12		T10 - 300	T10 - 300	3T12@150c/c
BL-3070-4027	400	274	2 T 16	2 T 16	2 T 16	3 T 25	3 T 12		T10 - 300	T10 - 300	3T12@150c/c
BL-3070-5032	500	320	2 T 16	2 T 16	2 T 16	3 T 32	-		T10 - 250	T10 - 300	3T16@150c/c
BL-3070-6036	600	364	2 T 16	2 T 16	2 T 16	3 T 25	3 T 25		T10 - 200	T10 - 300	3T16@150c/c
BL-3070-7039	700	393	2 T 16	2 T 16	2 T 16	3 T 32	3 T 25		T10 - 200	T10 - 300	3T16@150c/c

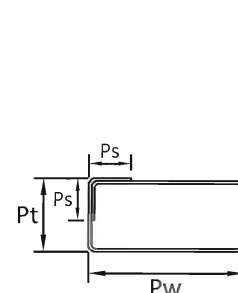

L1

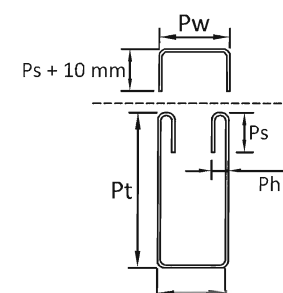


L2

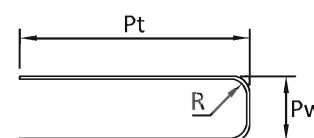

L3

Link (L ₁)					Link (L ₂)					Shear Friction Steel (L ₃)				
Pt	Pw	Ps	Ph	R	Pt	Pw	Ps	Ph	R	Pt	Pw	Ps	Ph	R
450	250	150	-	2 ∅	650	150	80	40	2 ∅	800	230	-	-	6 ∅

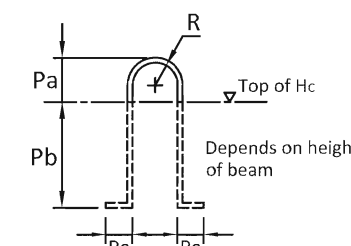

* Position of Lifting Hook at distance of 0.2 L from side of beam

Lifting Hook				
Pa	Pb	Pc	R	∅Bar
120	450	100	60	T20



JABATAN KERJA RAYA MALAYSIA
CAWANGAN KEJURUTERAAN AWAM DAN STRUKTUR
TINGKAT 4-10
BLOK G, IBU PEJABAT JKR MALAYSIA
NO.6, JALAN SULTAN SALAHUDDIN
50480 KUALA LUMPUR

(NO. TEL: 03-2618 9171 & NO. FAX: 03-2618 9155)

PENGARAH KAWAN:
KAMALUDDIN BIN ABDUL RASHID

PENGARAH KHIDMAT REKABENTUK :
I. MUHAMMAD AZMAN BIN JAMRUS

PENGARAH KHIDMAT PAKAR DAN PENGURUSAN :
I. HJHL. NORMA BINTI NORMAN

PENGARAH KEJURUTERAAN (PAKAR FORENSIK) :
I. DR. LIM CHAR CHING

KETUA PENOLONG PENGARAH :
MOHD FAIRUZ BIN MUHAMMAD

DIREKABENTUK :
KHADIAH BINTI ABDUL RAZAK / BERNARD TODES

DISEMAK :
TENGKU NORMAZIAH BINTI TUAN MAHMOOD

HURUF PETUNJUK	PINDAAN	TARIKH	TANDA TANGAN
A	LUKISAN INI DISALIN DAN DISEMAK DARI LUKISAN BERTARIKH JUN 2010		

NAMA PROJEK :

LUKISAN PIAWAI
KOMPONEN STRUKTUR IBS
BAGI BANGUNAN


TAJUK LUKISAN :

RASUK PRATUANG JENIS L

DILUKIS : ADI AKMAL BIN ABDUL AZIZ


TARIKH : SEPTEMBER 2015 SKALA : 1:25

NO. LUKISAN :
JKR/CKAS/P-IBS/PEL 15/BL-3070/BL 03

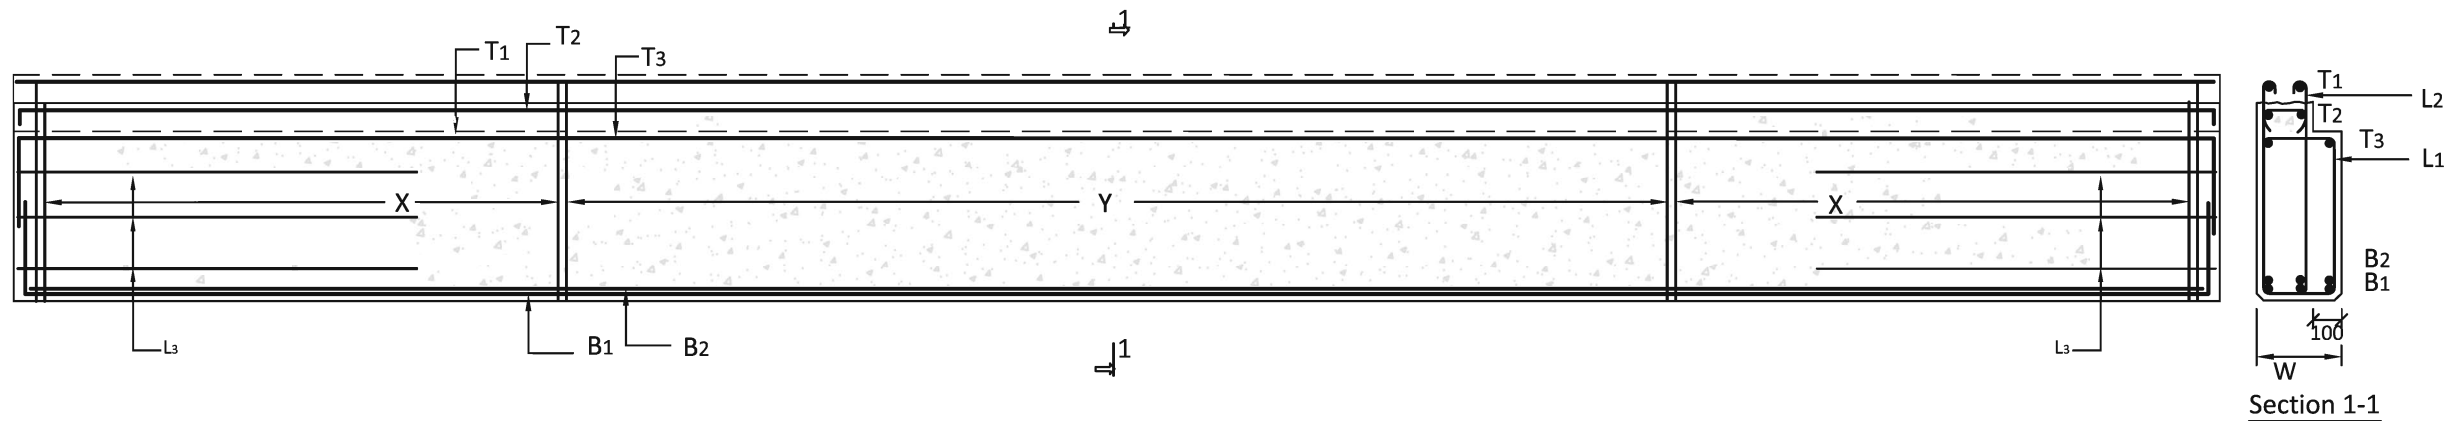


Beam Size (mm)	FD	W_{UB}	H_T	H_C	H_B	H_U	Concrete Grade (N/mm ²)	Precast	In-situ	Lap Length
	300	200	800	700	600	100		35	35	0.25L


Designation	Mu (kNm)	Vu (kN)	Top Reinforcement			Bottom Reinforcement			Links		
			T ₁	T ₂	T ₃	B ₁	B ₂	B ₃	X L ₁ & L ₂	Y L ₁ & L ₂	L ₃
BL-3080-4027	400	274	2T20	2T20	2T20	3T25	-	-	T10-300	T10-300	3T12@200 c/c
BL-3080-5033	500	338	2T20	2T20	2T20	3T25	2T16	-	T10-300	T10-300	3T16@200 c/c
BL-3080-6036	600	367	2T20	2T20	2T20	3T25	3T20	-	T10-250	T10-300	3T16@200 c/c
BL-3080-7039	700	390	2T20	2T20	2T20	3T25	3T25	-	T10-250	T10-300	3T16@200 c/c
BL-3080-8044	800	448	2T20	2T20	2T20	3T25	3T20	-	T10-200	T10-300	3T16@200 c/c
BL-3080-9046	950	466	2T20	2T20	2T20	3T32	3T32	-	T10-200	T10-300	3T16@200 c/c

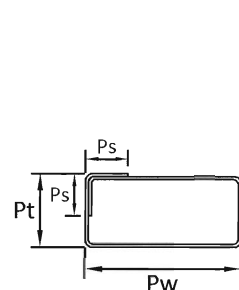

L1

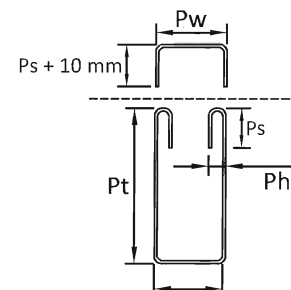


L2

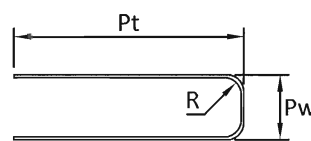

L3

Link (L ₁)					Link (L ₂)					Shear Friction Steel (L ₃)				
Pt	Pw	Ps	Ph	R	Pt	Pw	Ps	Ph	R	Pt	Pw	Ps	Ph	R
550	250	150	-	2Ø	750	150	80	40	2Ø	800	230	-	-	6Ø

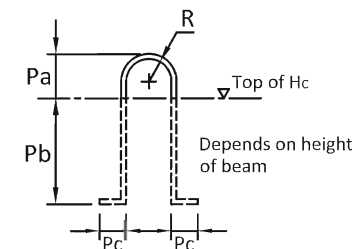


* Position of Lifting Hook at distance of 0.2 L from side of beam

Lifting Hook				
Pa	Pb	Pc	R	ØBar
120	500	100	60	T20

CODE OF COMPONENTS

BL-3080-4027

Shear Capacity, V_u (274 kN)
Moment Capacity, M_u (400 kNm)
Total Height, H_t (800 mm)
Width of Breadth, W (300 mm)
Types of Beam (Beam L Shape)

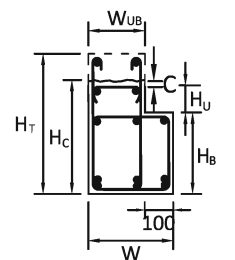

JABATAN KERJA RAYA MALAYSIA
CAWANGAN KEJURUTERAAN AWAM DAN STRUKTUR
TINGKAT 4-10
BLOK G, IBU PEJABAT JKR MALAYSIA
NO.6, JALAN SULTAN SALAHUDDIN
50480 KUALA LUMPUR

(NO. TEL: 03-2618 9171 & NO. FAX: 03-2618 9155)

PENGARAH KANAN:
KAMALUDDIN BIN ABDUL RASHID

PENGARAH KHIDMAT REKABENTUK :
I. MUHAMMAD AZMAN BIN JAMRUS

PENGARAH KHIDMAT PAKAR DAN PENGURUSAN :
I. HJH. NORMA BINTI NORMAN

PENGARAH KEJURUTERAAN (PAKAR FORENSIK) :
I. DR. LIM CHAR CHING

KETUA PENOLONG PENGARAH :
MOHD FAIRUZ BIN MUHAMAD

DIREKABENTUK :
KHADIJAH BINTI ABDUL RAZAK / BERNARD TODES

DISEMAK :
TENGKU NORDAZAH BINTI TUAN MAHMOOD

HURUF PETUNJUK

PINDAAN

TARIKH

TANDA TANGAN

A LUKISAN INI DISALIN DAN DISEMAK DARI LUKISAN BERTARIKH JUN 2010

NAMA PROJEK :

LUKISAN PIAWAI KOMPONEN STRUKTUR IBS BAGI BANGUNAN

TAJUK LUKISAN :

RASUK PRATUANG JENIS L



DILUKIS : ADI AQMAL BIN ABDUL AZIZ

TARIKH : SEPTEMBER 2015

SKALA : 1:25


NO. LUKISAN :

JKR/CKAS/P-IBS/PEL 15/BL-3080/BL 04

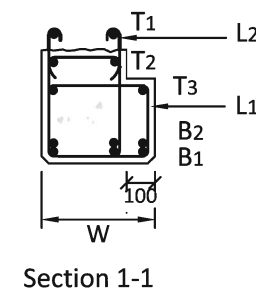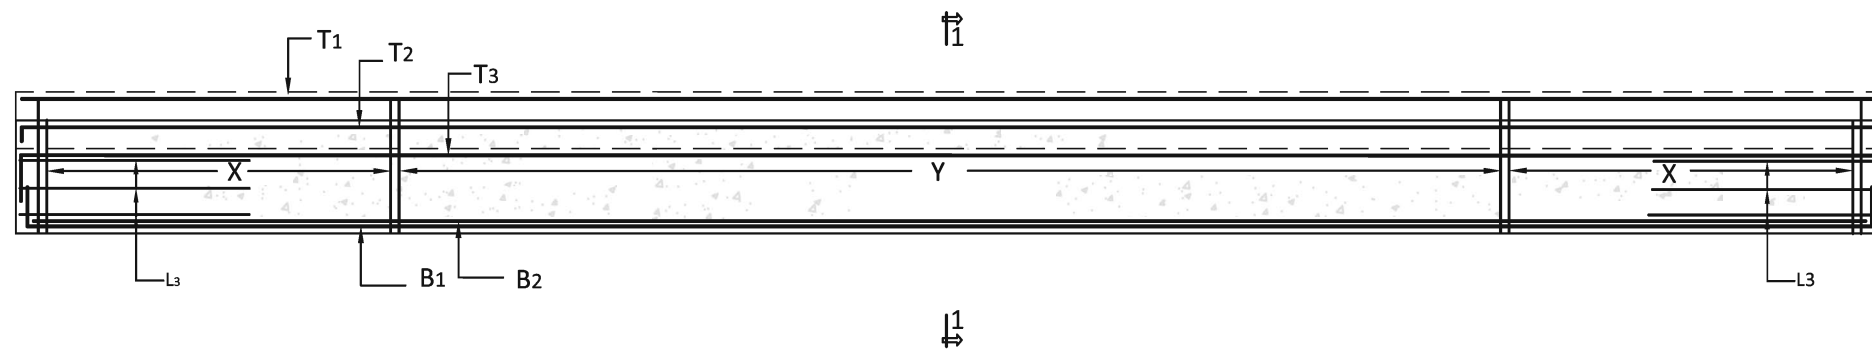


Beam Size (mm)	W	W _{UB}	H _T	H _C	H _{BR}	H _{BL}	H _{UR}	H _{UL}	Concrete Grade (N/mm ²)	Precast	In-situ	Lap Length
	400	300	500	400	300			100		35	35	0.25L


Designation	Mu (kNm)	Vu (kN)	Top Reinforcement			Bottom Reinforcement			Links		
			T ₁	T ₂	T ₃	B ₁	B ₂	B ₃	X L ₁ & L ₂	Y L ₁ & L ₂	L ₃
BL-4050-0508	50	80	2 T 16	2 T 16	2 T 16	4 T 12	-	-	T10 - 300	T10 - 300	3T10@50c/c
BL-4050-1013	100	134	2 T 16	2 T 16	2 T 16	4 T 12	2 T 10	-	T10 - 300	T10 - 300	3T10@50c/c
BL-4050-2018	200	183	2 T 16	2 T 16	2 T 16	4 T 20	-	-	T10 - 300	T10 - 300	3T10@50c/c
BL-4050-3026	300	268	2 T 16	2 T 16	2 T 16	4 T 20	4 T 16	-	T10 - 200	T10 - 300	3T12@50c/c
BL-4050-4026	400	268	2 T 16	2 T 16	2 T 16	4 T 25	4 T 20	-	T10 - 200	T10 - 300	3T12@50c/c

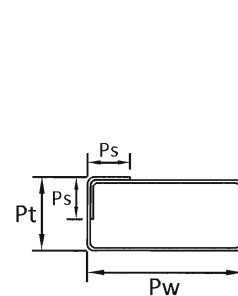

L1

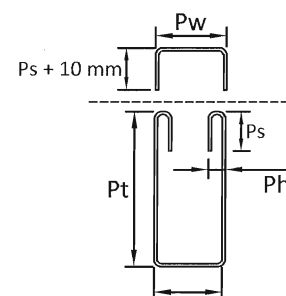


L2

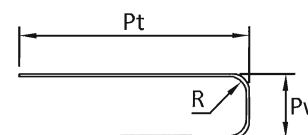

L3

Link (L ₁)					Link (L ₂)					Shear Friction Steel (L ₃)				
Pt	Pw	Ps	Ph	R	Pt	Pw	Ps	Ph	R	Pt	Pw	Ps	Ph	R
250	350	150	-	2 Ø	450	250	80	40	2 Ø	800	330	-	-	6 Ø

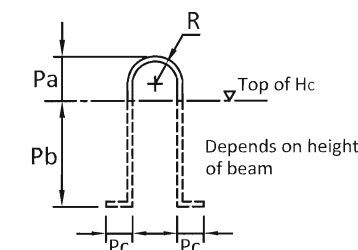


* Position of Lifting Hook at distance of 0.2 L from side of beam

Lifting Hook				
Pa	Pb	Pc	R	ØBar
120	350	100	60	T20

CODE OF COMPONENTS

BL-4050-0508

Shear Capacity, V_u (80 kN)
Moment Capacity, Mu (50 kNm)
Total Height, H_t (500 mm)
Width of Breadth, W (400 mm)
Types of Beam (Beam L Shape)

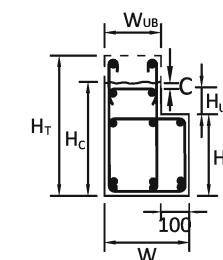

JABATAN KERJA RAYA MALAYSIA
CAWANGAN KEAJURUTERAAN AWAM DAN STRUKTUR
TINGKAT 4-10
BLOK G, IBU PEJABAT JKR MALAYSIA
NO.6, JALAN SULTAN SALAHUDDIN
50480 KUALA LUMPUR

(NO. TEL: 03-2618 9171 & NO. FAX: 03-2618 9155)

PENGARAH KANAN:
KAMALUDDIN BIN ABUL RASHID

PENGARAH KHIDMAT REKABENTUK :
Ir. MUHAMMAD AZMAN BIN JAMRUS

PENGARAH KHIDMAT PAKAR DAN PENGURUSAN :
Ir. HJRL NORMA BINTI NORMAN

PENGARAH KEAJURUTERAAN (PAKAR FORENSIK) :
Ir. Dr. LIM CHAR CHING

KETUA PENOLONG PENGARAH :
MOHD FAIRUZ BIN MUHAMMAD

DIREKABENTUK :
KHADIMAH BINTI ABDUL RAZAK / BERNARD TODES

DISEMAK :
TENGKU NORMAZAH BINTI TUAN MAHMOOD

HURUF PETUNJUK

PINDAAN

TARIKH

TANDA TANGAN

A LUKISAN INI DISALIN DAN DISEMAK DARI LUKISAN BERTARIKH JUN 2010

NAMA PROJEK :

LUKISAN PIAWAI

KOMPONEN STRUKTUR IBS

BAGI BANGUNAN

TAJUK LUKISAN :



RASUK PRATUANG JENIS L

DILUKIS : ADI AKMAL BIN ABDUL AZID

TARIKH : SEPTEMBER 2015 SKALA : 1:25

NO. LUKISAN :


JKR/CKRS/P-IBS/PEL 15/BL-4050/BL 05

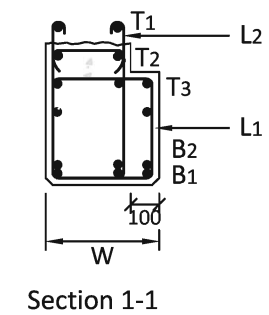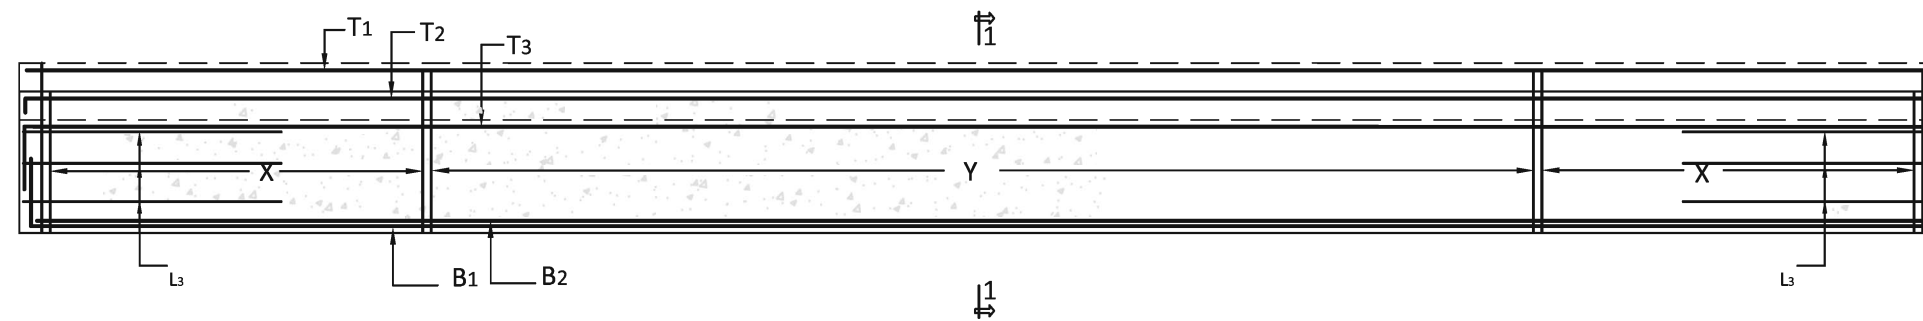

CODE OF COMPONENTS


BL-4060-2017

Shear Capacity, V_u (179 kN)
Moment Capacity, M_u (200 kNm)
Total Height, H_t (600 mm)
Width of Breadth, W (400 mm)
Types of Beam (Beam L Shape)

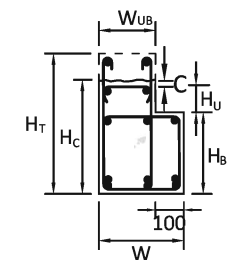


Beam Size (mm)	W	W _{UB}	H _T	H _C	H _{BR}	H _{BL}	H _{UR}	H _{UL}	Concrete Grade (N/mm ²)	Precast	In-situ	Lap length
	400	300	600	500	400		100			35	35	0.25L


Designation	Mu (kNm)	Vu (kN)	Top Reinforcement			Bottom Reinforcement			Links		
			T ₁	T ₂	T ₃	B ₁	B ₂	B ₃	X L ₁ & L ₂	Y L ₁ & L ₂	L ₃
BL-4060-2017	200	179	2 T 20	2 T 20	2 T 20	4 T 16	2 T 10	-	T10 - 300	T10 - 300	3T10@100c/c
BL-4060-3026	300	267	2 T 20	2 T 20	2 T 20	4 T 16	4 T 16	-	T10 - 300	T10 - 300	3T10@100c/c
BL-4060-4027	400	274	2 T 20	2 T 20	2 T 20	4 T 25	2 T 10	-	T10 - 300	T10 - 300	3T12@100c/c
BL-4060-5032	500	323	2 T 20	2 T 20	2 T 20	4 T 25	2 T 25	-	T10 - 250	T10 - 300	3T16@100c/c
BL-4060-6037	600	370	2 T 20	2 T 20	2 T 20	4 T 25	3 T 25	-	T10 - 200	T10 - 300	3T16@100c/c
BL-4060-7039	700	398	2 T 20	2 T 20	2 T 20	4 T 32	4 T 20	-	T10 - 150	T10 - 300	3T16@100c/c
BL-4060-8044	800	447	2 T 20	2 T 20	2 T 20	4 T 32	3 T 25	-	T10 - 150	T10 - 300	3T16@100c/c

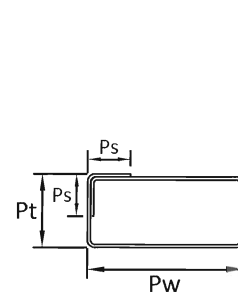


L1

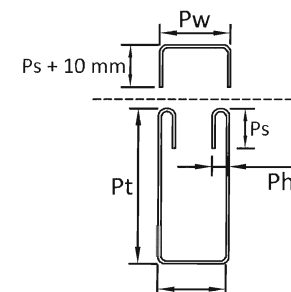

L2

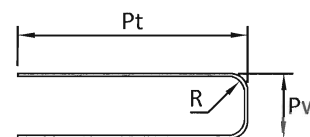

L3

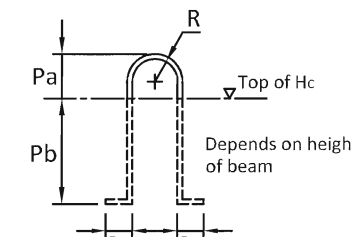

* Position of Lifting Hook at distance of 0.2 L from side of beam

Link (L ₁)					Link (L ₂)					Shear Friction Steel (L ₃)				
Pt	Pw	Ps	Ph	R	Pt	Pw	Ps	Ph	R	Pt	Pw	Ps	Ph	R
350	350	150	-	2 Ø	550	250	80	40	2 Ø	800	330	-	-	6 Ø

Lifting Hook				
Pa	Pb	Pc	R	ØBar
120	400	100	60	T20



JABATAN KERJA RAYA MALAYSIA
CAWANGAN KEAJURUTERAAN AWAM DAN STRUKTUR
TINGKAT 4-10
BLOK G, IBU PEMBAT JKR MALAYSIA
NO.6, JALAN SULTAN SALAHUDDIN
50480 KUALA LUMPUR

(NO. TEL: 03-2618 9171 & NO. FAX: 03-2618 9155)

PENGARAH KANAN:
KAMALUDDIN BIN ABDUL RASHID

PENGARAH KHIDMAT REKABENTUK:
K. MUHAMMAD AZMAN BIN JAMRUS

PENGARAH KHIDMAT PAKAR DAN PENGURUSAN:
K. HJ. NORMA BINTI NORMAN

PENGARAH KEAJURUTERAAN (PAKAR FORENSIK):
K. DR. LIM CHAR CHING

KETUA PENOLONG PENGARAH:
MOHD FARUZ BIN MUHAMAD

DIREKABENTUK:
KHADJAH BINTI ABDUL RAZAK / BERNARD TODES

DISEMAK:
TENGKU NORDAZIAH BINTI TUAN MAHMOOD

HURUF PETUNJUK: PINDAAN: TARIKH: TANDA TANGAN:

A LUKSIAN INI DISALIN DAN DISEMAK DARI LUKSIAN BERTARIKH JUN 2010

NAMA PROJEK:

LUKSIAN PIAWAI KOMPONEN STRUKTUR IBS BAGI BANGUNAN

TAJUK LUKSIAN:



RASUK PRATUANG JENIS L

DILUKS: ADI AKMAL BIN ABDUL AZIZ

TARIKH: SEPTEMBER 2015 SKALA: 1:25

NO. LUKSIAN:

JKR/CKAS/P-IBS/PEL 15/BL-4060/BL 06

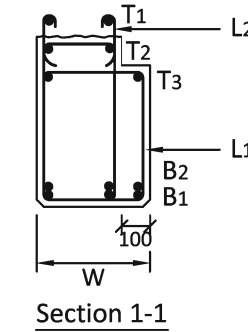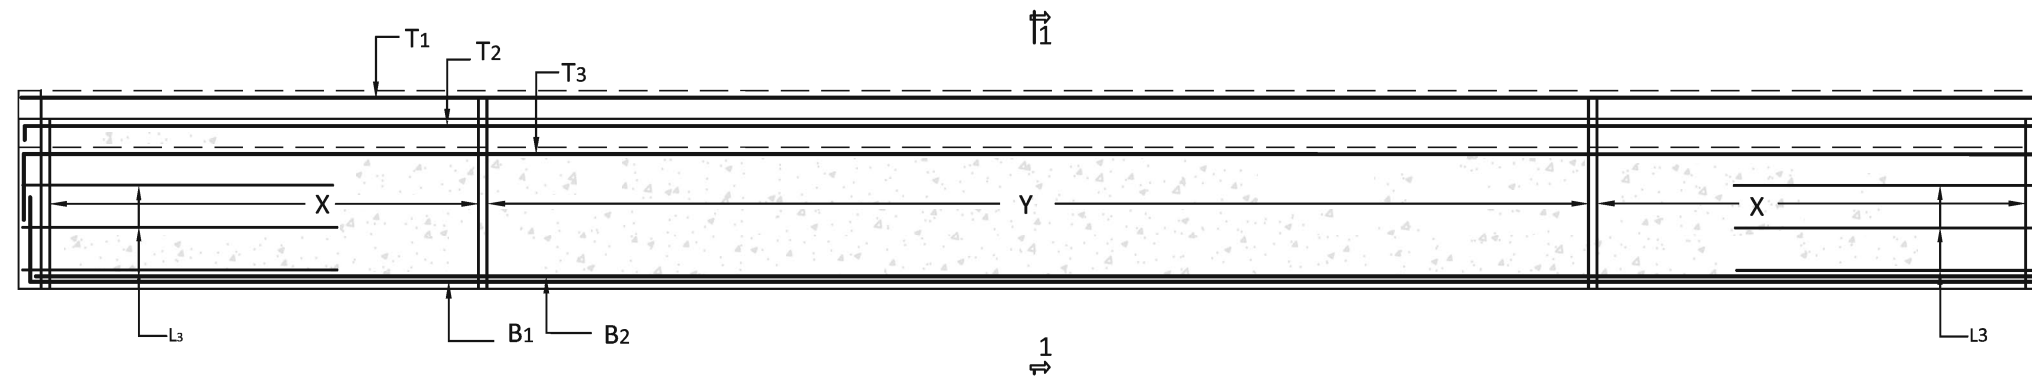


CODE OF COMPONENTS

BL-4070-4027

Shear Capacity, V_u (279 kN)
Moment Capacity, M_u (400 kNm)


Total Height, H (700 mm)
Width of Breadth, W (400 mm)

Types of Beam (Beam L Shape)

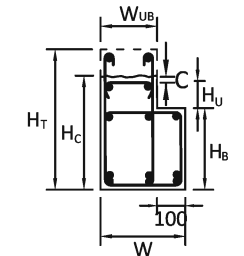


Beam Size (mm)	W	W _{UB}	H _T	H _C	H _{BR}	H _{BL}	H _{UR}	H _{UL}	Concrete Grade (N/mm ²)	Precast	In-situ	Lap Length
	400	300	700	600	500		100			35	35	0.25L


Designation	Mu (kNm)	Vu (kN)	Top Reinforcement			Bottom Reinforcement			Links		
			T ₁	T ₂	T ₃	B ₁	B ₂	B ₃	X L ₁ & L ₂	Y L ₁ & L ₂	L ₃
BL-4070-4027	400	279	2 T 20	2 T 20	2 T 20	4 T 20	4 T 16	-	T10 - 300	T10 - 300	3T12@150c/c
BL-4070-5033	500	337	2 T 20	2 T 20	2 T 20	4 T 20	4 T 20	-	T10 - 250	T10 - 300	3T16@150c/c
BL-4070-6037	600	376	2 T 20	2 T 20	2 T 20	4 T 25	4 T 16	-	T10 - 250	T10 - 300	3T16@150c/c
BL-4070-7039	700	390	2 T 20	2 T 20	2 T 20	4 T 25	4 T 20	-	T10 - 200	T10 - 300	3T16@150c/c
BL-4070-8044	800	445	2 T 20	2 T 20	2 T 20	4 T 32	2 T 20	-	T10 - 200	T10 - 300	3T16@150c/c
BL-4070-9050	900	503	2 T 20	2 T 20	2 T 20	4 T 32	4 T 20	-	T10 - 150	T10 - 300	3T16@150c/c
BL-4070-1052	1050	525	2 T 20	2 T 20	2 T 20	4 T 32	3 T 32	-	T10 - 150	T10 - 250	3T16@150c/c
BL-4070-1260	1200	604	2 T 20	2 T 20	2 T 20	4 T 32	4 T 32	-	T10 - 100	T10 - 250	3T20@150c/c

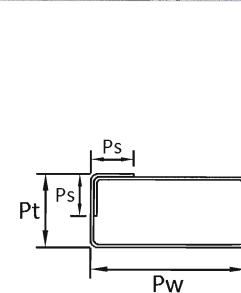


L1

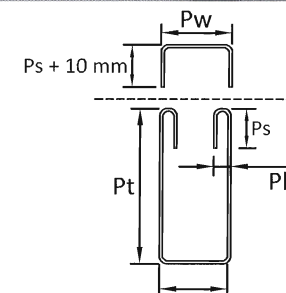

L2

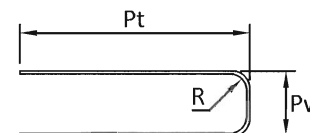

L3

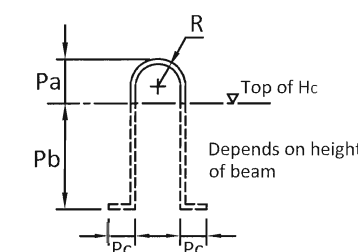

* Position of Lifting Hook at distance of 0.2 L from side of beam

Link (L ₁)					Link (L ₂)					Shear Friction Steel (L ₃)				
Pt	Pw	Ps	Ph	R	Pt	Pw	Ps	Ph	R	Pt	Pw	Ps	Ph	R
450	350	150	-	2 Ø	650	250	80	40	2 Ø	800	330	-	-	6 Ø

Lifting Hook				
Pa	Pb	Pc	R	ØBar
120	450	100	60	T20



JABATAN KERJA RAYA MALAYSIA
CAWANGAN KEAJURUTERAAN AWAM DAN STRUKTUR
TINGKAT 4-10
BLOK G, IBU PEJABAT JKR MALAYSIA
NO.6, JALAN SULTAN SALAHUDDIN
50480 KUALA LUMPUR
(NO. TEL: 03-2618 9171 & NO. FAX: 03-2618 9155)

PENGARAH KANAN: KAMALUDDIN BIN ABDUL RASHID	
PENGARAH KHIDMAT REKABENTUK : K. MUHAMMAD AZMAN BIN JAMRUS	
PENGARAH KHIDMAT PAKAR DAN PENGURUSAN : K. HJH. NORMA BINTI NORMAN	
PENGARAH KEAJURUTERAAN (PAKAR FORENSIK) : K. DR. LIM CHAR CHING	
KETUA PENOLONG PENGARAH : MOHD FAIRUZ BIN MUHAMAD	
DIREKABENTUK : KHADIJAH BINTI ABDUL RAZAK / BERNARD TODES	
DISEMAK : TENGKU NORDARZZAH BINTI TUAN MAHMOOD	
HURUF PETUNJUK	PINDAAN
A	LUKISAN INI DESAIN DAN DISEMAK DARI LUKISAN BERTARIKH JUN 2010
TARIKH	TANDA TANGAN


NAMA PROJEK :

LUKISAN PIAWAI
KOMPONEN STRUKTUR IBS
BAGI BANGUNAN

TARUK LUKISAN :


RASUK PRATUANG JENIS L

DILUKIS : ADI AKMAL BIN ABDUL AZIZ
TARIKH : SEPTEMBER 2015 SKALA : 1:25
NO. LUKISAN :
JKR/CKAS/P-IBS/PEL 15/BL-4070/BL 07

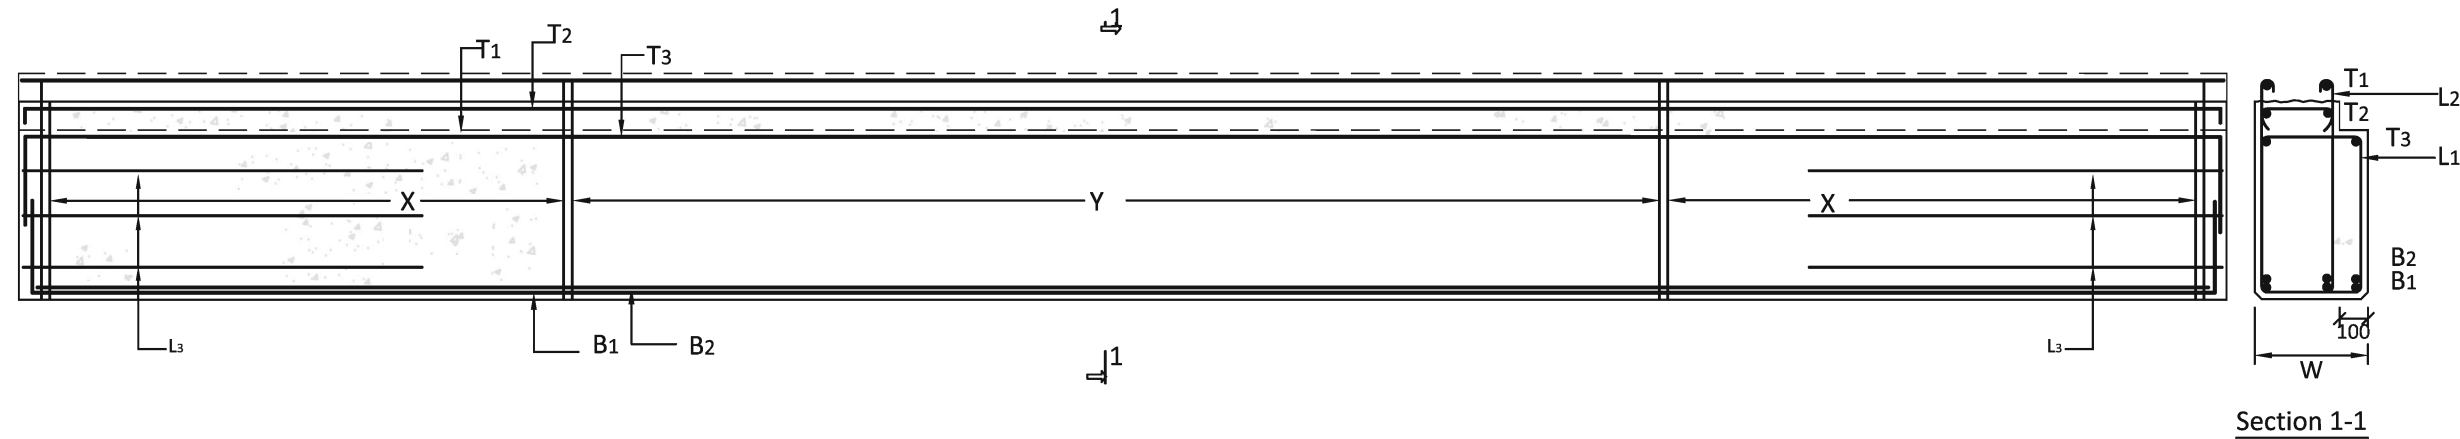


Beam Size (mm)	W	W _{UB}	H _T	H _C	H _{BR}	H _{BL}	H _{UR}	H _{UL}	Concrete Grade (N/mm ²)	Precast	In-situ	Lap length
	400	300	800	700	600		100			35	35	0.25L

Designation	Mu (kNm)	Vu (kN)	Top Reinforcement			Bottom Reinforcement			Links		
			T ₁	T ₂	T ₃	B ₁	B ₂	B ₃	X L ₁ & L ₂	Y L ₁ & L ₂	L ₃
BL-4080-5533	550	335	2T25	2T25	2T25	4T20	4T16	-	T10-300	T10-300	3T16@200c/c
BL-4080-6036	600	364	2T25	2T25	2T25	4T20	3T20	-	T10-300	T10-300	3T16@200c/c
BL-4080-7042	700	427	2T25	2T25	2T25	4T25	3T16	-	T10-250	T10-300	3T16@200c/c
BL-4080-8044	800	448	2T25	2T25	2T25	4T25	4T20	-	T10-200	T10-300	3T16@200c/c
BL-4080-9050	900	501	2T25	2T25	2T25	4T32	4T12	-	T10-200	T10-300	3T16@200c/c
BL-4080-10049	1000	495	2T25	2T25	2T25	4T32	4T16	-	T10-200	T10-250	3T16@200c/c
BL-4080-12361	1230	611	2T25	2T25	2T25	4T32	4T25	-	T10-150	T10-250	4T16@100c/c

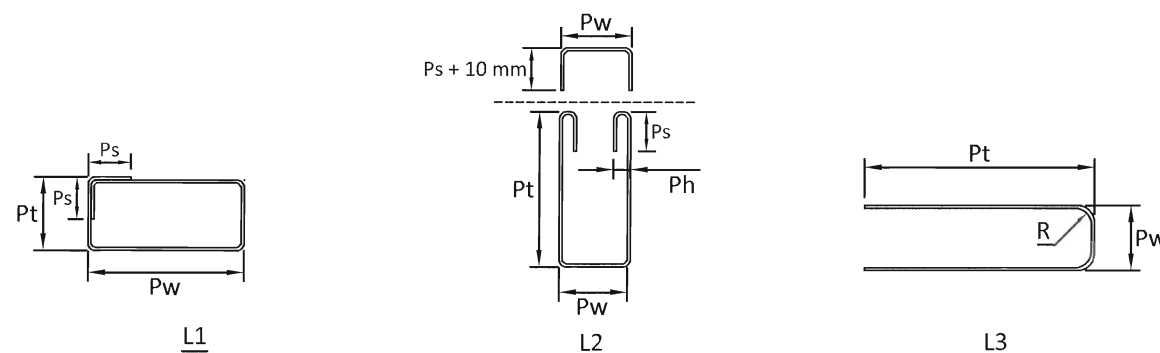

Link (L ₁)					Link (L ₂)					Shear Friction Steel (L ₃)				
Pt	Pw	Ps	Ph	R	Pt	Pw	Ps	Ph	R	Pt	Pw	Ps	Ph	R
550	350	150	-	2 Ø	750	250	80	40	2 Ø	800	330	-	-	6 Ø

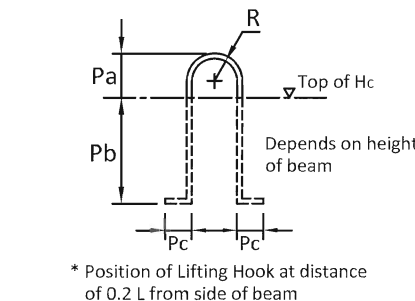


Lifting Hook				
Pa	Pb	Pc	R	ØBar
120	450	100	60	T20

CODE OF COMPONENTS

BL-4080-5533

Shear Capacity, Vu (335 kN)
Moment Capacity, Mu (550 kNm)
Total Height, H (800 mm)
Width of Breadth, W (400 mm)
Types of Beam (Beam L Shape)

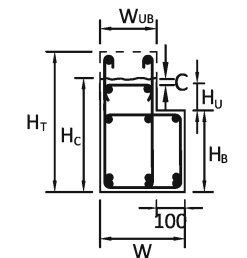

JABATAN KERJA RAYA MALAYSIA
CAWANGAN KEAJURUTERAAN AWAM DAN STRUKTUR
TINGKAT 4-10
BLOK G, IBU PEJABAT JKR MALAYSIA
NO.6, JALAN SULTAN SALAHUDDIN
50480 KUALA LUMPUR

(NO. TEL: 03-2618 9171 & NO. FAX: 03-2618 9155)

PENGARAH KANAN: KAMALUDDIN BIN ABDUL RASHID

PENGARAH KHIDMAT REKABENTUK: I. MUHAMMAD AZMAN BIN JAMRUS

PENGARAH KHIDMAT PAKAR DAN PENGURUSAN: I. HUL NORMA BINTI NORMAN

PENGARAH KEAJURUTERAAN (PAKAR FORENSIK): I. DR. LIM CHAR CHING

KETUA PENOLONG PENGARAH: MOHD FAIRUZ BIN MUHAMAD

DIREKABENTUK: KHADJAH BINTI ABDUL RAZAK / BERNARD TODES

DISEMAK: TENGGU NORMARDZIAH BINTI TUAN MAHMOOD

HURUF PETUNJUK: A

PINDAAN: LUKISAN INI DISALIN DAN DISEMAK DARI LUKISAN BERTARIKH JUN 2010

TARIKH: 15/09/2015

TANDA TANGAN: [Signature]

NAMA PROJEK: LUKISAN PIAWAI KOMPONEN STRUKTUR IBS BAGI BANGUNAN


TAJUK LUKISAN: RASUK PRATUANG JENIS L






DILUKIS: ADI AHMAD BIN ABDUL AZIZ

TARIKH: SEPTEMBER 2015 SKALA: 1:25


NO. LUKISAN: JKR/CKAS/P-IBS/PEL 15/BL-4080/BL 08

PRECAST COLUMN

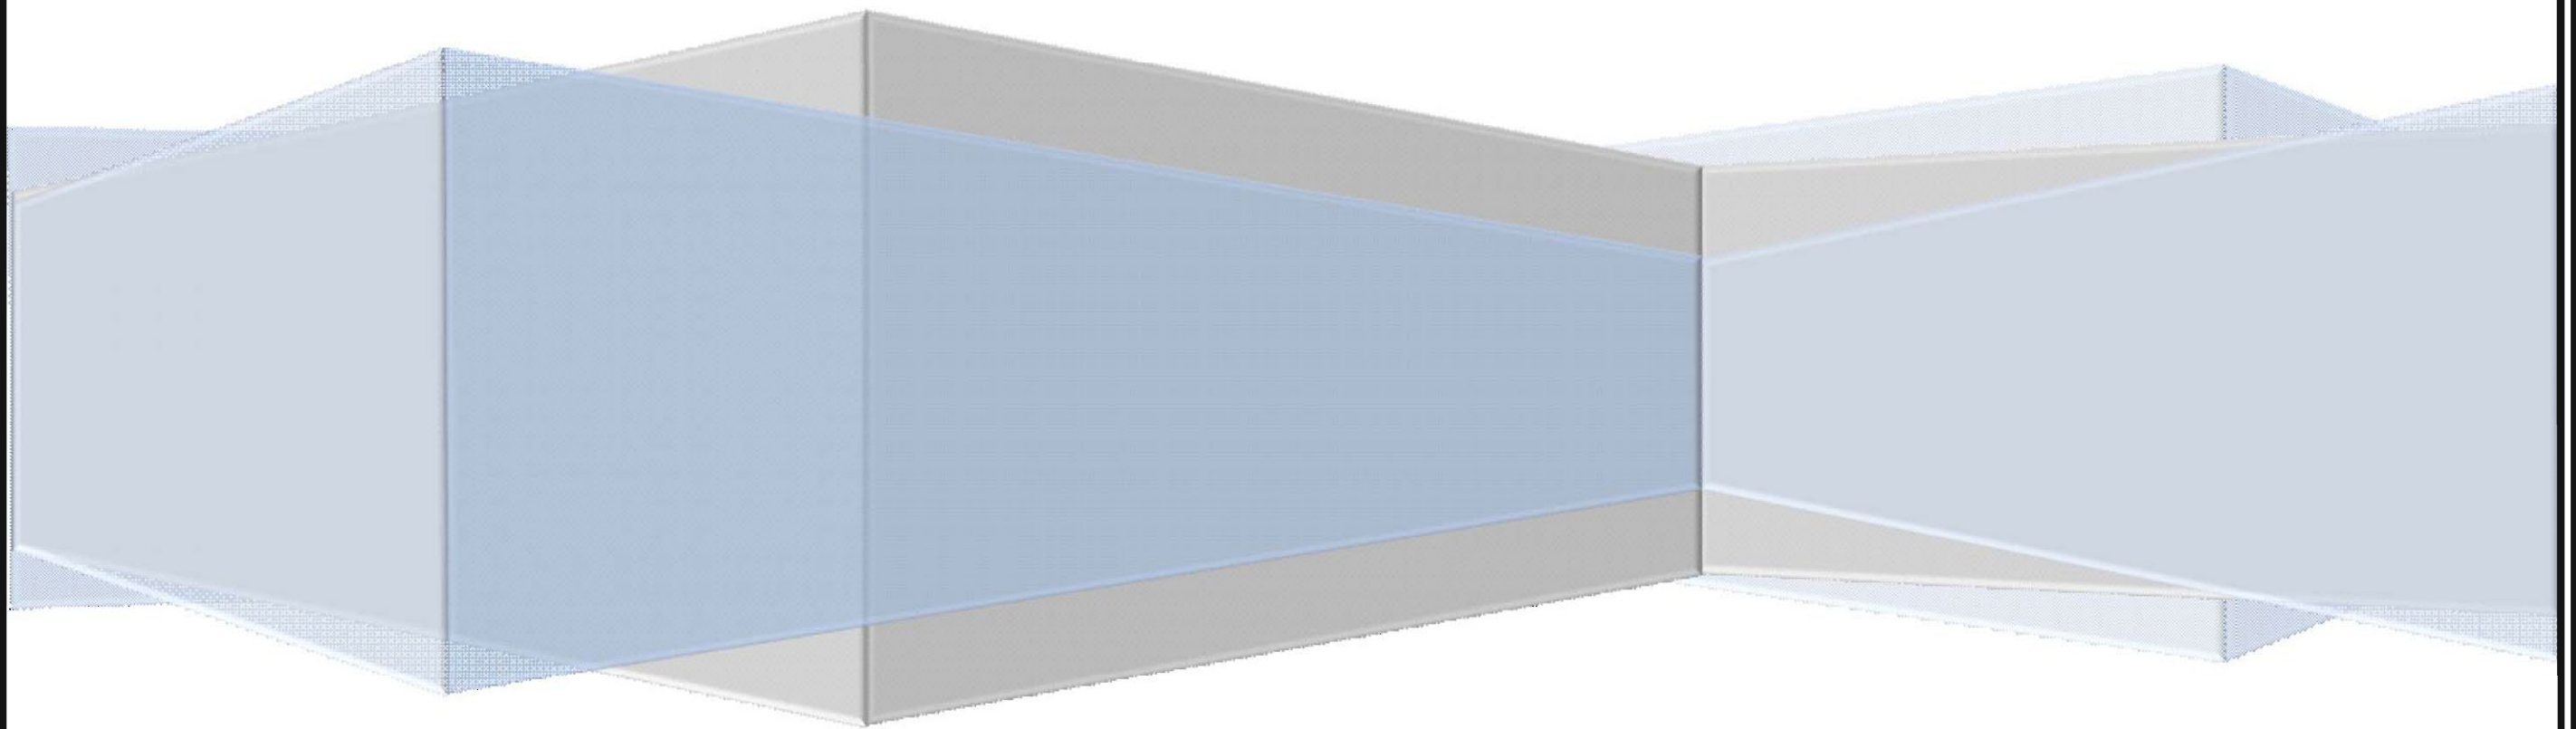


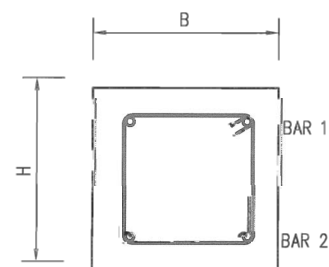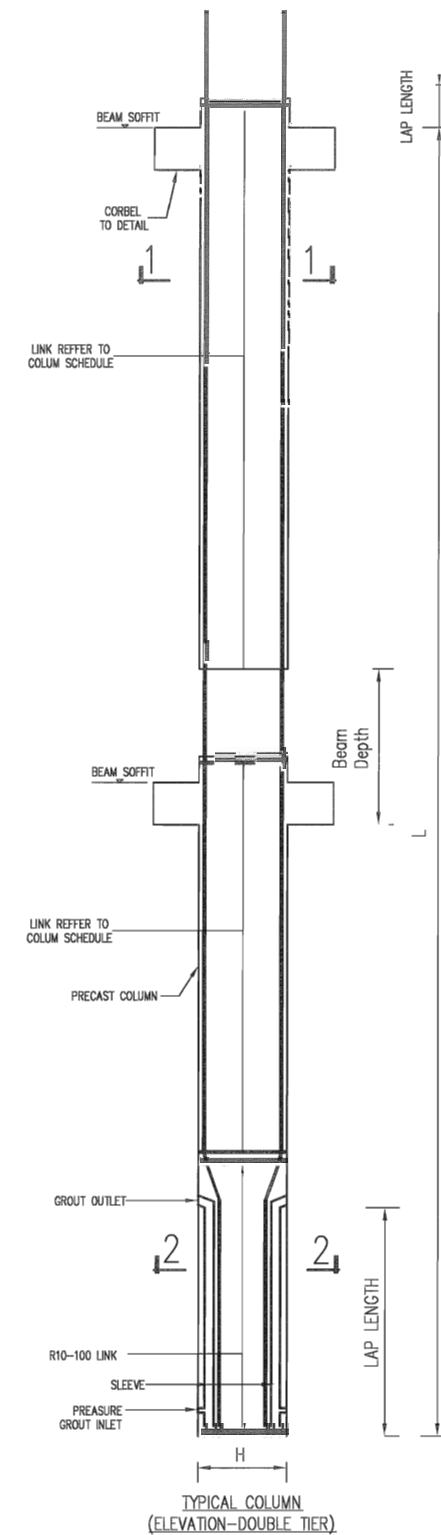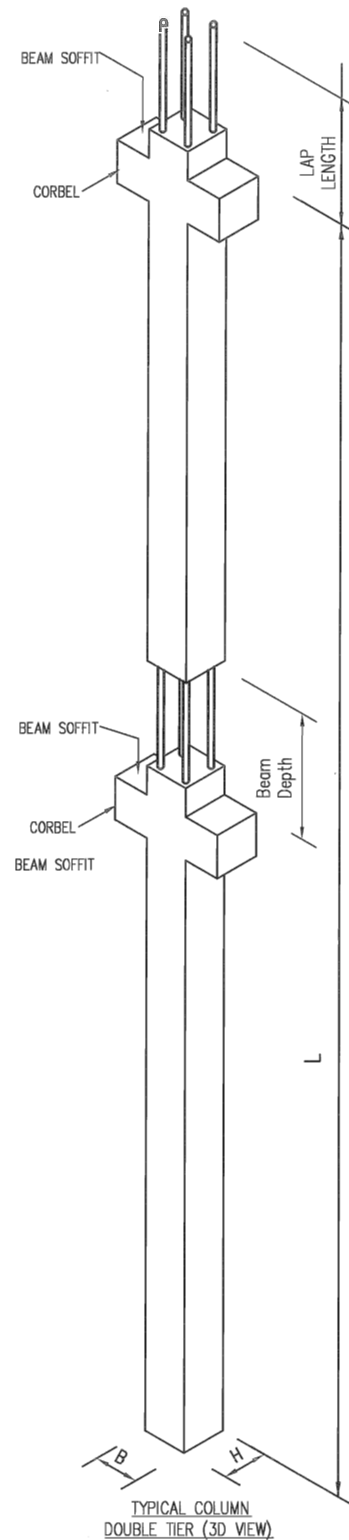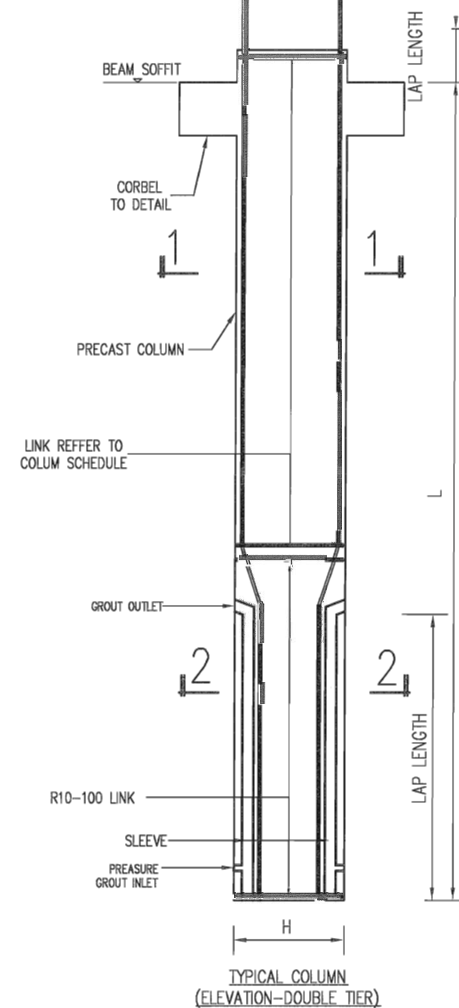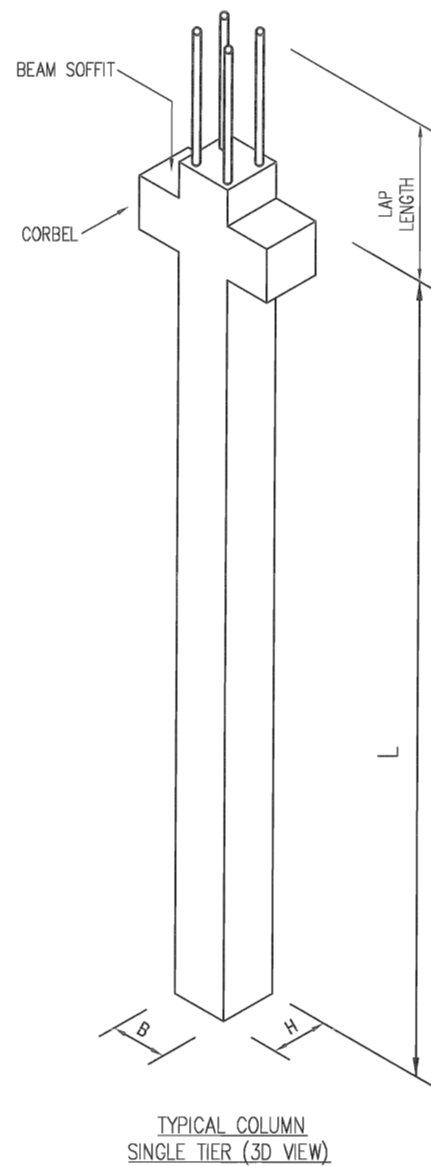


TYPE A (MAIN REINFORCEMENT = 4 NOS)

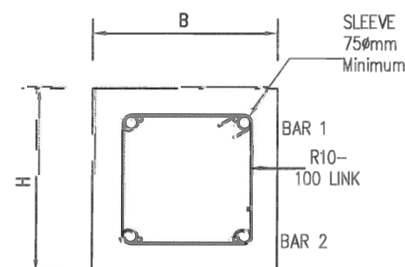

SECTION 2-2

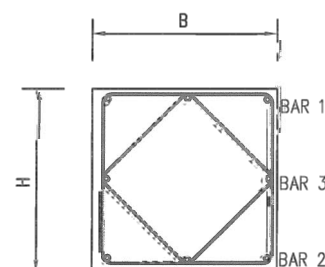

TYPE B (MAIN REINFORCEMENT = 8 NOS)

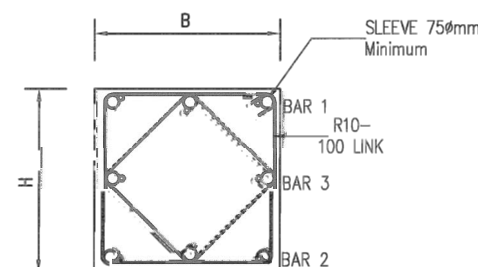

SECTION 2-2

TYPICAL SECTION OF BARS & LINKS ARRANGEMENT

LAP SCHEDULE

REINFORCEMENT BAR SIZE (mm)	LAP LENGTH (mm)
12	500
16	650
20	800
25	1000
32	1300

CODE OF COMPONENTS

CS-3030-A16
 REBAR TYPE
 COLUMN WIDTH & DEPTH
 (300 x 300 MM)
 COLUMN TYPE (SQUARE)



JABATAN KERJA RAYA MALAYSIA
 CAWANGAN KEJURUTERAAN AWAM DAN STRUKTUR
 TINGKAT 4-10
 BLOK G, IBU PEJABAT JKR MALAYSIA
 NO.6, JALAN SULTAN SALAHUDDIN
 50480 KUALA LUMPUR

(NO. TEL: 03-2618 9171 & NO. FAX: 03-2618 9155)

PENGARAH KANAN:
 KAMALUDDIN BIN ABDUL RASHID
 PENGARAH KHIDMAT REKABENTUK :
 Ir. MUHAMMAD AZMAN BIN JAMRUS
 PENGARAH KHIDMAT PAKAR DAN PENGURUSAN :
 Ir. H.H. NORMA BINTI NORMAN
 KETUA PENOLONG PENGARAH KANAN :
 IR. MOHD AZHARI BIN MOHD SALLEH
 PENOLONG PENGARAH KANAN :

DIREKABENTUK :
 GAN
 DISEMAK :
 GAN

HURUF PETUNJUK	PINDAAN	TARIKH	TANDA TANGAN

NAMA PROJEK :
 LUKISAN RAYA
 KOMPONEN STRUKTUR IBS
 BAGI BANGUNAN

TAJUK LUKISAN :
 PRECAST SQUARE COLUMN

DILUKIS : YAZID
 TARIKH : APRIL 2016
 NO. LUKISAN :
 SKALA : N.T.S.
 CKAS/P-15/PP-15/CS/CS 01

TABLE 1
PRECAST SQUARE COLUMN

CODE OF COMPONENT	APPOX SELFWEIGHT (PRECAST)	FINAL STAGE DESIGN		REINFORCEMENT DETAIL				TYPE
		MAX AXIAL LOAD	MAX MOMENT	BAR 1	BAR 2	BAR 3	LINKS	
		kN/m	Nf (kN)	Mxf OR Myf (kNm)				
CS-3030-A16	2.16	630	59	2T16	2T16	-	R10-175	A
		1000	55					
		1400	36					
CS-3030-A20	2.16	630	62	2T20	2T20	-	R10-225	A
		1000	59					
		1500	41					
CS-3030-A25	2.16	630	67	2T25	2T25	-	R10-250	A
		1000	65					
		1500	53					
		1800	38					
CS-3535-A16	2.94	850	97	2T16	2T16	-	R10-175	A
		1000	97					
		1500	83					
		1800	59					
CS-3535-A20	2.94	850	105	2T20	2T20	-	R10-225	A
		1000	104					
		1500	93					
		1900	67					
CS-3535-A25	2.94	850	117	2T25	2T25	-	R10-300	A
		1000	116					
		1500	106					
		2100	65					
CS-4040-A16	3.84	1100	148	2T16	2T16	-	R10-175	A
		2000	116					
		2200	85					
CS-4040-A20	3.84	1100	161	2T20	2T20	-	R10-225	A
		2000	133					
		2400	82					
CS-4040-A20	3.84	1100	181	2T25	2T25	-	R10-250	A
		2000	156					
		2500	116					
CS-4545-A20	4.86	1400	230	2T20	2T20	-	R10-225	A
		2000	217					
		2900	124					
CS-4545-A25	4.86	1400	259	2T25	2T25	-	R10-250	A
		2000	244					
		3000	163					
CS-4545-A32	4.86	1400	311	2T32	2T32	-	R10-250	A
		2000	292					
		3400	166					
CS-5050-A20	6.00	1750	313	2T20	2T20	-	R10-225	A
		2000	309					
		3000	248					
CS-5050-A25	6.00	1750	352	2T25	2T25	-	R10-250	A
		2000	346					
		3000	286					
		3400	229					
CS-5050-A32	6.00	1750	421	2T32	2T32	-	R10-250	A
		2000	412					
		3000	351					
		3500	235					

NOTE: -

Mxf = MAXIMUM MOMENT CAPACITY DURING FINAL STAGE DESIGN IN X DIRECTION
Myf = MAXIMUM MOMENT CAPACITY DURING FINAL STAGE DESIGN IN Y DIRECTION
Nf = MAXIMUM AXIAL LOAD DURING FINAL STAGE DESIGN.

#FORCES GIVEN IN THE TABLE REFER TO THE FINAL MOMENT AND AXIAL LOAD

CODE OF COMPONENT	APPOX SELFWEIGHT (PRECAST)	FINAL STAGE DESIGN		REINFORCEMENT DETAIL				TYPE
		MAX AXIAL LOAD	MAX MOMENT	BAR 1	BAR 2	BAR 3	LINKS	
		kN/m	Nf (kN)	Mxf OR Myf (kNm)				
CS-5555-A20	7.26	1750	400	3T20	3T20	-	3R10-225	A
		2000	452					
		3000	277					
CS-5555-B25	7.26	2100	560	3T25	3T25	2T25	3R10-250	B
		3000	500					
		4000	382					
		5000	190					
CS-5555-B32	7.26	2100	710	3T32	3T32	2T32	3R10-250	B
		3000	649					
		4000	515					
		5000	345					
		5500	243					
CS-6060-B20	8.64	2500	595	3T20	3T20	2T20	3R10-250	B
		3000	590					
		4000	490					
		5000	330					
		5200	290					
CS-6060-B25	8.64	2500	694	3T25	3T25	2T25	3R10-225	B
		3000	683					
		4000	570					
		5000	415					
		5500	310					
CS-6060-B32	8.64	2500	860	3T32	3T32	2T32	3R10-250	B
		3000	844					
		4000	720					
		5000	560					
		6000	366					
CS-6565-B20	10.14	3000	730	3T20	3T20	2T20	3R10-225	B
		4000	680					
		5000	550					
		6000	360					
CS-6565-B25	10.14	3000	830	3T25	3T25	2T25	3R10-250	B
		4000	780					
		5000	640					
		6000	460					
		6500	340					
CS-6565-B32	10.14	3000	1020	3T32	3T32	2T32	3R10-250	B
		4000	950					
		5000	800					
		6000	820					
		7000	400					
CS-7070-B20	11.76	3400	950	3T20	3T20	2T20	3R10-225	B
		4000	940					
		5000	850					
		6000	690					
		7000	480					
CS-7070-B25	11.76	3400	1100	3T25	3T25	2T25	3R10-225	B
		5000	980					
		6000	820					
		7000	620					
		8000	350					
CS-7070-B32	11.76	3400	1380	3T32	3T32	2T32	3R10-225	B
		6000	1060					
		7000	860					
		8000	620					
		9000	330					

CODE OF COMPONENTS

CS-3030-A16
↑ REBAR TYPE
↑ COLUMN WIDTH & DEPTH (300 x 300 MM)
↑ COLUMN TYPE (SQUARE)



JABATAN KERJA RAYA MALAYSIA
CAWANGAN KEJURUTERAAN AWAM DAN STRUKTUR
TINGKAT 4-10
BLOK G, IBU PEJABAT JKR MALAYSIA
NO.6, JALAN SULTAN SALAHUDDIN
50480 KUALA LUMPUR

(NO. TEL: 03-2618 9171 & NO. FAX: 03-2618 9155)

PENGARAH KANAN:
KAMALUDDIN BIN ABDUL RASHID
PENGARAH KHIDMAT REKABENTUK :
Ir. MUHAMMAD AZMAN BIN JAMRUS
PENGARAH KHIDMAT PAKAR DAN PENGURUSAN :
Ir. H.H. NORMA BINTI NORMAN
KETUA PENOLONG PENGARAH KANAN :
IR. MOHD AZHARI BIN MOHD SALLEH
PENOLONG PENGARAH KANAN :
-


DIREKABENTUK :
GAN
DISEMAK :
GAN

HURUF PETUNJUK	PINDAAN	TARIKH	TANDA TANGAN


NAMA PROJEK :
**LUKISAN PIAWAM
KOMPONEN STRUKTUR IBS
BAGI BANGUNAN**

TAJUK LUKISAN :
**TABLE 1 -
PRECAST SQUARE COLUMN**


DILUKIS : YAZID
TARIKH : APRIL 2016
NO. LUKISAN :
JSE/ LKAS/P- 103/PK. 15/CS/CS 02
SKALA : N.T.S

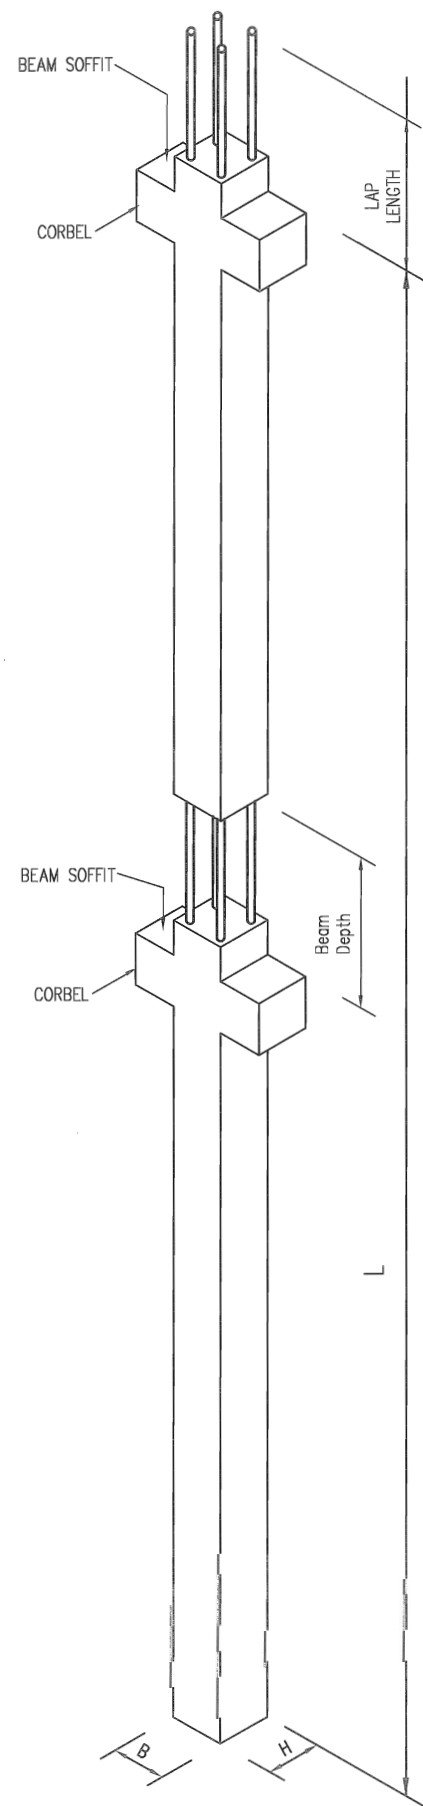


TYPICAL COLUMN
DOUBLE TIER (3D VIEW)

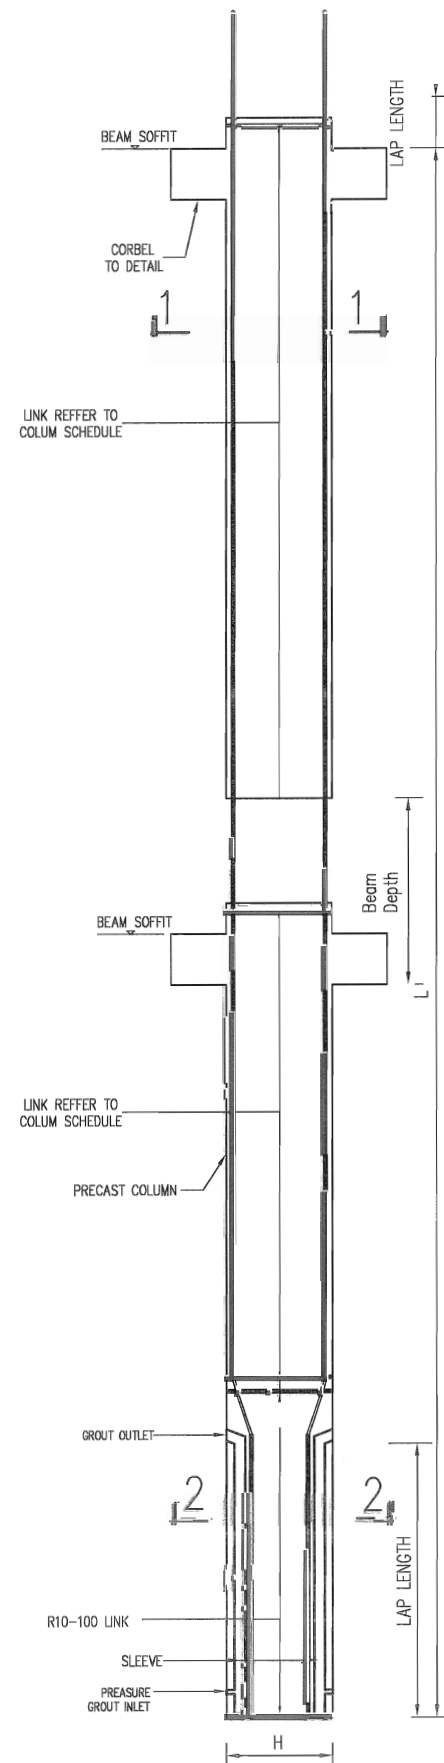


TYPICAL COLUMN
(ELEVATION-DOUBLE TIER)

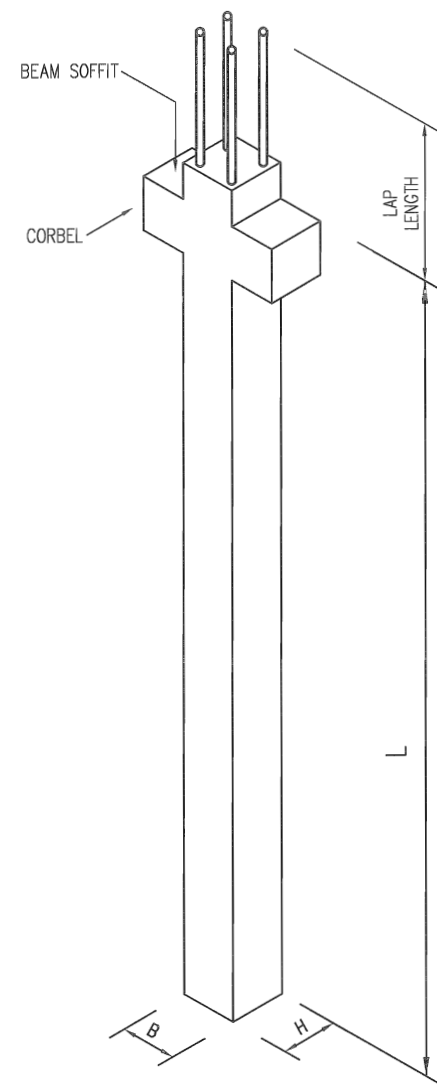


TYPICAL COLUMN
SINGLE TIER (3D VIEW)

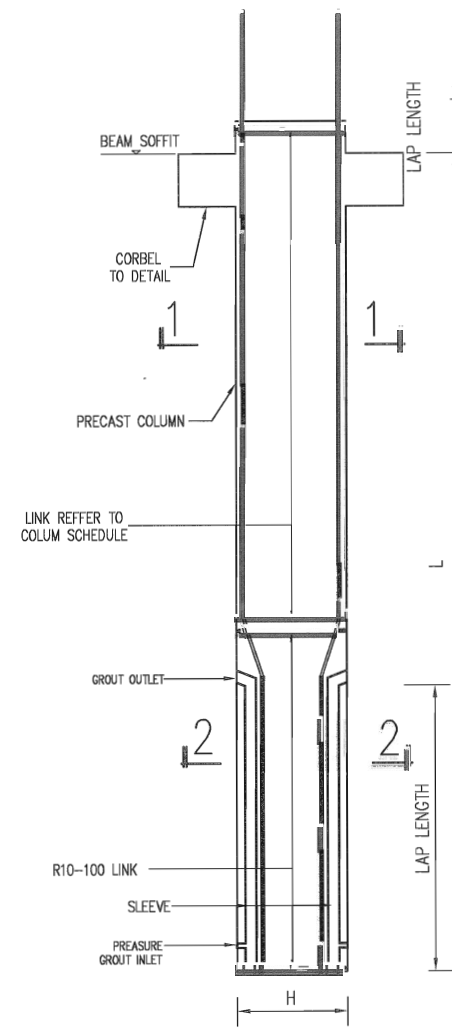

TYPICAL COLUMN
(ELEVATION-DOUBLE TIER)

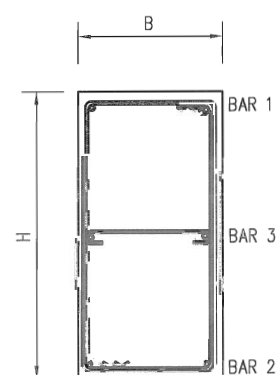

SECTION 1-1

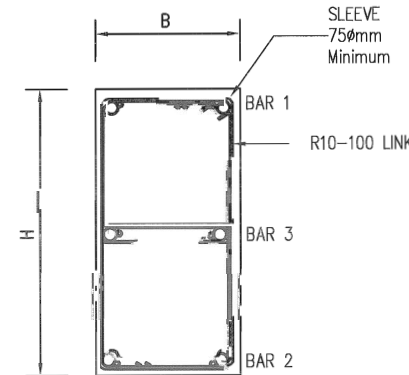

SECTION 2-2

TYPE C (MAIN REINFORCEMENT = 6 NOS)
TYPICAL SECTION OF BARS & LINKS ARRANGEMENT

LAP SCHEDULE

REINFORCEMENT BAR SIZE (mm)	LAP LENGTH (mm)
12	500
16	650
20	800
25	1000
32	1300

CODE OF COMPONENTS

CR-3060-C16
 REBAR TYPE
 COLUMN WIDTH & DEPTH
 (300 x 600 MM)
 COLUMN TYPE (RECTANGULAR)



JABATAN KERJA RAYA MALAYSIA
 CAWANGAN KEAJURUTAN AWAM DAN STRUKTUR
 TINGKAT 4-10
 BLOK G, IBU PEJABAT JKR MALAYSIA
 NO.6, JALAN SULTAN SALAHUDDIN
 50480 KUALA LUMPUR
 (NO. TEL: 03-2618 9171 & NO. FAX: 03-2618 9155)

PENGARAH KANAN:
 KAMALUDDIN BIN ABDUL RASHID
 PENGARAH KHIDMAT REKABENTUK:
 Ir. MUHAMMAD AZMAN BIN JAMRUS
 PENGARAH KHIDMAT PAKAR DAN PENGURUSAN:
 Ir. H.H. NORMA BINTI NORMAN
 KETUA PENOLONG PENGARAH KANAN:
 IR. MOHD AZHARI BIN MOHD SALLEH
 PENOLONG PENGARAH KANAN:

DIREKABENTUK:
 GAN
 DISEMAK:
 GAN

HURUF
 PETUNJUK
 PINDAAN
 TARIKH
 TANDA
 TANGAN

NAMA PROJEK:

LUKISAN PIAMAI
 KOMPONEN STRUKTUR IAS
 BAGI BANGUNAN

JAJUK LUKISAN:
**PRECAST RECTANGULAR
 COLUMN**

DILUKIS: YAZID

TARIKH: APRIL 2016 SKALA: N.T.S

NO. LUKISAN:

MR/ KAS/P-ES/15/05/2016

TABLE 2
PRECAST RECTANGULAR COLUMN

CODE OF COMPONENT	SIZE	APPOX SELFWEIGHT (PRECAST)	FINAL STAGE DESIGN		REINFORCEMENT DETAIL				TYPE		
			MAX AXIAL LOAD	MAX MOMENT	BAR 1	BAR 2	BAR 3	LINKS	C		
	(mm)	kN/m	Nf (kN)	Mxf OR Myf (kNm)							
CR-3060-C16	300 x 600	4.32	1200	280	2T16	2T16	2T16	2R10-175	C		
			1500	285							
			2000	230							
			2400	160							
CR-3060-C20					1300	330	2T20	2T20	2T20	2R10-225	C
			1500	320							
			2000	270							
			2800	120							
CR-3060-C25					1300	390	2T25	2T25	2T25	2R10-300	C
			1500	380							
			2000	320							
			2500	240							
	3000	140									
CR-4060-C20	400 x 600	5.76	1700	380	2T20	2T20	2T20	2R10-225	C		
			2000	390							
			3000	280							
			3500	180							
CR-4060-C25					1700	460	2T25	2T25	2T25	2R10-300	C
			2000	450							
			3000	330							
			3800	170							
CR-4060-C32					1700	570	2T32	2T32	2T32	2R10-300	C
			2000	560							
			3000	430							
			3900	260							
	4300	170									
CR-4080-C25	400 x 800	7.68	2300	750	2T25	2T25	2T25	3R10-250	C		
			3000	710							
			4000	540							
			5200	190							
CR-4080-C32					2300	920	2T32	2T32	2T32	3R10-250	C
			3000	860							
			4000	670							
			5000	420							


NOTE: -

Mxf = MAXIMUM MOMENT CAPACITY DURING FINAL STAGE DESIGN IN X DIRECTION
Myf = MAXIMUM MOMENT CAPACITY DURING FINAL STAGE DESIGN IN Y DIRECTION
Nf = MAXIMUM AXIAL LOAD DURING FINAL STAGE DESIGN.

#FORCES GIVEN IN THE TABLE REFER TO THE FINAL MOMENT AND AXIAL LOAD

CODE OF COMPONENTS

CR-3060-C16

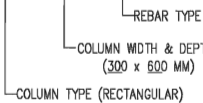

JABATAN KERJA RAYA MALAYSIA
CAWANGAN KEJURUTERAAN AWAM DAN STRUKTUR
TINGKAT 4-10
BLOK C, IBU PEJABAT JKR MALAYSIA
NO.6, JALAN SULTAN SALAHUDDIN
50480 KUALA LUMPUR

(NO. TEL: 03-2618 9171 & NO. FAX: 03-2618 9155)

PENGARAH KANAN:
KAMALUDDIN BIN ABDUL RASHID
PENGARAH KHIDMAT REKABENTUK :
Ir. MUHAMMAD AZMAN BIN JAMRUS
PENGARAH KHIDMAT PAKAR DAN PENGURUSAN :
Ir. HJH. NORMA BINTI NORMAN
KETUA PENOLONG PENGARAH KANAN :
IR. MOHD AZHARI BIN MOHD SALLEH
PENOLONG PENGARAH KANAN :
-

DIREKABENTUK :
GAN
DISEMAK :
GAN

HURUF PETUNJUK PINDAAN TARIKH TANDA TANGAN

NAMA PROJEK :

LUKISAN PIAWAI
KOMPONEN STRUKTUR IBS
BAGI BANGUNAN


TAJUK LUKISAN :

TABLE 2 -
PRECAST RECTANGULAR
COLUMN

DILUKIS : YAZID
TARIKH : APRIL 2016 SKALA : N.T.S

NO. LUKISAN :
JKR/CKAS/P-IBS/PEL 15/CR/CR 04

PRECAST HALF SLAB

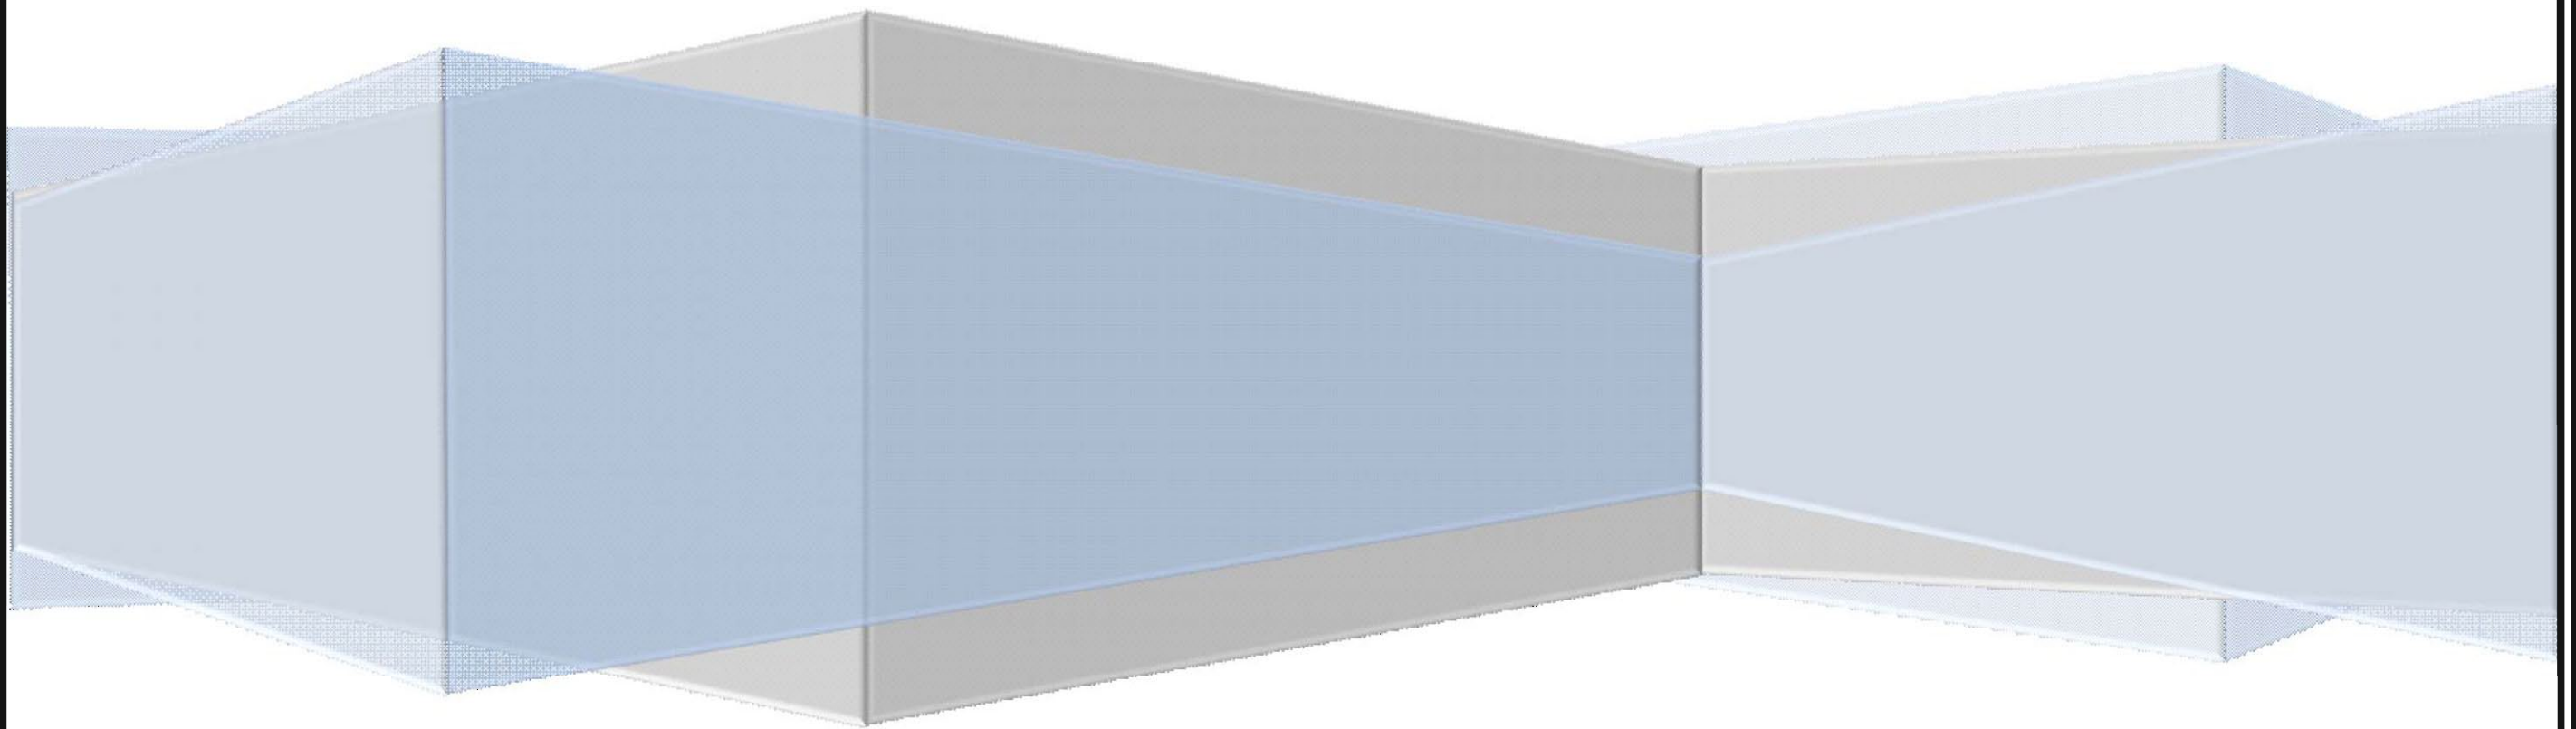

CODE OF COMPONENTS

HS - 1215

Total Height (150 mm)
Width of Slab (1200 mm)
Types of Slab (Half Slab)



JABATAN KERJA RAYA MALAYSIA
CAWANGAN KEAJURUTERAAN AWAM DAN STRUKTUR
TINGKAT 4-10
BLOK C, IBU PEJABAT JKR MALAYSIA
NO.6, JALAN SULTAN SALAHUDDIN
50480 KUALA LUMPUR
(NO. TEL: 03-2618 9171 & NO. FAX: 03-2618 9155)

PENGARAH KANAN:
KAMALUDDIN BIN ABDUL RASHID

PENGARAH KHIDMAT REKABENTUK :
I. MUHAMMAD AZMAN BIN JAMRUS

PENGARAH KHIDMAT PAKAR DAN PENGURUSAN :
I. HJH. NORMA BINTI NORMAN

PENGARAH KEAJURUTERAAN (PAKAR FORENSIK) :
I. DR. LIM CHAR CHING

KETUA PENOLONG PENGARAH :
MOHD FAIRUZ BIN MUHAMAD

DIREKABENTUK :
ADI AKMAL BIN ABDUL AZID / JUDITH JULIANUS

DISEMAK :
TENGGU NORMADZAH BINTI TUAN MAHMOOD

HURUF PETUNJUK PINDAAN TARIKH TANDA TANGAN

NAMA PROJEK :

LUKISAN PIAWAI
KOMPONEN STRUKTUR IBS
BAGI BANGUNAN

TAJUK: LUKISAN :



PAPAK PRATUANG JENIS SEPARA

DILUKIS : ADI AKMAL BIN ABDUL AZID


TARIKH : SEPTEMBER 2015 SKALA : 1:25

NO. LUKISAN :


JKR/CKAS/P-IBS/PEL 15/HS-1215/H 01

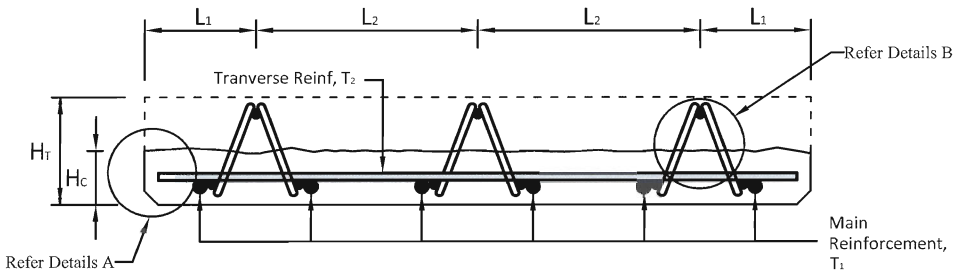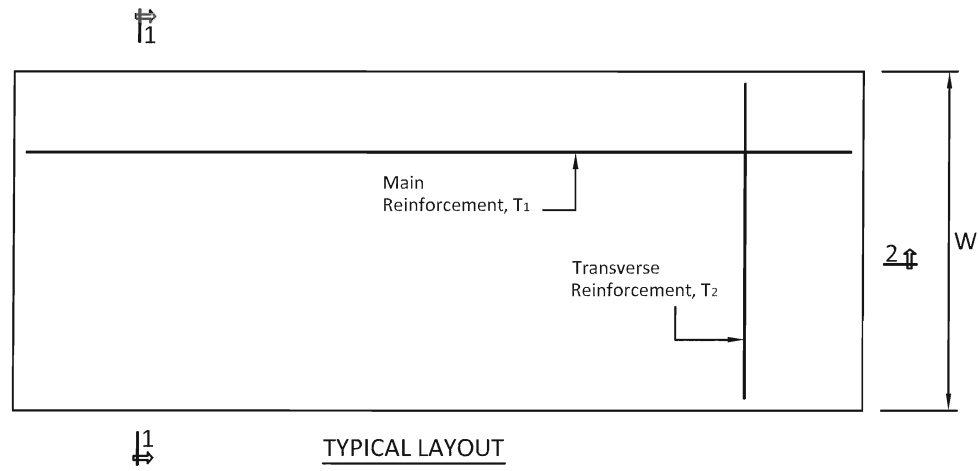


SECTION 1-1

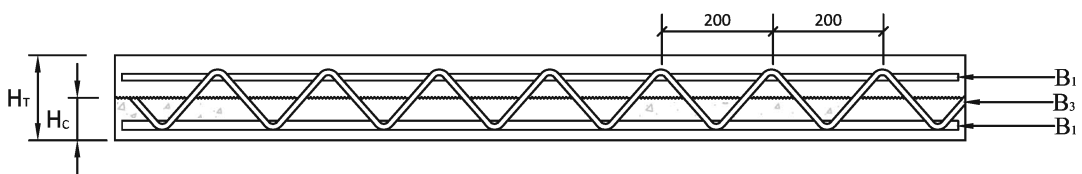

SECTION 2-2

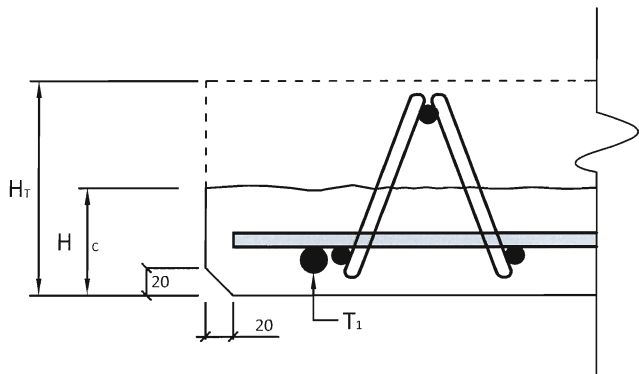

DETAILS A

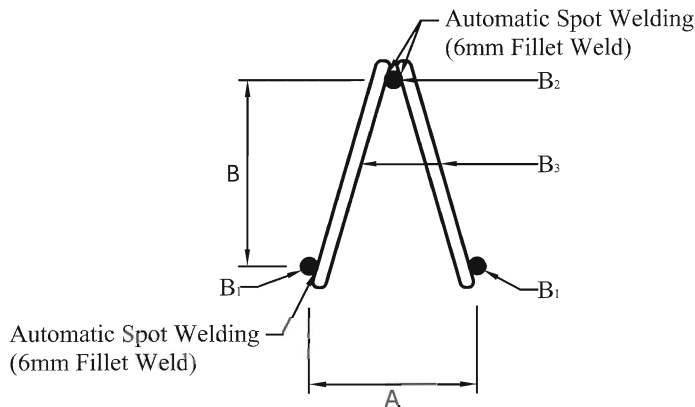

DETAILS B

Slab Size (mm)	W	H _T	H _C	L ₁	L ₂	Cover	Concrete Grade (N/mm ²)	Precast	In-situ
	1200	150	75	200	400	25		35	35

Designation	M _{comp} (kNm)	M _{non-comp} (kNm)	Bar Reinforcement		Lattice Girder				
			T1	T2	A (mm)	B (mm)	Bar, B ₁	Bar, B ₂	Bar, B ₃
HS-1215	16.6	6.6	T10-200	T10-200	100	100	T10	T12	R6
	22.1	8.8	T10-150	T10-200					
	33.2	13.2	T10-100	T10-200					
	23.9	9.5	T12-200	T12-200					
	31.9	12.7	T12-150	T12-200					
	47.8	16.3	T12-100	T12-200					

CODE OF COMPONENTS

HS - 1220

↑ Total Height (200 mm)
↑ Width of Slab (1200 mm)
↑ Types of Slab (Half Slab)



JABATAN KERJA RAYA MALAYSIA
CAWANGAN KEJURUTERAAN AWAM DAN STRUKTUR
TINGKAT 4-10
BLOK C, KRU PEJABAT JKR MALAYSIA
NO.6, JALAN SULTAN SALAHUDDIN
50480 KUALA LUMPUR

(NO. TEL: 03-2618 9171 & NO. FAX: 03-2618 9155)

PENGARAH KANAN:
KAMALUDDIN BIN ABDUL RASHID

PENGARAH KHIDMAT REKABENTUK :
K. MUHAMMAD AZMAN BIN JAMRUS

PENGARAH KHIDMAT PAKAR DAN PENGURUSAN :
K. H.H. NORMA BINTI NORMAN

PENGARAH KEJURUTERAAN (PAKAR FORENSIK) :
K. DR. LIM CHAR CHING

KETUA PENOLONG PENGARAH :
MOHD FAIRUZ BIN MUHAMAD

DIREKABENTUK :
ADI AQMAL BIN ABDUL AZID / JUDITH JULIANUS

DISEMAK :
TENGGU NORMAZAH BINTI TUAN MAHMOOD

HURUF
PETUNJUK

PINDAAN

TARIKH

TANDA
TANGAN

FORMA PROJEK :

LUKISAN PLAWA
KOMPONEN STRUKTUR IBS
BAGI BANGUNAN

TAKUT LUKISAN :

PAPAK PRATUANG JENIS SEPARA

DILAKS : ADI AQMAL BIN ABDUL AZID

TARIKH : SEPTEMBER 2015

NO. LUKISAN :

JKR/CKAS/P-IBS/PEL 15/HS-1220/H 02

NO. LUKISAN :

NO. LUKISAN :

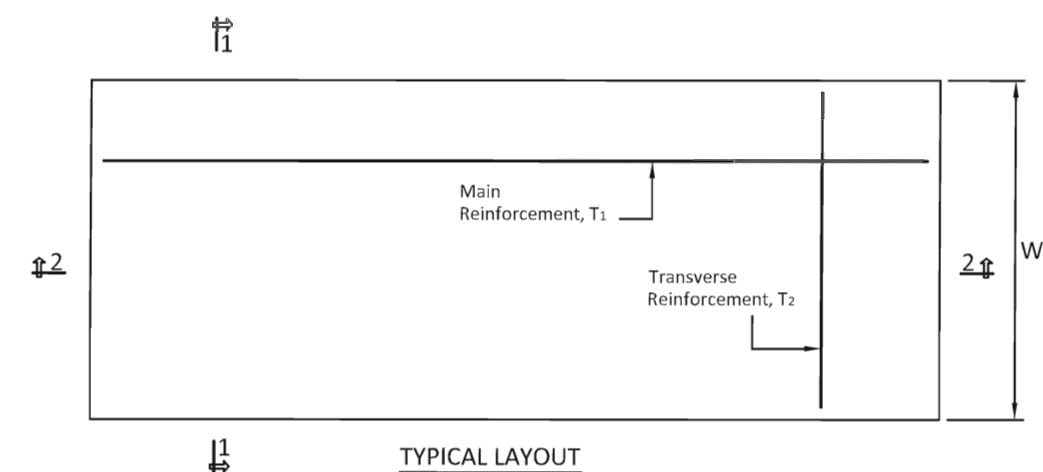


TYPICAL LAYOUT

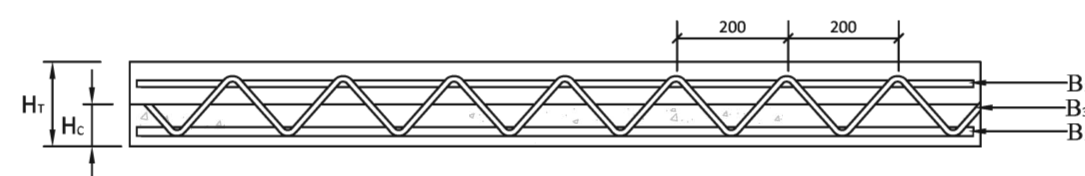


SECTION 2-2

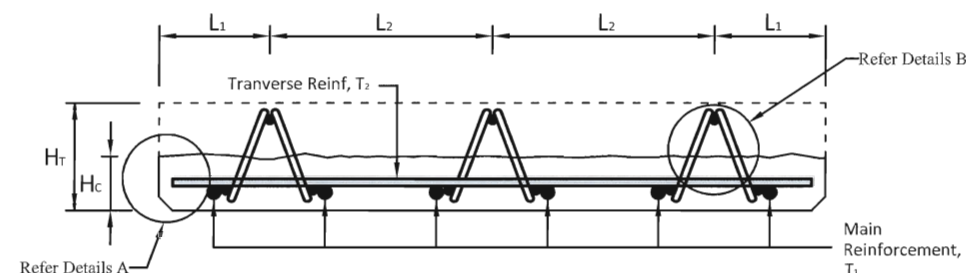

SECTION 1-1

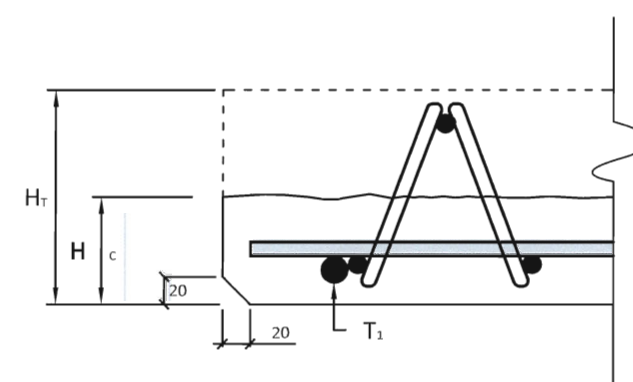

DETAILS A

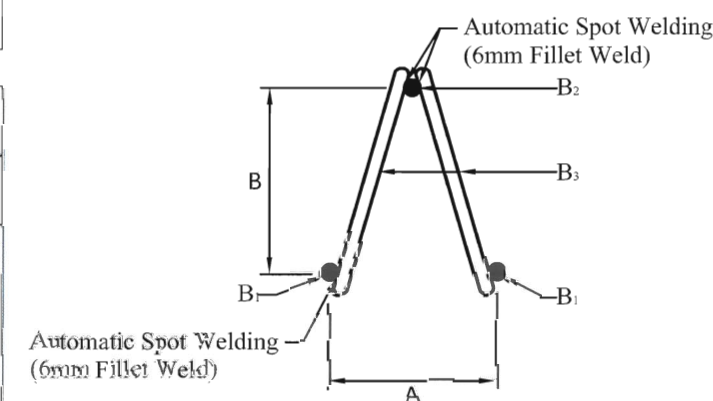

DETAILS B

Slab Size (mm)	W	H _T	H _C	L ₁	L ₂	Cover	Concrete Grade (N/mm ²)	Precast	In-situ
	1200	200	100	200	400	25		35	35

Designation	M _{comp} (kNm)	M _{non-comp} (kNm)	Bar Reinforcement		Lattice Girder				
			T1	T2	A (mm)	B (mm)	Bar, B ₁	Bar, B ₂	Bar, B ₃
HS-1220	23.2	9.9	T10-200	T10-200	100	150	T10	T12	R8
	31	13.2	T10-150	T10-200					
	46.5	19.9	T10-100	T10-200					
	33.5	14.3	T12-200	T12-200					
	44.6	19.1	T12-150	T12-200					
	66.9	28.7	T12-100	T12-200					

CODE OF COMPONENTS

HS - 1225

↑ Total Height (250 mm)
↑ Width of Slab (1200 mm)
↑ Types of Slab (Half Slab)








JABATAN KERJA RAYA MALAYSIA
CAWANGAN KEJURUTERAAN AWAM DAN STRUKTUR
TINGKAT 4-10
BLOK G, IBU PEJABAT JKR MALAYSIA
NO.6, JALAN SULTAN SALAHUDDIN
50480 KUALA LUMPUR
(NO. TEL: 03-2618 9171 & NO. FAX: 03-2618 9155)

PENGARAH KANAN:
KAMALUDDIN BIN ABUL RASHID
PENGARAH KHIDMAT REKABENTUK :
i. MUHAMMAD AZMAN BIN JAMRUS
PENGARAH KHIDMAT PAKAR DAN PENGURUSAN :
i. HJH. NORMA BINTI NORMAN
PENGARAH KEJURUTERAAN (PAKAR FORENSIK) :
i. DR. LIM CHAR CHING
KETUA PENOLONG PENGARAH :
MOHD FAIRUZ BIN MUHAMAD
DIREKABENTUK :
ADI AKMAL BIN ABUL AZID / JUDITH JULIANUS
DISEMAK :
YENGGU NORMAZAH BINTI TUAN MAHMOOD
HURUF PETUNJUK: PINDAAN: TARIKH: TANDA TANGAN:

NAMA PROJEK :
LUKISAN PLAWAN
KOMPONEN STRUKTUR IBS
BAGI BANGUNAN

TAJUK LUKISAN :
PAPAK PRATUANG JENIS SEPARA


DILUKIS : ADI AKMAL BIN ABUL AZID
TARIKH : SEPTEMBER 2015
NO. LUKISAN :
JKR/CKAS/P-IBS/PEL 15/HS-1225/H 03

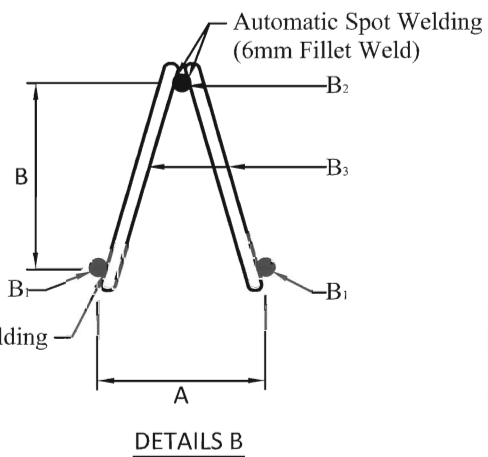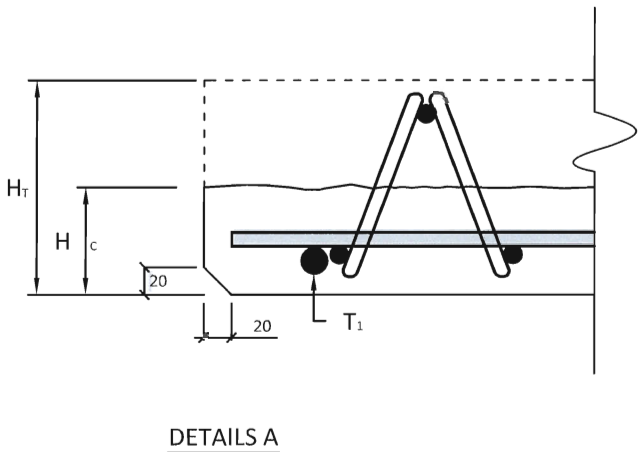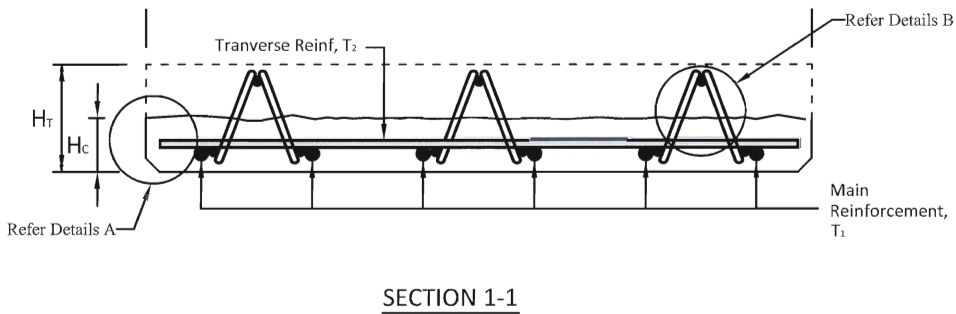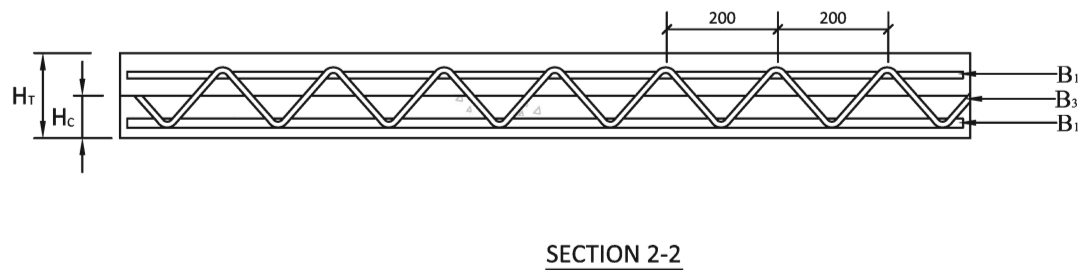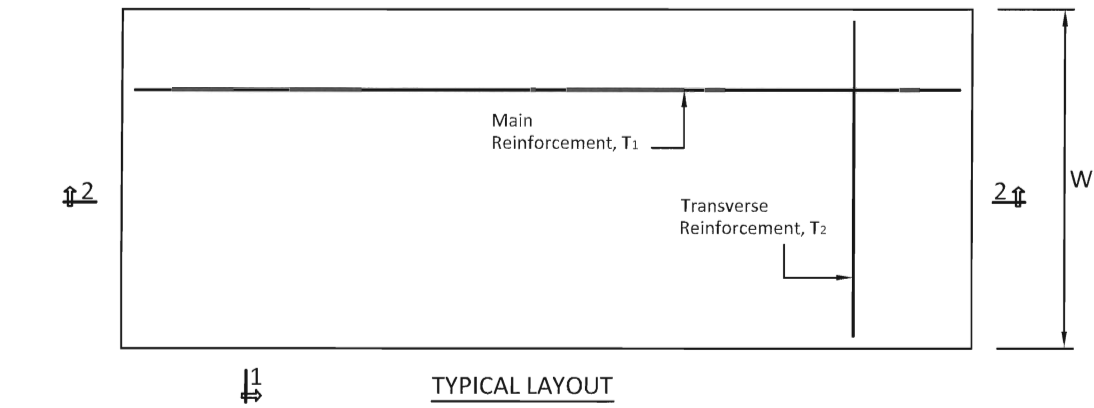


Slab Size (mm)	W	H _T	H _C	L ₁	L ₂	Cover	Concrete Grade (N/mm ²)	Precast	In-situ
	1200	250	125	200	400	25		35	35


Designation	M _{comp} (kNm)	M _{non-comp} (kNm)	Bar Reinforcement		Lattice Girder				
			T1	T2	A (mm)	B (mm)	Bar, B ₁	Bar, B ₂	Bar, B ₃
HS-1225	29.9	13.3	T10-200	T10-200	100	200	T10	T12	R8
	39.8	17.7	T10-150	T10-200					
	59.8	26.5	T10-100	T10-200					
	43.1	19.1	T12-200	T12-200					
	57.4	25.5	T12-150	T12-200					
	86.1	38.2	T12-100	T12-200					

PRECAST STAIRCASE

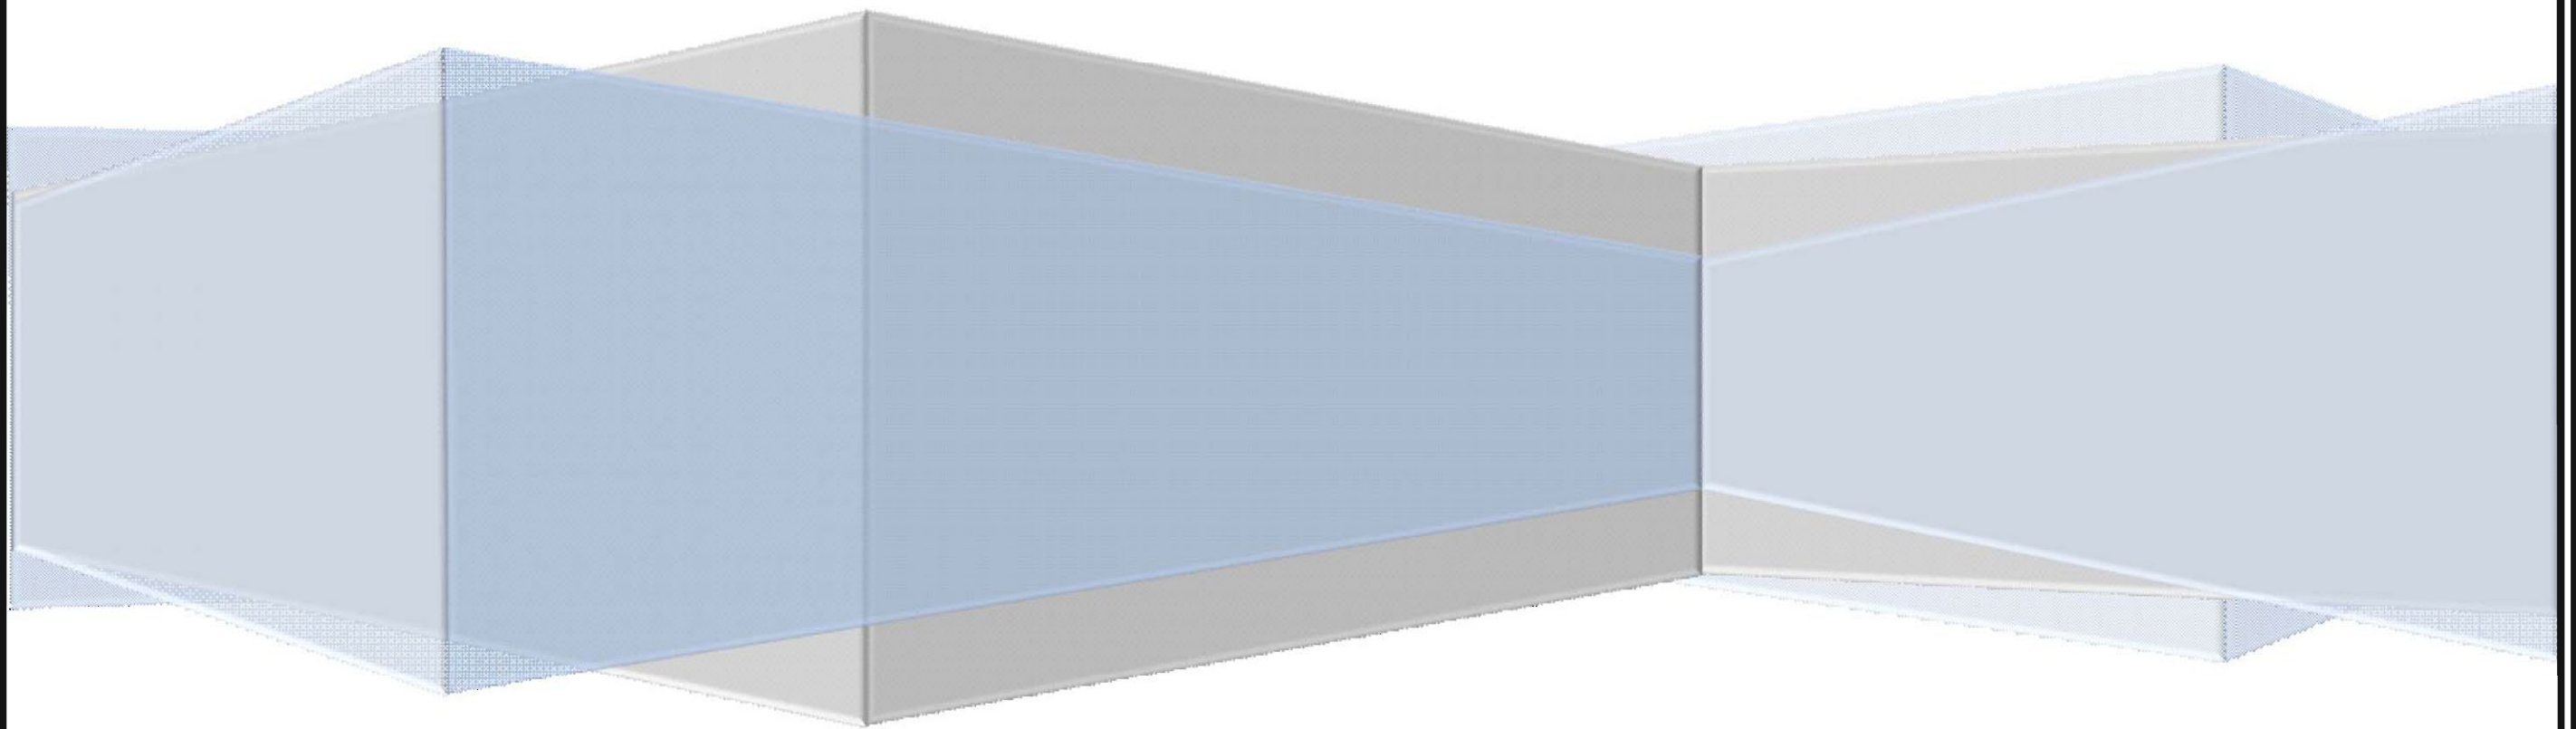

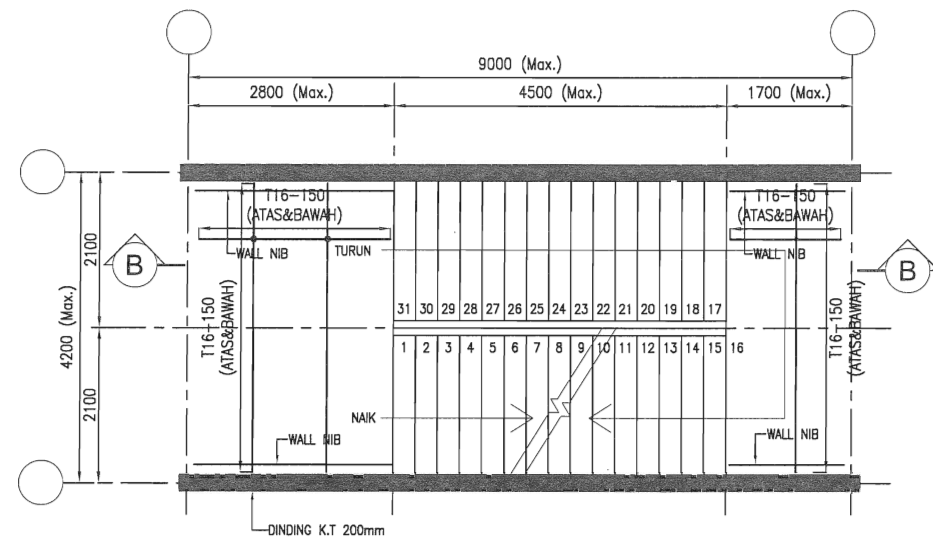


PELAN TANGGA ARAS 1 DAN SETERUSNYA

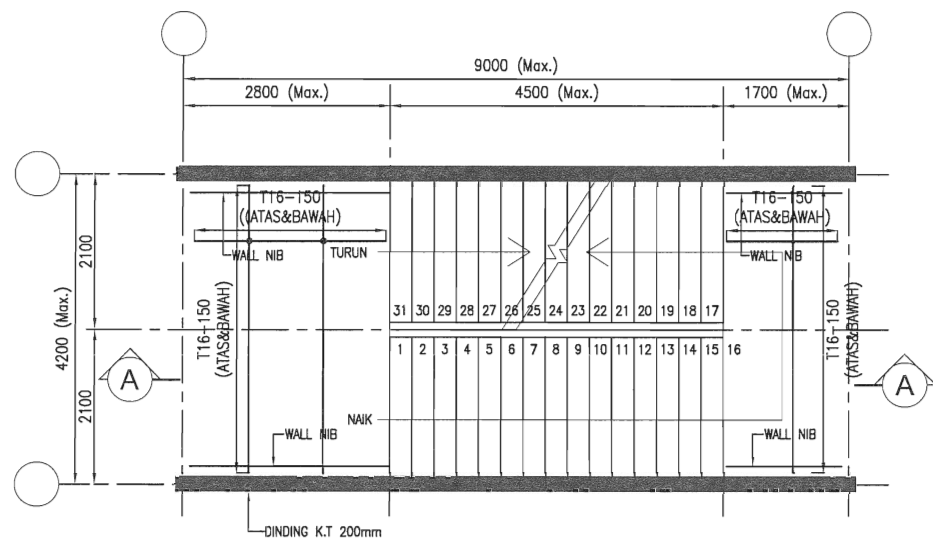

PELAN TANGGA ARAS BAWAH

NOTA:

PC-FL : PAPAN PELANTAR LANTAI PRATUANG (200MM TEBAL DENGAN 75MM 'TOPPING')
 PC-ML : PAPAN PELANTAR PRATUANG TENGAH (200MM TEBAL DENGAN 75MM 'TOPPING')
 PC-S1 : JEJAK PRATUANG
 PC : TIANG PRATUANG

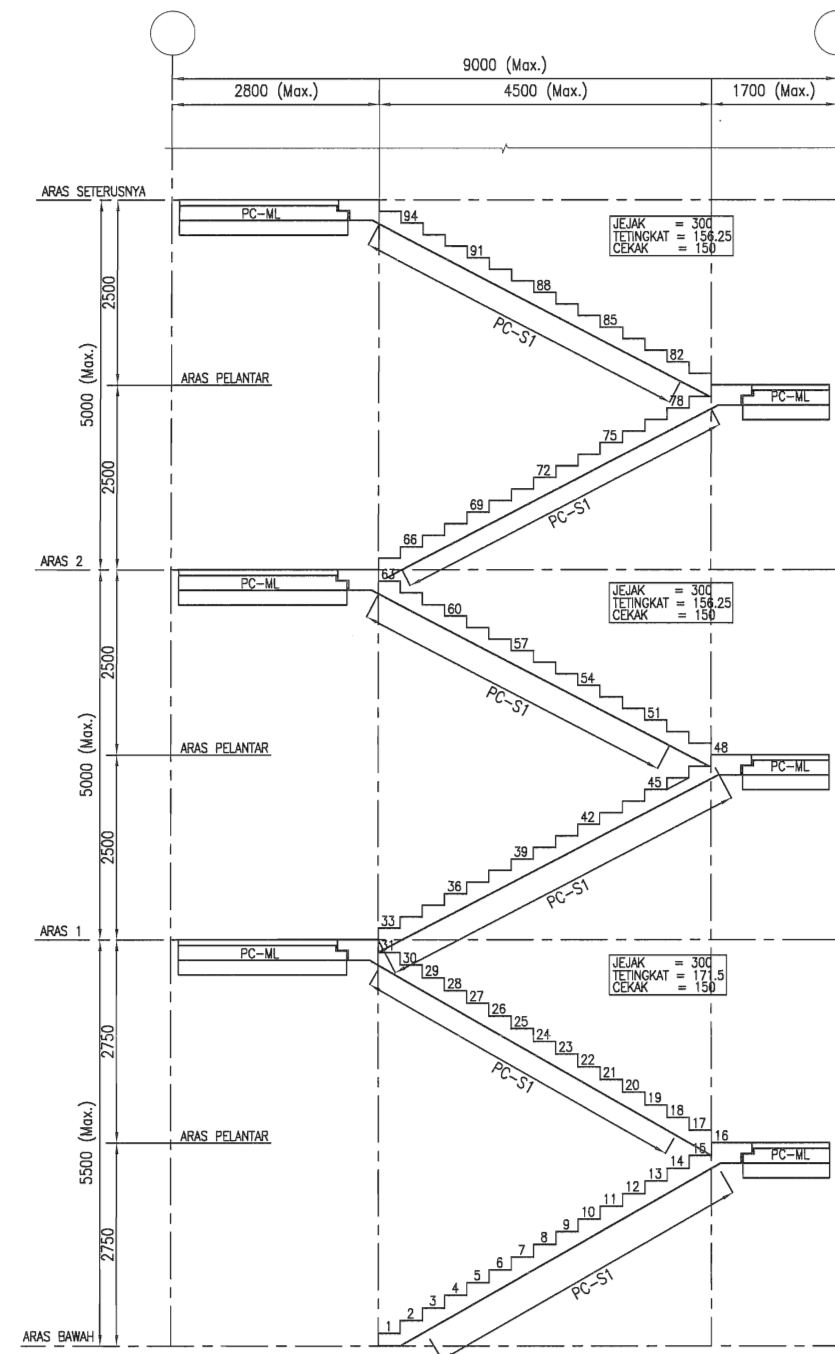

KERATAN TANGGA

NOTA:

TANGGA PRATUANG DISOKONG OLEH PELANTAR

TANGGA PRATUANG BERADA DI ANTARA DUA DINDING KONKRIT TETULANG.



JABATAN KERJA RAYA MALAYSIA
 CAWANGAN KEJURUTERAAN AWAM DAN STRUKTUR
 TINGKAT 4-10
 BLOK G, IBU PEJABAT JKR MALAYSIA
 NO.6, JALAN SULTAN SALAHUDDIN
 50480 KUALA LUMPUR

(NO. TEL: 03-2618 9171 & NO. FAX: 03-2618 9155)


PENGARAH KANAN :
 KAMALUDDIN BIN ABDUL RASHID
 PENGARAH KHIDMAT REKABENTUK :
 Ir. MUHAMMAD AZMAN BIN JAMRUS
 PENGARAH KHIDMAT PAKAR :
 Ir. H.J.H. NORMA BINTI NORMAN
 PENGARAH KEJURUTERAAN PAKAR STRUKTUR :
 Ir. MOHD NOOR AZUDIN BIN MANSOR
 KETUA PENOLONG PENGARAH :
 HAFIZAH BINTI ZAKARIA
 DIREKABENTUK :
 HAFIZAH BINTI ZAKARIA
 DISEMAK :

HURUF PETUNJUK	PINDAAN	TARIKH	TANDA TANGAN


NAMA PROJEK :
**LUKISAN PIAWAI
 KOMPONEN STRUKTUR IBS
 BAGI BANGUNAN**

TAJUK LUKISAN :
**BUTIRAN
 TANGGA PRATUANG
 JENIS 1**


DILUKIS : NORHAFFIZA BINTI ZULKIFFLI
 TARIKH : APRIL 2016 SKALA : N.T.S
 NO. LUKISAN :
 LUKIS/P-03/PA 15/ST/ST 01-1

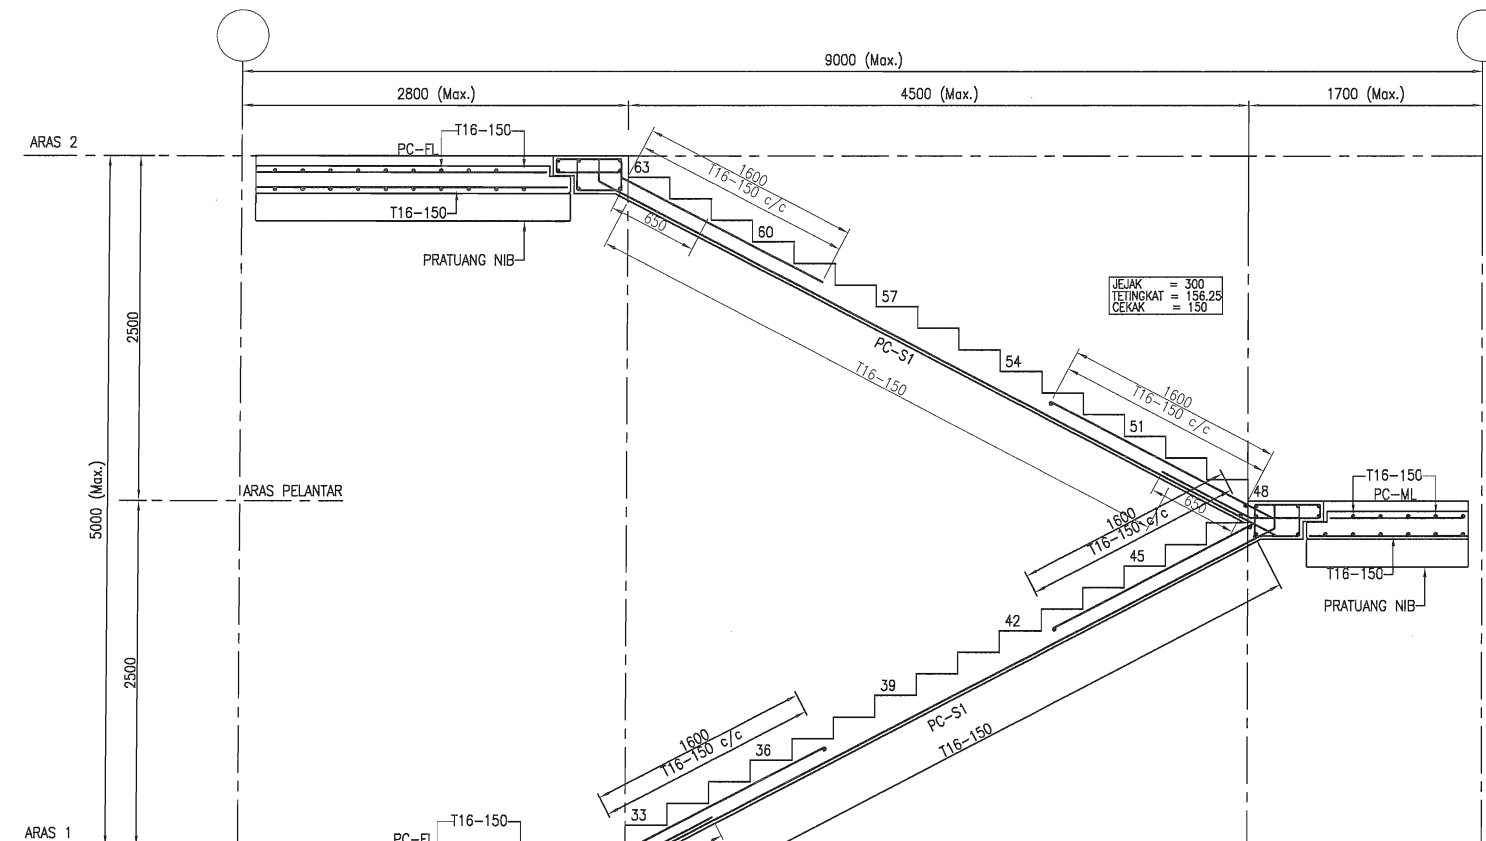


KERATAN B - B

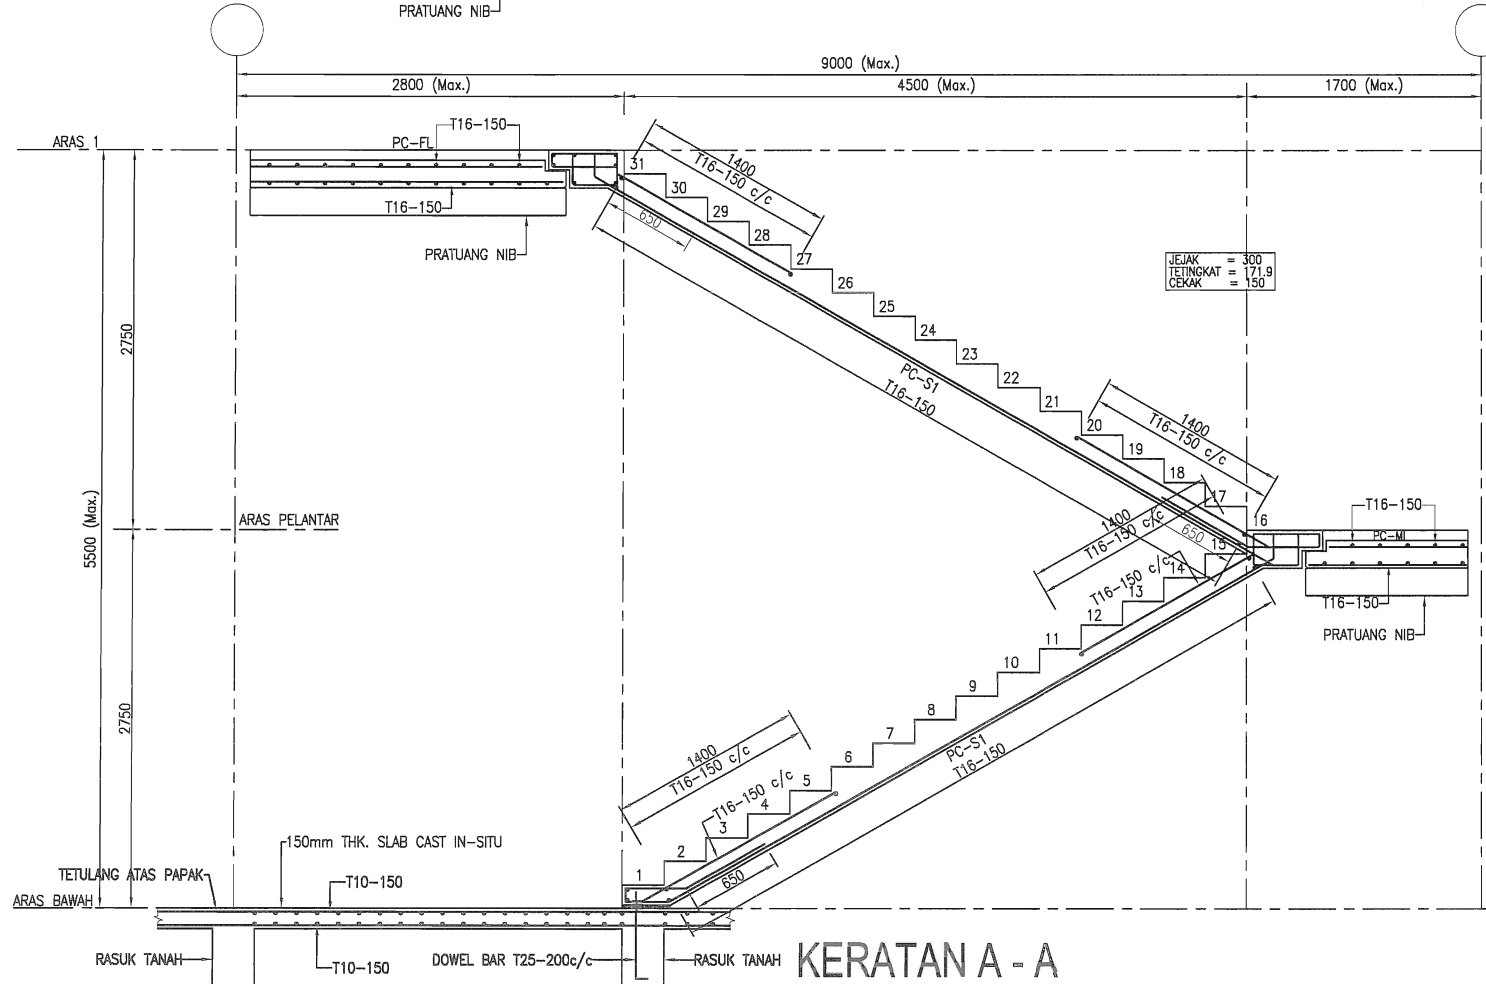


KERATAN A - A

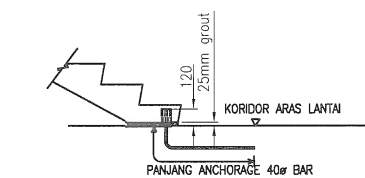



BUTIRAN SAMBUNGAN TANGGA PRATUANG & RASUK / LANTAI

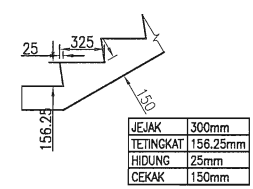


BUTIRAN PERINCIAN NIB

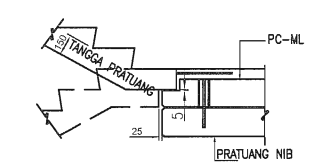

BUTIRAN SAMBUNGAN TANGGA PRATUANG & PELANTAR

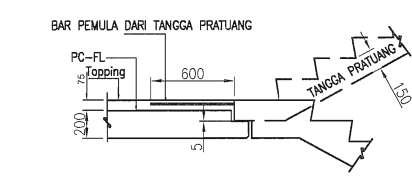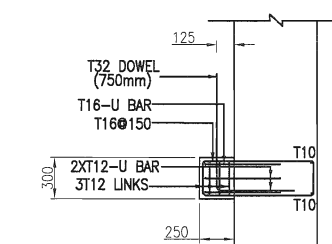

BUTIRAN TIPIKAL DINDING PRATUANG NIB (PANDANGAN SISI)

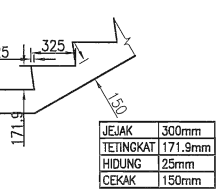

NOTA:

PC-FL : PAPAN PELANTAR LANTAI PRATUANG (200MM TEBAL DENGAN 75MM "TOPPING")
 PC-ML : PAPAN PELANTAR PRATUANG TENGAH (200MM TEBAL DENGAN 75MM "TOPPING")
 PC-S1 : JEJAK PRATUANG
 PB : PRECAST BEAM
 PC : TIANG PRATUANG



JABATAN KERJA RAYA MALAYSIA
 CAWANGAN KEJURUTERAAN AWAM DAN STRUKTUR
 TINGKAT 4-10
 BLOK G, IBU PEJABAT JKR MALAYSIA
 NO.6, JALAN SULTAN SALAHUDDIN
 50480 KUALA LUMPUR

(NO. TEL: 03-2618 9171 & NO. FAX: 03-2618 9155)

PENGARAH KANAN :
 KAMALUDDIN BIN ABDUL RASHID
 PENGARAH KHIDMAT REKABENTUK :
 Ir. MUHAMMAD AZMAN BIN JAMRUS
 PENGARAH KHIDMAT PAKAR :
 Ir. H.H. NORMA BINTI NORMAN
 PENGARAH KEJURUTERAAN PAKAR STRUKTUR :
 Ir. MOHD NOOR AZUDIN BIN MANSOR
 KETUA PENOLONG PENGARAH :
 HAFIZAH BINTI ZAKARIA
 DIREKABENTUK :
 HAFIZAH BINTI ZAKARIA
 DISEMAK :

HURUF PETUNJUK	PINDAAN	TARIKH	TANDA TANGAN

NAMA PROJEK :
**LUKISAN PIAWAI
 KOMPONEN STRUKTUR IBS
 BAGI BANGUNAN**

TAJUK LUKISAN :
**BUTIRAN
 TANGGA PRATUANG
 JENIS 1**


DILUKIS : NORHAFAZ BINTI ZULKIFFLI
 TARIKH : APRIL 2016
 NO. LUKISAN :
 JKR/CS/P-IBS/PEL 15/ST/ST 01-2

SKALA : N.T.S


TANGGA PRATUANG DI SOKONG
OLEH RASUK




			
JABATAN KERJA RAYA MALAYSIA CAWANGAN KEJURUTERAAN AWAM DAN STRUKTUR TINGKAT 4-10 BLOK G, IBU PEJABAT JKR MALAYSIA NO.6, JALAN SULTAN SALAHUDDIN 50480 KUALA LUMPUR (NO. TEL: 03-2618 9171 & NO. FAX: 03-2618 9155)			
PENGARAH KANAN : KAMALUDDIN BIN ABDUL RASHID			
PENGARAH KHIDMAT REKABENTUK : Ir. MUHAMMAD AZMAN BIN JAMRUS			
PENGARAH KHIDMAT PAKAR : Ir. H.J.H. NORMA BINTI NORMAN			
PENGARAH KEJURUTERAAN PAKAR STRUKTUR : Ir. MOHD NOOR AZUDIN BIN MANSOR			
KETUA PETUNJUNG PENGARAH : HAFIZAH BINTI ZAKARIA			
DIREKABENTUK : HAFIZAH BINTI ZAKARIA			
DISEMAK :			
HURUF PETUNJUK	PINDAAN	TARIKH	TANDA TANGAN
NAMA PROJEK : LUKISAN PIAKAL KOMPONEN STRUKTUR IBS BAGI BANGUNAN			
TAJUK LUKISAN : BUTIRAN TANGGA PRATUANG JENIS 2			
DILUKIS : NORHAFIZA BINTI ZULKIFFLI			
TARIKH : APRIL 2016		SKALA : N.T.S	
NO. LUKISAN : JKR/IGS/P-ES/PEL 15/ST 02			

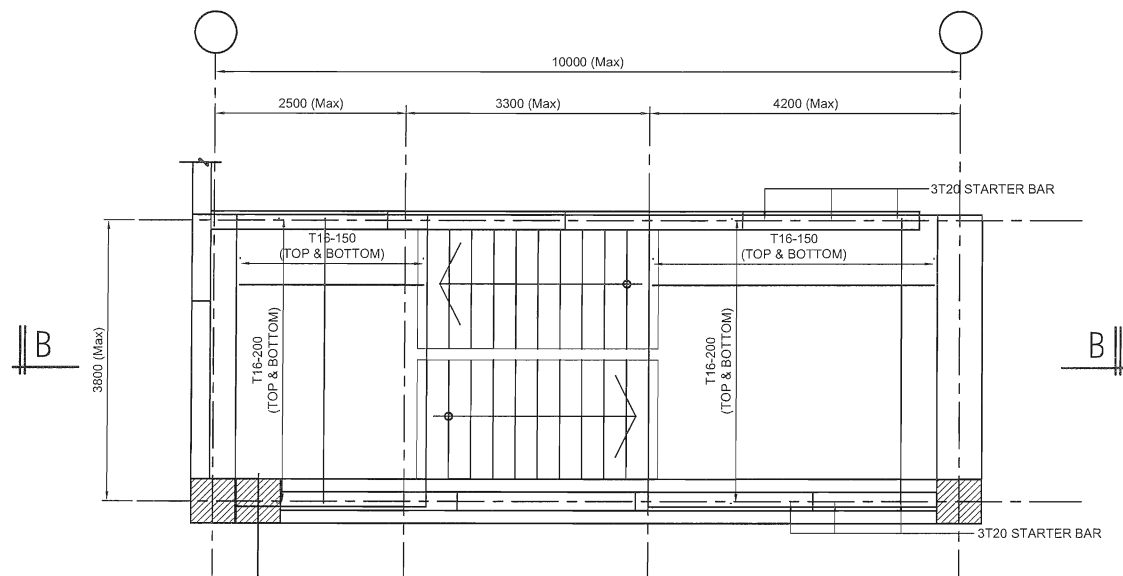

PELAN TANGGA (ARAS 1 DAN SETERUSNYA)

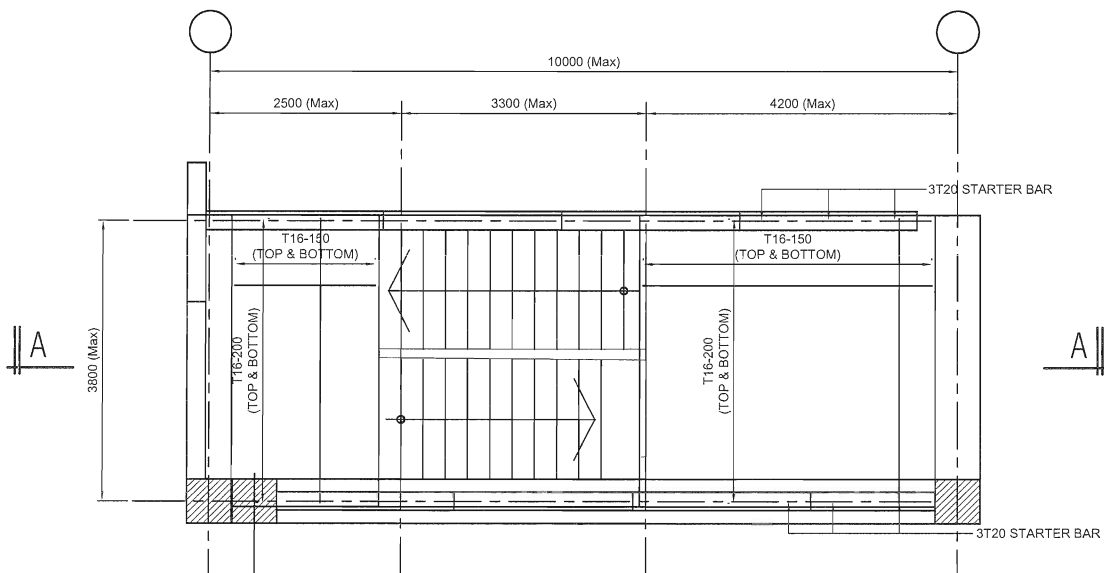


PELAN TANGGA (ARAS BAWAH)

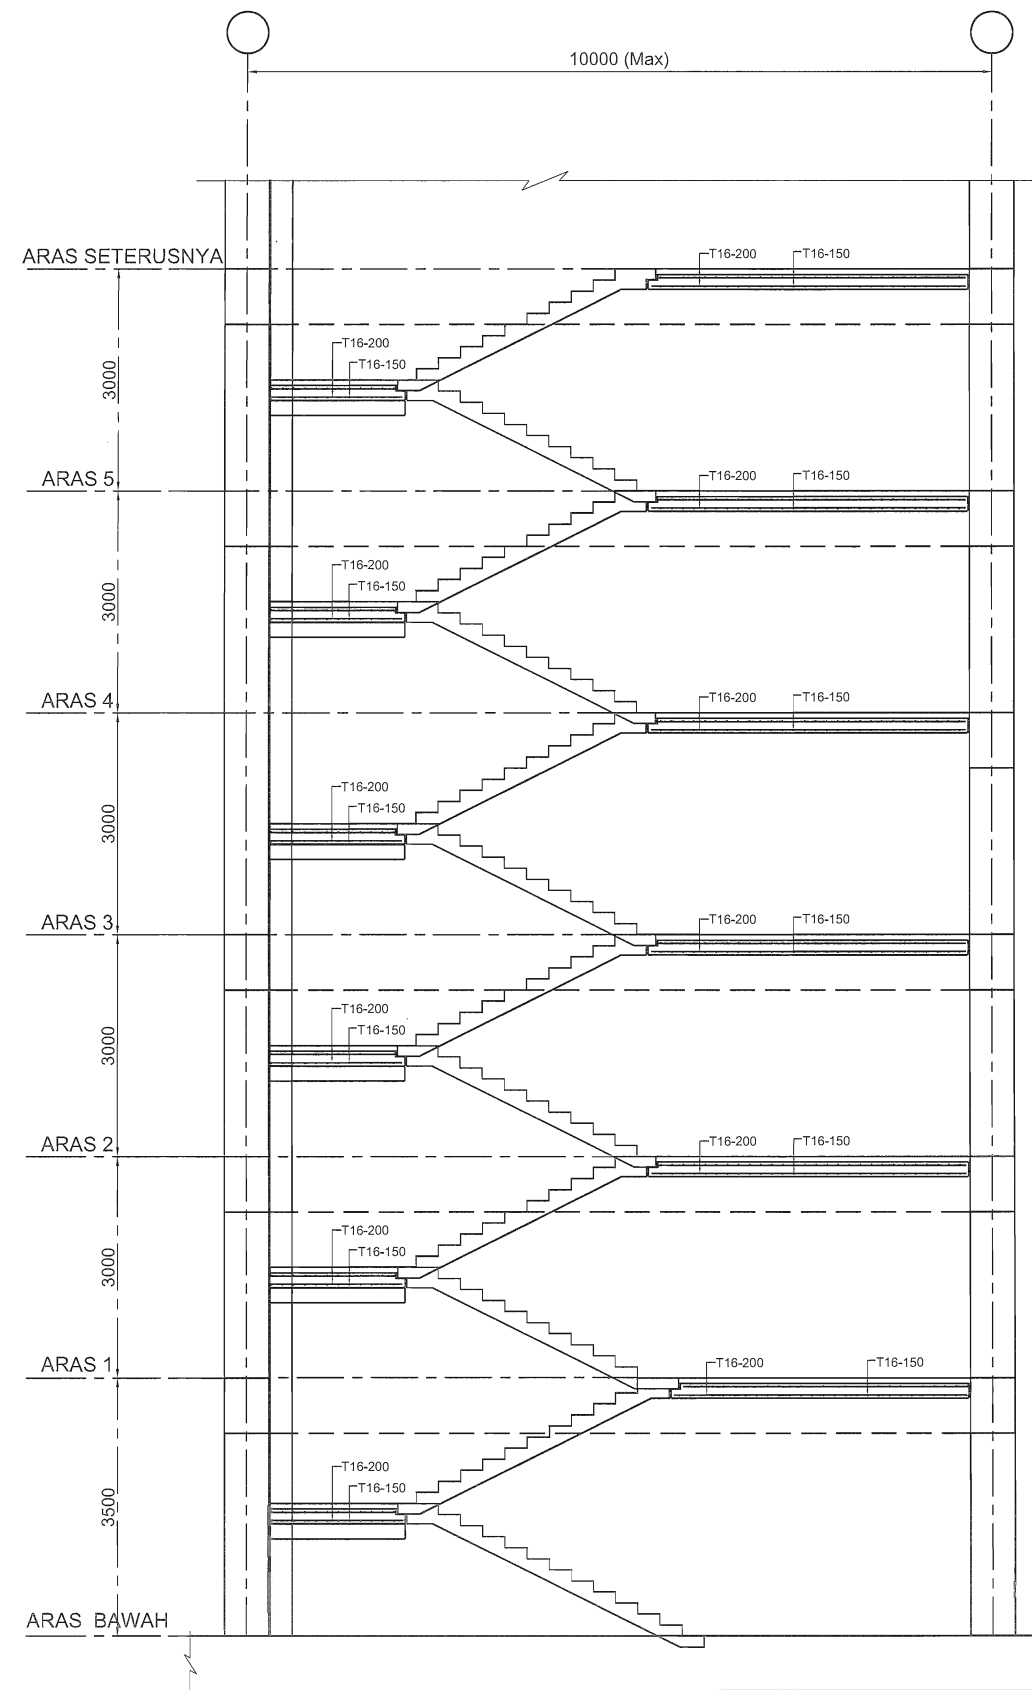

KERATAN TANGGA

NOTA:

TANGGA PRATUANG DI SOKONG
OLEH PAPAK PELANTAR

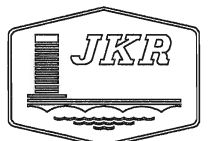

JABATAN KERJA RAYA MALAYSIA
CAWANGAN KEJURUTERAAN AWAM DAN STRUKTUR
TINGKAT 4-10
BLOK G, IBU PEJABAT JKR MALAYSIA
NO.6, JALAN SULTAN SALAHUDDIN
50480 KUALA LUMPUR

(NO. TEL: 03-2618 9171 & NO. FAX: 03-2618 9155)

PENGARAH KAWAN :
KAMALUDDIN BIN ABDUL RASHID
PENGARAH KHIDMAT REKABENTUK :
Ir. MUHAMMAD AZMAN BIN JAMRUS
PENGARAH KHIDMAT PAKAR :
Ir. HJH. NORMA BINTI NORMAN
PENGARAH KEJURUTERAAN PAKAR STRUKTUR :
Ir. MOHD NOOR AZUDIN BIN MANSOR
KETUA PENOLONG PENGARAH :
HAFIZAH BINTI ZAKARIA
DIREKABENTUK :
HAFIZAH BINTI ZAKARIA
DISEMAK :

HURUF SETUNJUK	PINDAAN	TARIKH	TANDA TANGAN


NAMA PROJEK :
**LUKISAN PIAWAI
KOMPONEN STRUKTUR IBS
BAGI BANGUNAN**

TAJUK LUKISAN :
**BUTIRAN
TANGGA PRATUANG
JENIS 3**


DILUKIS : NORHAFFA BINTI ZULKIFFLI

TARIKH : APRIL 2016 SKALA : N.T.S

NO. LUKISAN :
JKR/US/P-BS/PEL 15/ST/ST 03-1

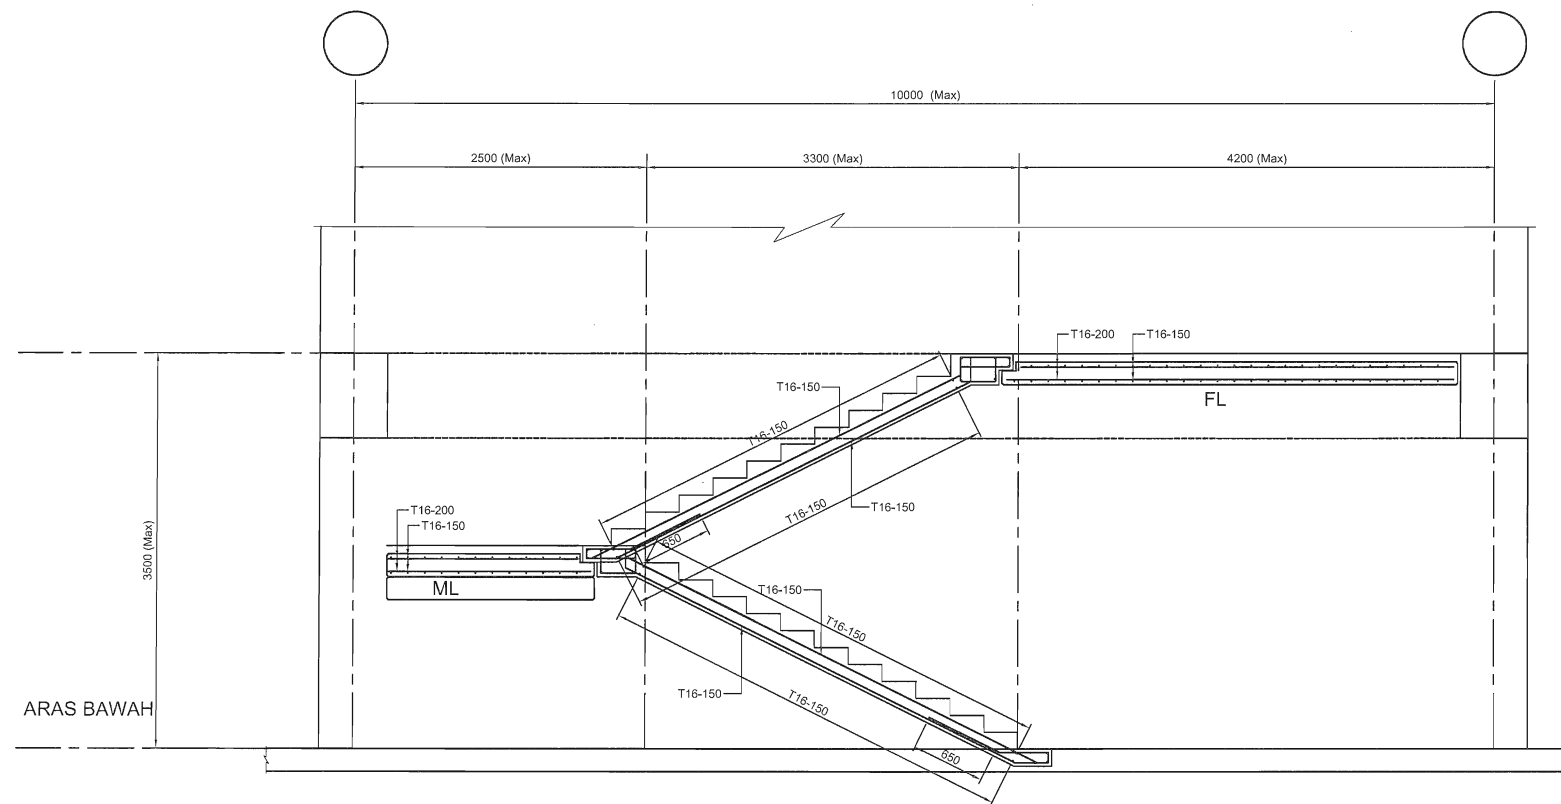







KERATAN A-A

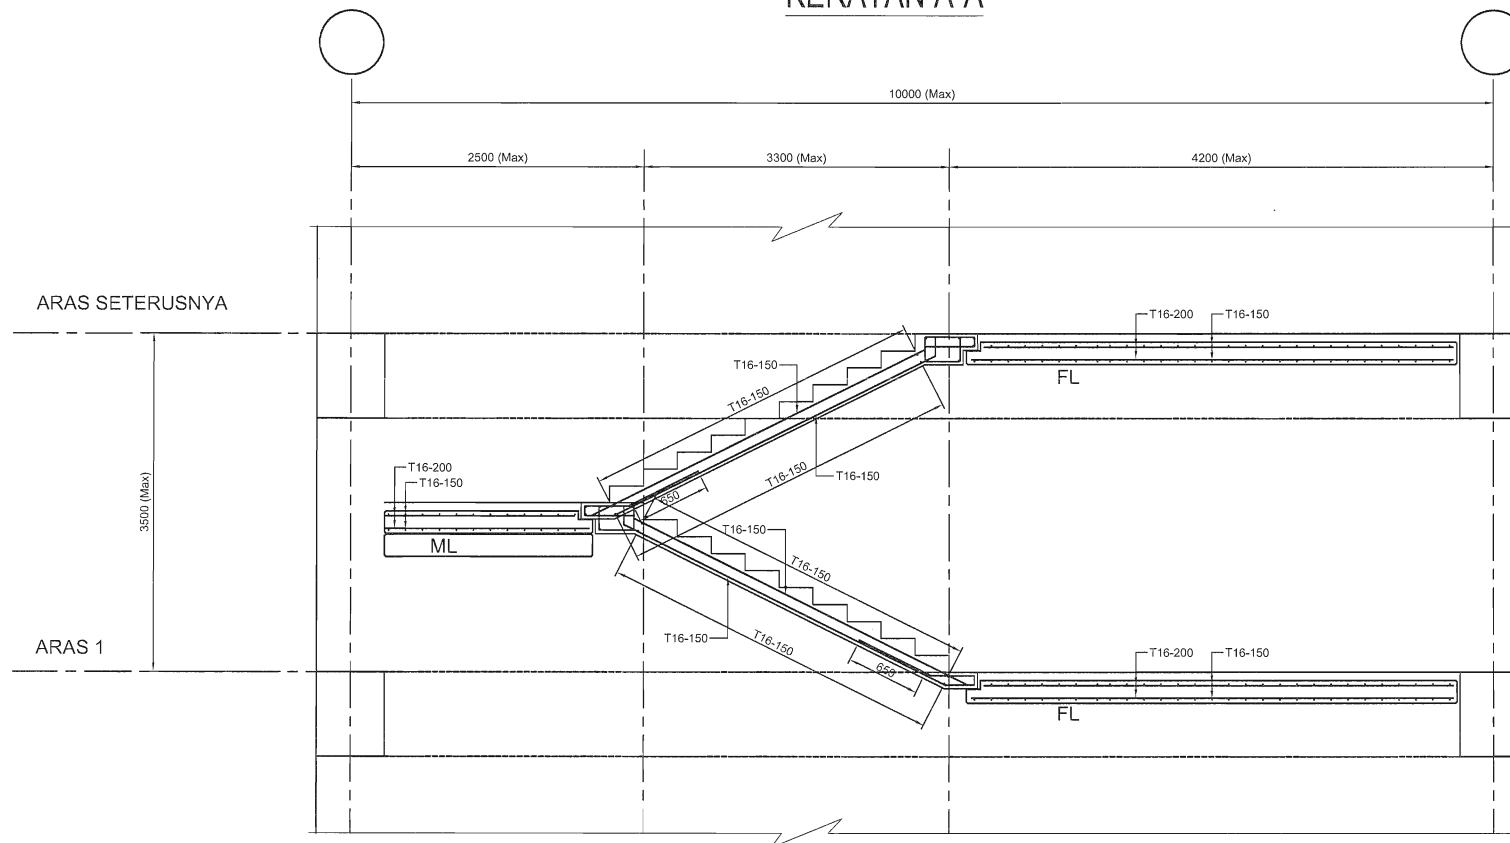

KERATAN B-B

NOTA:

PW : DINDING PRATUANG
 FL : PAPA PELANTAR PRATUANG ARAS LANTAI
 ML : PAPA PELANTAR PERTENGAHAN PRATUANG
 ST : TANGGA PRATUANG
 PB : RASUK PRATUANG
 PC : TIANG PRATUANG

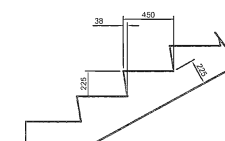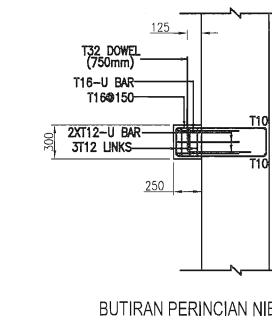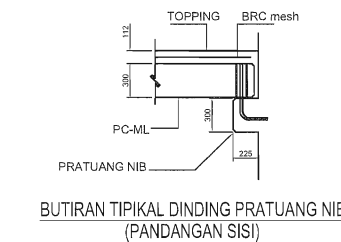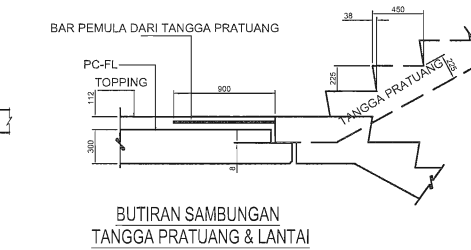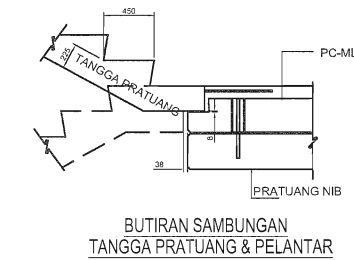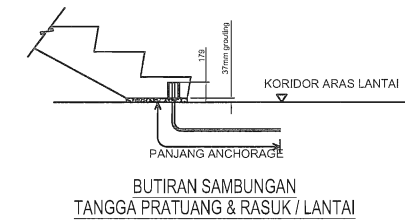

TETINGKAT	150mm
JEJAK	300mm
HIDUNG	25mm
CEKAK	150mm



JABATAN KERJA RAYA MALAYSIA
 CAWANGAN KEJURUTERAAN AWAM DAN STRUKTUR
 TINGKAT 4-10
 BLOK G, IBU PEJABAT JKR MALAYSIA
 NO.6, JALAN SULTAN SALAHUDDIN
 50480 KUALA LUMPUR

(NO. TEL: 03-2618 9171 & NO. FAX: 03-2618 9155)


PENGARAH KANAN :
 KAMALUDDIN BIN ABDUL RASHID
 PENGARAH KHIDMAT REKABENTUK :
 Ir. MUHAMMAD AZMAN BIN JAMRUS
 PENGARAH KHIDMAT PAKAR :
 Ir. HJH. NORMA BINTI NORMAN
 PENGARAH KEJURUTERAAN PAKAR STRUKTUR :
 Ir. MOHD NOOR AZUDIN BIN MANSOR
 KETUA PENOLONG PENGARAH :
 HAFIZAH BINTI ZAKARIA
 DIREKABENTUK :
 HAFIZAH BINTI ZAKARIA
 DISEMAK :

HURUF PETUNJUK	PINDAAN	TARIKH	TANDA TANGAN


NAMA PROJEK :
**LUKISAN PIWAI
 KOMPONEN STRUKTUR IBS
 BAGI BANGUNAN**

TAJUK LUKISAN :
**BUTIRAN
 TANGGA PRATUANG
 JENIS 3**


DILUKIS : NOR-HAFIZA BINTI ZULKIFFLI
 TARIKH : APRIL 2016 SKALA : N.T.S
 NO. LUKISAN :
 JKR/CAS/P-BS/PEL 15/ST/ST 03-2

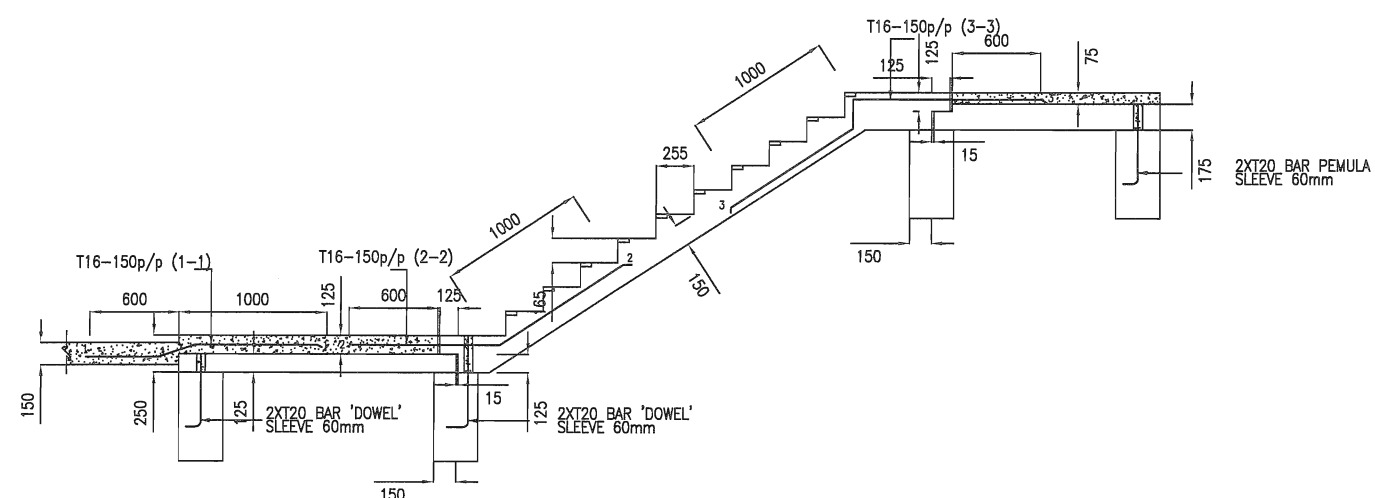


BUTIRAN A: BUTIRAN SAMBUNGAN TANGGA PRATUANG

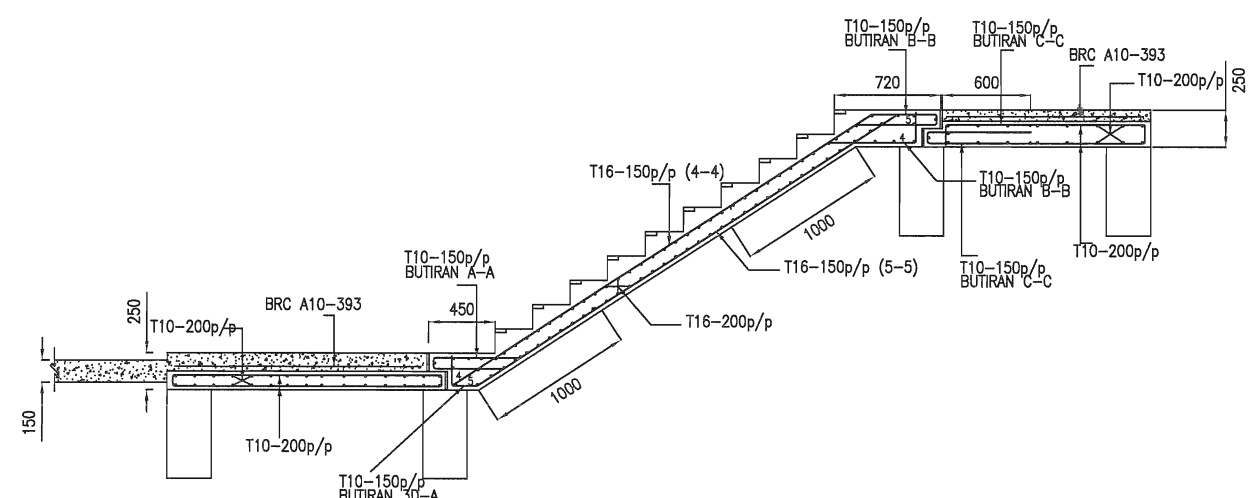


BUTIRAN A: BUTIRAN TETULANG TANGGA PRATUANG

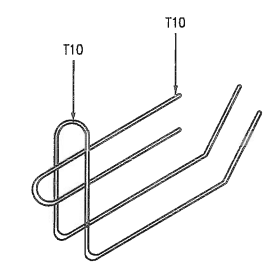


BUTIRAN A-A

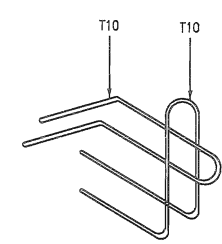

BUTIRAN B-B

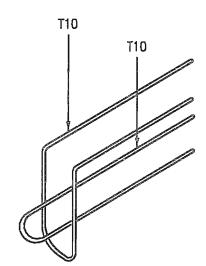


BUTIRAN C-C

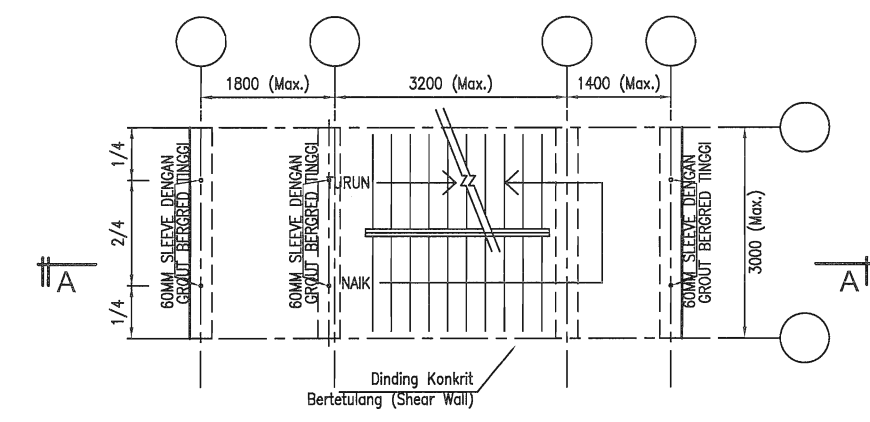

PELAN TANGGA

REKABENTUK TETULANG TANGGA PRA-TUANG ADALAH SERUPA BAGI ARAS SETERUSNYA

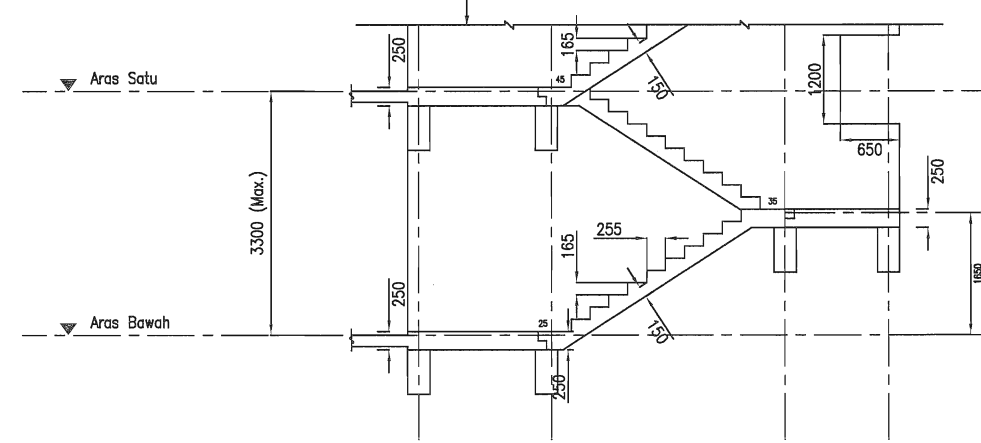

KERATAN A - A

NOTA:

TANGGA PRATUANG DI SOKONG OLEH RASUK



JABATAN KERJA RAYA MALAYSIA
CAWANGAN KEJURUTERAAN AWAM DAN STRUKTUR
TINGKAT 4-10
BLOK G, IBU PEJABAT JKR MALAYSIA
NO.6, JALAN SULTAN SALAHUDDIN
50480 KUALA LUMPUR

(NO. TEL: 03-2618 9171 & NO. FAX: 03-2618 9155)

PENGARAH KANAN :
KAMALUDDIN BIN ABDUL RASHID
PENGARAH KHIDMAT REKABENTUK :
Ir. MUHAMMAD AZMAN BIN JAMRUS
PENGARAH KHIDMAT PAKAR :
Ir. HJH. NORMA BINTI NORMAN
PENGARAH KEJURUTERAAN PAKAR STRUKTUR :
Ir. MOHD NOOR AZUDIN BIN MANSOR
KETUA PENOLONG PENGARAH :
HAFAZAH BINTI ZAKARIA
DIREKABENTUK :
HAFAZAH BINTI ZAKARIA
DISEMAK :

HURUF PETUNJUK	PINDAAN	TARIKH	TANDA TANGAN

NAMA PROJEK :
**LUKISAN PIAWAI
KOMPONEN STRUKTUR IBS
BAGI BANGUNAN**


TAJUK LUKISAN :
**BUTIRAN
TANGGA PRATUANG
JENIS 4**


DILUKIS : NORHAFAZA BINTI ZULKIFFLI

TARIKH : APRIL 2016 SKALA : N.T.S


NO. LUKISAN :
JKR/KS/P-BS/PEL 15/ST/ST 04

PRECAST CONNECTION

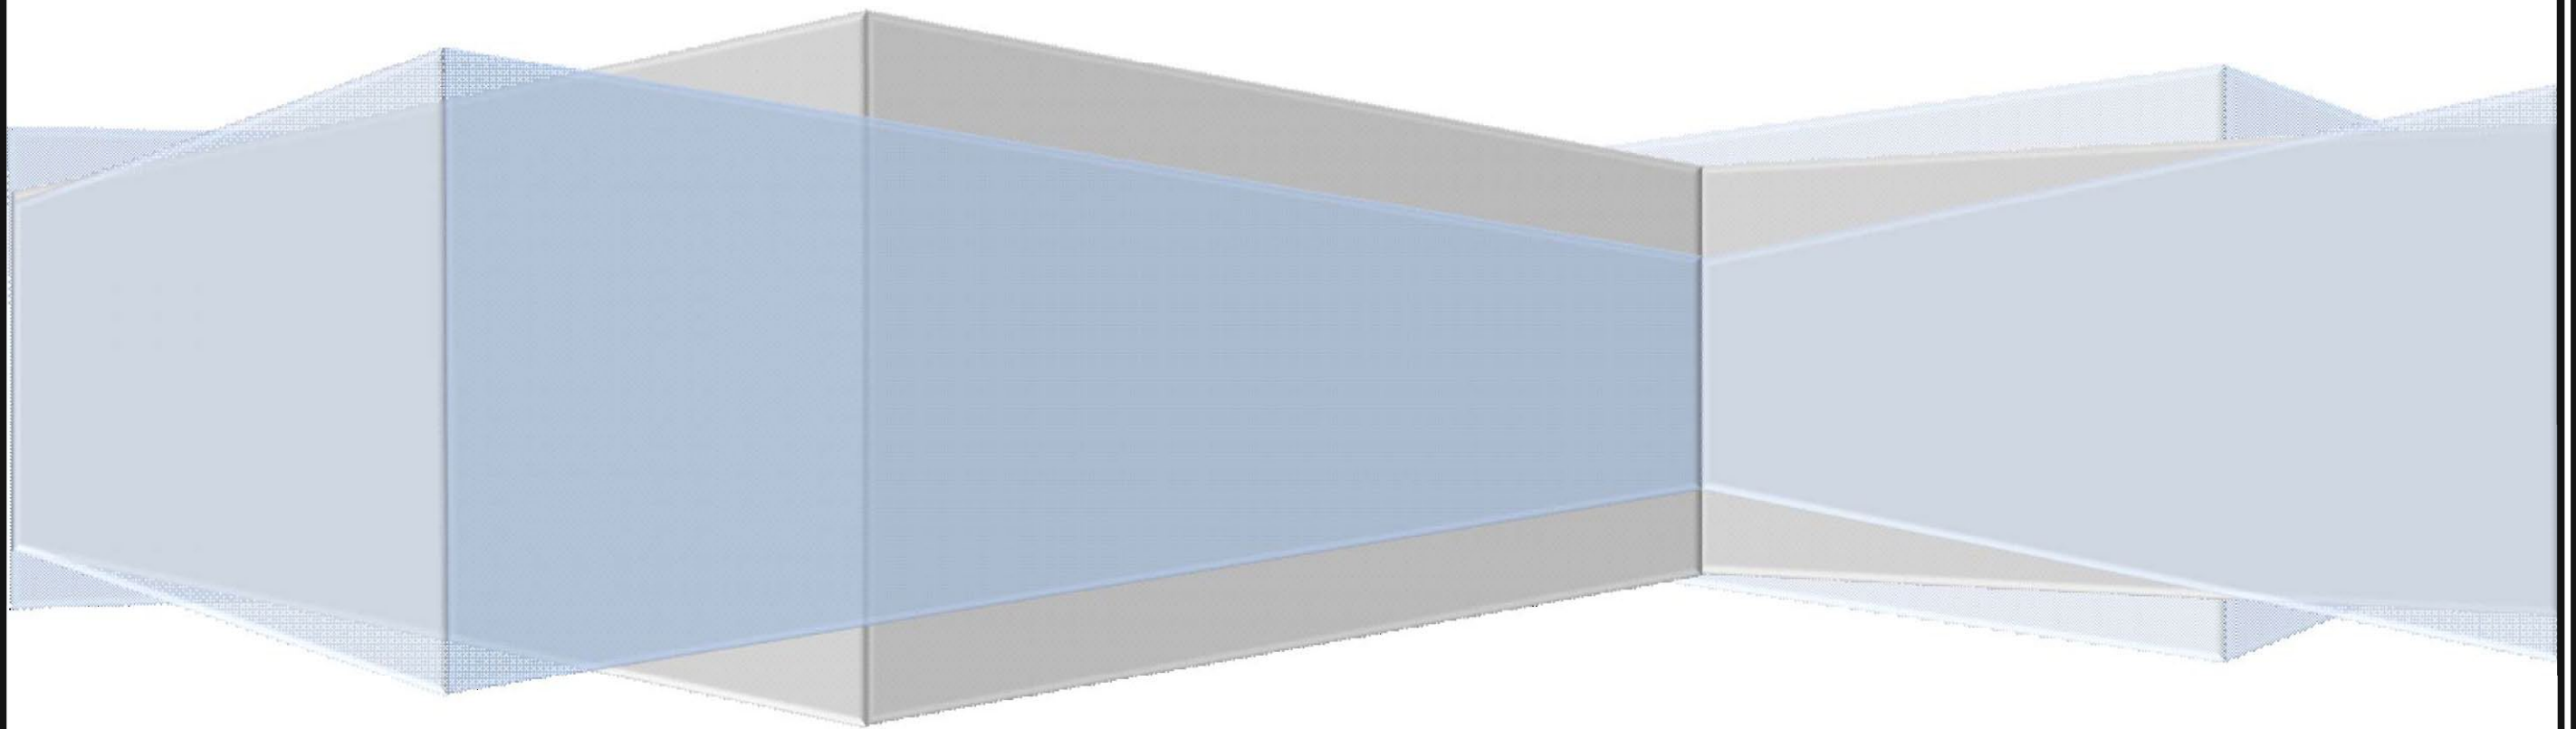


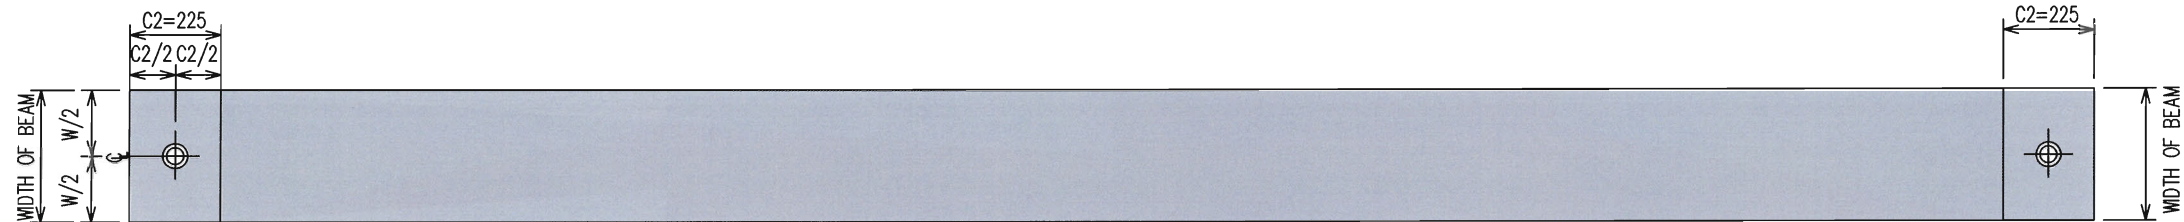


PLAN OF PRECAST BEAM

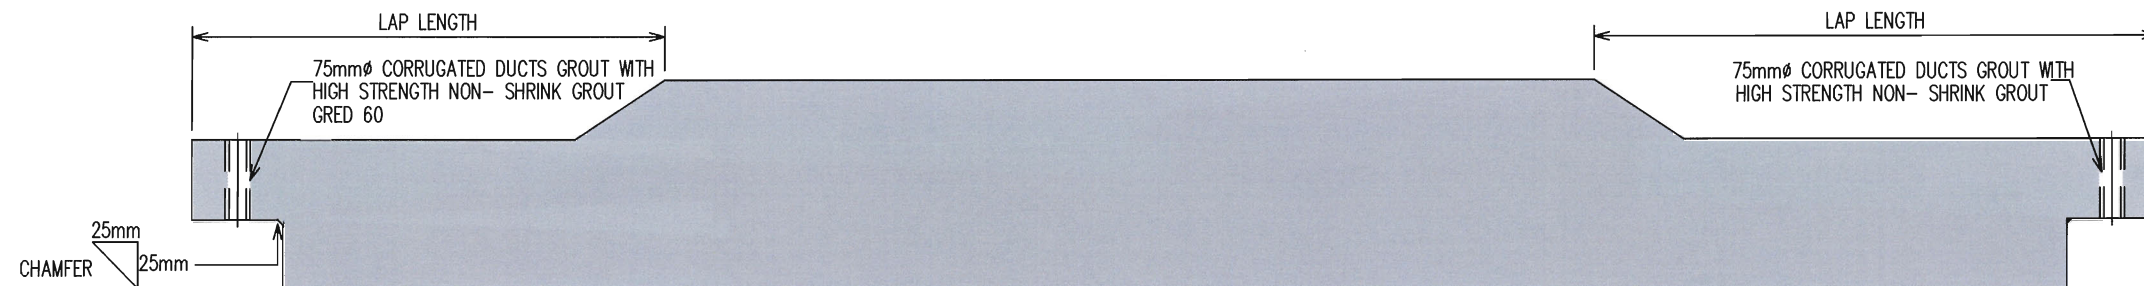


ELEVATION OF PRECAST BEAM

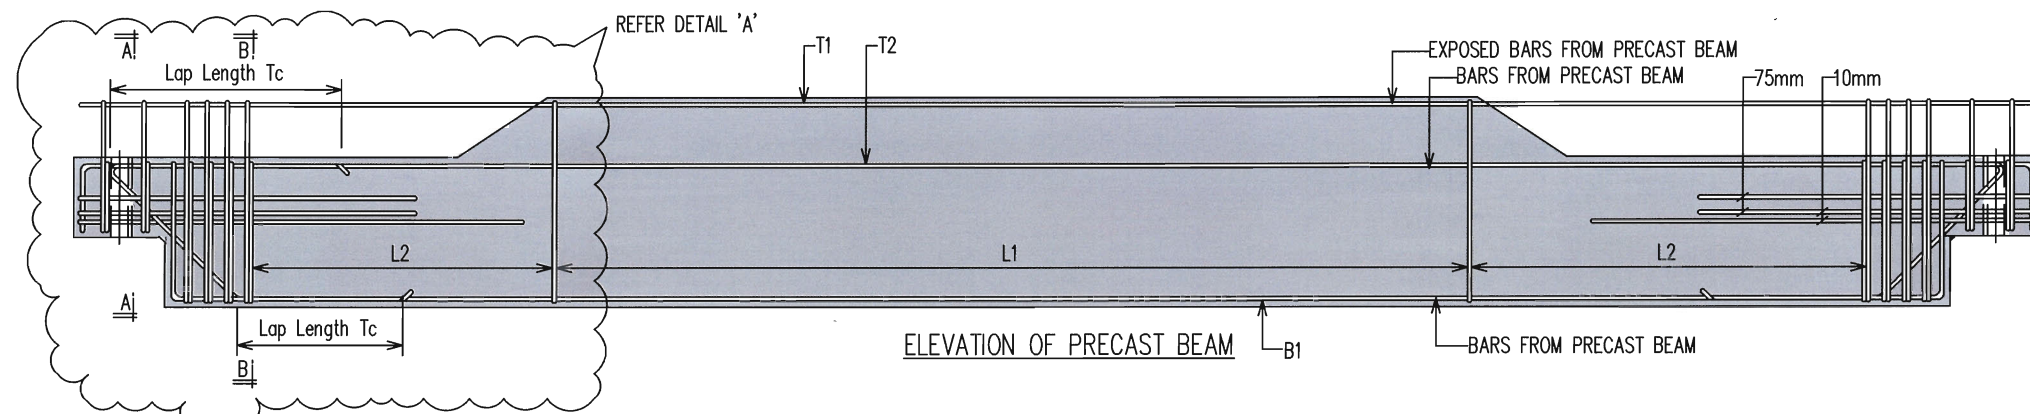


ELEVATION OF PRECAST BEAM

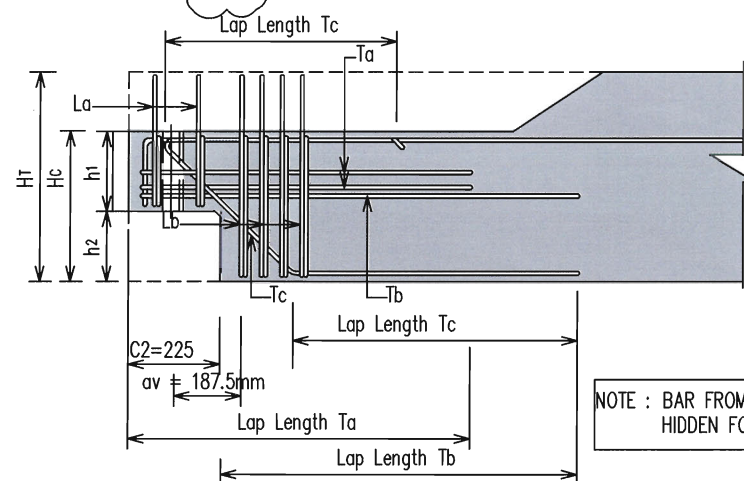


TYPICAL DETAIL 'A' OF HALF JOINT

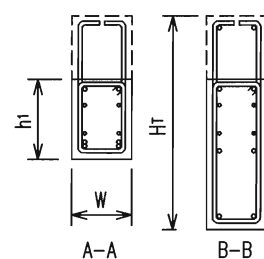

RECTANGULAR BEAM

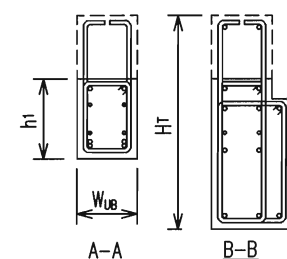


L BEAM

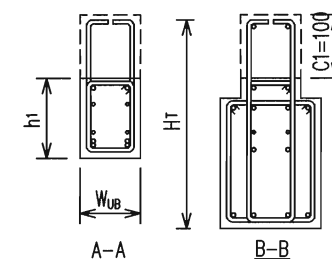


INVERTED T BEAM

NOTE : BAR FROM PRECAST BEAM IS HIDDEN FOR CLARIFICATION

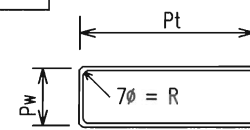

Lap Length, Ta

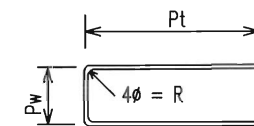

Lap Length, Tb

NOTES:
 Lap Length, Tc = 56φ
 Lap Length, Ta & Tb = 40φ
 Spacing La = 150mm c/c
 Spacing Lb = 50mm c/c
 Constant, C1 = 100mm
 C2 = 225mm
 L1, L2, T1, T2 AND B1- REFER IBS STRUCTURE COMPONENT STANDARD DRAWING FOR BUILDING
 W AND WUB

W(FOR RECTANGULAR BEAM) WUB (FOR L-BEAM OR INVERTED T BEAM)	Pw (mm)	Pt (mm)	R (mm)
300	226	40φ	7φ
350	276		
400	326		

W(FOR RECTANGULAR BEAM) WUB (FOR L-BEAM OR INVERTED T BEAM)	Pw (mm)	Pt (mm)	R (mm)
300	226	40φ	4φ
350	276		
400	326		



JABATAN KERJA RAYA MALAYSIA
 CAWANGAN KEJURUTERAAN AWAM DAN STRUKTUR
 TINGKAT 4-10
 BLOK G, IBU PEJABAT JKR MALAYSIA
 NO.6, JALAN SULTAN SALAHUDDIN
 50480 KUALA LUMPUR

(NO. TEL: 03-2618 9171 & NO. FAX: 03-2618 9155)

PENGARAH KANAN:
 KAMALUDDIN BIN ABDUL RASHID

PENGARAH KHIDMAT REKABENTUK :
 Ir. MUHAMMAD AZMAN BIN JAMRUS

PENGARAH KHIDMAT PAKAR DAN PENGURUSAN :
 Ir. H.H. NORMA BINTI NORMAN

KETUA PENOLONG PENGARAH KANAN :
 AHMAD ROSLI BIN ABDUL RAHMAN

PENOLONG PENGARAH KANAN :
 Ir. NADIA BINTI JAILAN

DIREKABENTUK :
 ZALEHA BINTI JAMBUL

DISEMAK :
 ABDUL KHALID S. ABDULLAH

HURUF PETUNJUK PINDAAN TARIKH TANDA TANGAN

NAMA PROJEK :
 LUKISAN PIAWAI
 KOMPONEN STRUKTUR IBS
 BAGI BANGUNAN

TAJUK LUKISAN :
 'PRECAST BEAM WITH HALF JOINT'

DILUKIS : ENGRU NORHUDA BINTI ENGRU ZAINAL AABIDIN
 TARIKH : APRIL 2016 SKALA : N.T.S

NO. LUKISAN :
 JKR.CKAS/P-IBS/PEL 15/CN/HJ 01

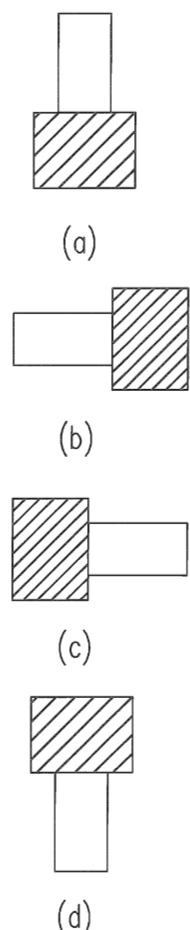
PLAN VIEW	HALF JOINT NAME	DIMENSION TYPE	SHEAR TYPE	SHEAR RANGE (kN)	W(RECTANGULAR BEAM) Wus(L & INVERTED T-BEAM) (mm)	H _T (mm)	H _c (mm)	h ₁ (mm)	h ₂ (mm)	REINFORCEMENT (T _a)	REINFORCEMENT (T _b)	REINFORCEMENT (T _c)	LINK (L _a)	LINK (L _b)
 (a) (b) (c) (d) LEGEND:  COLUMN  BEAM	HJ1	A1	1	0-100	300	600	500	300	200	2T16	2T20	2T16	2T12	3T12
			2	101-200						2T16	2T25	2T16	2T12	3T12
		A2	3	201-300	300	700	600	300	300	2T16	4T25	2T16	2T12	4T12
		A3	3	201-300	300	800	700	400	300	2T16	4T25	2T16	2T12	4T12
		A4	4	301-400	300	800	700	350	350	2T16	4T25	2T16	2T12	5T12
		B1	3	201-300	350	700	600	300	300	2T16	4T20	2T16	2T12	3T12
		B2	3	201-300	350	800	700	400	300	2T16	4T20	2T16	2T12	3T12
		B3	4	301-400	350	800	700	350	350	2T16	4T25	2T16	2T12	4T12
		C1	1	0-100	400	600	500	300	200	2T16	2T20	2T16	2T12	4T12
			2	101-200						2T16	2T25	2T16	2T12	5T12
		C2	3	201-300	400	700	600	300	300	2T16	2T25	2T16	2T12	3T12
		C3	3	201-300	400	800	700	400	300	2T16	2T25	2T16	2T12	4T12
		C4	4	301-400	400	800	700	350	350	2T16	4T25	2T16	2T12	5T12

TABLE 1



JABATAN KERJA RAYA MALAYSIA
CAWANGAN KEJURUTERAAN AWAM DAN STRUKTUR
TINGKAT 4-10
BLOK G, IBU PEJABAT JKR MALAYSIA
NO.6, JALAN SULTAN SALAHUDDIN
50480 KUALA LUMPUR

(NO. TEL: 03-2618 9171 & NO. FAX: 03-2618 9155)

PENGARAH KANAN:
KAMALUDDIN BIN ABUL RASHID

PENGARAH KHIDMAT REKABENTUK :
Ir. MUHAMMAD AZMAN BIN JAMRUS

PENGARAH KHIDMAT PAKAR DAN PENGURUSAN :
Ir. H.H. NORMA BINTI NORMAN

KETUA PENOLONG PENGARAH KANAN :
AHMAD ROSLI BIN ABUL RAHMAN

PENOLONG PENGARAH KANAN :
Ir. NADIA BINTI JAILAN

DIREKABENTUK :
ZALEHA BINTI JAMBUL

DISEMAK :
ABDUL KHALID S. ABDULLAH

HURUF PINDAAN :
TARIKH :
TANDA TANGGAH :

NAMA PROJEK :

LUKISAN PIAWAI
KOMPONEN STRUKTUR IBS
BAGI BANGUNAN

TAJUK LUKISAN :

TABLE 1-
'BEAM HALF-JOINT DETAILS'

DILUKIS : ENGRU NORHUDA BINTI ENGRU ZAHAL ABIDIN

TARIKH : APRIL 2016 SKALA : N.T.S

NO. LUKISAN :
JKR.CKAS/P-IBS/PEL 15/CN/HJ 02

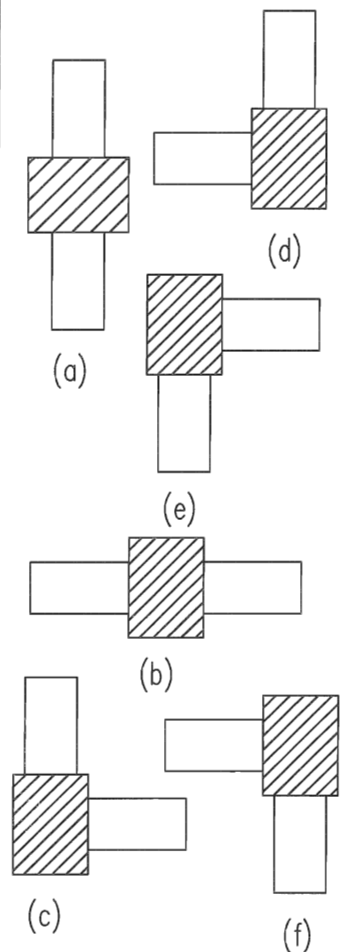
PLAN VIEW	HALF JOINT NAME	DIMENSION TYPE	SHEAR TYPE	SHEAR RANGE (kN)	W(RECTANGULAR BEAM) Wu(L & INVERTED T-BEAM) (mm)	H _T (mm)	H _C (mm)	h ₁ (mm)	h ₂ (mm)	REINFORCEMENT (T _a)	REINFORCEMENT (T _b)	REINFORCEMENT (T _c)	LINK (L _a)	LINK (L _b)
 (a) (b) (c) (d) (e) (f) LEGEND:  COLUMN  BEAM	HJ2	A1	1	0-100	300	600	500	300	200	2T16	2T20	2T16	2T12	3T12
			2	101-200						2T16	2T25	2T16	2T12	3T12
		A2	3	201-300	300	700	600	300	300	2T16	4T25	2T16	2T12	4T12
		A3	3	201-300	300	800	700	400	300	2T16	4T25	2T16	2T12	4T12
		A4	4	301-400	300	800	700	350	350	2T16	4T25	2T16	2T12	5T12
		B1	3	201-300	350	700	600	300	300	2T16	4T20	2T16	2T12	3T12
		B2	3	201-300	350	800	700	400	300	2T16	4T20	2T16	2T12	3T12
		B3	4	301-400	350	800	700	350	350	2T16	4T25	2T16	2T12	4T12
		C1	1	0-100	400	600	500	300	200	2T16	2T20	2T16	2T12	4T12
			2	101-200						2T16	2T25	2T16	2T12	5T12
		C2	3	201-300	400	700	600	300	300	2T16	2T25	2T16	2T12	3T12
		C3	3	201-300	400	800	700	400	300	2T16	2T25	2T16	2T12	4T12
		C4	4	301-400	400	800	700	350	350	2T16	4T25	2T16	2T12	5T12

TABLE 2



JABATAN KERJA RAYA MALAYSIA
CAWANGAN KEJURUTERAAN AWAM DAN STRUKTUR
TINGKAT 4-10
BLOK G, IBU PEJABAT JKR MALAYSIA
NO.6, JALAN SULTAN SALAHUDDIN
50480 KUALA LUMPUR

(NO. TEL: 03-2618 9171 & NO. FAX: 03-2618 9155)

PENGARAH KANAN:
KAMALUDDIN BIN ABDUL RASHID

PENGARAH KHIDMAT REKABENTUK :
Ir. MUHAMMAD AZMAN BIN JAMRUS

PENGARAH KHIDMAT PAKAR DAN PENGURUSAN :
Ir. H.H. NORMA BINTI NORMAN

KETUA PENOLONG PENGARAH KANAN :
AHMAD ROSLI BIN ABDUL RAHMAN

PENOLONG PENGARAH KANAN :
Ir. NADIA BINTI JAILAN

DIREKABENTUK :
ZALEHA BINTI JAMBUL

DISEMAK :
ABDUL KHALID S. ABDULLAH

HURUF PETUNJUK PINDAAN TARIKH TANDA TANGAN


PLAN VIEW	HALF JOINT NAME	DIMENSION TYPE	SHEAR TYPE	SHEAR RANGE (kN)	W(RECTANGULAR BEAM) W _{us} (L & INVERTED T-BEAM) (mm)	H _T (mm)	H _c (mm)	h ₁ (mm)	h ₂ (mm)	REINFORCEMENT (T _a)	REINFORCEMENT (T _b)	REINFORCEMENT (T _c)	LINK (L _a)	LINK (L _b)
 LEGEND:  COLUMN  BEAM	HJ3	A1	1	0–100	300	600	500	300	200	2T16	2T20	2T16	2T12	3T12
			2	101–200						2T16	2T25	2T16	2T12	3T12
		A2	3	201–300	300	700	600	300	300	2T16	4T25	2T16	2T12	4T12
		A3	3	201–300	300	800	700	400	300	2T16	4T25	2T16	2T12	4T12
		A4	4	301–400	300	800	700	350	350	2T16	4T25	2T16	2T12	5T12
		B1	3	201–300	350	700	600	300	300	2T16	4T20	2T16	2T12	3T12
		B2	3	201–300	350	800	700	400	300	2T16	4T20	2T16	2T12	3T12
		B3	4	301–400	350	800	700	350	350	2T16	4T25	2T16	2T12	4T12
		C1	1	0–100	400	600	500	300	200	2T16	2T20	2T16	2T12	4T12
			2	101–200						2T16	2T25	2T16	2T12	5T12
		C2	3	201–300	400	700	600	300	300	2T16	2T25	2T16	2T12	3T12
		C3	3	201–300	400	800	700	400	300	2T16	2T25	2T16	2T12	4T12
		C4	4	301–400	400	800	700	350	350	2T16	4T25	2T16	2T12	5T12

TABLE 3

			
JABATAN KERJA RAYA MALAYSIA CAWANGAN KEJURUTERAAN AWAM DAN STRUKTUR TINGKAT 4–10 BLOK G, IBU PEJABAT JKR MALAYSIA NO.6, JALAN SULTAN SALAHUDDIN 50460 KUALA LUMPUR (NO. TEL: 03–2618 9171 & NO. FAX: 03–2618 9155)			
PENGARAH KANAN: KAMALUDDIN BIN ABDUL RASHID			
PENGARAH KHIDMAT REKABENTUK : Ir. MUHAMMAD AZMAN BIN JAMRUS			
PENGARAH KHIDMAT PAKAR DAN PENGURUSAN : Ir. H.H. NORMA BINTI NORMAN			
KETUA PENOLONG PENGARAH KANAN : AHMAD ROSLI BIN ABDUL RAHMAN			
PENOLONG PENGARAH KANAN : Ir. NADIA BINTI JAILAN			
DIREKABENTUK : ZALEHA BINTI JAMBUL			
DISEMAK : ABDUL KHALID S. ABDOULLAH			
HURUF PETUNJUK	PINDAAN	TARIKH	TANDA TANGAN
NAMA PROJEK : LUKISAN PIAWAI KOMPONEN STRUKTUR IBS BAGI BANGUNAN			
TAJUK LUKISAN : TABLE 3– 'BEAM HALF-JOINT DETAILS'			
DILUKIS : ENGGU NORHUDA BINTI ENGGU ZAINAL AABIDIN			
TARIKH : APRIL 2016		SKALA : N.T.S	
NO. LUKISAN : JKR.CKAS/P-IBS/PEL 15/CN/HJ 04			


PLAN VIEW	HALF JOINT NAME	DIMENSION TYPE	SHEAR TYPE	SHEAR RANGE (kN)	W(RECTANGULAR BEAM) W _{us} (L & INVERTED T-BEAM) (mm)	H _T (mm)	H _c (mm)	h ₁ (mm)	h ₂ (mm)	REINFORCEMENT (T _a)	REINFORCEMENT (T _b)	REINFORCEMENT (T _c)	LINK (L _a)	LINK (L _b)
 (a) LEGEND:  COLUMN  BEAM	HJ4	A1	1	0-100	300	600	500	300	200	2T16	2T20	2T16	2T12	3T12
			2	101-200						2T16	2T25	2T16	2T12	3T12
		A2	3	201-300	300	700	600	300	300	2T16	4T25	2T16	2T12	4T12
		A3	3	201-300	300	800	700	400	300	2T16	4T25	2T16	2T12	4T12
		A4	4	301-400	300	800	700	350	350	2T16	4T25	2T16	2T12	5T12
		B1	3	201-300	350	700	600	300	300	2T16	4T20	2T16	2T12	3T12
		B2	3	201-300	350	800	700	400	300	2T16	4T20	2T16	2T12	3T12
		B3	4	301-400	350	800	700	350	350	2T16	4T25	2T16	2T12	4T12
		C1	1	0-100	400	600	500	300	200	2T16	2T20	2T16	2T12	4T12
			2	101-200						2T16	2T25	2T16	2T12	5T12
		C2	3	201-300	400	700	600	300	300	2T16	2T25	2T16	2T12	3T12
		C3	3	201-300	400	800	700	400	300	2T16	2T25	2T16	2T12	4T12
		C4	4	301-400	400	800	700	350	350	2T16	4T25	2T16	2T12	5T12

TABLE 4

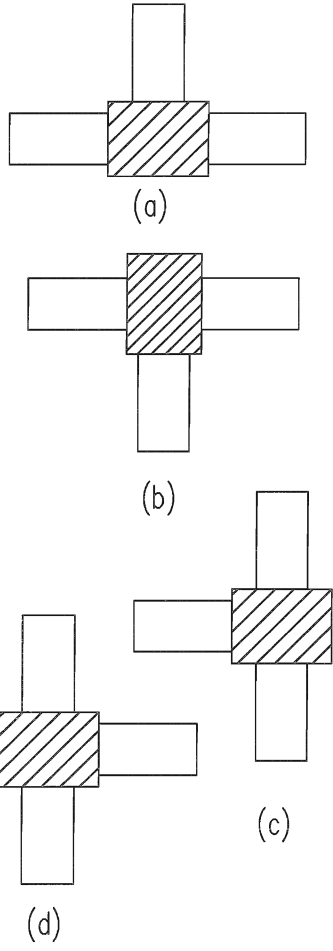

JABATAN KERJA RAYA MALAYSIA
CAWANGAN KEJURUTERAAN AWAM DAN STRUKTUR
TINGKAT 4-10
BLOK G, IBU PEJABAT JKR MALAYSIA
NO.6, JALAN SULTAN SALAHUDDIN
50480 KUALA LUMPUR

(NO. TEL: 03-2618 9171 & NO. FAX: 03-2618 9155)

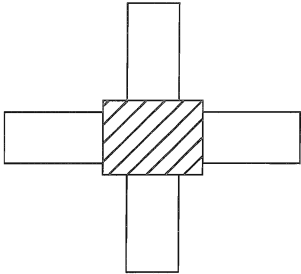PENGARAH KANAN:
KAMALUDDIN BIN ABDUL RASHID

PENGARAH KHIDMAT REKABENTUK :
Ir. MUHAMMAD AZMAN BIN JAMRUS

PENGARAH KHIDMAT PAKAR DAN PENGURUSAN
Ir. Hjh. NORMA BINTI NORMAN

KETUA PENOLONG PENGARAH KANAN :
AHMAD ROSLI BIN ABDUL RAHMAN

PENOLONG PENGARAH KANAN :
Ir. NADIA BINTI JAILAN

DIREKABENTUK :
ZALEHA BINTI JAMBUL

DISEMAK :
ABDUL KHALID S. ABDULLAH

HURUF
PETUNJUK

PINDAAN

TARIKH

TANDA
TANGAN

NAMA PROJEK :

LUKISAN PIAWAI
KOMPONEN STRUKTUR IBS
BAGI BANGUNAN

TAJUK LUKISAN :

TABLE 4-
'BEAM HALF-JOINT DETAILS'


DILUKIS : ENGRU NORHUDA BINTI ENGRU ZAINAL AABIDIN

TARIKH : APRIL 2016


SKALA : N.T.S

NO. LUKISAN :


JKR.CKAS/P-IBS/PEL 15/CH/HJ 05

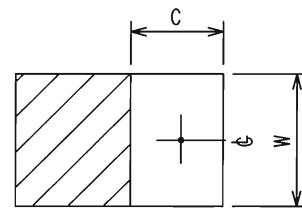


N1

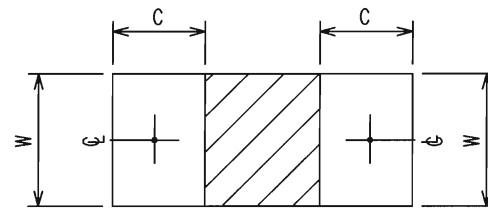

N2

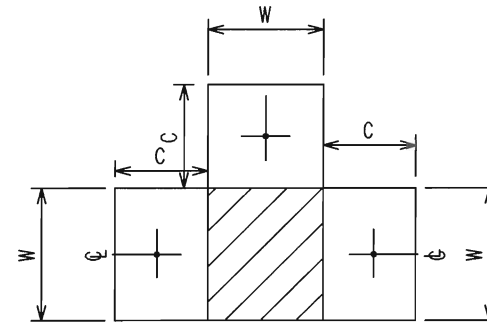


N3

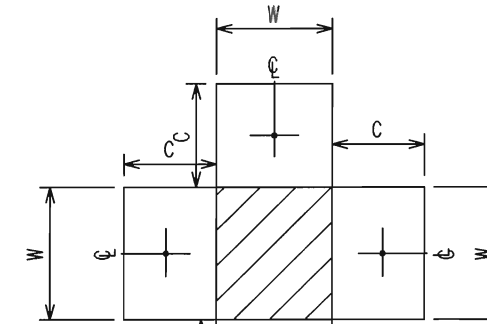


N4


TYPE OF NIB (N)
(PLAN VIEW)

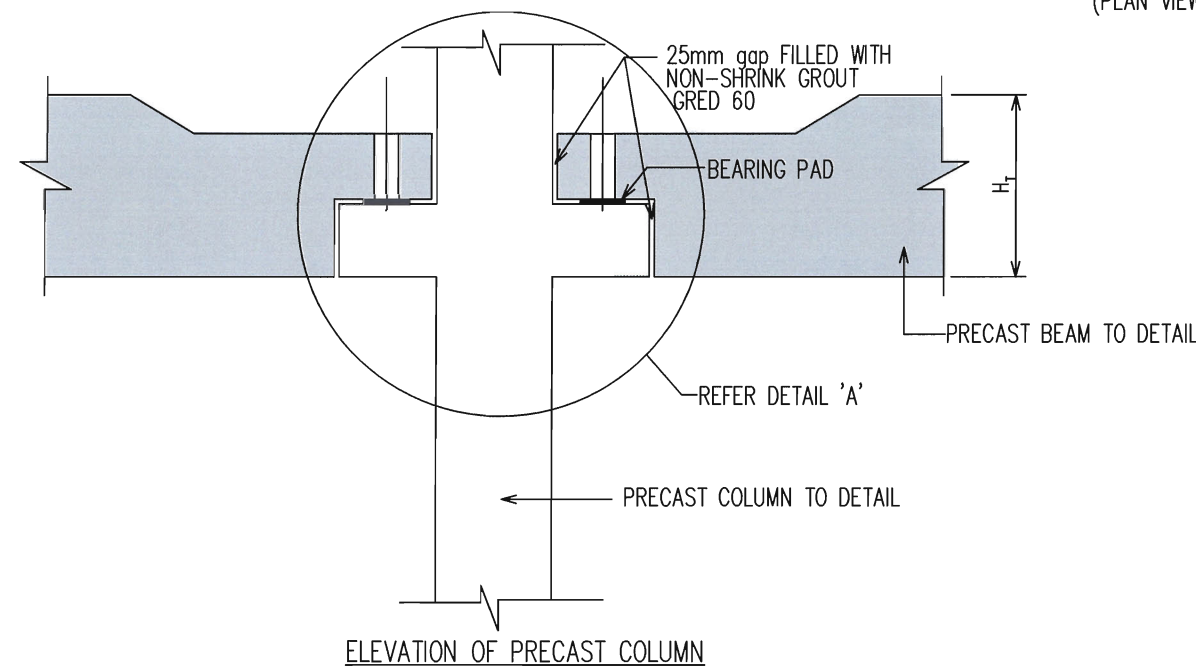


ELEVATION OF PRECAST COLUMN

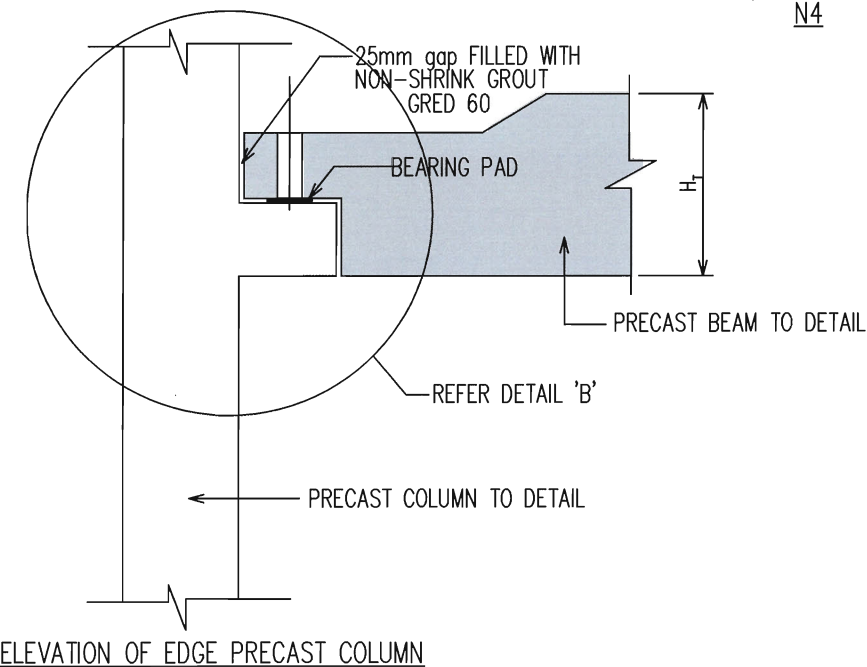


ELEVATION OF EDGE PRECAST COLUMN

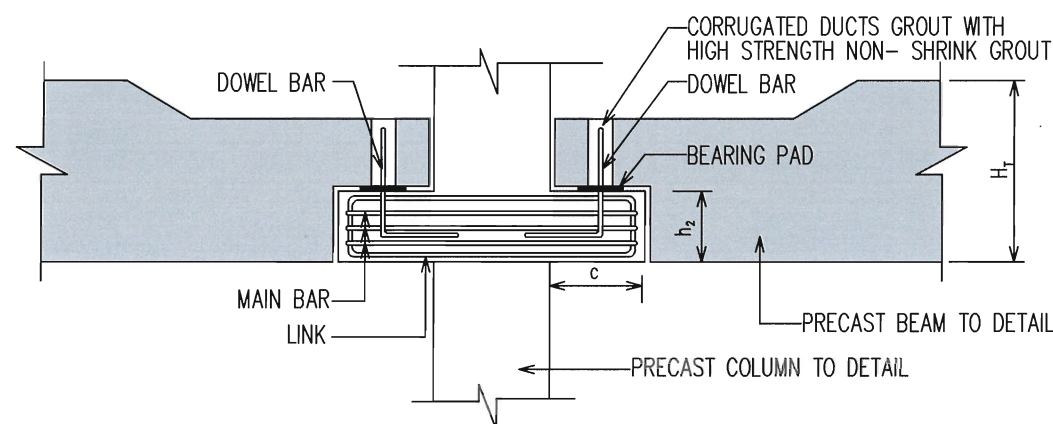

TYPICAL DETAIL 'A' OF COLUMN NIB

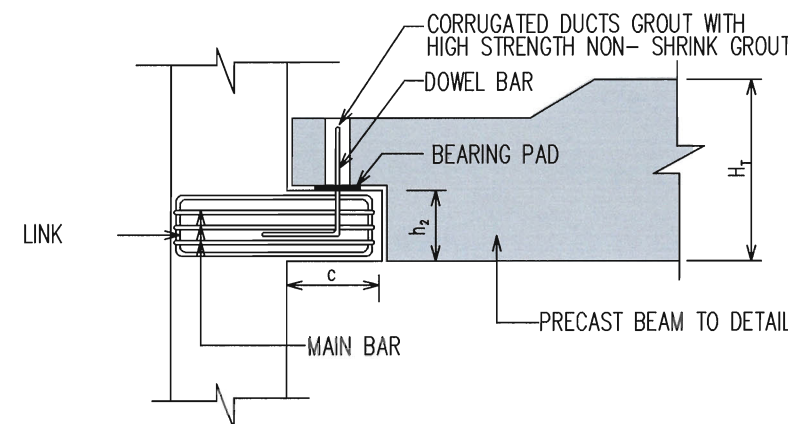

TYPICAL DETAIL 'B' OF COLUMN NIB

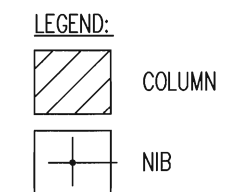

NOTES:

1. DIMENSIONAL VALUE FOR W, C & H TO REFER TO PRECAST BEAM DETAILS & HALFJOINT DETAIL DRAWING.
2. MAXIMUM NIB WIDTH, W MUST BE EQUAL OR LESS THAN THE SIZE OF THE ADJACENT COLUMN
3. USE BAR T25 FOR DOWEL BAR WITH MINIMUM LENGTH 40 TIMES DIAMETER OF BAR.
4. CORRUGATED DUCTS 75mm ϕ



JABATAN KERJA RAYA MALAYSIA
CAWANGAN KEJURUTERAAN AWAM DAN STRUKTUR
TINGKAT 4-10
BLOK G, IBU PEJABAT JKR MALAYSIA
NO.6, JALAN SULTAN SALAHUDDIN
50480 KUALA LUMPUR

(NO. TEL: 03-2618 9171 & NO. FAX: 03-2618 9155)

PENGARAH KANAN:
KAMALUDDIN BIN ABDUL RASHID

PENGARAH KHIDMAT REKABENTUK :
Ir. MUHAMMAD AZMAN BIN JAMRUS

PENGARAH KHIDMAT PAKAR DAN PENGURUSAN :
Ir. H.H. NORMA BINTI NORMAN

KETUA PENOLONG PENGARAH KANAN :
AHMAD ROSLI BIN ABDUL RAHMAN

PENOLONG PENGARAH KANAN :
Ir. NADIA BINTI JAILAN

DIREKABENTUK :
MOHAMAD FIRDAUS JAMALUDDIN

DISEMAK :
NOR IFITIAH IBRAHIM

HURUF PETUNJUK

PINDAAN

TARIKH

TANDA TANGAN

NAMA PROJEK :

LUKISAN PIAWAI

KOMPONEN STRUKTUR IBS

BAGI BANGUNAN

TAJUK LUKISAN :

TYPICAL DETAIL OF NIB

CONNECTION





DILUKIS : MOHD SAIPUL ASRAFI BIN HARON

TARIKH : APRIL 2016

SKALA : N.T.S

NO. LUKISAN :

JKR.CKAS/P-IBS/PEL 15/CN/NIB 01

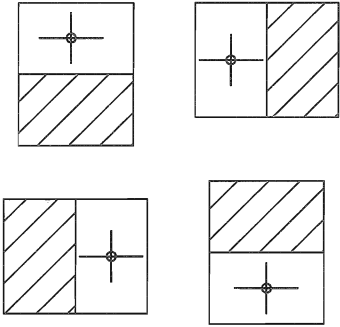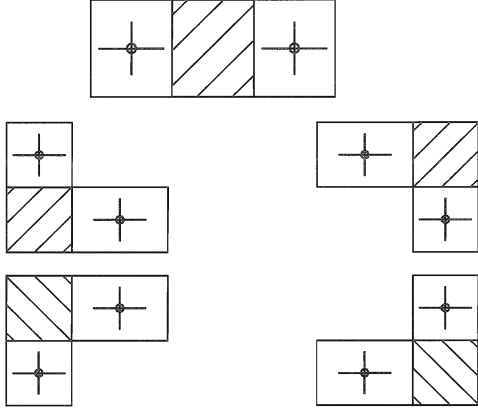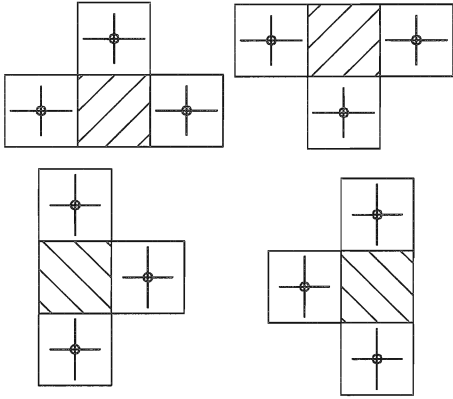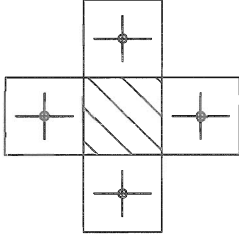TYPE OF NIB (N)	SHEAR TYPE	DESIGN SHEAR RANGE (kN)	MINIMUM DEPTH OF NIB, (h_2)	MAIN BAR	LINK	BEARING PAD (width x length x thickness) mm	SELECTION OF NIB ORIENTATION
N1	1	0-100	200	3T16	2T12	W x (1/2)C x 5	
	2	101-200	200	4T16	4T12		
	3	201-300	300	4T20	3T16		
	4	301-400	350	4T25	4T16		
N2	1	0-100	200	3T16	2T12	W x (1/2)C x 5	
	2	101-200	200	4T16	4T12		
	3	201-300	300	4T20	3T16		
	4	301-400	350	4T25	4T16		
N3	1	0-100	200	3T16	2T12	W x (1/2)C x 5	
	2	101-200	200	4T16	4T12		
	3	201-300	300	4T20	3T16		
	4	301-400	350	4T25	4T16		
N4	1	0-100	200	3T16	2T12	W x (1/2)C x 5	
	2	101-200	200	4T16	4T12		
	3	201-300	300	4T20	3T16		
	4	301-400	350	4T25	4T16		

LEGEND:



COLUMN



NIB



JABATAN KERJA RAYA MALAYSIA
CAWANGAN KEJURUTERAAN AWAM DAN STRUKTUR
TINGKAT 4-10
BLOK G, IBU PEJABAT JKR MALAYSIA
NO.6, JALAN SULTAN SALAHUDDIN
50480 KUALA LUMPUR

(NO. TEL: 03-2618 9171 & NO. FAX: 03-2618 9155)

PENGARAH KANAN:
KAMALUDDIN BIN ABDUL RASHID

PENGARAH KHIDMAT REKABENTUK :
Ir. MUHAMMAD AZMAN BIN JAMRUS

PENGARAH KHIDMAT PAKAR DAN PENGURUSAN :
Ir. HJ. NORMA BINTI NORMAN

KETUA PENOLONG PENGARAH KANAN :
AHMAD ROSLI BIN ABDUL RAHMAN

PENOLONG PENGARAH KANAN :
Ir. NADIA BINTI JAILAN

DIREKABENTUK :
MOHAMAD FIRDAUS JAMALUDDIN

DISEMAK :
NOR IFITAH IBRAHIM

HURUF
PETUNJUK

PINDAAN

TARIKH

TANDA
TANGAN

NAMA PROJEK :

LUKISAN PIAWAI
KOMPONEN STRUKTUR IBS
BAGI BANGUNAN

TAJUK LUKISAN :

NIB CONNECTION TABLE









DILUKIS : MOHD SAIPUL ASRAFI BIN HARON

TARIKH : APRIL 2016

SKALA : N.T.S

NO. LUKISAN :

JKR.CKAS/P-IBS/PEL 15/CN/NIB 02

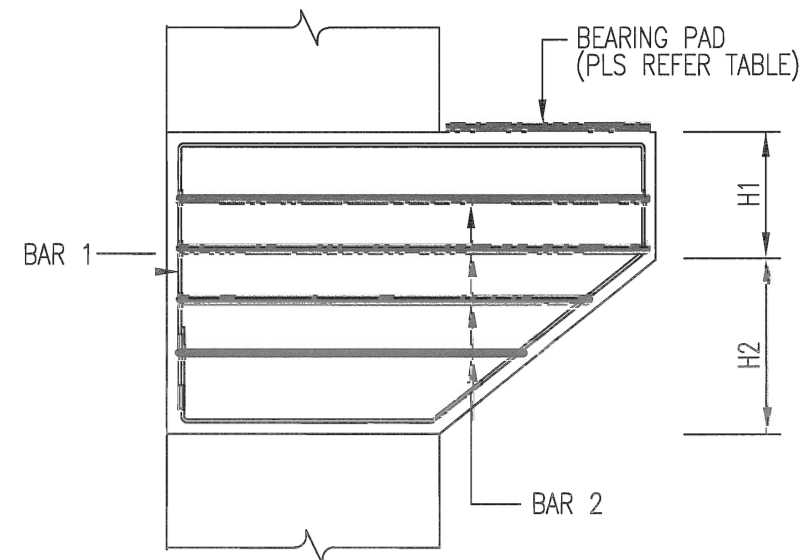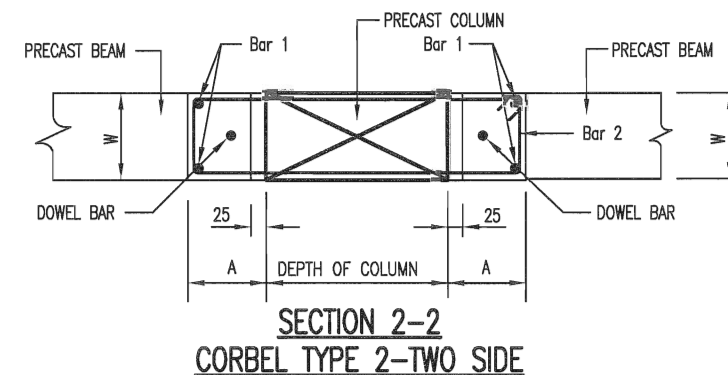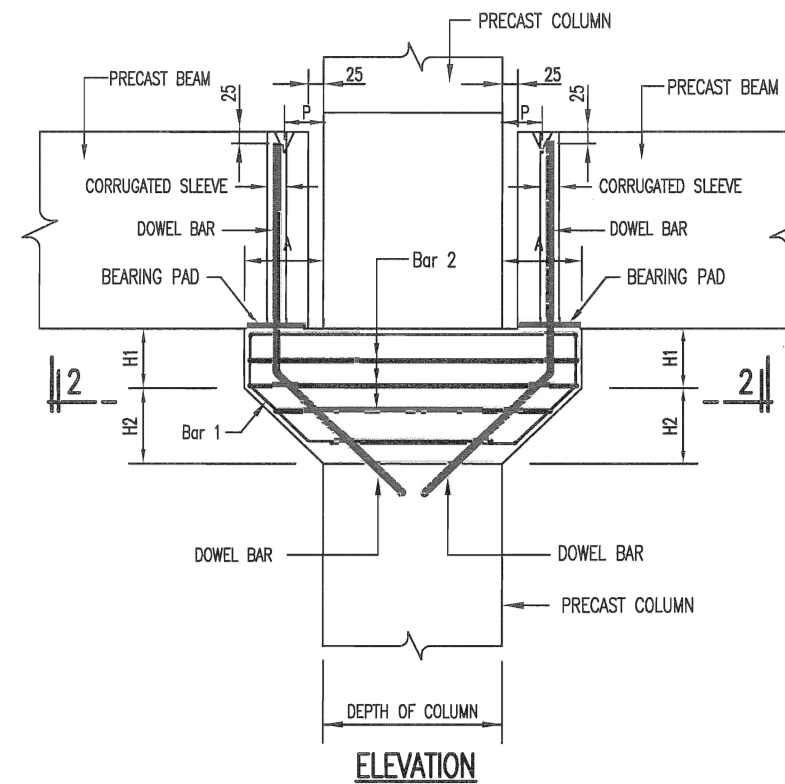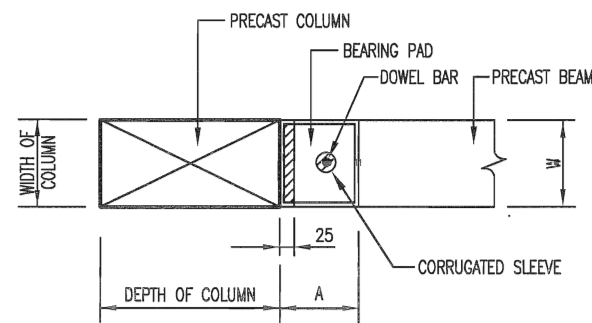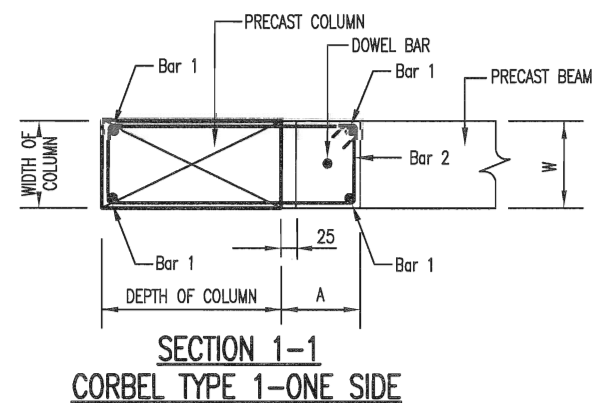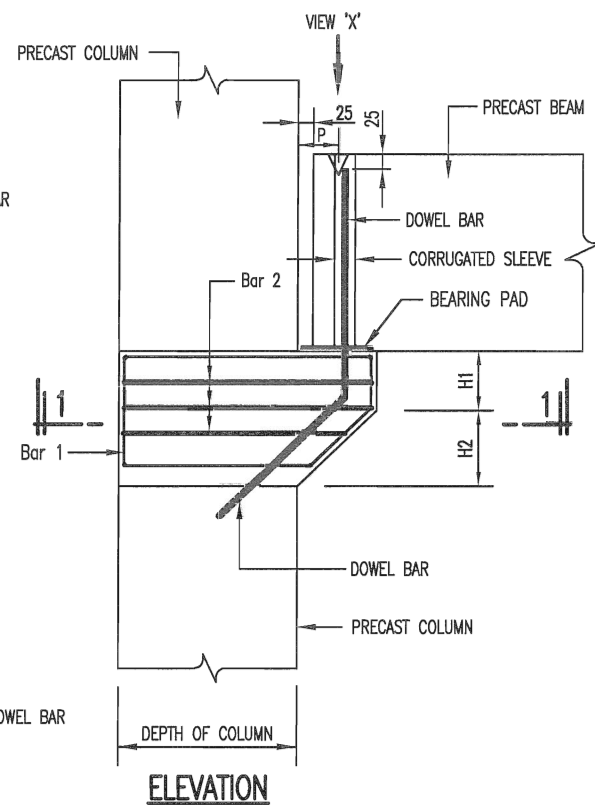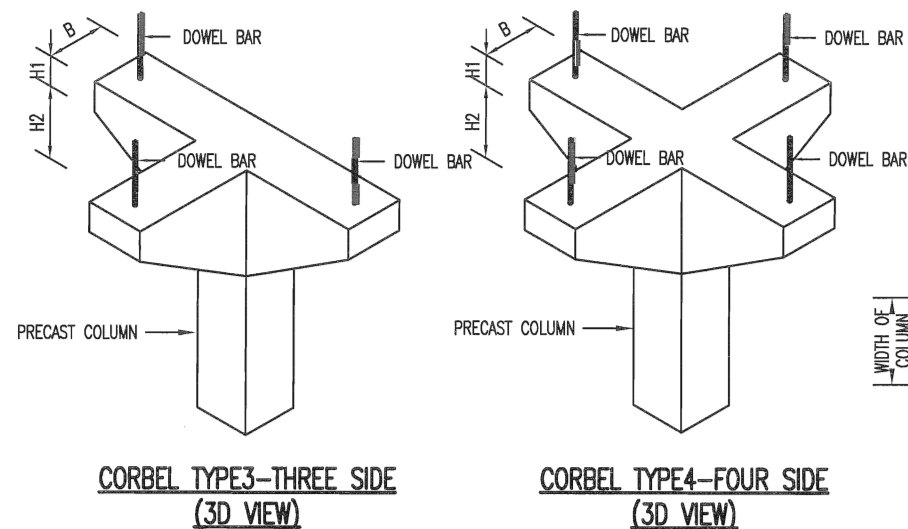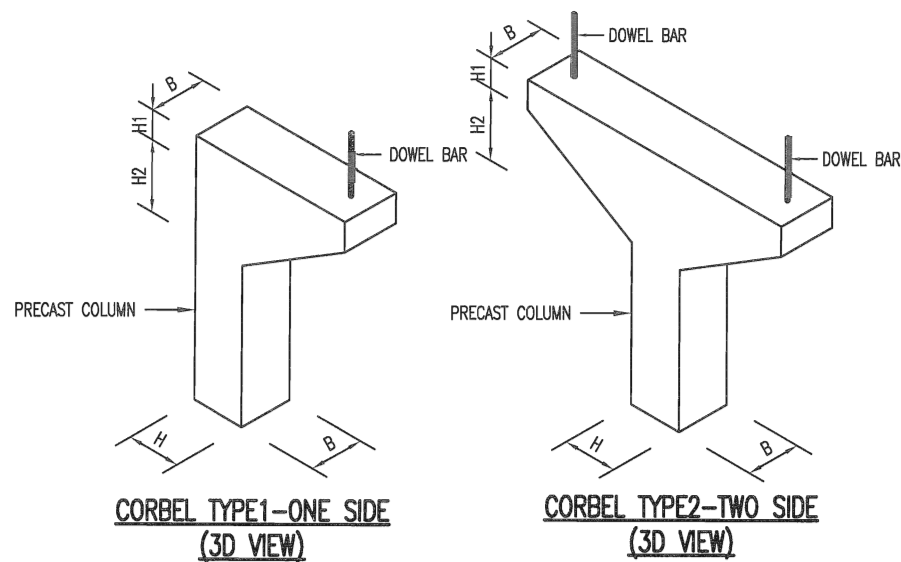

NOTES:

- 1) FOR CORBEL TYPE 3 :
ARRANGEMENT OF BARS, COMBINATION OF TYPE 1 & 2
- 2) FOR CORBEL TYPE 4 :
ARRANGEMENT OF BARS, TYPE 2 BOTH DIRECTIONS.

SPECIFICATIONS :-

- 1) MIN CONCRETE GRADE C30/37
(PRECAST AND CAST IN-SITU CONCRETE)
- 2) FIRE RESISTANCE = 2 HOURS
- 3) CHARACTERISTIC OF STEEL REINFORCEMENT
a) HIGH TENSILE (T), $f_y = 460 \text{ N/mm}^2$
b) MILD STEEL (R), $f_y = 250 \text{ N/mm}^2$
- 4) P DENOTES ULTIMATE POINT LOAD TRANSMIT TO THE CORBEL (kN) & IS DISTANCE FROM THE FACE OF COLUMN TO P
- 5) ONLY CORBEL TYPE 1 AND CORBEL TYPE 2 ARE PRESENTED IN THIS CATALOGUE. FOR OTHER TYPE, SHALL REFER TO COMPETENT PROFESSIONAL PERSONNEL
- 6) THE DESIGN HAVE BEEN PREPARED IN ACCORDANCE WITH BS 8110(1997)
- 7) CONCRETE COVER 40mm.
- 8) ANCHORAGE LENGTH FOR DOWEL BAR IS 40 ϕ .
- 9) DOWEL BAR IS 25mm ϕ .
- 10) CORRUGATED SLEEVE IS 55mm ϕ .



JABATAN KERJA RAYA MALAYSIA
CAWANGAN KEJURUTERAAN AWAM DAN STRUKTUR
TINGKAT 4-10
BLOK G, IBU PEJABAT JKR MALAYSIA
NO.6, JALAN SULTAN SALAHUDDIN
50480 KUALA LUMPUR

(NO. TEL: 03-2618 9171 & NO. FAX: 03-2618 9155)

PENGARAH KANAN:
KAMALUDDIN BIN ABDUL RASHID

PENGARAH KHIDMAT REKABENTUK :
Ir. MUHAMMAD AZMAN BIN JAMRUS

PENGARAH KHIDMAT PAKAR DAN PENGURUSAN :
Ir. HJH. NORMA BINTI NORMAN

KETUA PENOLONG PENGARAH KANAN :
Ir. IHSAN BIN ATAN

KETUA PENOLONG PENGARAH :
ABD. LATIF BIN SIRIN

DIREKABENTUK :
SITI AISAH BINTI MAT YACOB

DISEMAK :
MUNIRAH BINTI MOHAMAD

HURUF PETUNJUK: PINDAAN: TARIKH: TANDA TANGAN:

PROJEK :

LUKISAN PIAWAI

KOMPONEN STRUKTUR IBS

BAGI BANGUNAN





TAJUK LUKISAN :

CORBEL CONNECTION

DILUKIS : FARIDAH BINTI SITI

TARIKH : SEPTEMBER 2015 SKALA : 1/1.5

NO. LUKISAN :
JALAN P-05/PEL 14/01/09 01

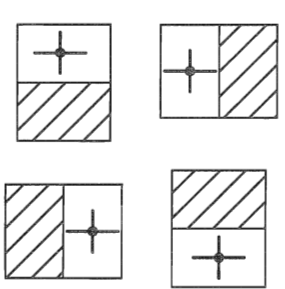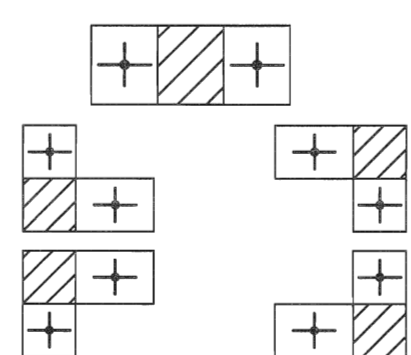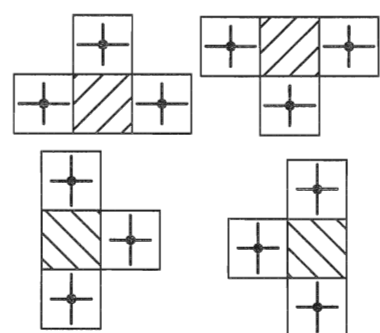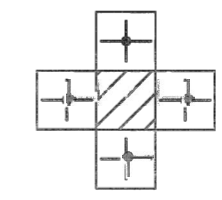TYPE OF CORBEL (CR)	SHEAR TYPE	DESIGN SHEAR RANGE (kN)	MINIMUM DEPTH OF CORBEL, (h_1)	MINIMUM DEPTH OF CORBEL, (h_2)	BAR 1	BAR 2	BEARING PAD (width x length x thickness) mm	SELECTION OF CORBEL ORIENTATION
CR1	1	0-100	200	150	4T12	3T10	$W \times (1/2)C \times 5$	
	2	101-200	200	150	4T12	3T10		
	3	201-300	200	150	3T16	3T10		
	4	301-400	200	150	4T20	4T10		
	5	401-500	200	150	4T20	4T10		
	6	501-600	200	150	4T25	4T10		
CR2	1	0-100	200	150	4T12	3T10	$W \times (1/2)C \times 5$	
	2	101-200	200	150	4T12	3T10		
	3	201-300	200	150	3T16	3T10		
	4	301-400	200	150	4T20	4T10		
	5	401-500	200	150	4T20	4T10		
	6	501-600	200	150	4T25	4T10		
CR3	1	0-100	200	150	4T12	3T10	$W \times (1/2)C \times 5$	
	2	101-200	200	150	4T12	3T10		
	3	201-300	200	150	3T16	3T10		
	4	301-400	200	150	4T20	4T10		
	5	401-500	200	150	4T20	4T10		
	6	501-600	200	150	4T25	4T10		
CR4	1	0-100	200	150	4T12	3T10	$W \times (1/2)C \times 5$	
	2	101-200	200	150	4T12	3T10		
	3	201-300	200	150	3T16	3T10		
	4	301-400	200	150	4T20	4T10		
	5	401-500	200	150	4T20	4T10		
	6	501-600	200	150	4T25	4T10		

LEGEND:



COLUMN



CORBEL



JABATAN KERJA RAYA MALAYSIA
CAWANGAN KEJURUTERAAN AWAM DAN STRUKTUR
TINGKAT 4-10
BLOK G, IBU PEJABAT JKR MALAYSIA
NO.6, JALAN SULTAN SALAHUDDIN
50480 KUALA LUMPUR

(NO. TEL: 03-2618 9171 & NO. FAX: 03-2618 9155)

PENGARAH KANAN:

KAMALUDDIN BIN ABDUL RASHID

PENGARAH KHIDMAT REKABENTUK:

Ir. MUHAMMAD AZMAN BIN JAMRUS

PENGARAH KHIDMAT PAKAR DAN PENGURUSAN:

Ir. H.H. NORMA BINTI NORMAN

KETUA PENOLONG PENGARAH KANAN:

Ir. IHSAN BIN ATAN

KETUA PENOLONG PENGARAH:

ABD. LATIF BIN SIRIN

DIREKABENTUK:

SITI AISAH BINTI MAT YACOB

DISEMAK:

MUNIRAH BINTI MOHAMAD

HURUF

PETUNJUK

PINDAAN

TARIKH

TANDA

TANGAN

NAMA PROJEK:

LUKISAN PIAWH

KOMPONEN STRUKTUR IBS

BAGI BANGUNAN

TAKLUKSIN:

CORBEL CONNECTION TABLE

DILUKIS: FICHAH BINTI SADIQ

TARIKH: SEPTEMBER 2015

SKALA: N.T.S

NO. LUKISAN:

000000-000000-000000

000000-000000-000000

CAWANGAN KEJURUTERAAN AWAM DAN STRUKTUR
BLOK G, IBU PEJABAT JKR MALAYSIA,
JALAN SULTAN SALAHUDDIN, KUALA LUMPUR