



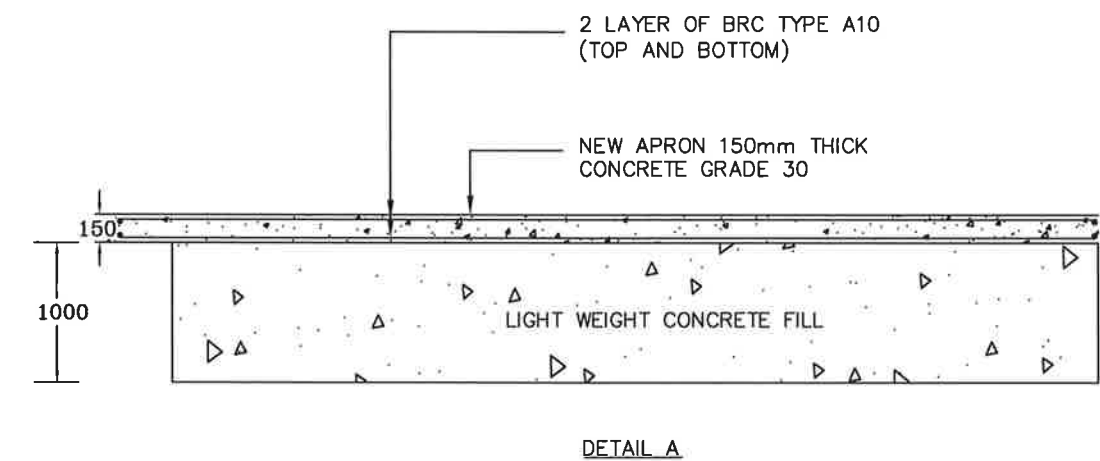

TYPE 1

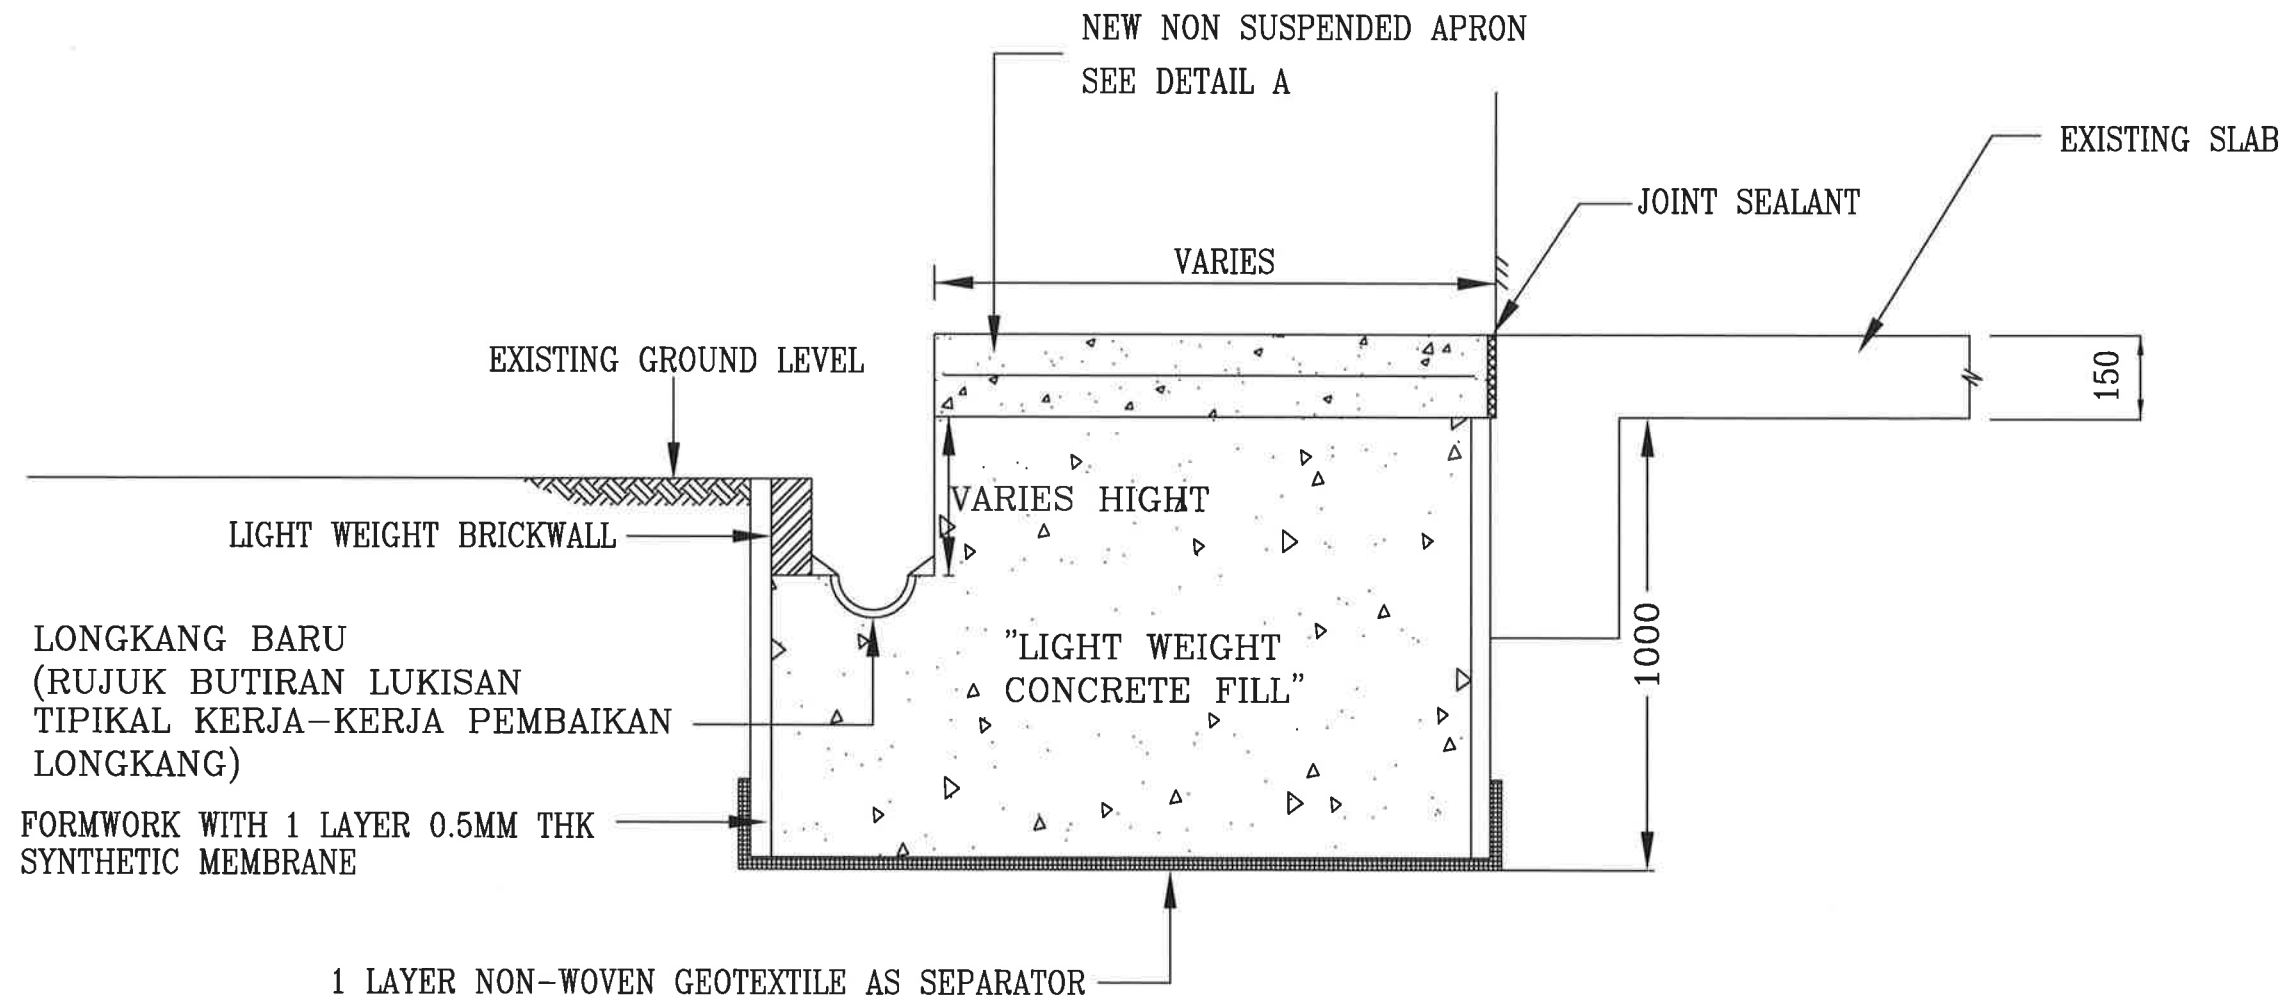

CAWANGAN KEJURUTERAAN GEOTEKNIK
JABATAN KERJA RAYA MALAYSIA
BAHAGIAN KHIDMAT PAKAR & FORENSIK
CAWANGAN KEJURUTERAAN GEOTEKNIK
IBU PEJABAT JKR MALAYSIA
TINGKAT 23A, MENARA PJD
JALAN TUN RAZAK
50400 KUALA LUMPUR
(No. TEL : 03-26184611 & No. FAX : 03-40412012)

PENGARAH CAWANGAN:
Ir. ABDUL HADI BIN ABDUL AZIZ

JURUTERA AWAM PENGUASA KANAN :
RAZALI BIN CHE EMBI

JURUTERA AWAM KANAN :
Ir. NORZIATY BINTI MOHD NOOR

HURUF
PETUNJUK

PINDAAN

TARIKH

T.T.

SKALA : NTS

TARIKH :

DILUKIS : OTHMAN


DIREKABENTUK : MOHAMAD YUSTAFARI

DISEMAK : Ir. NORZIATY BINTI MOHD NOOR

PROJEK :

TAJUK : TYPE 1 - REMEDIAL WORKS FOR NON SUSPENDED APRON
- LIGHT WEIGHT FILL

No. LUKISAN :

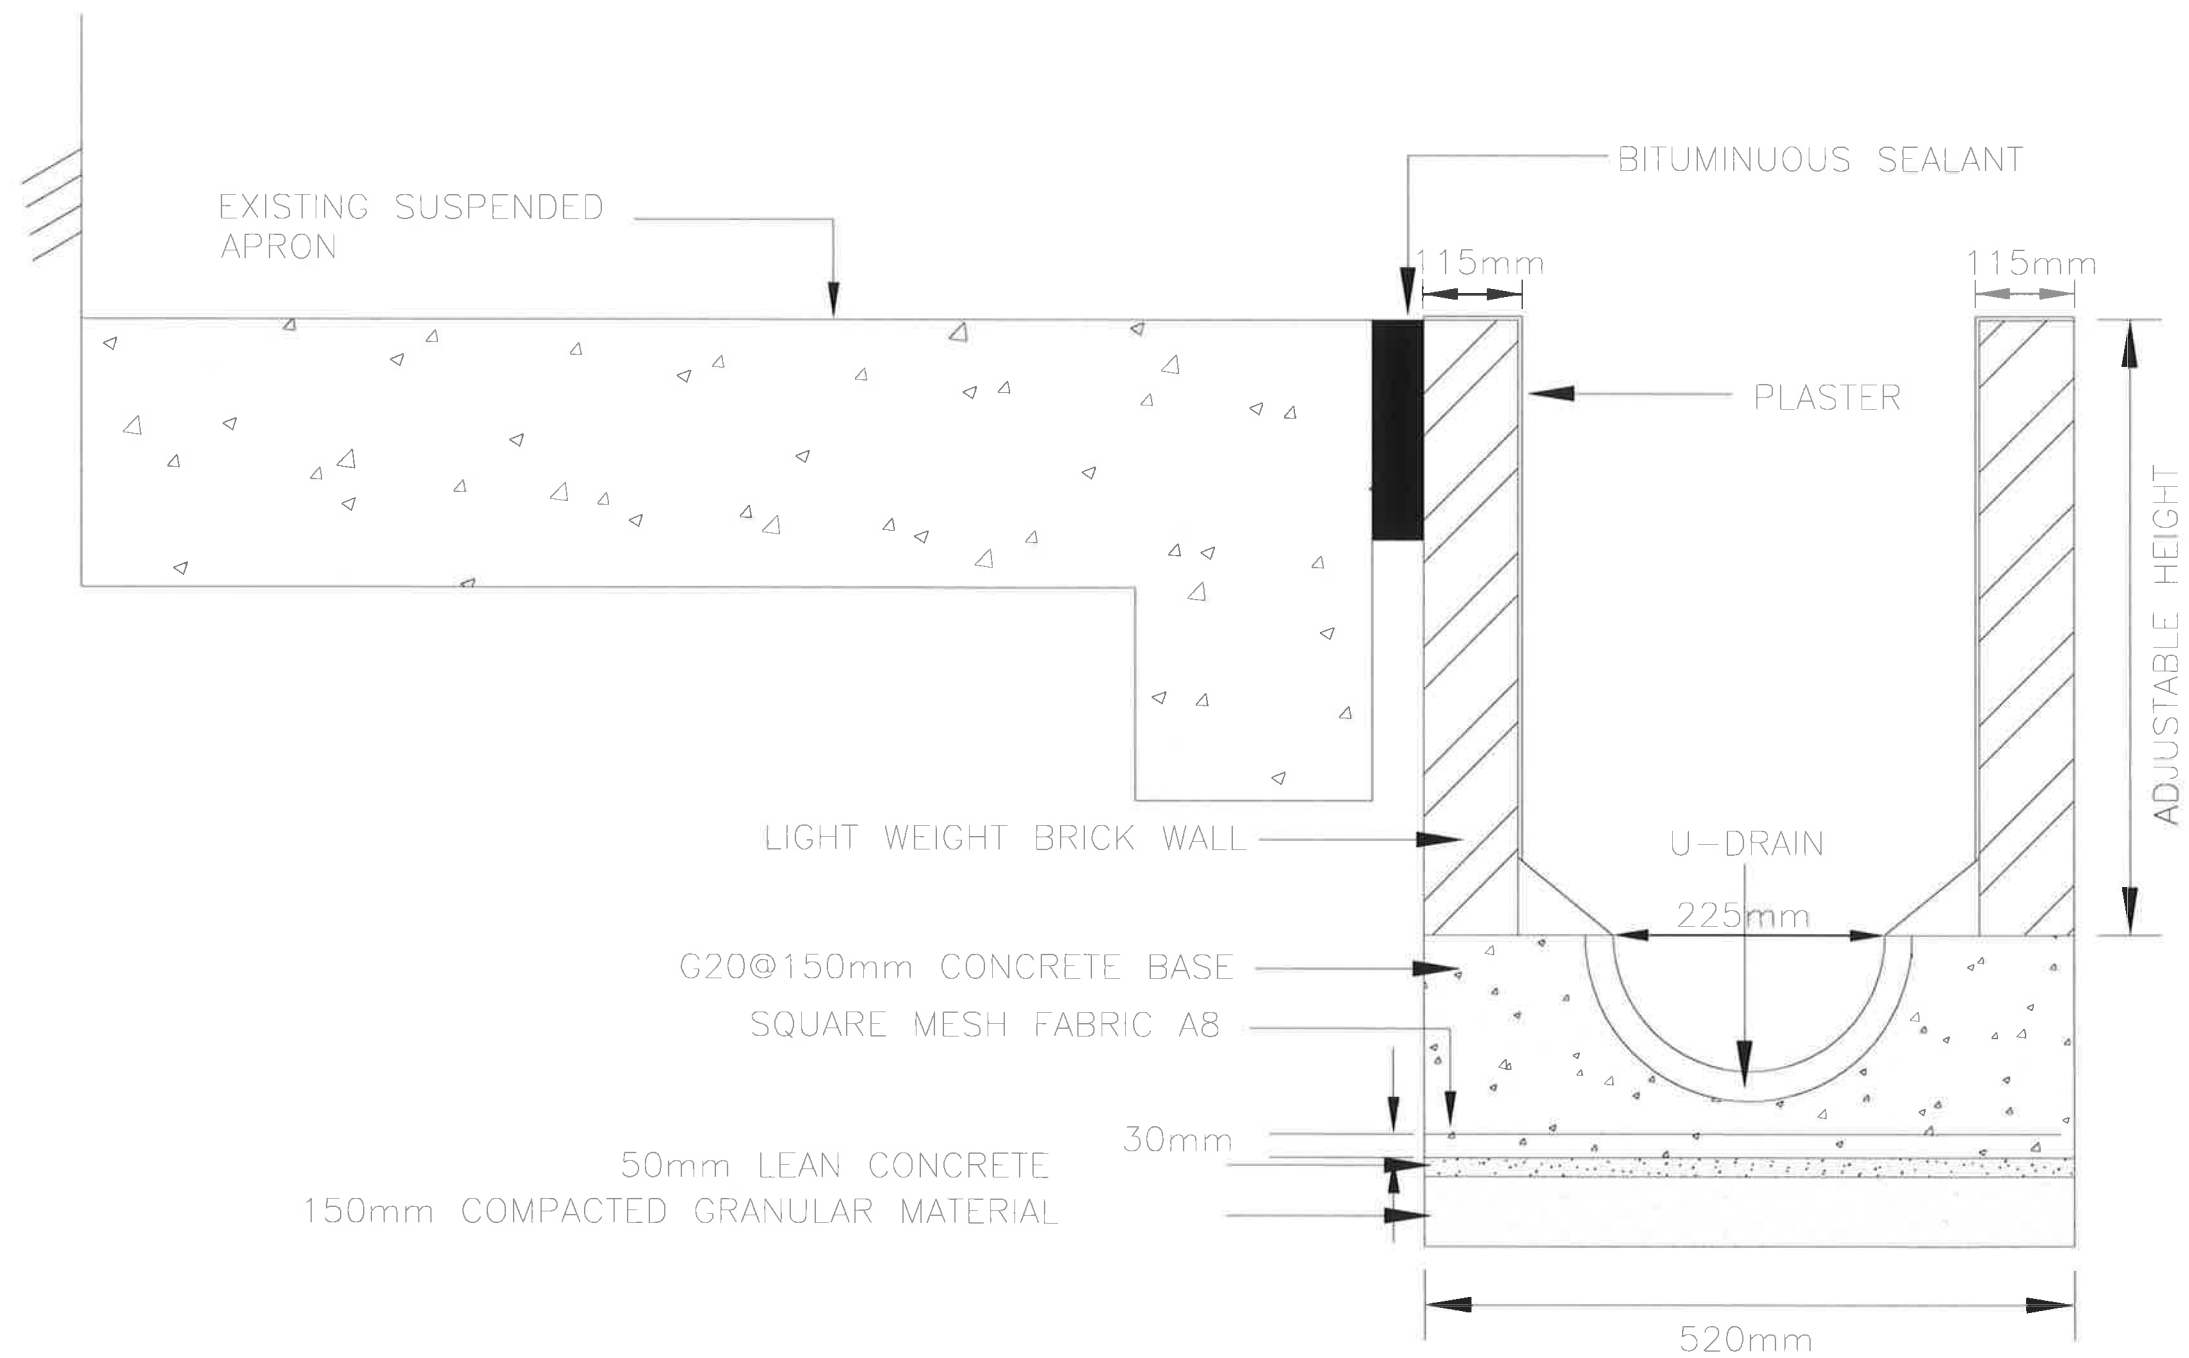

CAWANGAN KEJURUTERAAN GEOTEKNIK
JABATAN KERJA RAYA MALAYSIA
BAHAGIAN REKABENTUK 3 (KHIDMAT PAKAR & FORENSIK)
CAWANGAN KEJURUTERAAN GEOTEKNIK
IBU PEJABAT JKR MALAYSIA,
TINGKAT 23A, MENARA PJD
NO. 50, JALAN TUN RAZAK,
50400 KUALA LUMPUR.
(No. TEL : 03-26184611 & No. FAX : 03-40412012)

HURUF
PETUNJUK

—PINDAAN

TARIKH

T.T.

SKALA : NTS

TARIKH :

PENGARAH CAWANGAN :

Ir. ABDUL HADI BIN ABDUL AZIZ

JURUTERA AWAM PENGUASA KANAN:

Ir.GNANA SEKARAN A/L DORAISAMY


JURUTERA AWAM PENGUASA:

NORZIATY BINTI MOHD NOOR

PROJEK:

TAJUK : TYPICAL DETAIL FOR SUSPENDED APRON (REMEDIAL WORKS)

No. LUKISAN :

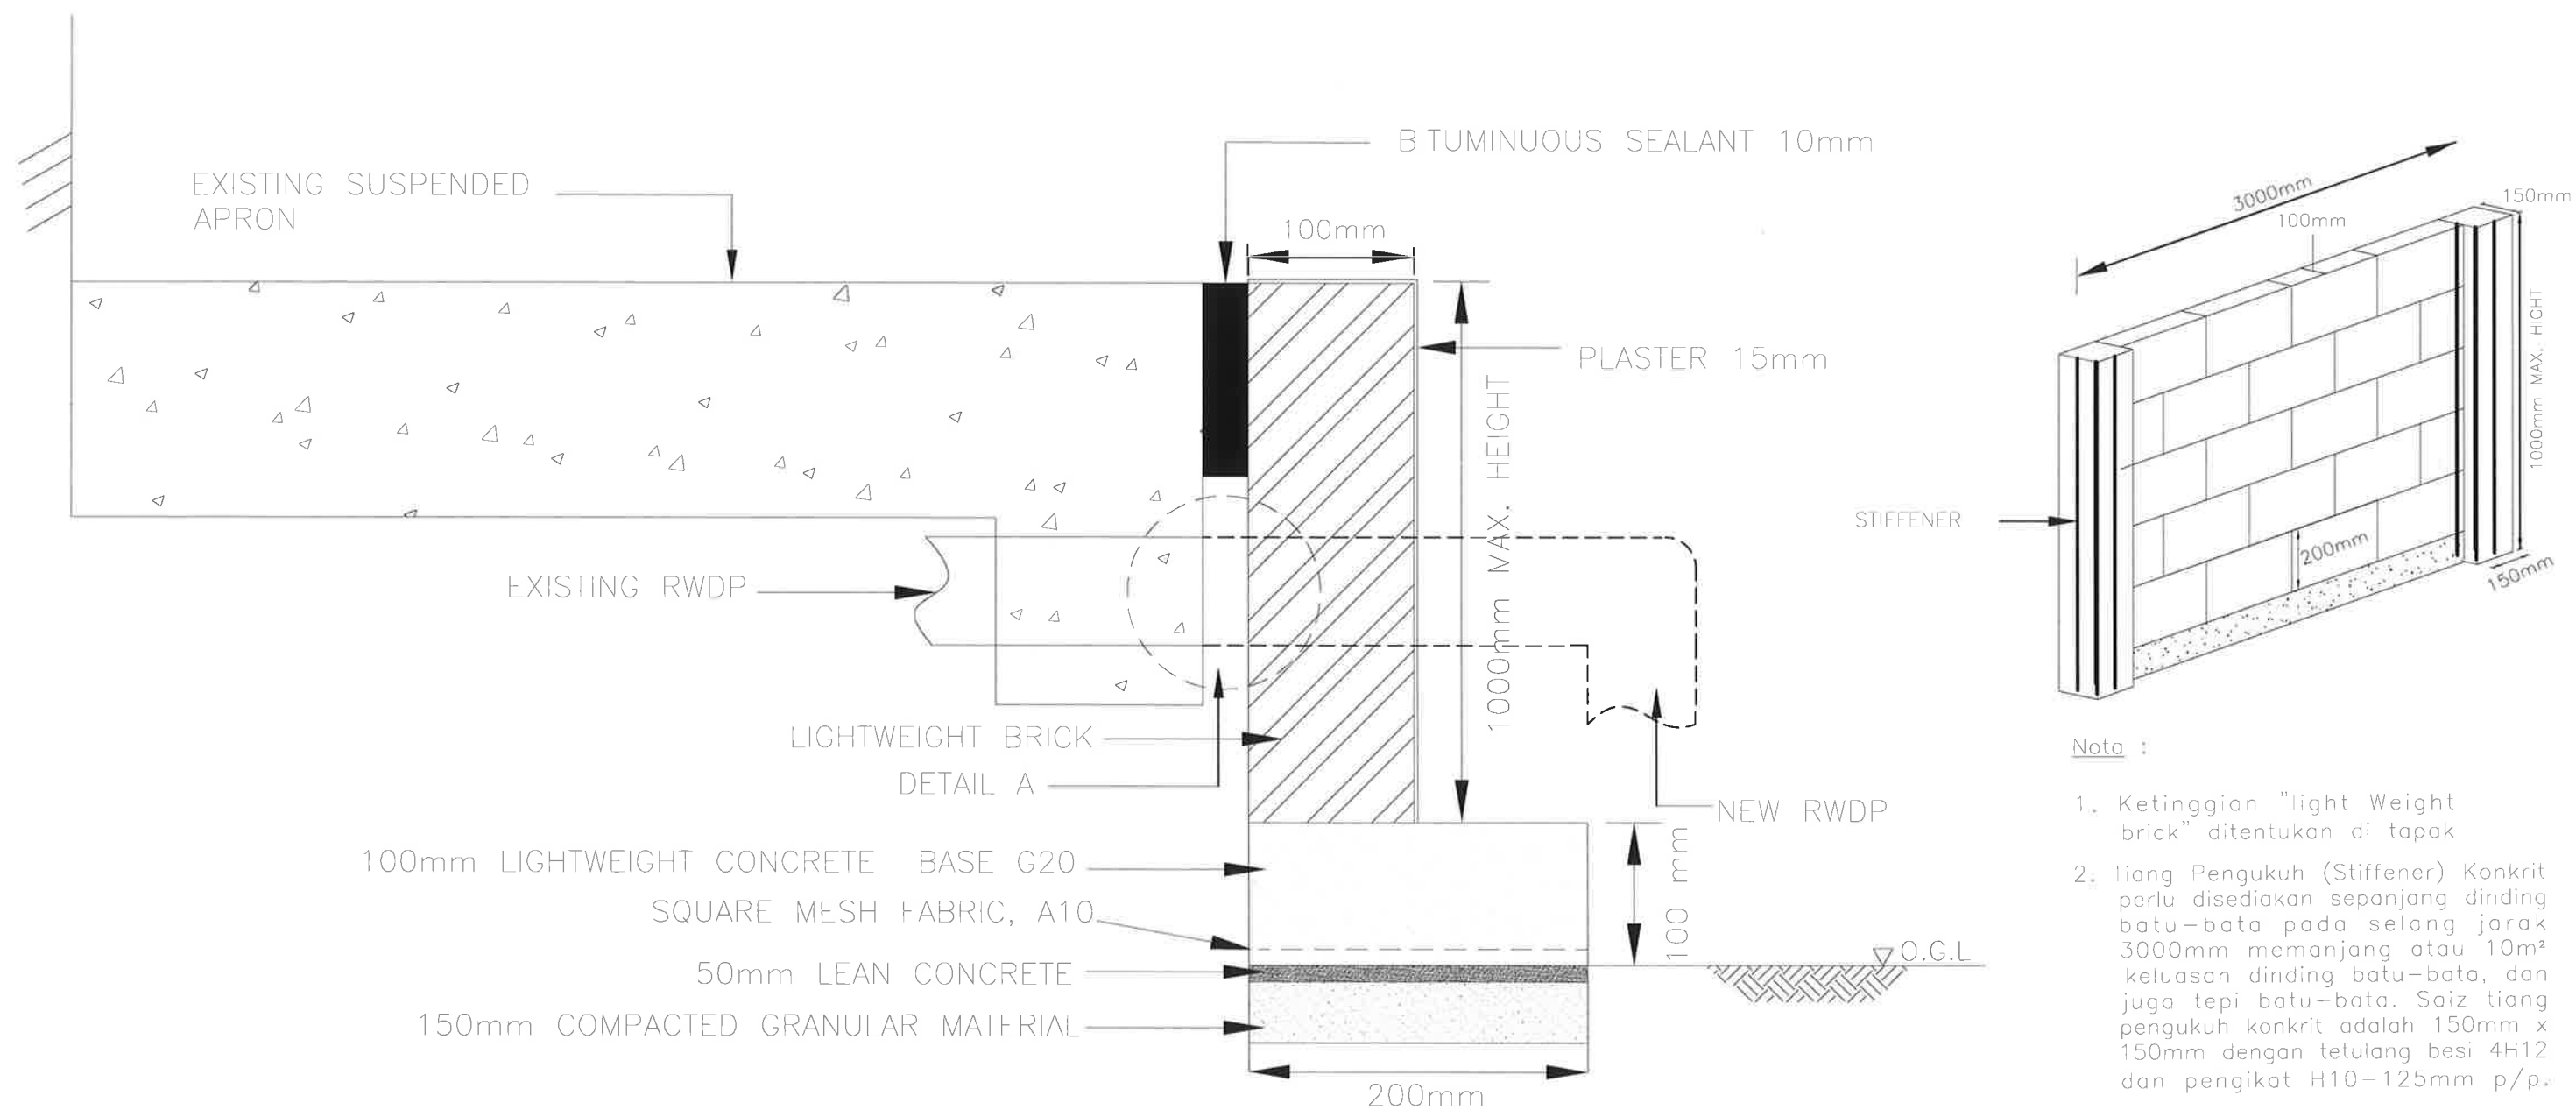

Nota :

1. Ketinggian "light Weight brick" ditentukan di tapak
2. Tiang Pengukuh (Stiffener) Konkrit perlu disediakan sepanjang dinding batu-bata pada selang jarak 3000mm memanjang atau 10m² keluasan dinding batu-bata, dan juga tepi batu-bata. Saiz tiang pengukuh konkrit adalah 150mm x 150mm dengan tetulang besi 4H12 dan pengikat H10-125mm p/p.
3. Bagi RWDP sedia ada yang terdedah, adalah disyorkan agar ia dipotong dan disambungkan sebagaimana yang ditunjukkan di perincian B



CAWANGAN KEJURUTERAAN GEOTEKNIK
JABATAN KERJA RAYA MALAYSIA
BAHAGIAN REKABENTUK 3 (KHIDMAT PAKAR & FORENSIK)
CAWANGAN KEJURUTERAAN GEOTEKNIK
IBU PEJABAT JKR MALAYSIA,
TINGKAT 23A, MENARA PJD
NO. 50, JALAN TUN RAZAK,
50400 KUALA LUMPUR.
(No. TEL : 03-40418729 & No. FAX : 03-40412003)

HURUF PETUNJUK	PINDAAN	TARIKH	T.T.	SKALA : NTS	TARIKH :	KETUA CAWANGAN :	PROJEK:
						Ir. ABDUL HADI BIN ABDUL AZIZ	
				DILUKIS : OTHMAN		JURUTERA AWAM PENGUASA KANAN :	TAJUK : TYPICAL DETAIL FOR SUSPENDED APRON (REMEDIAL WORKS)
				DIREKABENTUK : MOHAMAD YUSTAFARI		Ir. GNANA SEKARAN A/L DORAISAMY	
				DISEMAK : Ir. NORZIATY BINTI MOHD NOOR		JURUTERA AWAM KANAN :	No. LUKISAN :
						Ir. NORZIATY BINTI MOHD NOOR	