


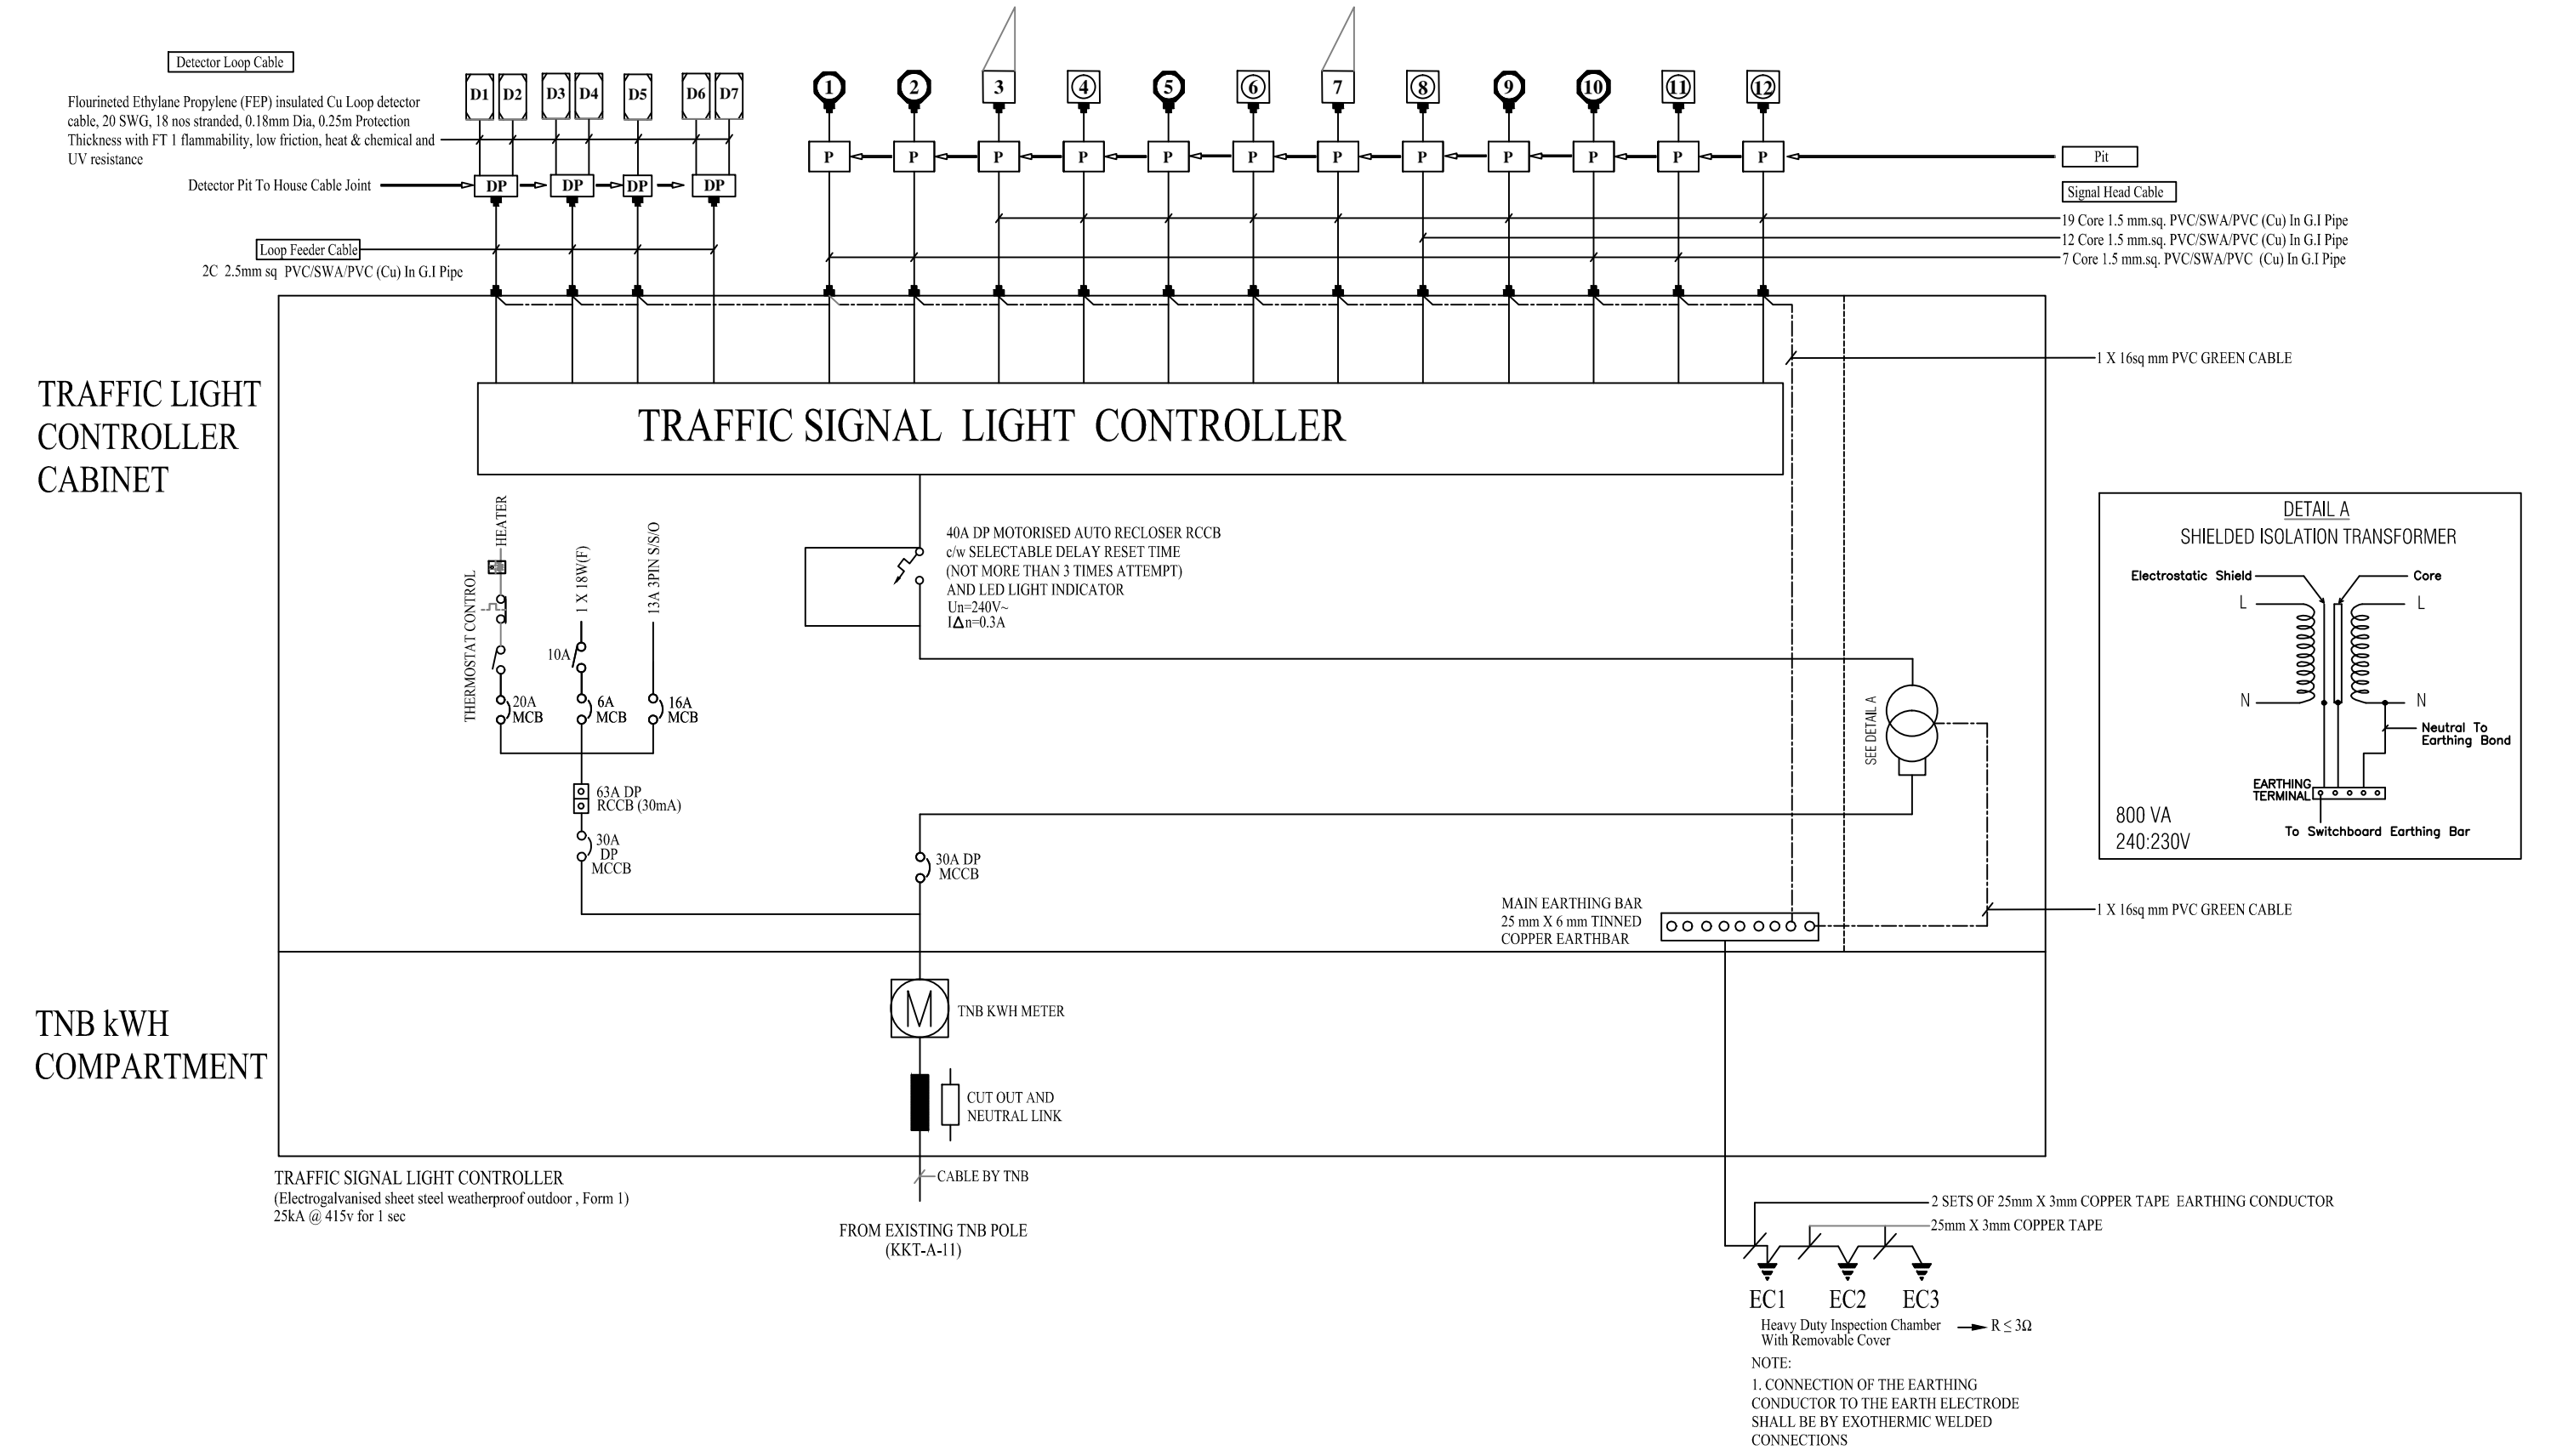

SCHEMATIC DIAGRAM FOR TRAFFIC SIGNAL LIGHT CONTROLLER



BUTIRAN	RUJUKAN	JURUAUDIT	CAWANGAN KEJURUTERAAN ELEKTRIK		CAWANGAN JALAN	 JABATAN KERJA RAYA MALAYSIA			NAMA PELANGAN
		UNIT KESELAMATAN JALAN	PENGARAH KANAN	PENGARAH PERUNDING REKABENTUK	<u>Ir. HJ. ZULAKMAL BIN HJ. SUFIAN</u> PENGARAH KANAN	PROJEK : PEMASANGAN SISTEM ELEKTRIK UNTUK MEMBINA JALAN TUJU KE JAMBATAN KUALA KURAU, PERAK.			 KEMENTERIAN KERJA RAYA
			DATO' Ir. HJ SHUIB BIN TABRI	Ir. HAIZAN BIN HUSSEIN		BUTIRAN : SCHEMATIC DIAGRAM FOR TRAFFIC SIGNAL LIGHT CONTROLLER			
			JURUTERA ELEKTRIK PENGUASA KANAN	JURUTERA ELEKTRIK KANAN	<u>MHD. KHAIR BIN NORDIN</u> JURUTERA AWAM PENGUASA KANAN BPP UTARA (HOPT)	TARIKH : JANUARI 2019			BIL. LUKISAN : HQL. 216/2015-13/13
			Ir. NOOR ASHIKIN BINTI MD. TAMIMI	NOOR HAFIZA BINTI NOOR KASSIM		SKALA : NTS			
PINDAAN		NO. LAPORAN AUDIT :	JURUTERA ELEKTRIK	PENOLONG JURUTERA ELEKTRIK					BIL. HELAIAN : 13/13
			DZAKIRA BINTI ZAKARIA	MARNIZA BT. ZAINOL ABIDIN					