


LEGEND :


SYMBOL	DESCRIPTION	QTY
	NETWORK DOME CAMERA	23
	FIXED BULLET NETWORK CAMERA	1

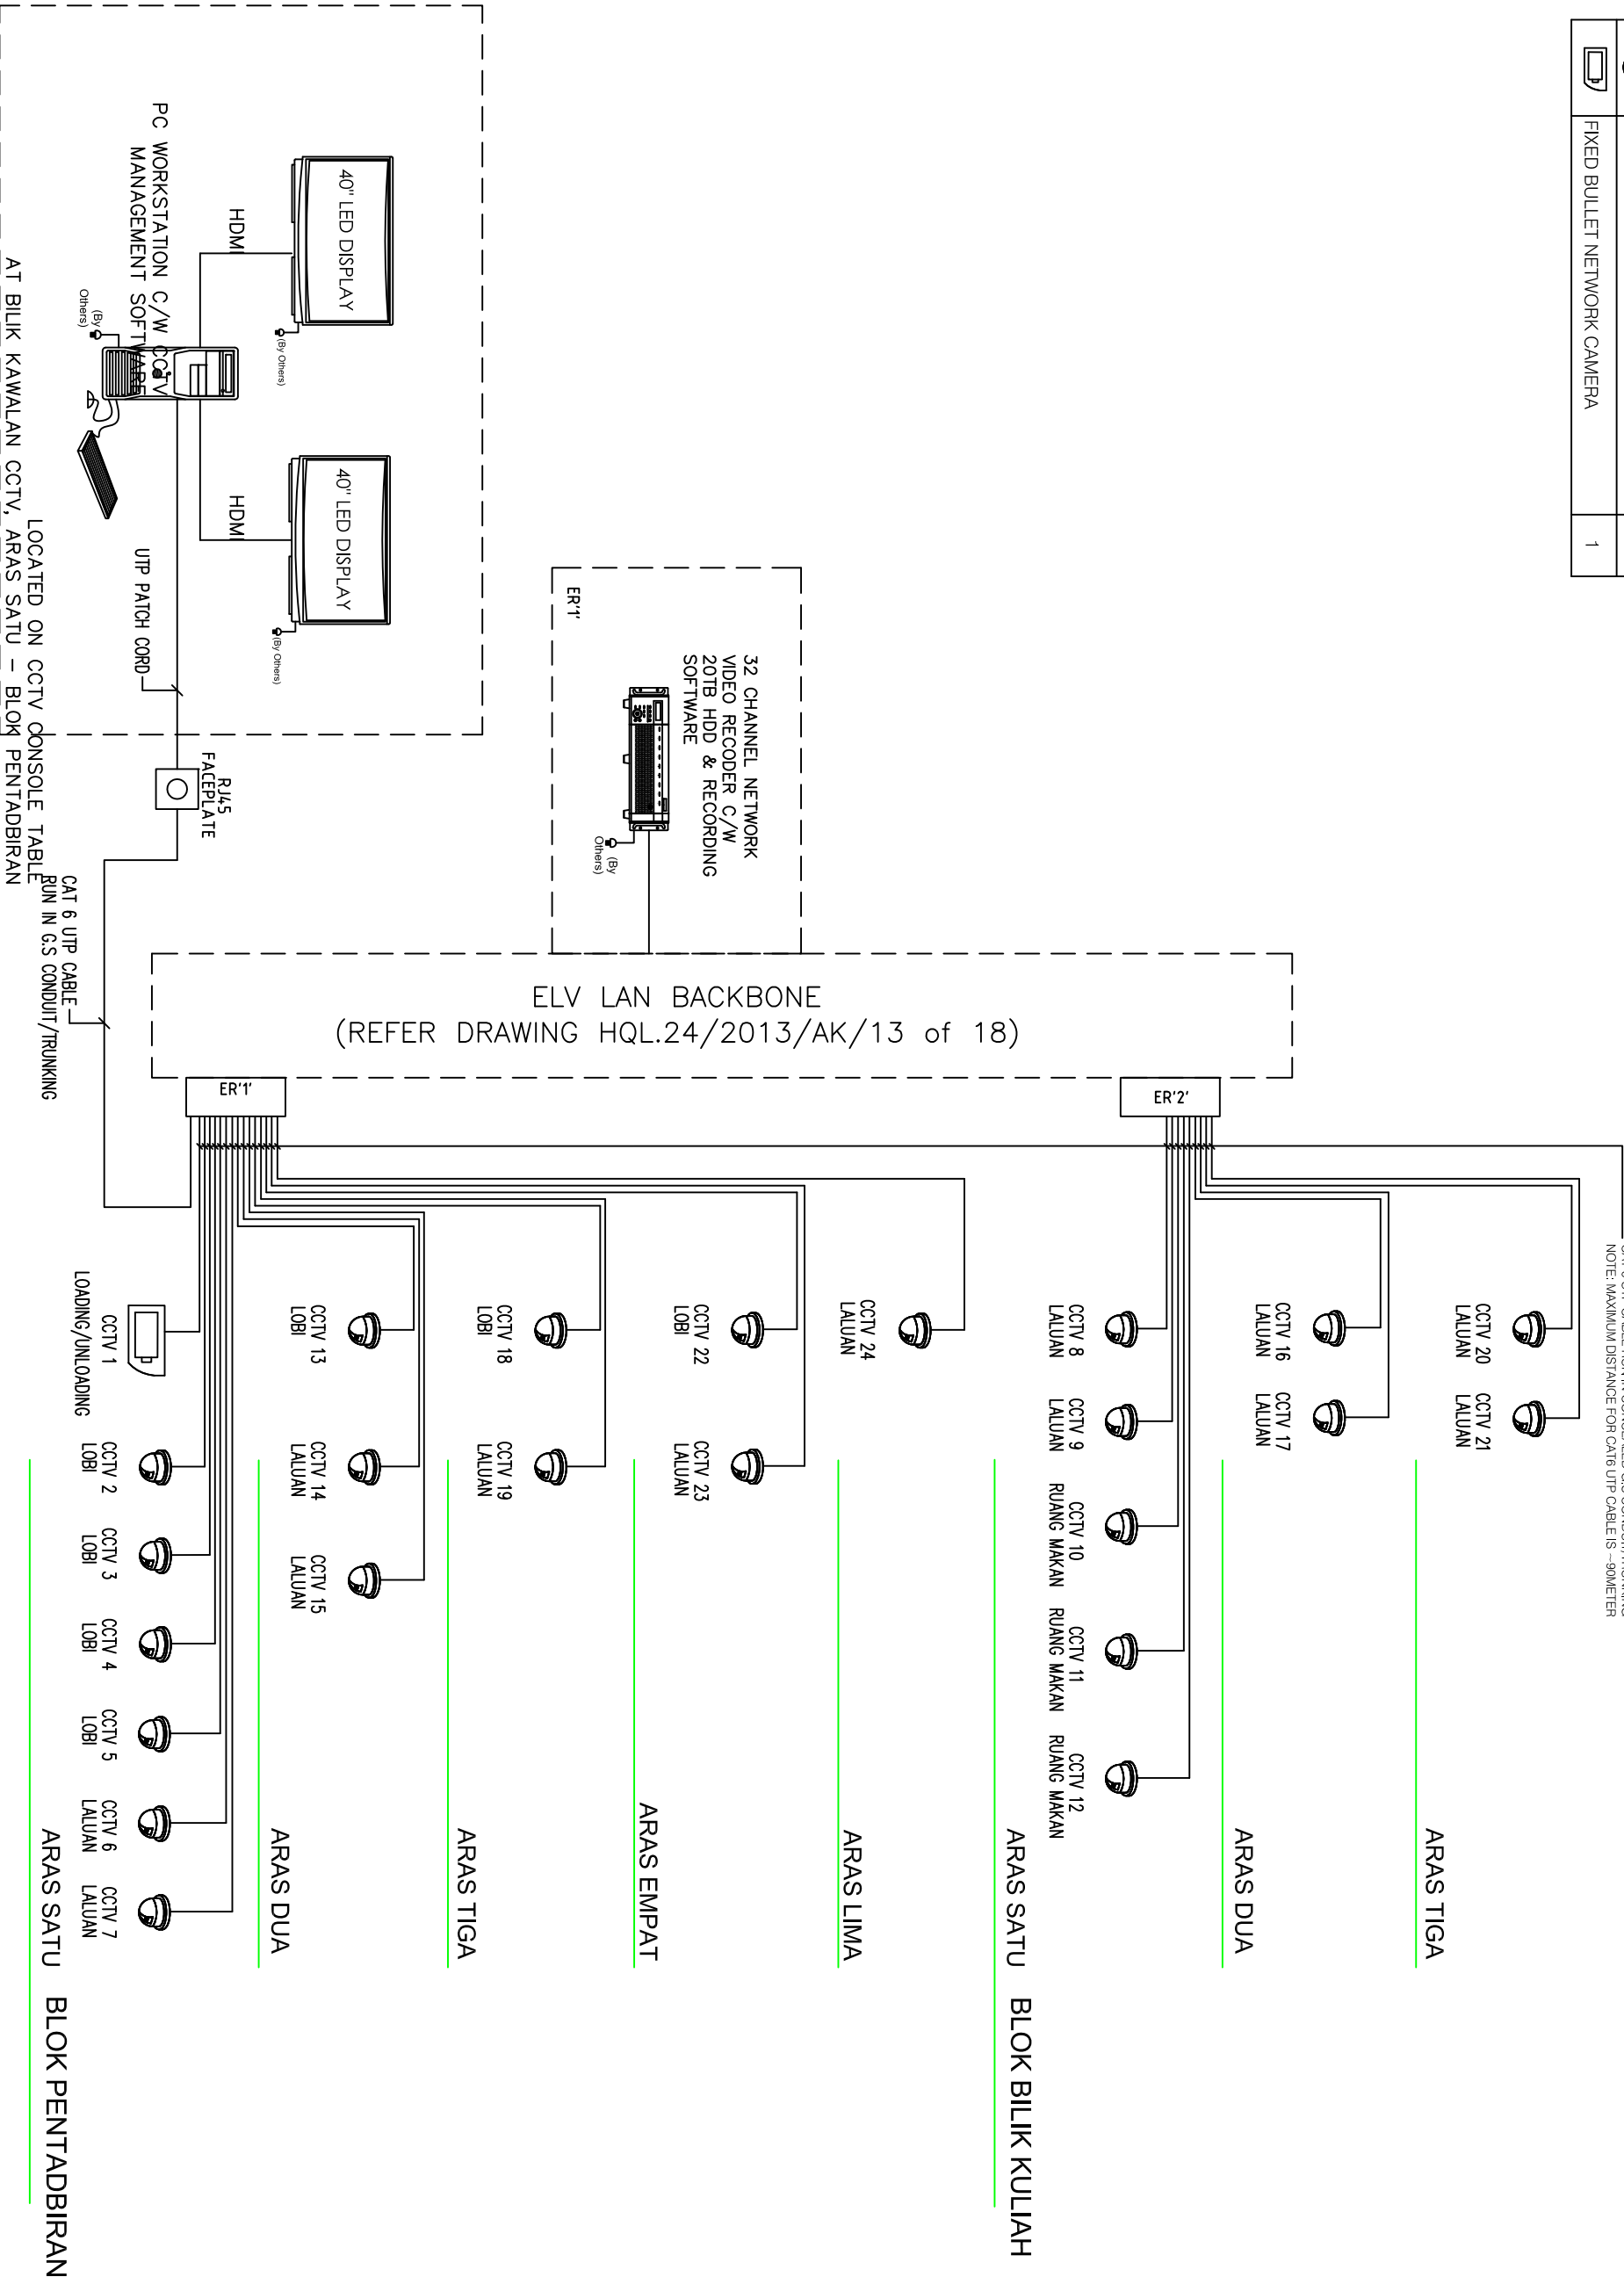

CATAIAN

DISAHKAN:

PENGARAH KAWAN CAWANGAN KEJURUTERAAN ELEKTRIK
DATO' Ir. HJ. SHUB BIN TABRI
PENGARAH BAHAGIAN PERKHIDMATAN PAKAR
Ir. HAJI YAKOB BIN ABDUL LATIF
KETUA JURUTERA ELEKTRIK
Ir. ZULARFIN BIN SEJO
JURUTERA ELEKTRIK PENGUSAHA
Ir. ZULULA BINI ZAKARIA
JURUTERA ELEKTRIK KAWAN
Ir. SYED AZHAR ALATAS BIN SYED AHMAD
JURUTERA ELEKTRIK (441)
ARINA BINI YUSOF

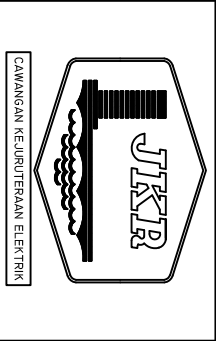

PROJEK
PEMASANGAN SISTEM ELV UNTUK UBAHSAUAI DAN MENYAPKAN KAMPUS CAWANGAN POLITEKNIK UNGKU OMAR DI BEROHAM, IPOH PERAK (TAWARAN SEMULA)

TEMPAT
BLOK KAWALAN CCTY - ARAS SATU (BLOK PENTADBIRAN) DAN BLOK (CTE)ELV - ARAS SATU (BLOK BILIK KULIAH)

BUTIR-BUTIR
GAMBARANAH SKEMATIK UNTUK SISTEM CCTY DAN PETUNJUK

UKURAN	N.T.S
DISURUH DARI	TIADA
DILUKIS OLEH	IRINA
DISEMAK OLEH	ARINA
TARIKH	MEI 18
BILANGAN FAIL	PKR(L)24/2013/AK
BILANGAN LUKSIAN	PRIDAN