

PROJEK RMK 10

SEKOLAH MENENGAH SAINS MIRI, SARAWAK

CA/11/14/Q11/029/PV/...siri

DIS. 2012



UNIT REKABENTUK FASILITI PENDIDIKAN
CAWANGAN ARKITEK
IBUPEJABAT JKR MALAYSIA

SENARAI LUKISAN

PROJEK BANGUNAN SEKOLAH SAINS MIRI, SARAWAK.

ASTAKA SUKAN

[illegible]

CATATAN

LANTAI

bahan binaan — kt — ls — aras lantai
00.00 — kt — ls — kemasan lantai

KOD SPESIFIKASI

AL	Aras lantai
kt	Korkrit tebal 100mm (untuk lantai)
js	300 x 300 x 9mm tpi. Jubin homogenous (tidak galinci) lengkap dengan 100mm kambi yang diluluskan oleh Arkitek
ls	20mm tpi. Lapisan simen

DINDING

Kemasan dinding — cp — ctc — Bahan binaan dinding dalam

DB	110mm tpi. Dinding balubata dengan 20mm tebal lapisan simen di dua belah muka
cp	2 lapisan Cat pelapik di dalam bangunan yg. diluluskan oleh Arkitek
ctc	2 lapisan Cat tahan cuaca di luar bangunan yang diluluskan oleh Arkitek
js	200 X 300 X 9mm tpi. Jubin seramik hingga ketinggian 2100 dengan corak dan warna yang diluluskan oleh Arkitek


SILING

SK — Siling konkrit
ls — lapa simen

PINDAAN

BIL. TARIKH PINDAAN OLEH

LUKISAN TENDER

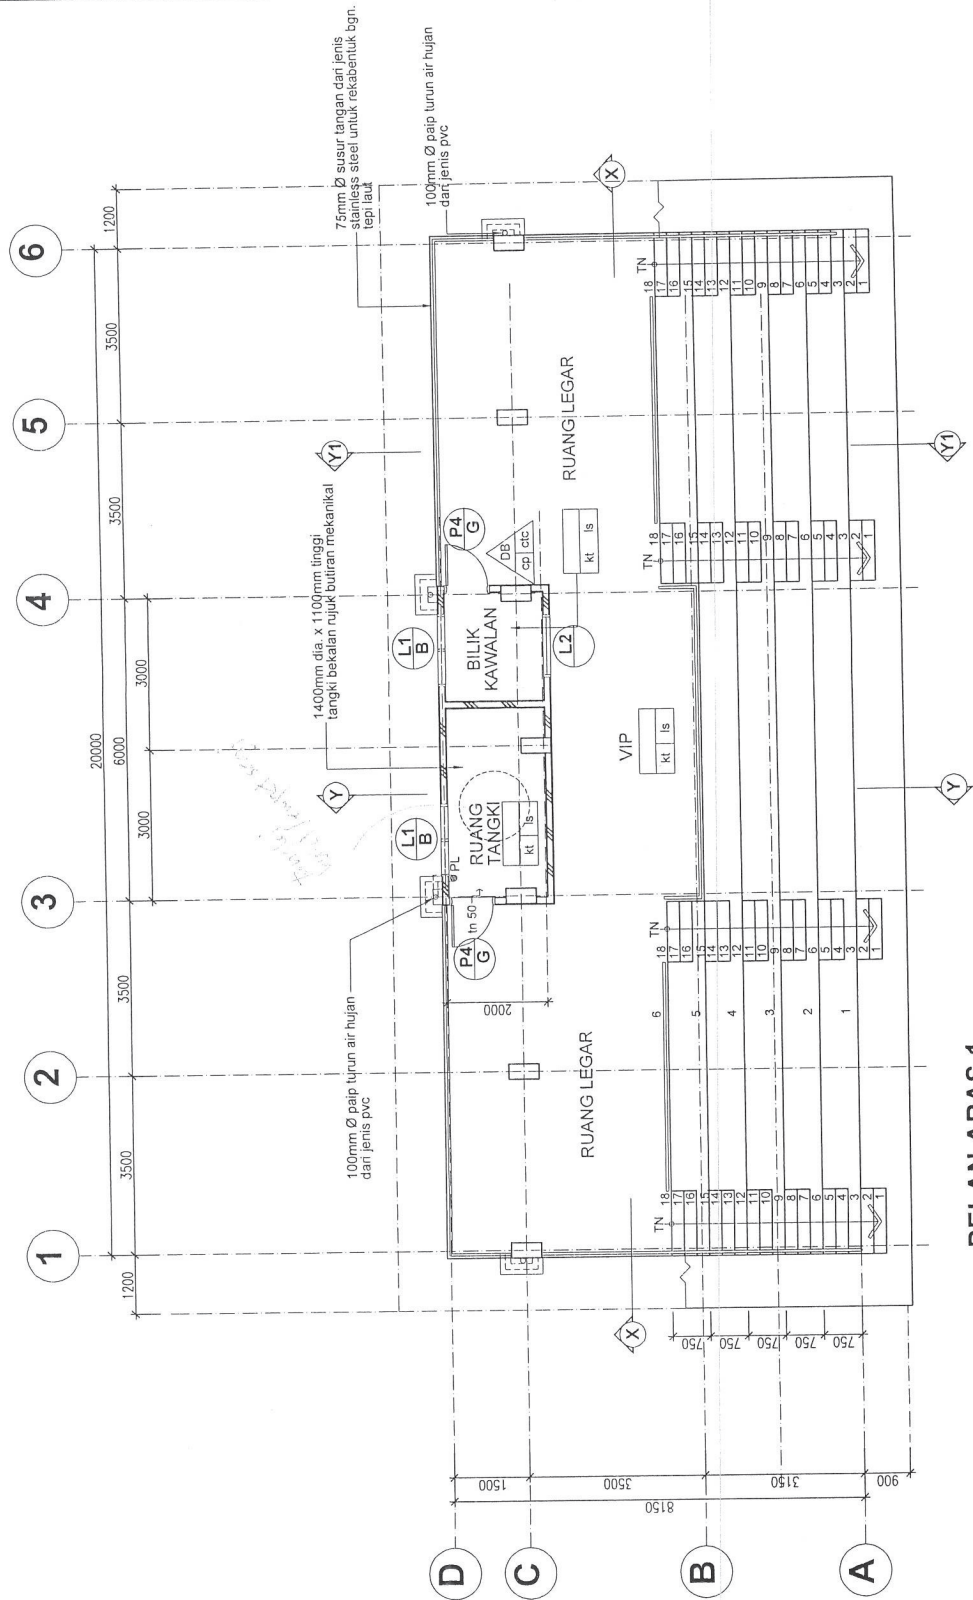

PELAN ARAS 1

skala: 1 : 100

TAJUK LUKISAN :

NO. LUKISAN :

CA/11/14/Q11/029/PV/P/02

NO. FAIL ELEKTRONIK q111a_pv_x02_g

PINDAAN

DISMAK

TARIKH

SKALA

DIS. 2012

1:100

RAZLAN

ABD. RAHMAN/

PACHUNA

PELAN ARAS 1

SEKOLAH MENENGAH SAINS

MIRI, SARAWAK.

ASTAKA SUKAN

PROJEK

KETUA PENOLONG PENGARAH KAMAN

PENGARAH BAHAGIAN REKABENTUK PEMANGUNAN & REKABENTUK

Ar. SUHNA BT GHAZALI

Ar. HJH MARIANI NOOR HL. SUHOD

PENOLONG PENGARAH KAMAN

PENOLONG PENGARAH


WAN ZALAWATI WAN ISHAK

FARAH HANUM MD. ZOHRI



CAWANGAN ARKITEK
JABATAN KERJA RAYA
MALAYSIA

CATATAN	
LANTAI	00.00 aras lantai bahan binaan — kt — ls — kemasasan lantai
KOD	SPEKIFIKASI
AL	Aras lantai
kt	Konkrit telulang rujuk bulatan jurutera
js	300 x 300 x 9mm tbi. Jubin homogenous (tidak gelincir) lengkai dengan 100mm kambi yang diluluskan oleh Arkitek
ls	20mm tbi. Lepak simen
DINDING	DB — Bahan binaan dinding Kemasasan dinding — cp — dte — Kemasasan dinding luar dalam
DB	110mm tbi. Dinding batubata dengan 20mm tebal lepaan simen di luar beban muka
cp	2 lapisan Cat pelapik di dalam bangunan yg. diluluskan oleh Arkitek
dte	2 lapisan Cat tahan cuaca di luar bangunan yang diluluskan oleh Arkitek
js	200 X 300 X 8mm tbi. Jubin seramik hingga ketinggian 2100 dengan corak dan warna yang diluluskan oleh Arkitek
SILING	SK — Sistem siling ls — lapa simen
SK	Siling konkrit
ls	lapa simen
PINDAAN	PINDAAN
BIL	TARIKH
OLEH	

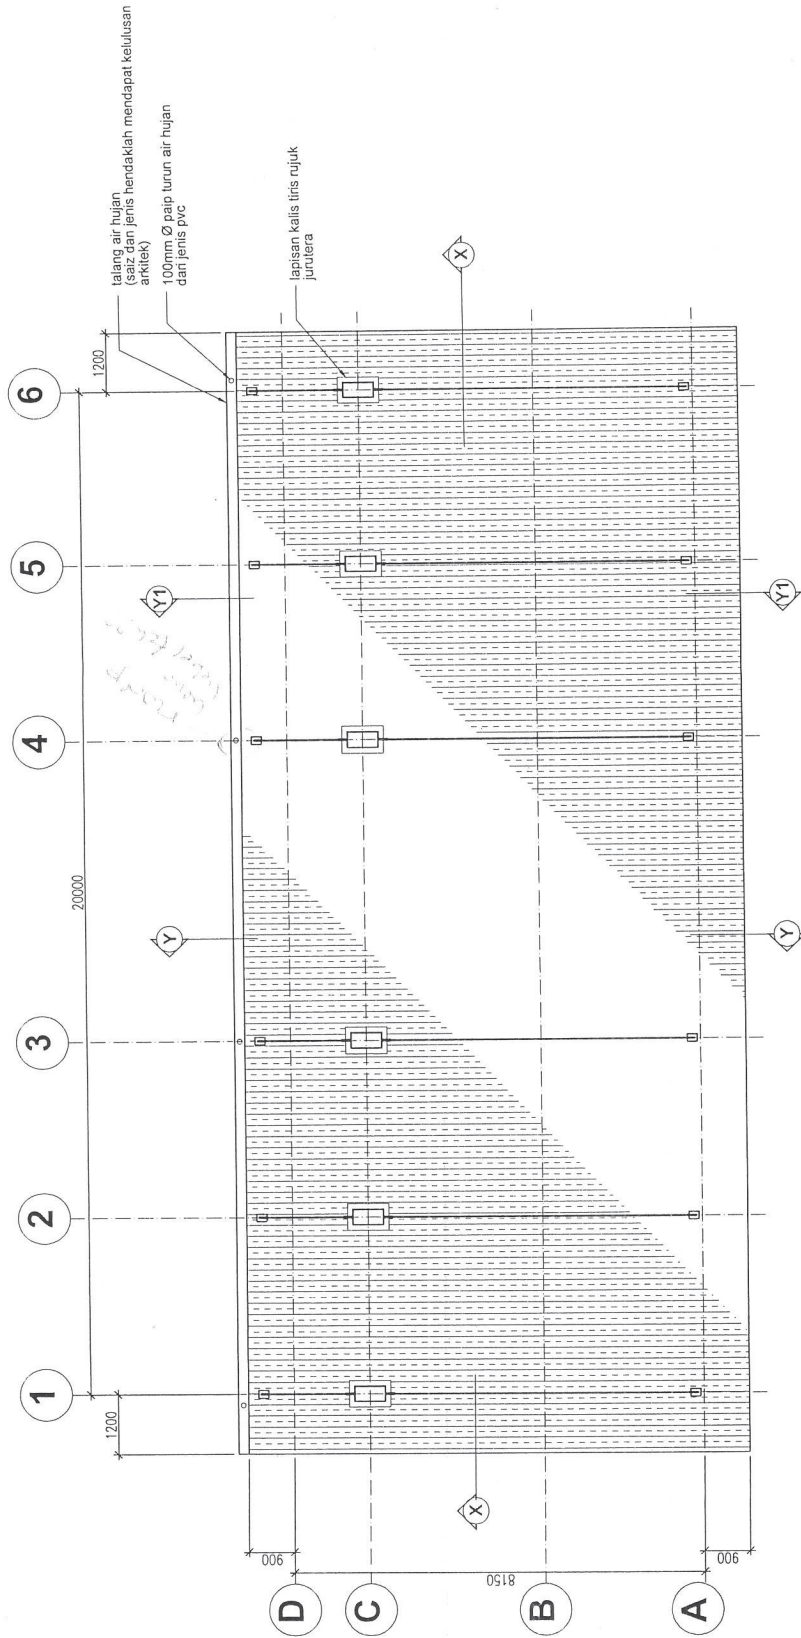

PELAN BUMBUNG
skala: 1 : 100

LUKISAN TENDER

NO. LUKISAN :	
TAJUK LUKISAN :	PELAN BUMBUNG
DILUKIS	DISEMAK
ABD. RAHMAN / PADHUNA	RAZLAN
SKALA	DIS. 2012
1:100	

PROJEK	
SEKOLAH MENENGAH SAINS MIRI, SARAWAK.	
ASTAKA SUKAN	


PENGARAH BAHAGIAN REKABENTUK PEMBANGUNAN & KEPAKARAN	
Ar. SUTNA BT GHAZALI	Ar. HJH MARIANI NOOR HJ. SUHUD
PENOLONG PENGARAH KANAN	PENOLONG PENGARAH
WAN ZULAWATI WAN ISHAK	FARAH HANUM MD. ZOHRI



CAWANGAN ARKITEK
JABATAN KERJA RAYA
MALAYSIA

CATATAN	
LANTAI	00.00 aras lantai
	bahan binaan ——— KT ——— Is ——— kemasukan lantai
KOD	SPEKIFIKASI
AL	Aras lantai
KT	Konkrit tulatang ujuk buliran jurulera
jh1	300 x 300 x 9mm tbr. Jubin homogenous (tidak gaincir) lengkap dengan 100mm kambi yang diluluskan oleh Arkitek
Is	20mm tbr. Lepekan simen
DINDING	DB ——— Bahan binaan dinding Kemasukan dinding luar dalam
DB	110mm tbr. Dinding batubata dengan 20mm tebal lepekan simen di dua belah muka
cp	2 lapisan Cat pelapik di dalam bangunan yg. diluluskan oleh Arkitek
ctc	2 lapisan Cat tahan cuaca di luar bangunan yang diluluskan oleh Arkitek
js	200 X 300 X 8mm tbr. Jubin seramik hingga ketinggian 2100 dengan corak dan warna yang diluluskan oleh Arkitek
SILING	SK ——— Sistem siling Is ——— Kemasukan siling
SK	Siling konkrit
Is	lepa simen & dua lapisan cat pelapik di dalam bangunan
PINDAAN	PINDAAN
BIL	TARIKH
	OLEH


LUKISAN TENDER

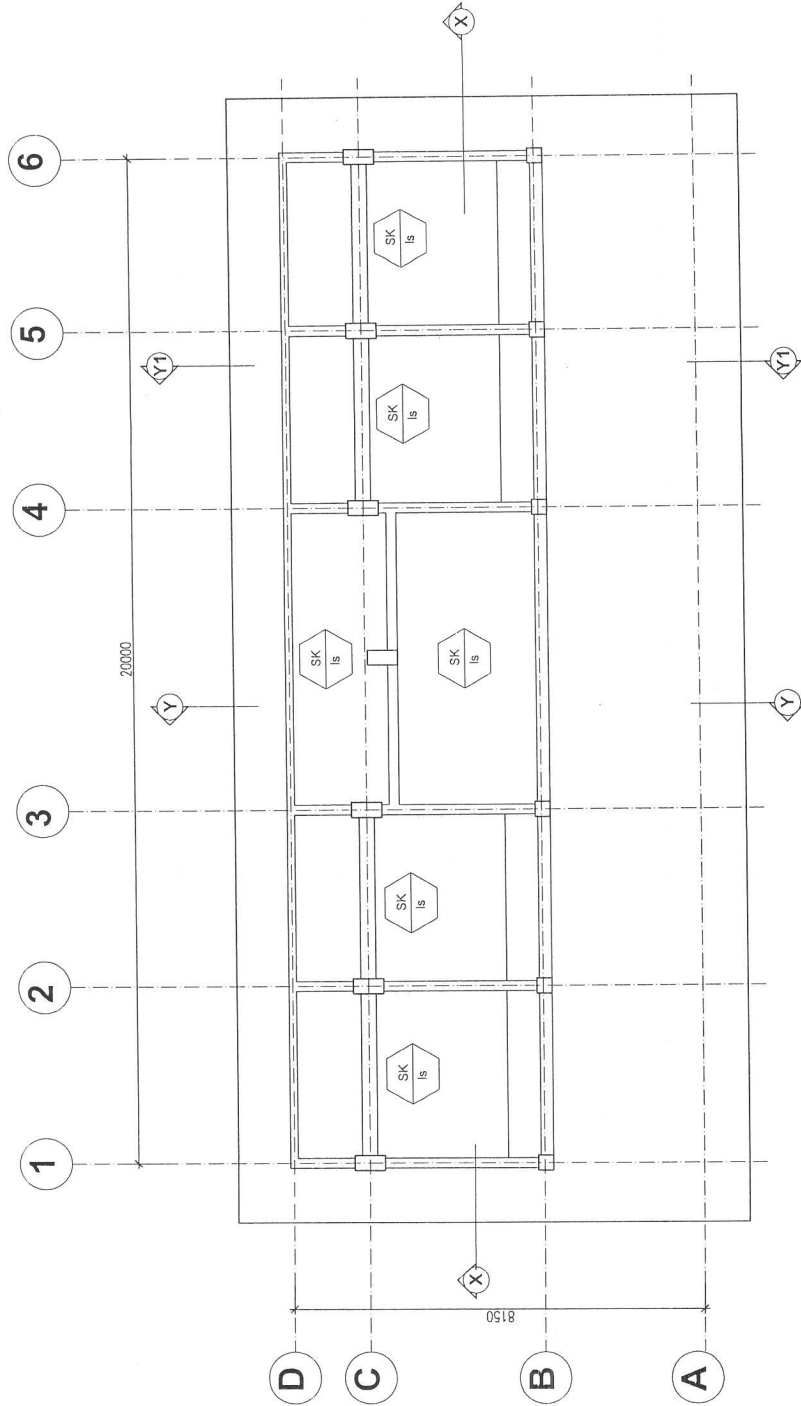

PELAN SILING ARAS BAWAH

skala: 1 : 100

PENCARAH BAHAGIAN REKABENTUK PEMBANGUNAN & KEPERAKABAN		KETUA PENOLONG PENCARAH KANAN		PROJEK		NO. LUKISAN :	
Ar. SUTNA BT GHAZALI		Ar. HJH MARIANI NOOR HJ. SUHUD		SEKOLAH MENENGAH SAINS MIRI, SARAWAK.		PELAN SILING ARAS BAWAH	
PENOLONG PENCARAH KANAN		PENOLONG PENCARAH		DILUKIS		DISEMAK	
WAN ZALAWATI WAN ISHAK		FARAH HANUM MD. ZOHRI		TARIKH		SKALA	
				DIS. 2012		1:100	
CAWANGAN ARKITEK JABATAN KERJA RAYA MALAYSIA							

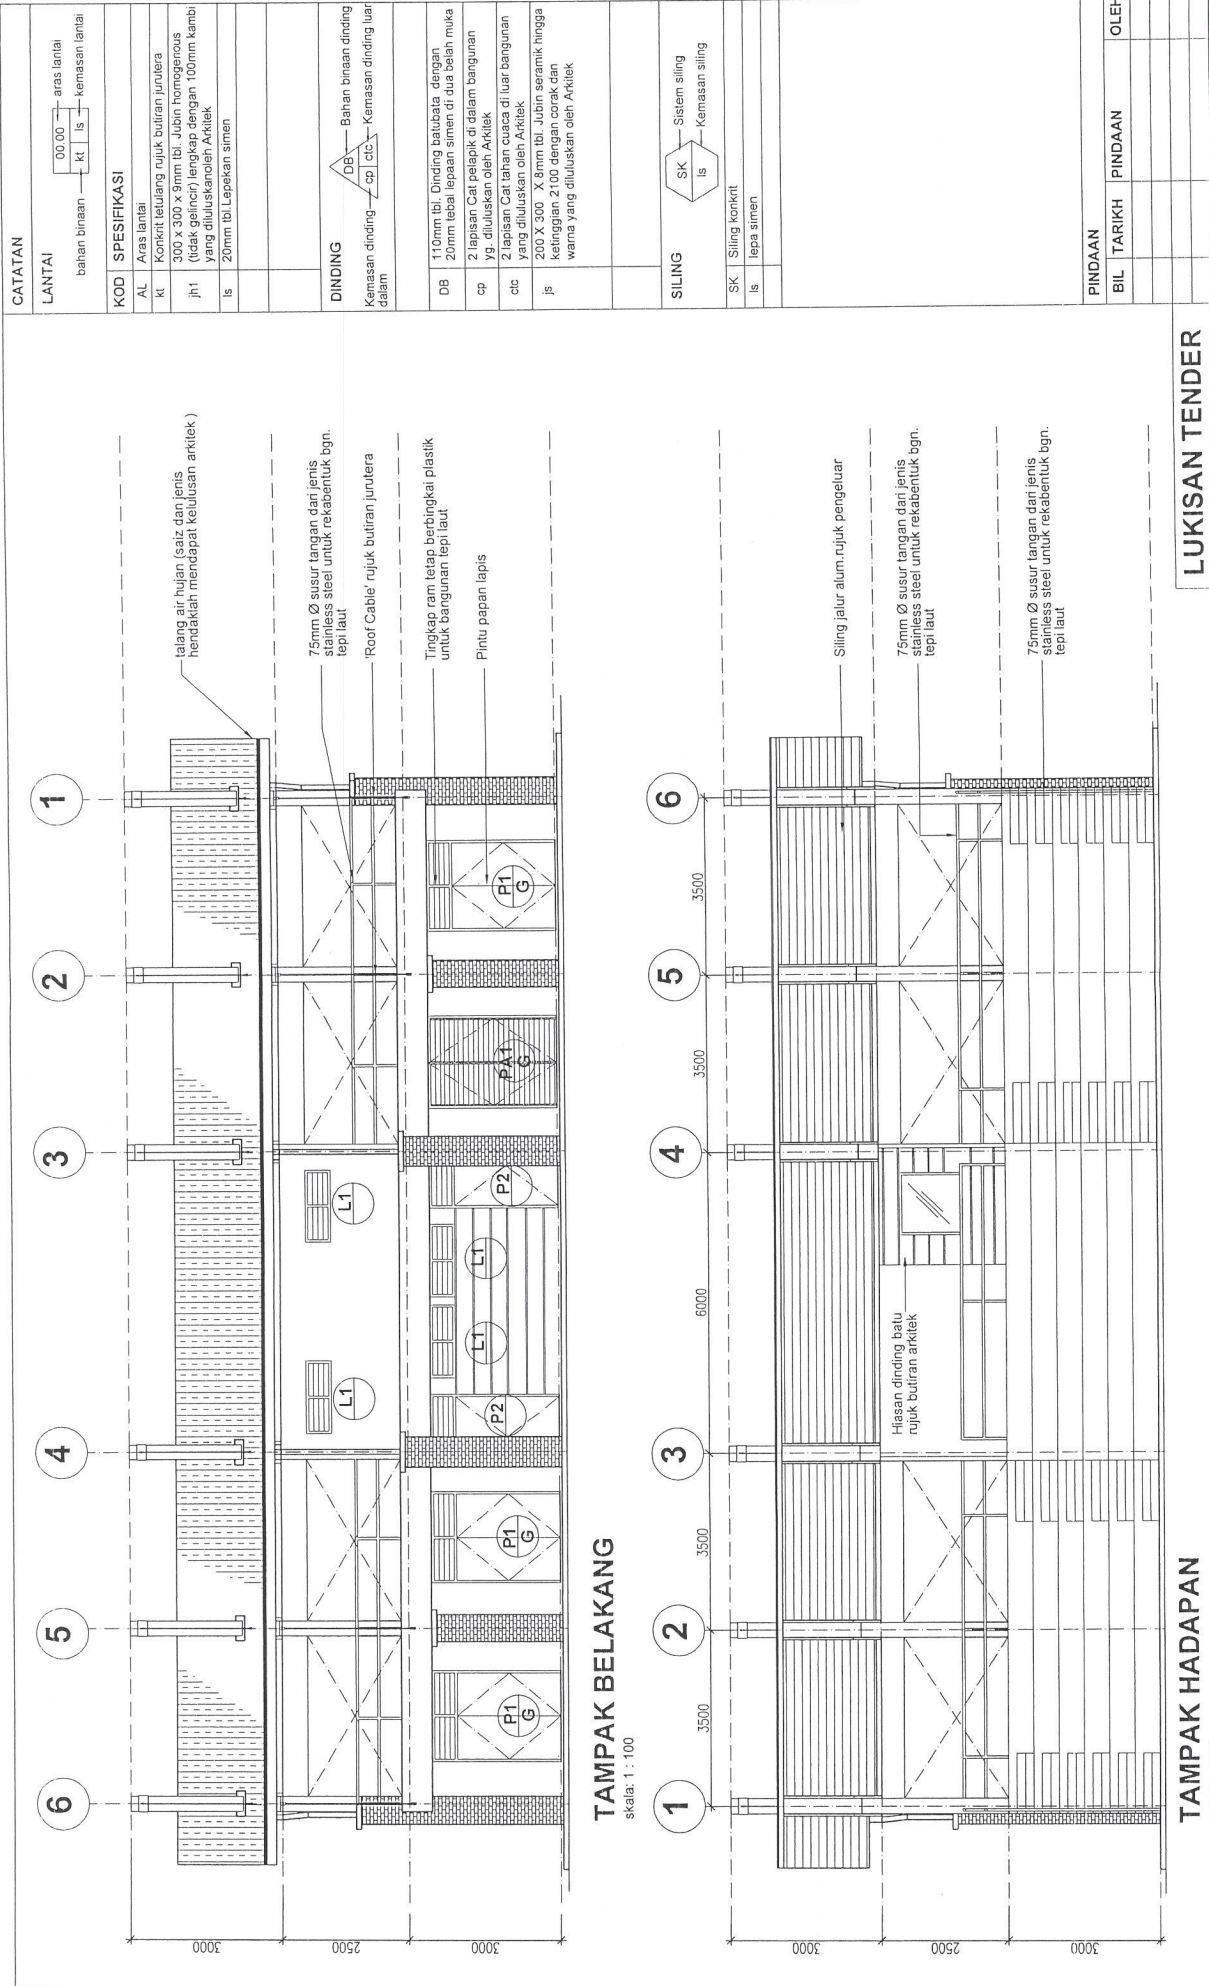


CATATAN			
LANTAI			
bahan binaan — 00.00 — aras lantai kt — ls — kemas lantai			
KOD	SPEKIFIKASI		
AL	Aras lantai		
kt	Konkrit telulang rujuk butiran jutulera		
jh1	300 x 300 x 9mm tbi. Jubin homogenous (tidak gelincir) lengkap dengan 100mm kambi yang diluluskan oleh Arkitek		
ls	20mm tbi. Lepakan simen		
DINDING			
Kemasan dinding — DB — Bahan binaan dinding dalam cp ctc Kemasn dinding luar			
DB	110mm tbi. Dinding batubata dengan 20mm tebal lepaan simen di dua belah muka		
cp	2 lapisan Cat pelapik di dalam bangunan yg. diluluskan oleh Arkitek		
ctc	2 lapisan Cat tahan cuaca di luar bangunan yang diluluskan oleh Arkitek		
js	200 X 300 X 8mm tbi. Jubin seramik hingga ketebalan 2100 dengan corak dan warna yang diluluskan oleh Arkitek		
SILING			
Sistem siling SK — ls Kemasn siling			
SK	Siling konkrit		
ls	lepa simen		
PINDAAN			
BIL	TARIKH	PINDAAN	OLEH

LUKISAN TENDER

TAJUK LUKISAN :		NO. LUKISAN	
TAMPAK BELAKANG		CA/11/14/Q11/029/PV/T/01	
TAMPAK HADAPAN		NO. FAIL ELEKTRONIK q111a_pv_y01_a	
DILUKIS	DISEMAK	TARIKH	SKALA
ABD. RAHMAN/PAHLANA	RAZLAN	DIS. 2012	1:100
SEKOLAH MENENGAH SAINS MIRI, SARAWAK.			
ASTAKA SUKAN			
PENGARAH BAHAGIAN REKABENTUK PEMBANGUNAN & KEPAKARAN		KETUA PENOLONG PENGARAH KAMAN	
Ac. SUTINA BT GHAZALI		Ar. HUH MARIANI NOOR HJ. SUHUD	
PENOLONG PENGARAH KAMAN		PENOLONG PENGARAH	
WAN ZAILAWATI WAN ISHAK		FARAH HANUM MD. ZOHRI	
CAWANGAN ARKITEK JABATAN KERJA RATA MALAYSIA			

CATATAN	
LANTAI	00.00 — aras lantai
	bahan binaan — kt ls — kemasalan lantai
KOD	SPEKIFIKASI
AL	Aras lantai
kt	Konkrit tulatang rujuk buiran lurutera
jh1	300 x 300 x 9mm tbi. Jubin homogenous (tidak gesel) dengan lebar dengan 100mm kambi yang diluluskan oleh Arkitek
ls	20mm tbi. Lapekan simen
DINDING	DB — Bahan binaan dinding
	Kemasalan dinding — cp ctc — Kemasalan dinding luar dalam
DB	110mm tbi. Dinding batubata dengan 20mm lebat lepaan simen di dua belah muka
cp	2 lapisan Cat pelapik di dalam bangunan yg. diluluskan oleh Arkitek
ctc	2 lapisan Cat tahan cuaca di luar bangunan yang diluluskan oleh Arkitek
js	200 X 300 X 8mm tbi. Jubin seramik hingga kelengkapan 2100 dengan corak dan warna yang diluluskan oleh Arkitek
SILING	SK — Sistem siling
	ls — Kemasalan siling
SK	Siling konkrit
al	aluminium strip siling
PINDAAN	PINDAAN
BIL	TARIKH
	OLEH

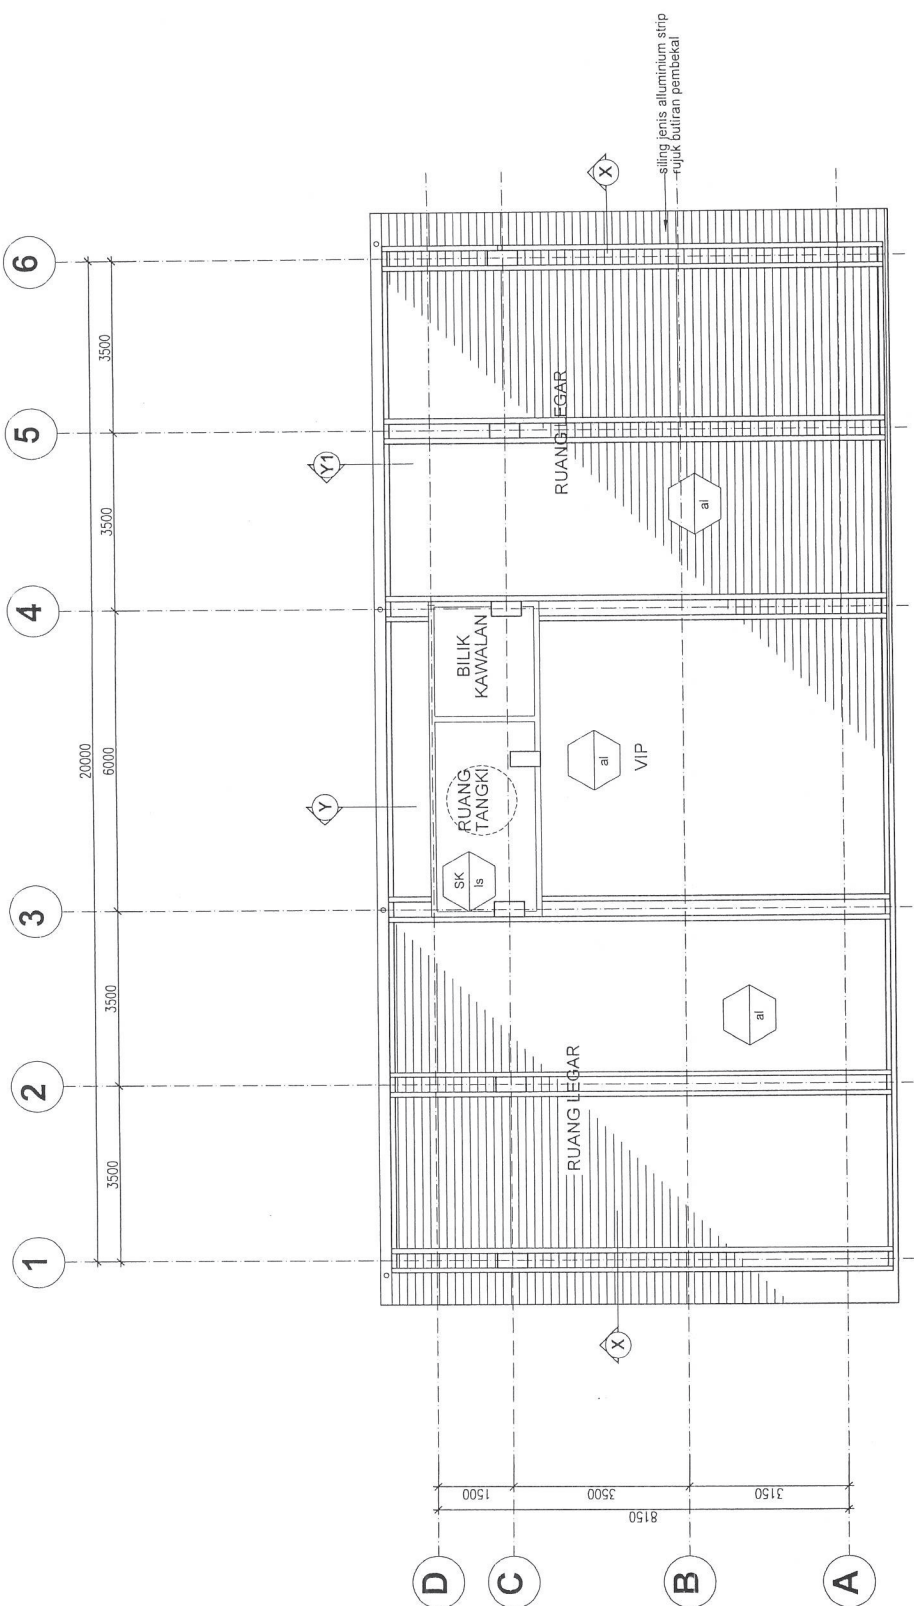

PELAN SILING ARAS 1
skala: 1 : 100

LUKISAN TENDER

PENGARAH BAHAGIAN REKABENTUK PEMBANGUNAN & KEPAKARAN		KETUA PENOLONG PENGARAH KANAN		PROJEK		NO. LUKISAN	
Ar. SUTINA BT GHAZALI		Ar. FUH MARIANI NOOR HJ. SUHID		SEKOLAH MENENGAH SAINS MIRI, SARAWAK.		CA/11/14/011/029/PV/P/C/02	
PENOLONG PENGARAH KANAN		PENOLONG PENGARAH		DISEMAK		PINDAAN	
WAN ZALAWATI WAN ISHAK		FARAH HANUM MD. ZOHRI		TARIKH		NO. FAIL ELEKTRONIK	
MALAYSIA		MALAYSIA		DIS. 2012		q111a_pv_x02_co	
CAWANGAN ARKITEK JABATAN KERJA RAYA MALAYSIA		ASTAKA SUKAN		SKALA		1:100	

CATATAN

LANTAI

bahan binaan — kt — ls — kemasiran lantai

KOD

SPESIFIKASI

AL

Aras lantai

kt

Konkrit tulatang rujuk buliran junlura

j1

300 x 300 x 9mm tbi. Jubin homogeneus (tidak gelincir) lengkap dengan 100mm kambi yang diluluskan oleh Arkitek

ls

20mm tbi. Lapekan simen

DINDING

Bahan binaan dinding

Kemasiran dinding — cp | ctc — Kemasiran dinding luar dalam

DB

110mm tbi. Dinding batuata dengan 20mm leca. Lapan simen di dua belah muka

cp

2 lapisan Cat pelapik di dalam bangunan yg. diluluskan oleh Arkitek

ctc

2 lapisan Cat tahan cuaca di luar bangunan yang diluluskan oleh Arkitek

js

200 X 300 X 8mm tbi. Jubin seramik hingga kelengkapan 2100 dengan corak dan warna yang diluluskan oleh Arkitek

SILING

Sistem siling

SK

Siling konkrit

ls

lepa simen

PINDAAN

BIL

TARIKH

PINDAAN

OLEH

TAMPAK SISI KIRI

skala: 1 : 100

0.100

3000

2500

0.100

ARAS LANTAI BAWAH

ARAS TANAH

100mm Ø paip turun air hujan dari jenis pvc

ARAS SATU

Roof Cable rujuk butiran junlura

ARAS RASUK BUMBUNG

talang air hujan (saz dan jenis hendaklah mendapat kelulusan arkitek)

Roof Cable rujuk butiran junlura

1500

3500

8150

3150

1500

3150

8150

3150

A

B

C

D

A

B

C

D

P2

G

P2

G

DB

ctc | cp

DB

ctc | cp

TAMPAK SISI KANAN

skala: 1 : 100

LUKISAN TENDER

SEKOLAH MENENGAH SAINS MIRI, SARAWAK.

ASTAKA SUKAN

PROJEK

PENGARAH BAHAGIAN REKABENTUK PEMBANGUNAN & KEPAKARAN

KETUA PENOLONG PENGARAH KANAN

PENOLONG PENGARAH KANAN

Ar. SUTNA BT GHAZALI

Ar. HJH MARIANI NOOR HJ. SUHUD

Ar. WAN ZULAWATI WANI ISHAK

Ar. FARAH HANUM MD. ZOHRI

Ar. SUTNA BT GHAZALI

Ar. HJH MARIANI NOOR HJ. SUHUD

Ar. WAN ZULAWATI WANI ISHAK

Ar. FARAH HANUM MD. ZOHRI

TAJUK LUKISAN :

TAMPAK SISI KANAN

TAMPAK SISI KIRI

DILUKIS

ABD. RAHMAN/ FOUHNA

DISEMAK

RAZLAN

TARIKH

DIS. 2012

SKALA

1:100


NO. LUKISAN


CA/11/14/Q11/029/PV/7/02

NO. FAIL ELEKTRONIK

q111a_pv_y02_a

PINDAAN

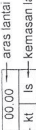CATATAN			
LANTAI			
bahan binaan			aras lantai Kemasan lantai
KOD	SPESIFIKASI		
AL	Aras lantai		
kt	Konkrit tetulang rujuk butiran jurutera 300 x 300 x 9mm tbi. Jubin homogenous (tidak gelincir) lengkap dengan 100mm kambi yang diluluskan oleh Arkitek		
jh1			
ls	20mm tbi Lepekan simen		
DINDING			
Kemasan dinding dalam			Bahan binaan dinding Kemasan dinding luar
DB	110mm tbi. Dinding batubata dengan 20mm tebal lepan simen di dua belah muka		
cp	2 lapisan Cat pelapik di dalam bangunan yg. diluluskan oleh Arkitek		
clc	2 lapisan Cat tahan cuaca di luar bangunan yang diluluskan oleh Arkitek		
js	200 X 300 X 8mm tbi. Jubin seramik hingga ketinggian 2100 dengan corak dan warna yang diluluskan oleh Arkitek		
SILING			
SK			Sistem siling Kemasan siling
ls	Siling konkrit lepa simen		
PINDAAN			
BIL	TARIKH	PINDAAN	OLEH

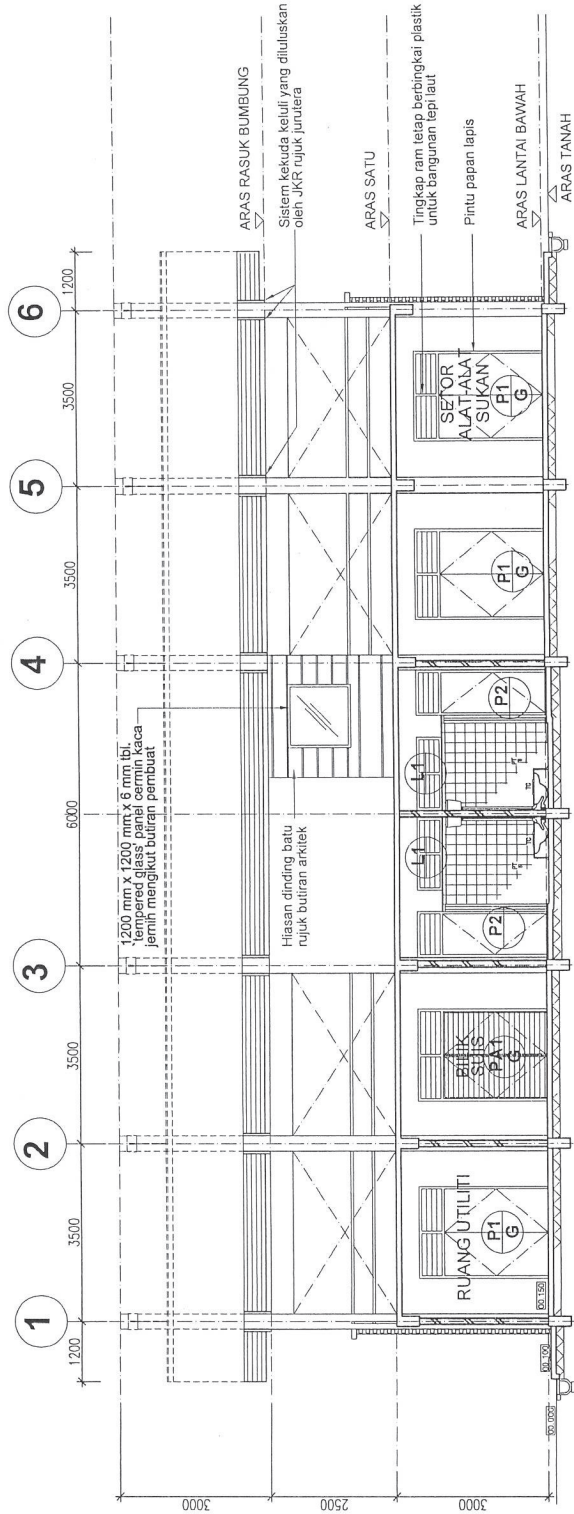

KERATAN X-X

skala: 1 : 100

LUKISAN TENDER

PENGARAH BAHAGIAN REKA-BENTUK PEMBANGUNAN & KEPARAHAN		KETUA PENOLONG PENGARAH KANAN		PROJEK		TAJUK LUKISAN :		NO. LUKISAN	
Ar. SUTINA BT GHAZALI		Ar. RUH MARIANI NOOR HU. SUHUD		SEKOLAH MENENGAH SAINS MIRI, SARAWAK.		KERATAN X - X		CA/11/14/011/029 /PV/K/02	
PENOLONG PENGARAH KANAN		PENOLONG PENGARAH		ASTAKA SUKAN		DISEMAK		NO. FAIL ELEKTRONIK	
WAN ZULAWATI WAN ISHAK		FARAH HANUM MD. ZOHRI		RAZLAN		TARIKH		q1110_pv_202.g	
				DIS. 2012		SKALA		PINDAAN	
				1:100					



CAWANGAN ARKITEK
JABATAN KERJA RAYA
MALAYSIA