

Thailand


Malaysia

CENTRELINE OF
EXISTING BRIDGE

CENTRELINE OF
NEW BRIDGE


LAYOUT PLAN

JURUKUR	TARIKH	BUTIRAN	RUJUKAN	CAWANGAN KEJURUTERAAN AWAM, STRUKTUR DAN JAMBATAN BAHAGIAN JAMBATAN		CAWANGAN JALAN UNIT PENGURUSAN PROJEK (PELBAGAI)		JABATAN KERJA RAYA MALAYSIA	
				PENGARAH KAHAN Dato' Ir. Dr. ABUL AZIZ BIN ARSHAD		PENGARAH Dato' Ir. Hj. BAHARUDIN BIN CHE ZAIN		PROJEK CADANGAN JAMBATAN KEDUA DI RANTAU PANJANG, KELANTAN / PEKAN COLOK, THAILAND (LALUAN SEMPADAN MALAYSIA - THAILAND)	
				KETUA PENOLONG PENGARAH Ir. ABUL RAHMAN BIN SALLEH		KETUA PENOLONG PENGARAH KAHAN Ir. Hj. CHE KAMARUDIN BIN BAHAR		LAYOUT PLAN	
				DIREKTORENTUK: WONG THIAN CHUN	DILUKIS: PUTERI ZAHARAH BINTI ABUL JALIL	DISEMAK:	DILULUSKAN: PENOLONG PENGARAH KAHAN	TARIKH:	APRIL 2014
				DISEMAK: NADIA BINTI AZMI	DILULUSKAN: PENOLONG PENGARAH KAHAN Ir. RUAN KHUSAIRY B. RUAN, ABUL MAHAF			URUSAN: KPR/K/I	BL:

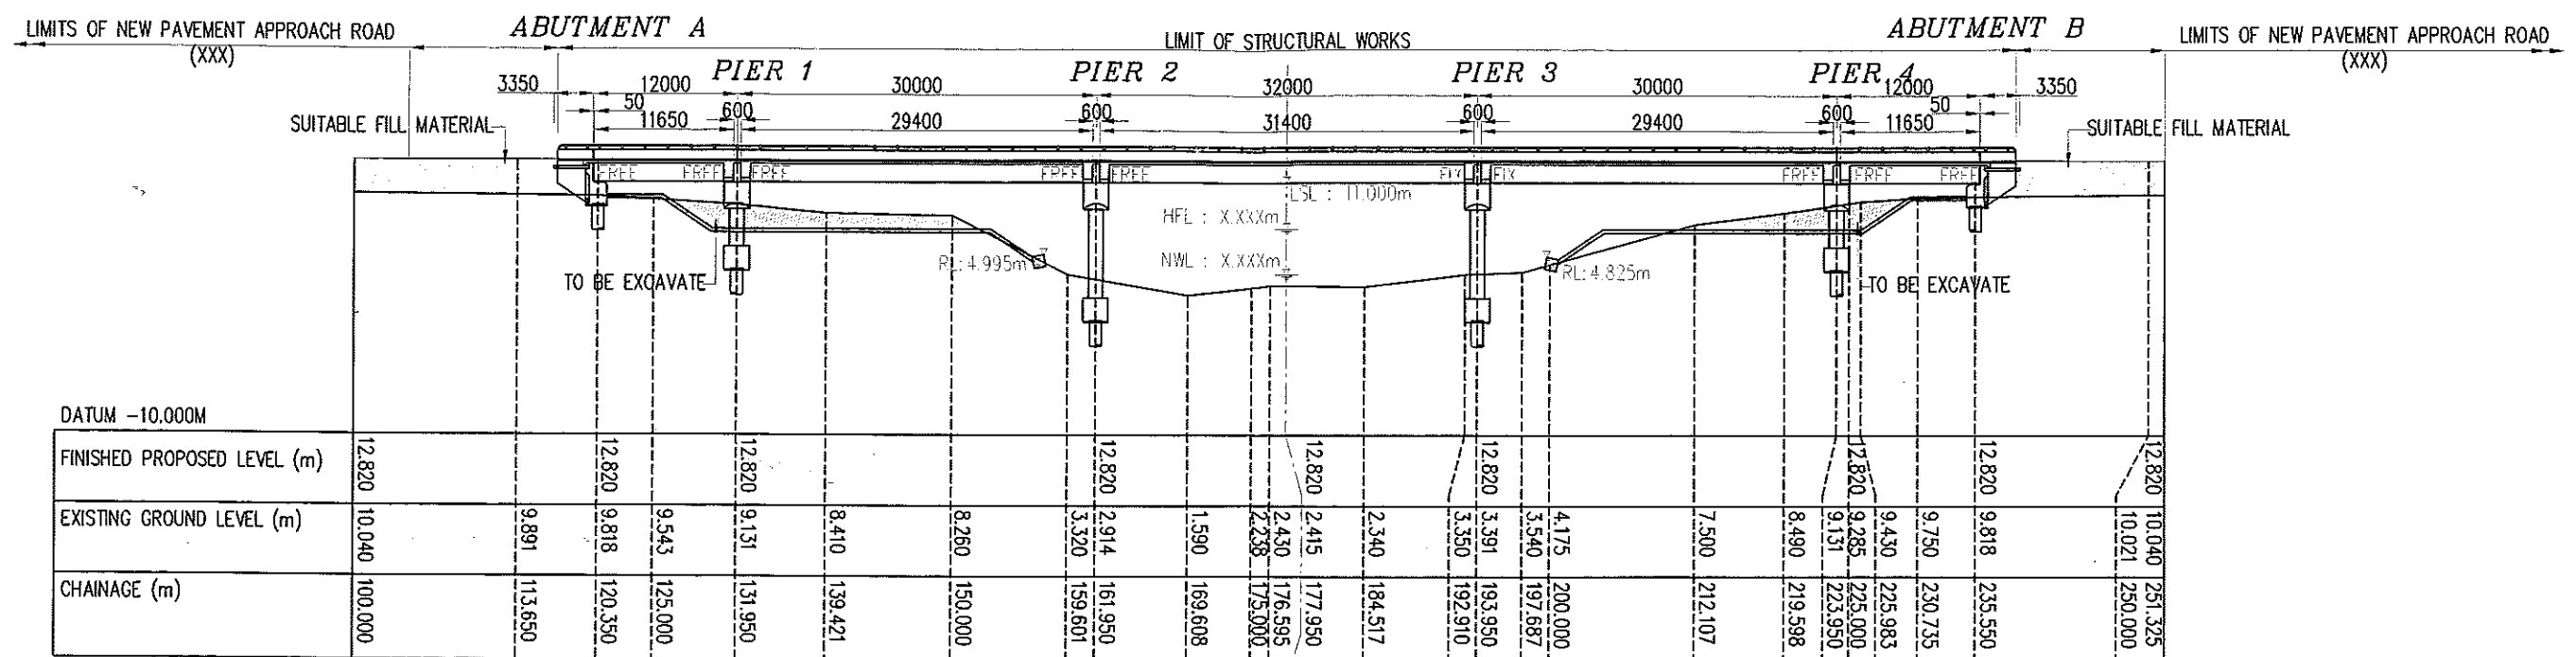

LONGITUDINAL PROFILE OF BRIDGE CROSSING SG. GOLOK

JURUKUR	TARSIH	GUTHAN	RUJUKAN	1 : 300	CAWANGAN KEJURUTERAAN AWAM, STRUKTUR DAN JAMBATAN BAHAGIAN JAMBATAN		CAWANGAN JALAN UNIT PENGURUSAN PROJEK (PELBAGAI)		 JABATAN KERJA RAYA MALAYSIA		
					PENGARAH KAHAN Dato' Ir. Dr. ABUL AZIZ BIN ARSHAD	PENGARAH Dato' Ir. Hj. BAHARUDDIN BIN CHE ZAIN	PROJEK CADANGAN JAMBATAN KEDUA DI RANTAU PANJANG, KELANTAN / PEKAN GOLOK, THAILAND (LALUAN SEMPADAN MALAYSIA - THAILAND)				
					KETUA PENOLONG PENGARAH Ir. ABUL RAHMAN BIN SALLEH	KETUA PENOLONG PENGARAH KAHAN Ir. Hj. CHE KAMARUDDIN BIN BAHAR		LONGITUDINAL PROFILE OF BRIDGE CROSSING SG. GOLOK			
					DIREKABENTUK: WONG THIAN CHUN	DIREKUR: PUTERI ZAHARAH BINTI ABUL JALIL					
					DISEMAK: HADRA BINTI AZMI	DILULUSKAN: PENOLONG PENGARAH KAHAN Ir. RUAN KHUSAIRRY B. TUAN. ABUL WAHAF				DISEMAK: DILULUSKAN: PENOLONG PENGARAH KAHAN	
		PINDAAN		UKURAN					TARBIH: APRIL 2014	LURSAN: KPRK/s/	BR:

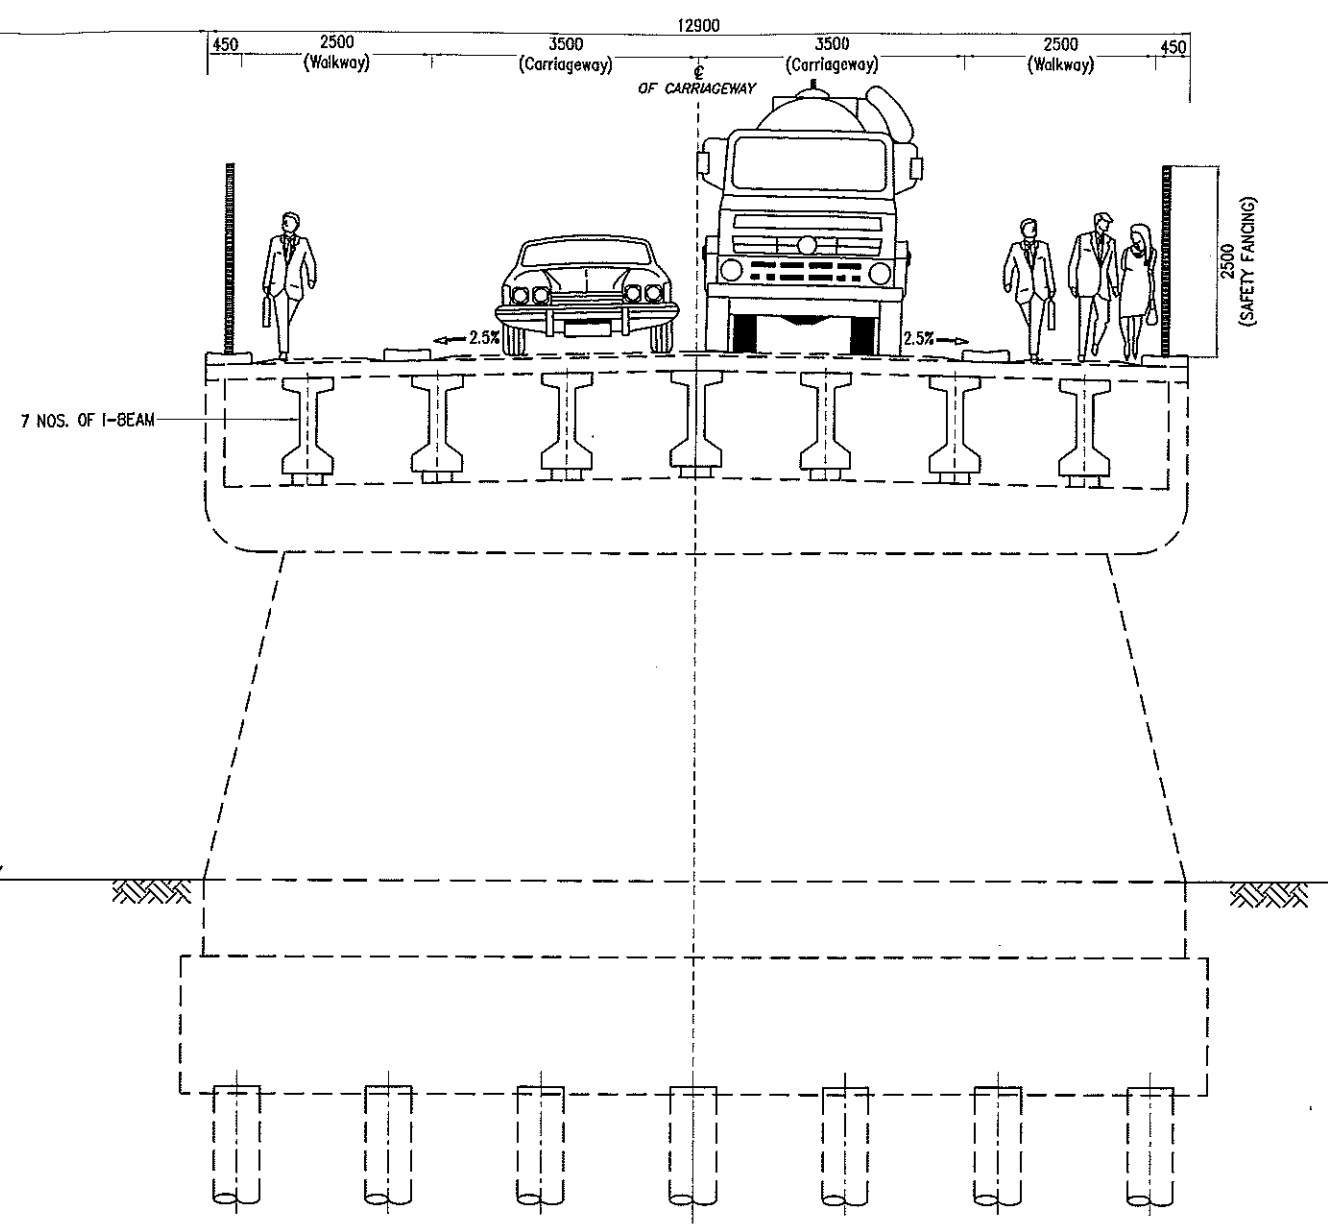

EXISTING BRIDGE STRUCTURE

TYPICAL CROSS SECTION OF BRIDGE (SG. GOLOK CROSSING)

JURUTER	TARIS	SUTIRAN	RUJUKAN	1 : 50	CAWANGAN KEJURUTERAAN AWAM, STRUKTUR DAN JAMBATAN BAHAGIAN JAMBATAN		CAWANGAN JALAN UNIT PENGURUSAN PROJEK (PELBAGAI)		 JABATAN KERJA RAYA MALAYSIA PROJEK CADANGAN JAMBATAN KEDUA DI RANTAU PANJANG, KELANTAN / PEKAN GOLOK, THAILAND (LALUAN SEMPADAN MALAYSIA – THAILAND) TYPICAL CROSS SECTION OF BRIDGE	TARIKH: APRIL 2014	LUKSANA: KPRR/s/	DL
					PENGARAH KAHAN Data/ Ir. Dr. ABDUL AZIZ BIN ARSHAD		PENGARAH Data/ Ir. Hj. BAHARUDODIN BIN CHE ZAIN					
					KETUA PENOLONG PENGARAH Ir. ABDUL RAHMAN BIN SALLEH		KETUA PENOLONG PENGARAH KAHAN Ir. Hj. CHE KAMARUDODIN BIN BAHAR					
					DREKABENTUK: WONG IBRAHIM CHUN	DILUKIS: PUTERI ZAHARAH BINTI ABDUL JALIL	DISEMAK:	DILUKISKAN: PENOLONG PENGARAH KAHAN				
		PINDAAN		UKURAN	DISEMAK: NADIA BINTI AZMI	DILUKISKAN: PENOLONG PENGARAH KAHAN Ir. TUAN KHUSAIRY G. TUAN, ABDUL MAHA						