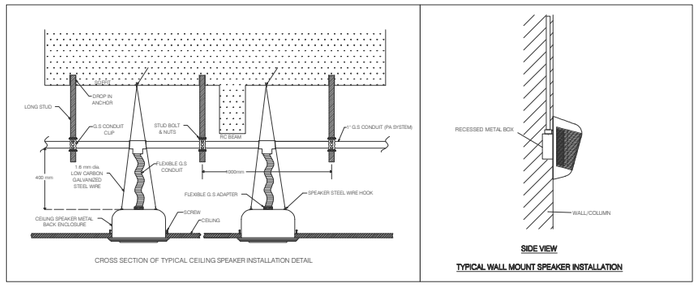

LEGEND :

SYMBOL	DESCRIPTION	QTY
	6W CEILING SPEAKER (TAPPING @ 1.5W)	181
	6W BOX SPEAKER (TAPPING @ 3W)	8
	5W VOLUME CONTROLLER	17

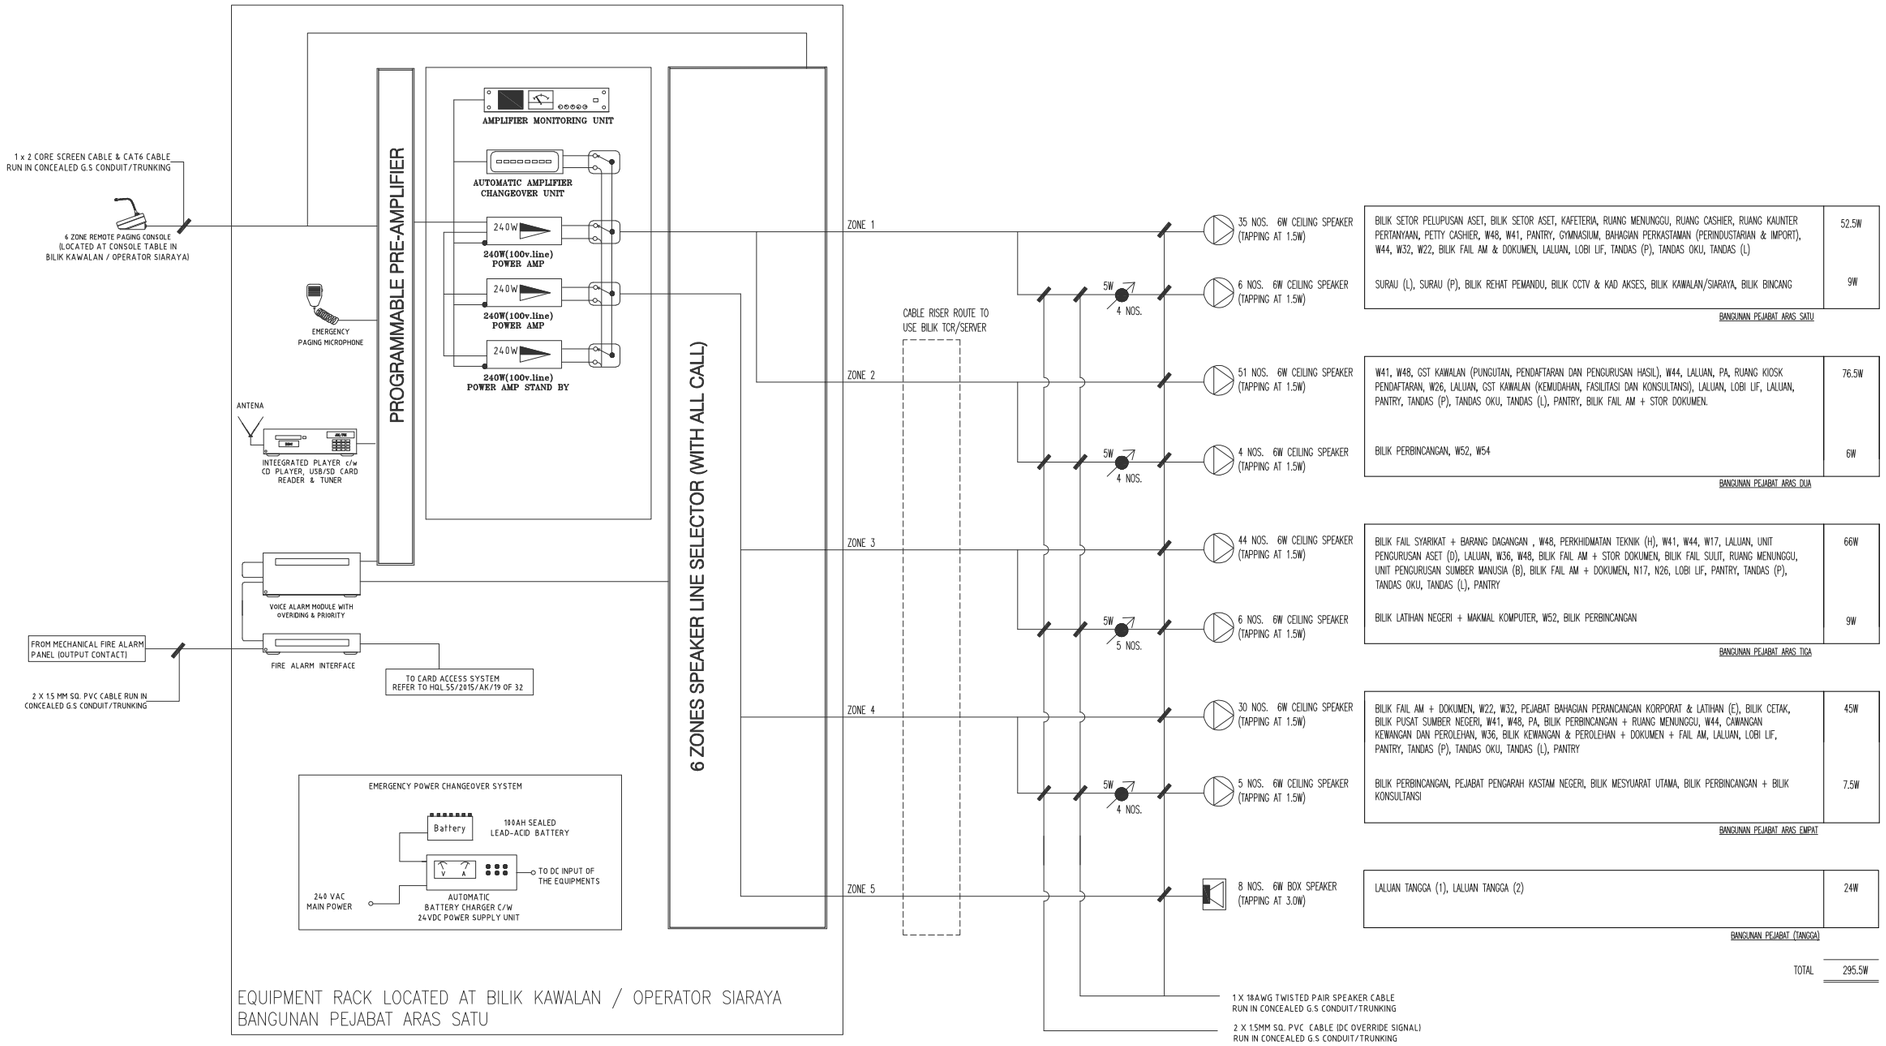

BILIK SETOR PELUPUSAN ASET, BILIK SETOR ASET, KAFETERIA, RUANG MENUNGGU, RUANG CASHIER, RUANG KAUNTER PERTANYAAN, PETTY CASHIER, W48, W41, PANTRY, GYMNASIUM, BAHAGIAN PERKASTAMAN (PERINDUSTARIAN & IMPORT), W44, W32, W22, BILIK FAIL AM & DOKUMEN, LALUAN, LOBI LIF, TANDAS (P), TANDAS OKU, TANDAS (L)	52.5W
SURAU (L), SURAU (P), BILIK REHAT PEMANDU, BILIK CCTV & KAD AKSES, BILIK KAWALAN/SIARAYA, BILIK BINCANG	9W
BANGUNAN PEJABAT ARAS SATU	
W41, W48, GST KAWALAN (PUNGUTAN, PENDAFTARAN DAN PENGURUSAN HASIL), W44, LALUAN, PA, RUANG KIOSK PENDAFTARAN, W26, LALUAN, GST KAWALAN (KEMUDAHAN, FASILITASI DAN KONSULTANSI), LALUAN, LOBI LIF, LALUAN, PANTRY, TANDAS (P), TANDAS OKU, TANDAS (L), PANTRY, BILIK FAIL AM + STOR DOKUMEN.	76.5W
BILIK PERBINCANGAN, W52, W54	6W
BANGUNAN PEJABAT ARAS DUA	
BILIK FAIL SYARIKAT + BARANG DAGANGAN , W48, PERKHIDMATAN TEKNIK (H), W41, W44, W17, LALUAN, UNIT PENGURUSAN ASET (D), LALUAN, W36, W48, BILIK FAIL AM + STOR DOKUMEN, BILIK FAIL SULIT, RUANG MENUNGGU, UNIT PENGURUSAN SUMBER MANUSIA (B), BILIK FAIL AM + DOKUMEN, N17, N26, LOBI LIF, PANTRY, TANDAS (P), TANDAS OKU, TANDAS (L), PANTRY	66W
BILIK LATIHAN NEGERI + MAKMAL KOMPUTER, W52, BILIK PERBINCANGAN	9W
BANGUNAN PEJABAT ARAS TIGA	
BILIK FAIL AM + DOKUMEN, W22, W32, PEJABAT BAHAGIAN PERANCANGAN KORPORAT & LATIHAN (E), BILIK CETAK, BILIK PUSAT SUMBER NEGERI, W41, W48, PA, BILIK PERBINCANGAN + RUANG MENUNGGU, W44, CAWANGAN KEWANGAN DAN PEROLEHAN, W36, BILIK KEWANGAN & PEROLEHAN + DOKUMEN + FAIL AM, LALUAN, LOBI LIF, PANTRY, TANDAS (P), TANDAS OKU, TANDAS (L), PANTRY	45W
BILIK PERBINCANGAN, PEJABAT PENGARAH KASTAM NEGERI, BILIK MESYUARAT UTAMA, BILIK PERBINCANGAN + BILIK KONSULTANSI	7.5W
BANGUNAN PEJABAT ARAS EMPAT	
LALUAN TANGGA (1), LALUAN TANGGA (2)	24W
BANGUNAN PEJABAT (TANGGA)	
TOTAL	295.5W

SCHEMATIC DIAGRAM FOR PA SYSTEM

CATATAN

NOTE :

1) P.A SYSTEM CONTROL ACCESSORIES SUCH AS VOLUME CONTROLLER & SOURCE SELECTOR SHALL BE LOCATED AT 1000MM FROM FINISHED FLOOR LEVEL

DISAHKAN

PENGARAH KANAN CAWANGAN KEJURUTERAAN ELEKTRIK

DATO' Ir. Hj. SHUIB BIN TABRI

PENGARAH PERKHIDMATAN PAKAR

Ir. HAJI YAAKOB BIN ABDUL LATIF

JURUTERA ELEKTRIK PENGUASA KANAN

ZULARIFIN BIN SEJO

JURUTERA ELEKTRIK PENGUASA

Ir. ZILAILA BINTI ZAKARIA

JURUTERA ELEKTRIK KANAN

Ir. SYED AZHAR ALATAS BIN SYED AHMAD

JURUTERA ELEKTRIK (J41)

NURSHUHAIDA BINTI ABDUL RAHMAN

JKR

CAWANGAN KEJURUTERAAN ELEKTRIK

Ibu Pejabat JKR Malaysia

PROJEK

PEMASANGAN SISTEM ELV UNTUK PEMBINAAN BLOK TAMBAHAN PEJABAT KASTAM, ALOR STAR, KEDAH

TEMPAT

BANGUNAN PEJABAT BILIK KAWALAN / OPERATOR SIARAYA

BUTIR–BUTIR

GAMBARAJAH SKEMATIK SISTEM SIARAYA, GAMBARAJAH PERINCIAN PEMASANGAN SILING SPEAKER DAN PETUNJUK

UKURAN	N.T.S
DISURIH DARI	–
DILUKIS OLEH	HAZWAJ BIN MHD POAD
DISEMAK OLEH	NURSHUHAIDA BINTI ABDUL RAHMAN
TARIKH	NOVEMBER 2017
BILANGAN FAIL	PKR (L) 55/2015/AK

BILANGAN LUKISAN

HQL. 55/2015/AK/6 OF 32

PINDAAN