


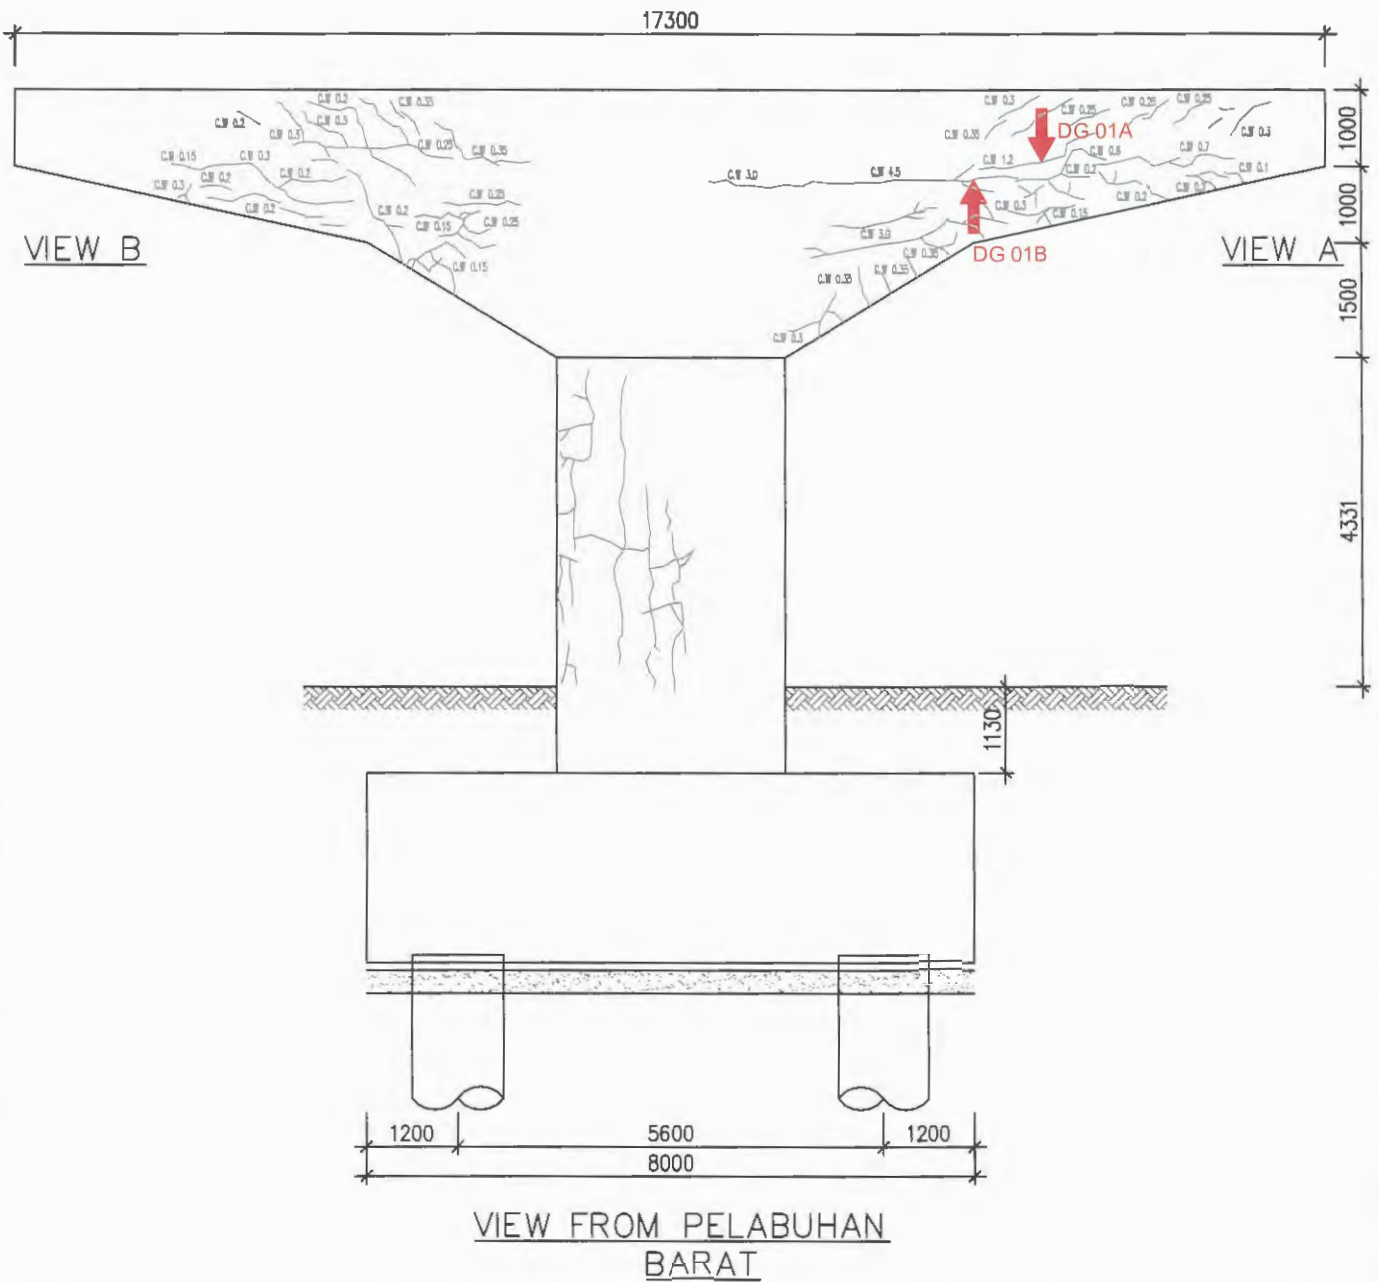

Legend

DG : Demec Gauge

PELANGGAN



KERAJAAN MALAYSIA

PEGAWAI PENGUASA



JABATAN KERJA RAYA

PIHAK PERUNDING



KUMPULAN IKRAM SDN BHD

PROJEK

KERETAKAN TIANG SAMBUT (PIER)
DI JAMBATAN SG. AUR FT180/001/40
LALUAN PELABUHAN BARAT-
PELABUHAN UTARA, DAERAH KLANG,
SELANGOR DARUL EHSAN.

TAJUK LUKISAN

Test location for Demec Gauge at
PIER 1-33

SKALA

1:100


DILUKIS OLEH

DISEMAK OLEH

TARIKH

MAY, 2011

NO LUKISAN :

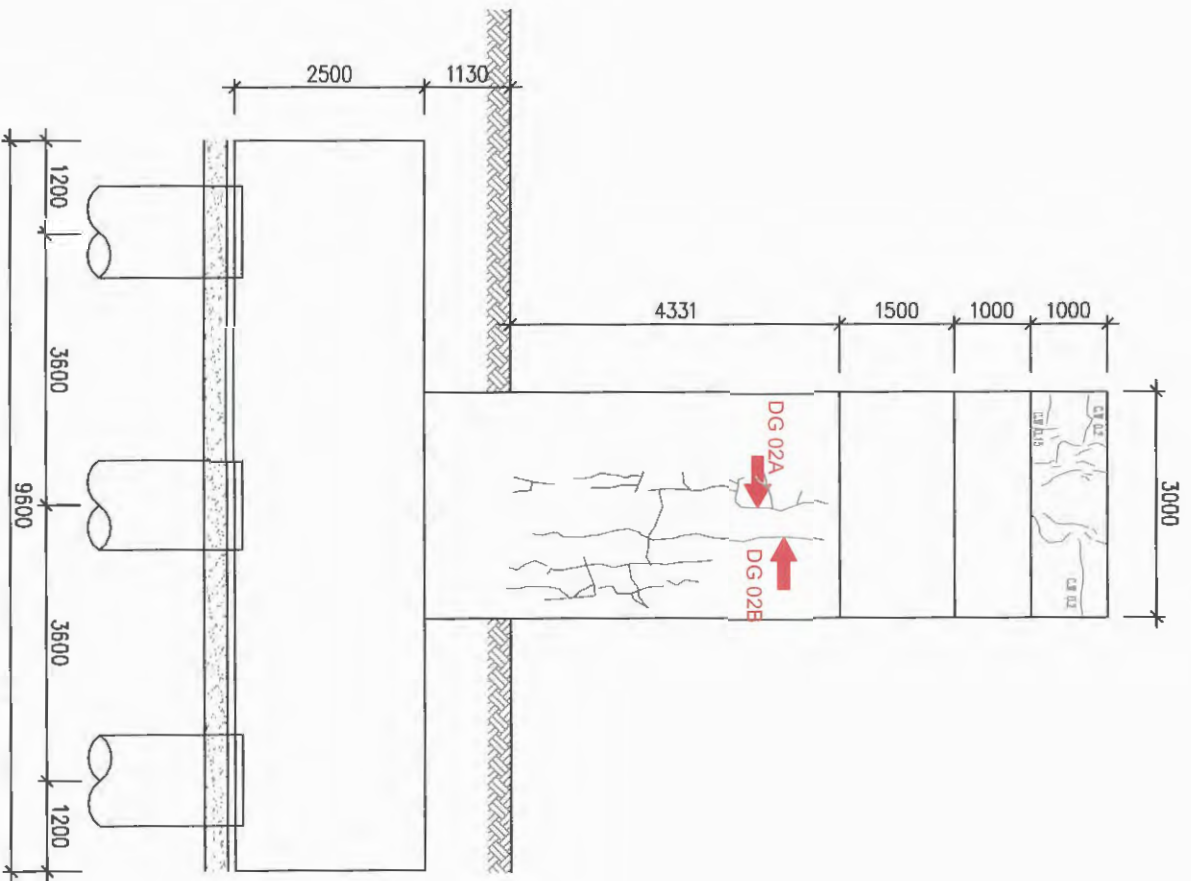


VIEW B

Legend

DG : Demec Gauge


PELANGGAN	PEGAWAI PENGUSAHA	PIHAK PERUNDING	PROJEK	TALUK LUMISAN	
KERAJAAN MALAYSIA	JABATAN KERJA RAYA	KUMPULAN IKRAM SDN BHD	KERETAKAN TANG SAMBUT (PIER) DIJAMBATAN SG. AUR FT180/001/40 LAJUAN PELABUHAN BARAT- PELABUHAN UTARA, DAERAH KLANG, SELANGOR DARUL EHSAN.	Test location for Demec Gauge at PIER 1.33	
				SKALA	1:100
				DILUKIS OLEH	
				DISEMAK OLEH	
				TARIKH	MAY 2011
				NO LUMISAN :	

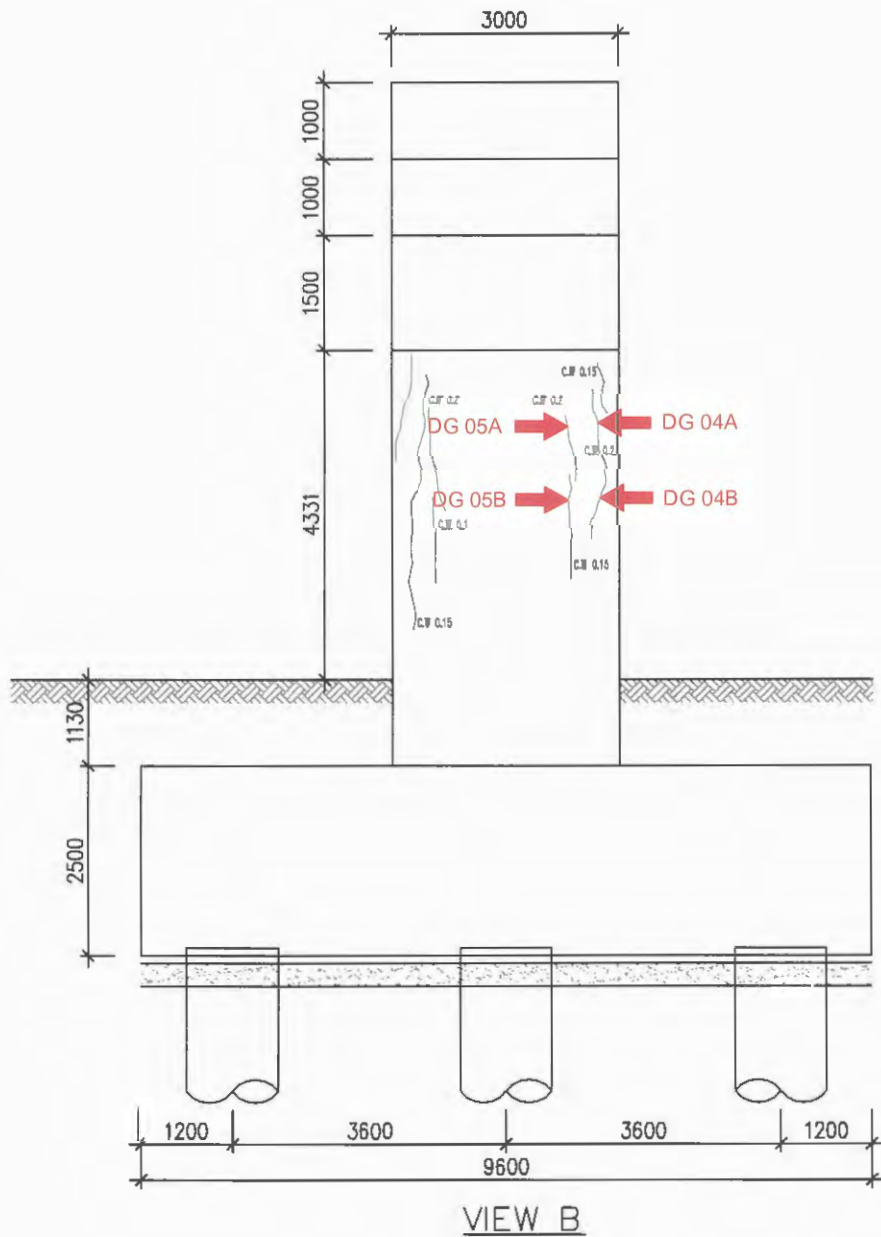

Legend

DG : Demec Gauge

PELANGGAN	PEGAUWAL/PENGUASA	PIHAK PERUNDING	PROJEK	TAJUK LUKISAN	SILAJA	1:100
			KERETAKAN TIANG SAMBUT (PIER) DI JAMBATAN SG. AUR FT180/001/40 LALUAN PELABUHAN BARAT- PELABUHAN UTARA, DAERAH KLANG, SELANGOR DARUL EHSAN.	Test location for Demec Gauge at PIER 1-25	DILUKIS OLEH	
KERAJAAN MALAYSIA	JABATAN KERJA RAYA	KUMPULAN IKRAM SDN BHD			DISEMAK OLEH	
					TARIKH	MAY. 2011
					NO LUKISAN :	

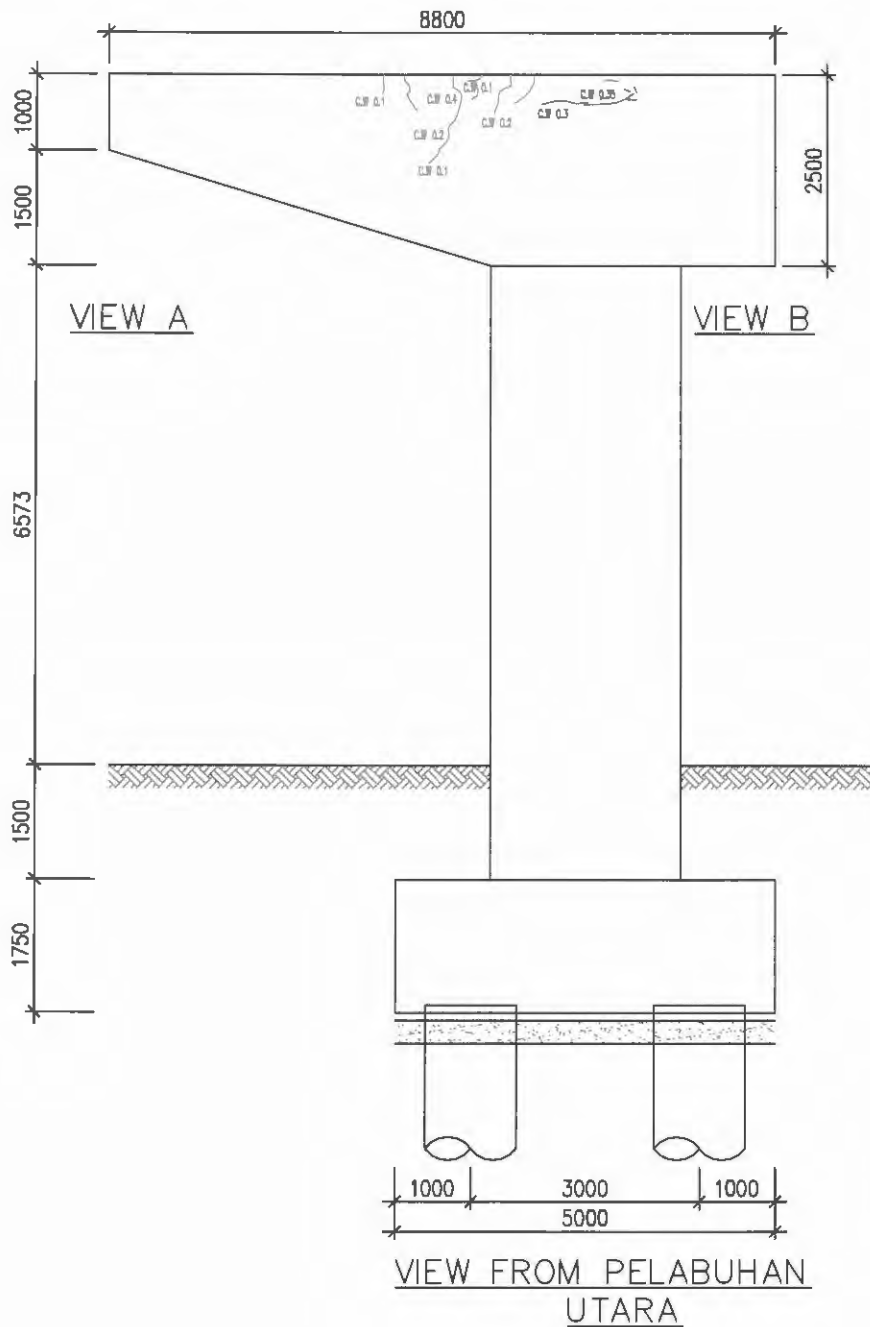

Legend

DG : Demec Gauge

PELANGGAN



KERAJAAN MALAYSIA

PEGAWAI PENGUASA



JABATAN KERJA RAYA

PIHAK PERUNDING



KUMPULAN IKRAM SDN BHD

PROJEK

KERETAKAN TIANG SAMBUT (PIER)
DI JAMBATAN SG. AUR FT180/001/40
LALUAN PELABUHAN BARAT-
PELABUHAN UTARA, DAERAH KLANG,
SELANGOR DARUL EHSAN.

TAJUK LUKISAN

Test location for Demec Gauge at
PIER 1-15B

SKALA

1:100


DILUKIS OLEH

DISEMAK OLEH

TARIKH

MAY, 2011

NO LUKISAN :

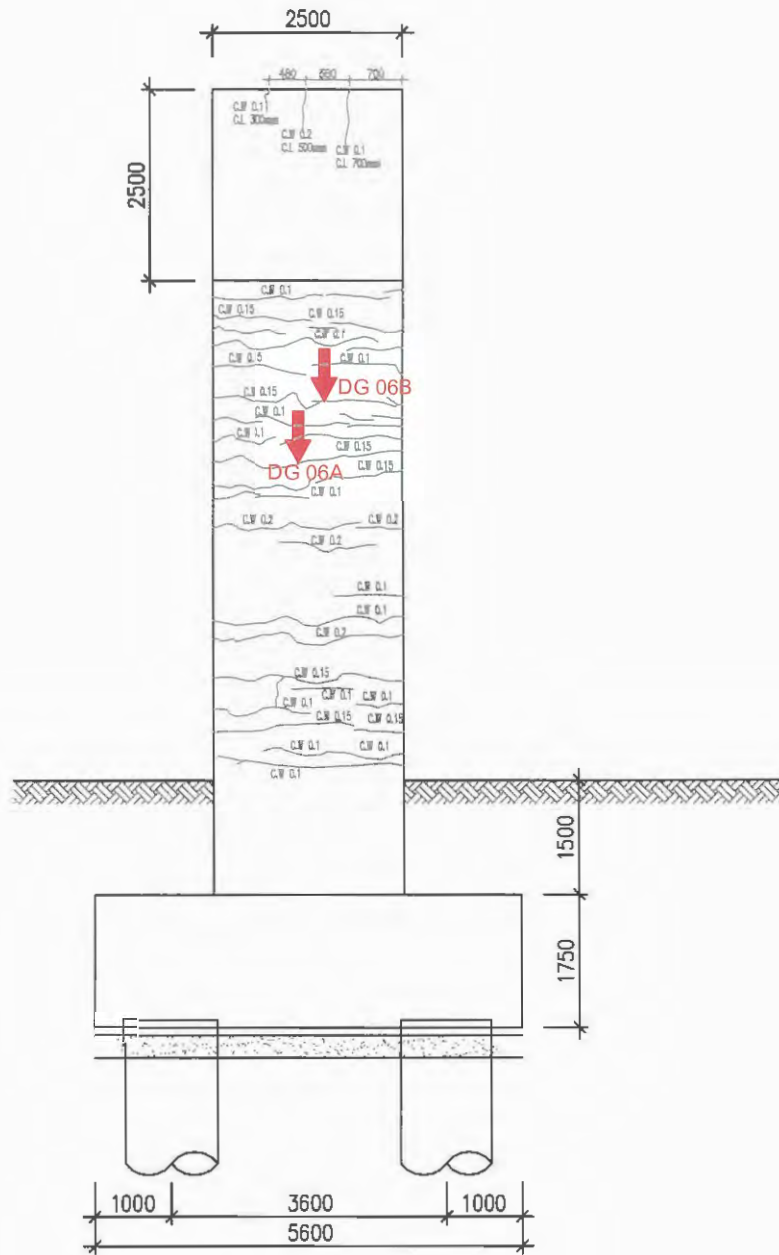


VIEW B

Legend

DG : Demec Gauge


PELANSANG,  KERAJAAN MALAYSIA	PEGAU/PEMUSA,  JABATAN KERJA RAYA	PIHAK PERUNDING  KUMPULAN IKRAM SDN BHD	PROJEK KERETAKAN TIANG SAMBUT (PIER) DI JAMBATAN SG. AUR FT180/001/40 LALUAN PELABUHAN BARAT- PELABUHAN UTARA, DAERAH KLANG, SELANGOR DARUL EHSAN.	TAJUK LUKISAN Test location for Demec Gauge at PIER 1-15B	SKALA 1:100 DILUKIS OLEH DISEMAK OLEH TARIKH MAY. 2011 NO LUKISAN :
--	--	--	---	---	---

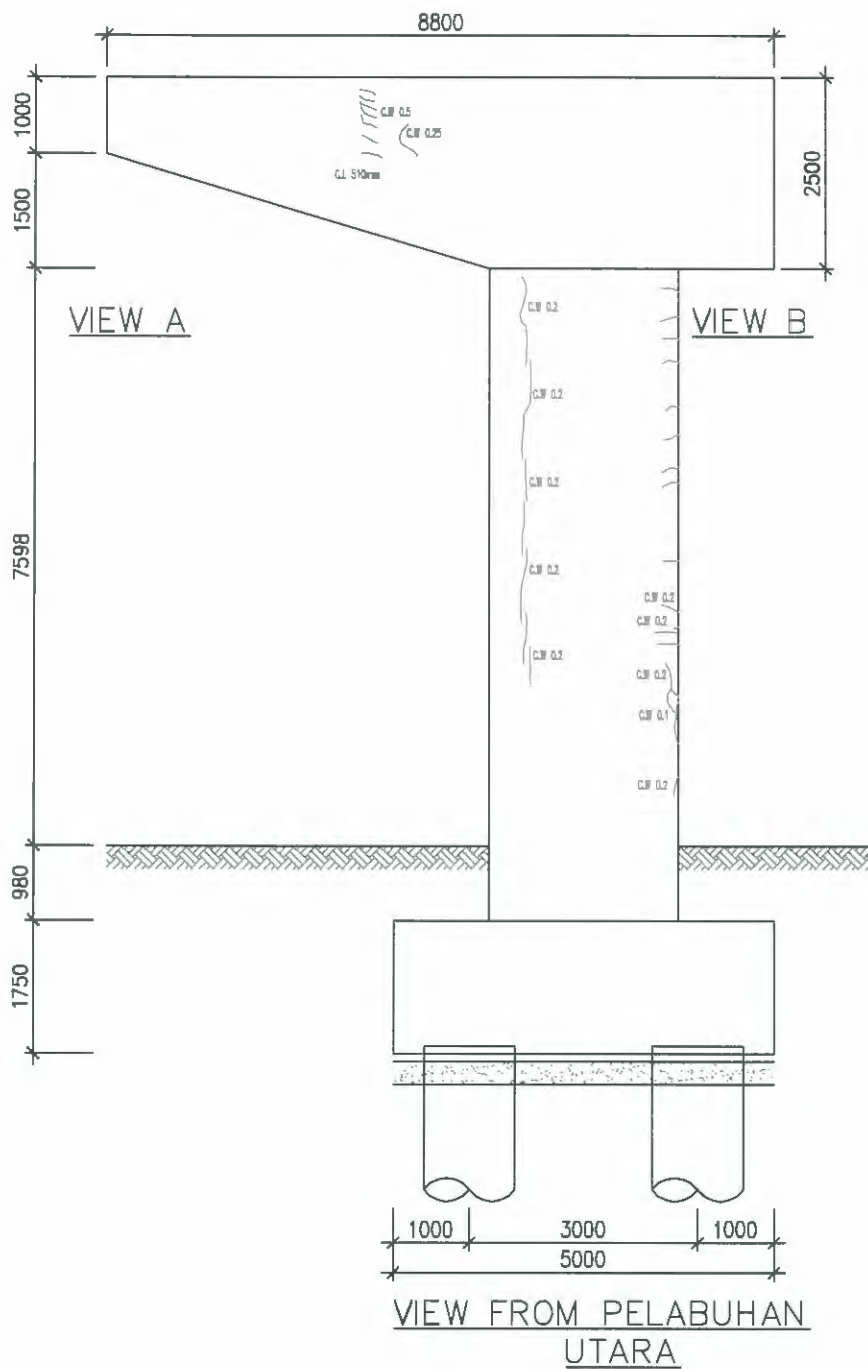

Legend

DG : Demec Gauge


PELANGGAN  KERAJAAN MALAYSIA	PEGAWAI PENGUASA  JABATAN KERJA RAYA	PIHAK PERUNDING  KUMPULAN IKRAM SDN BHD	PROJEK KERETAKAN TIANG SAMBUT (PIER) DI JAMBATAN SG. AUR FT180/001/40 LALUAN PELABUHAN BARAT- PELABUHAN UTARA, DAERAH KLANG, SELANGOR DARUL EHSAN.	TAJUK LUKISAN Test location for Demec Gauge at PIER 1-14B	SKALA 1:100
					DILUKIS OLEH
					DISEMAK OLEH
					TARIKH MAY. 2011
					NO LUKISAN :

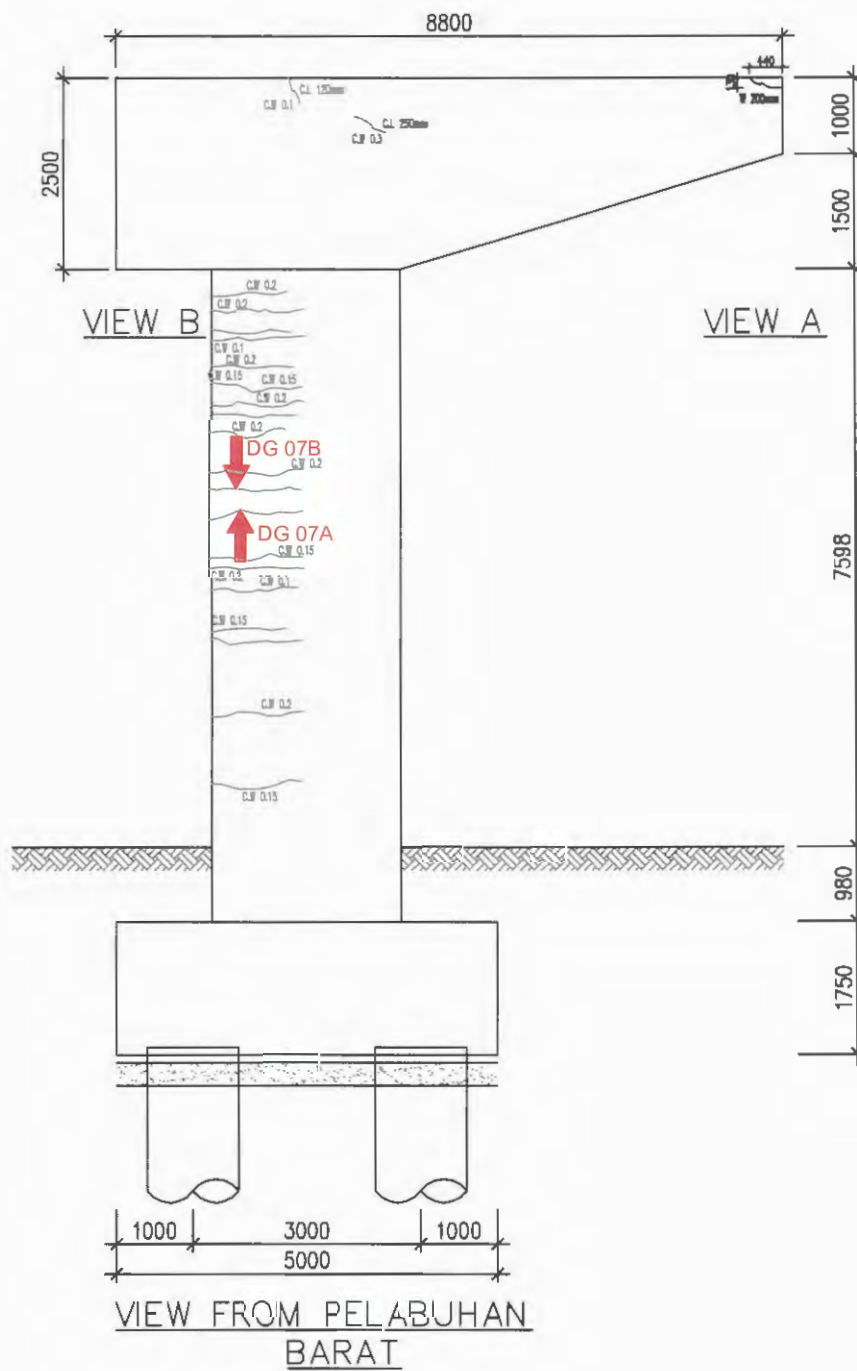

Legend

DG : Demec Gauge


PELANGGAN	PEGAWAI/PENGUASA	PIHAK PERUNDING	PROJEK	TAJUK LUKISAN	SKALA	1:100
			KERETAKAN TIANG SAMBUT (PIER) DI JAMBATAN SG. AUR FT180/001/40 LALUAN PELABUHAN BARAT- PELABUHAN UTARA, DAERAH KLANG, SELANGOR DARUL EHSAN.	Test location for Demec Gauge at PIER 1-14B	DILLIKIS OLEH	
KERAJAAN MALAYSIA	JABATAN KERJA RAYA	KUMPULAN IKRAM SDN BHD			DISEMAK OLEH	
					TARIKH	MAY, 2011
					NO LUKISAN :	

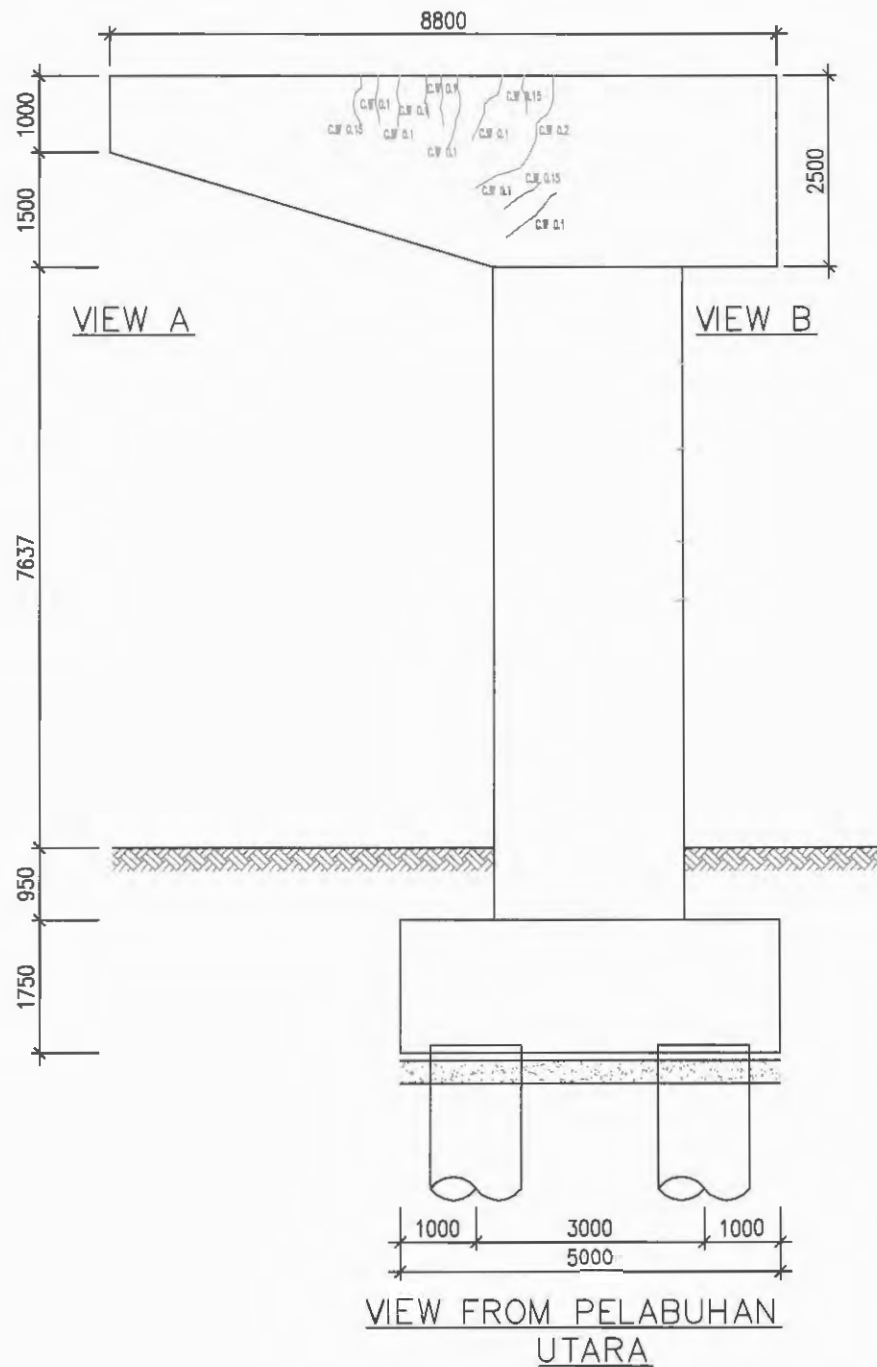


Legend

DG : Demec Gauge

PELANGGAN  KERAJAAN MALAYSIA	PEGAWAI PENGUASA  JABATAN KERJA RAYA	PIHAK PERUNDING  KUMPULAN IKRAM SDN BHD	PROJEK KERETAKAN TIANG SAMBUT (PIER) DI JAMBATAN SG. AUR FT180/001/40 LALUAN PELABUHAN BARAT- PELABUHAN UTARA, DAERAH KLANG, SELANGOR DARUL EHSAN.	TAJUK LUKISAN Test location for Demec Gauge at PIER 1-13B	SKALA 1:100 DILUKIS OLEH DISEMAK OLEH TARIKH MAY, 2011 NO LUKISAN
---	---	--	---	--	--

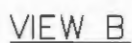

PELANGGAN  KERAJAAN MALAYSIA	PEGAWAI PENGUASA  JABATAN KERJA RAYA	PIHAK PERUNDING  KUMPULAN IKRAM SDN BHD	PROJEK KERETAKAN TIANG SAMBUT (PIER) DI JAMBATAN SG. AUR FT180/001/40 LALUAN PELABUHAN BARAT- PELABUHAN UTARA, DAERAH KLANG, SELANGOR DARUL EHSAN.	TAJUK LUKISAN Test location for Demec Gauge at PIER 1-13B	<table><tr><td>SKALA</td><td>1:100</td></tr><tr><td>DILUKIS OLEH</td><td></td></tr><tr><td>DISEMAK OLEH</td><td></td></tr><tr><td>TARIKH</td><td>MAY, 2011</td></tr><tr><td colspan="2">NO LUKISAN :</td></tr></table>	SKALA	1:100	DILUKIS OLEH		DISEMAK OLEH		TARIKH	MAY, 2011	NO LUKISAN :	
SKALA	1:100														
DILUKIS OLEH															
DISEMAK OLEH															
TARIKH	MAY, 2011														
NO LUKISAN :															

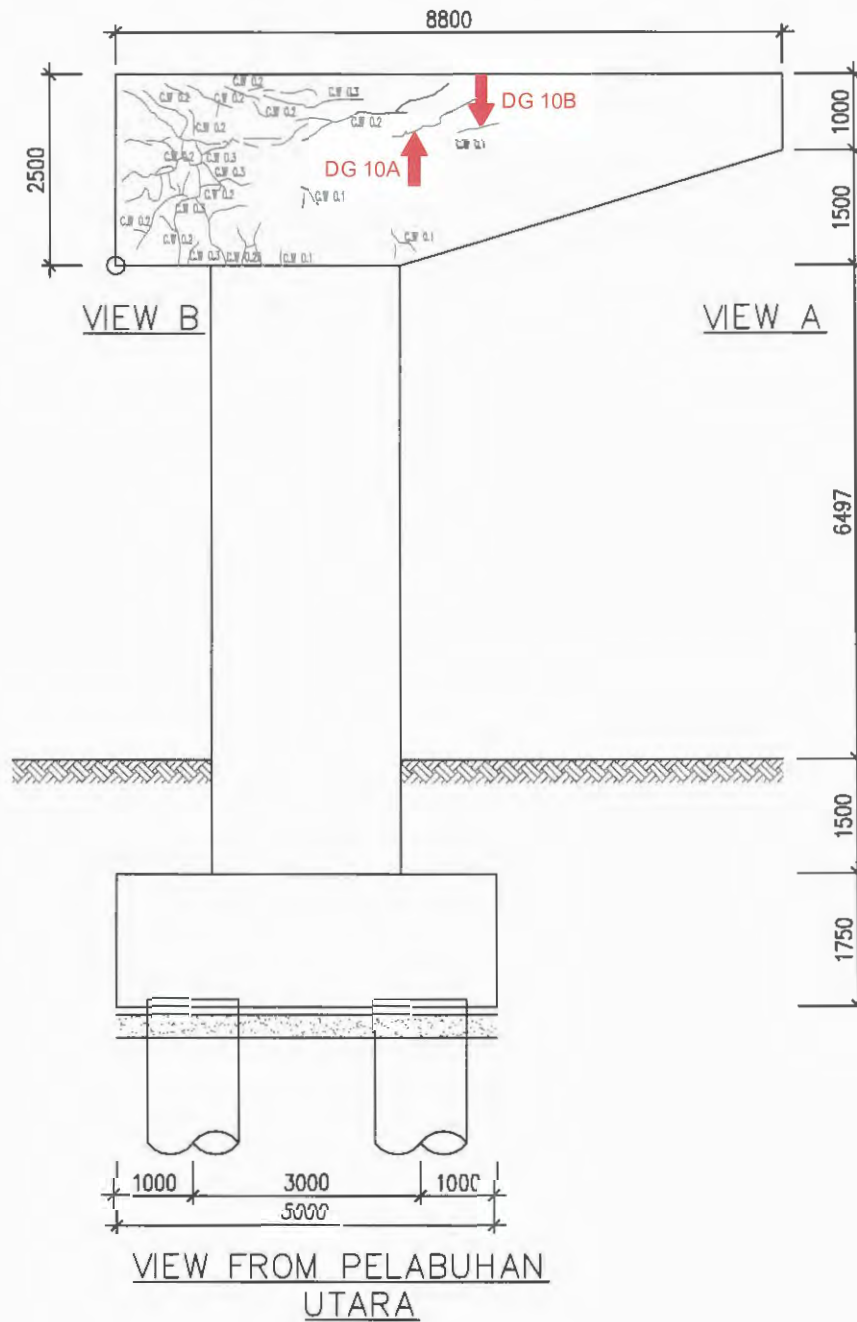

Legend

DG : Demec Gauge

PELANGGAN,



KERAJAAN MALAYSIA

PIEGAWAI PENGUSAHA,



JABATAN KERJA RAYA

PIHAK PERUNDING



KUMPULAN IKRAM SDN BHD

PROJEK

KERETAKAN TIANG SAMBUT (PIER)
DI JAMBATAN SG. AUR FT180/001/40
LALUAN PELABUHAN BARAT-
PELABUHAN UTARA, DAERAH KLANG,
SELANGOR DARUL EHSAN.

TAJUK LUKISAN

Test location for Demec Gauge at
PIER 1-10A

SKALA

1:100


DILUKIS OLEH

DISEMAK OLEH

TARIKH

MAY. 2011

NO LUKISAN :

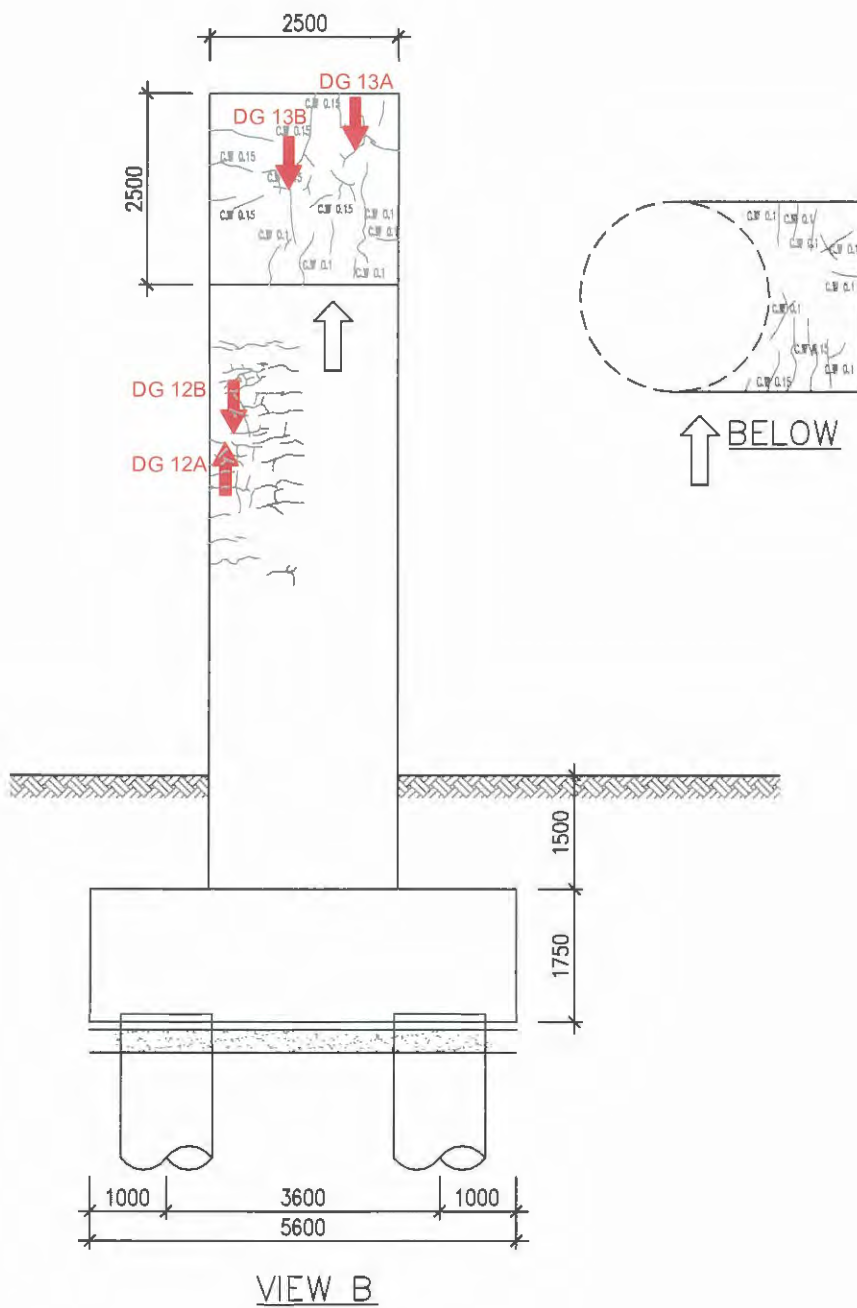

Legend

DG : Demec Gauge

PELANGGAN



KERAJAAN MALAYSIA

PEGAWAI PENGUASA



JABATAN KERJA RAYA

PIHAK PERUNDING



KUMPULAN IKRAM SDN BHD

PROJEK

KERETAKAN TIANG SAMBUT (PIER)
DI JAMBATAN SG. AUR FT180/001/40
LALUAN PELABUHAN BARAT-
PELABUHAN UTARA, DAERAH KLANG,
SELANGOR DARUL EHSAN.

TAJUK LUKISAN

Test location for Demec Gauge at
PIER 1-10A

SKALA

1:100


DILUKIS OLEH

DISEMAK OLEH

TARIKH

MAY, 2011

NO LUKISAN :

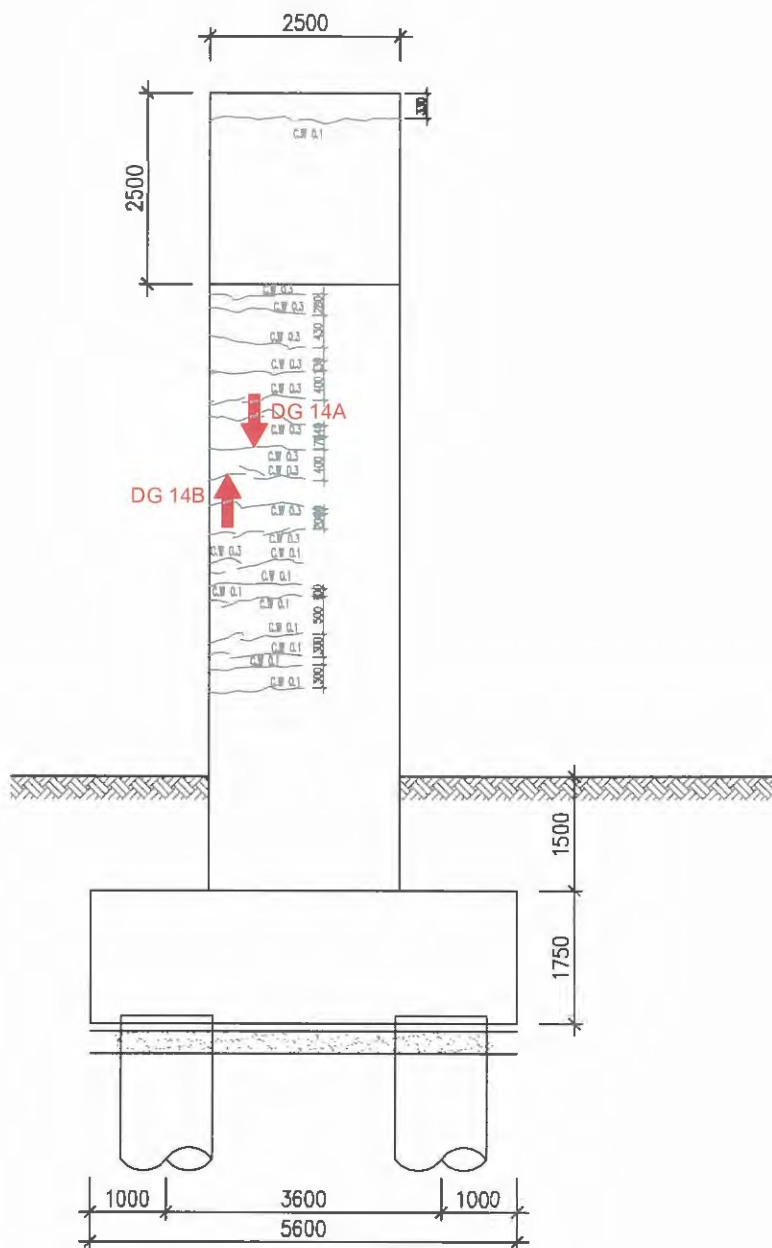


VIEW B


Legend

DG : Demec Gauge

PELANGGAN  KERAJAAN MALAYSIA	PEGAWAI PENGUASA  JABATAN KERJA RAYA	PIHAK PERUNDING  KUMPULAN IKRAM SDN BHD	PROJEK KERETAKAN TIANG SAMBUT (PIER) DI JAMBATAN SG. AUR FT180/001/40 LALUAN PELABUHAN BARAT- PELABUHAN UTARA, DAERAH KLANG, SELANGOR DARUL EHSAN.	TAJUK LUKISAN Test location for Demec Gauge at PIER 1-11A	SKALA 1:100 DILUKIS OLEH DISEMAK OLEH TARIKH MAY. 2011 NO LUKISAN :
---	---	--	---	--	--

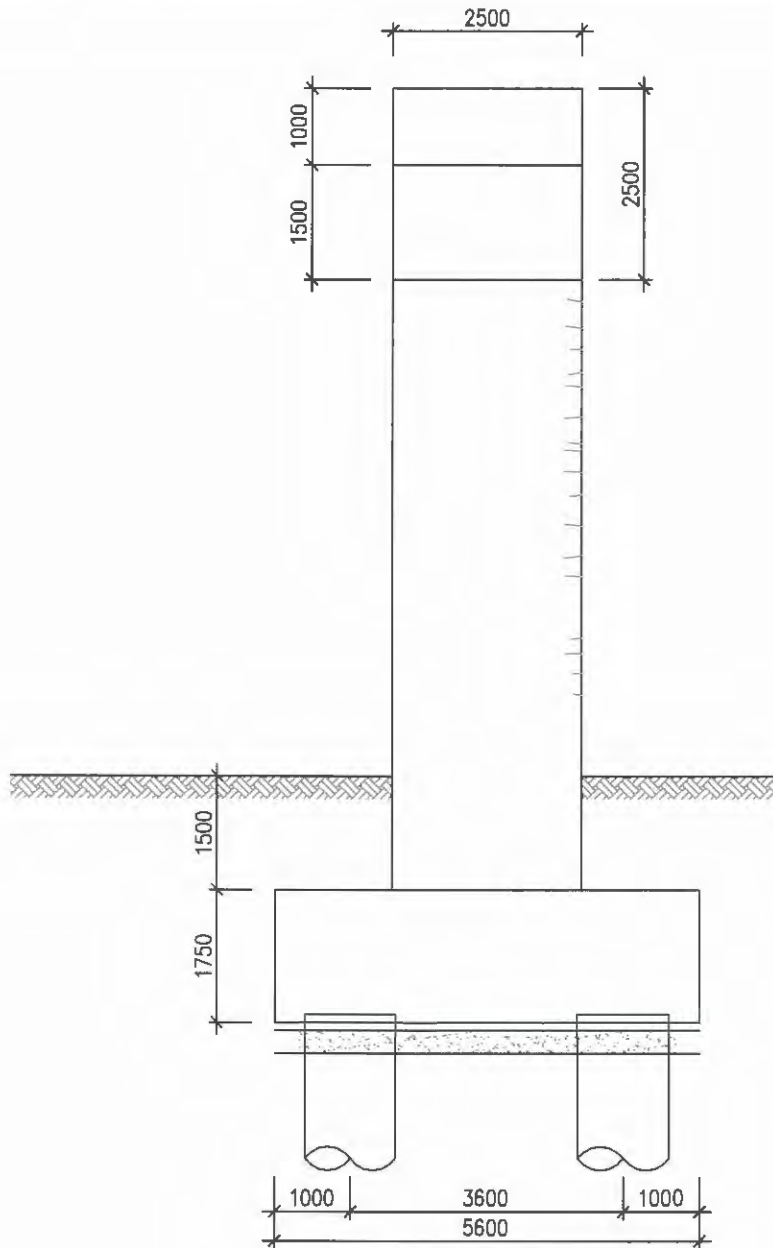

VIEW A

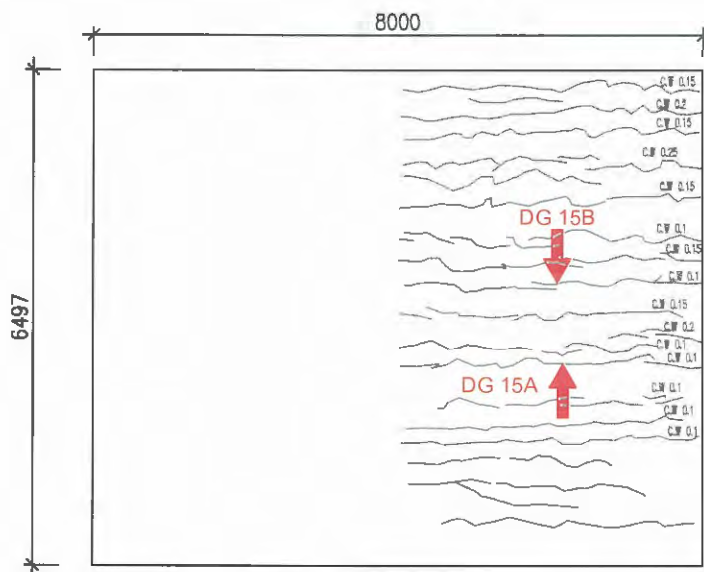

PIER 1-12A

Legend

DG : Demec Gauge

PELANGGAN  KERAJAAN MALAYSIA	PEGAWAI PENGUASA  JABATAN KERJA RAYA	PIHAK PERUNDING  KUMPULAN IKRAM SDN BHD	PROJEK KERETAKAN TIANG SAMBUT (PIER) DI JAMBATAN SG. AUR FT180/001/40 LALUAN PELABUHAN BARAT- PELABUHAN UTARA, DAERAH KLANG, SELANGOR DARUL EHSAN.	TAJUK LUKISAN Test location for Demec Gauge at PIER 1-12A	SKALA 1:100
					DILUKIS OLEH
					DISEMAK OLEH
					TARIKH MAY. 2011
					NO LUKISAN :