

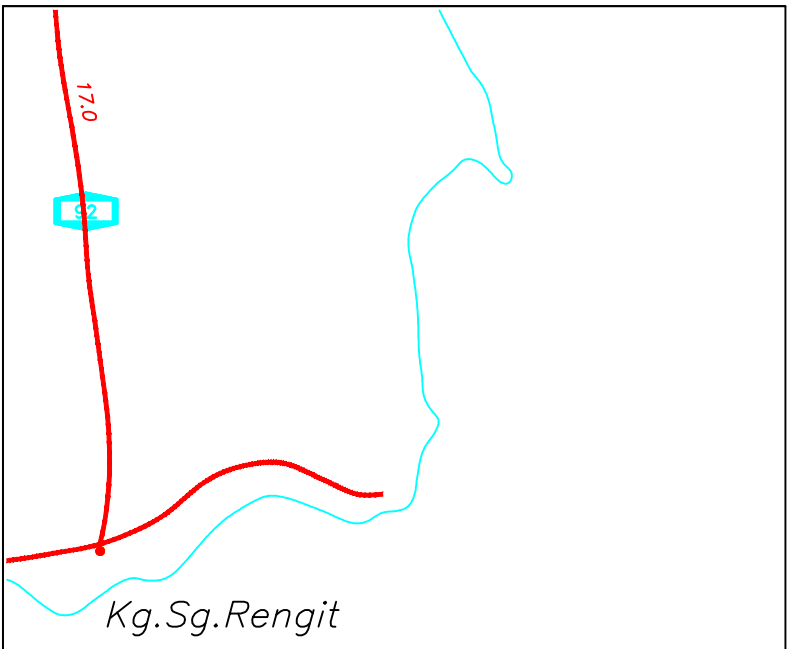



MUKIM PANTAI TIMUR
DAERAH KOTA TINGGI
NEGERI JOHOR DARUL TA'ZIM
SYIT 73 D I

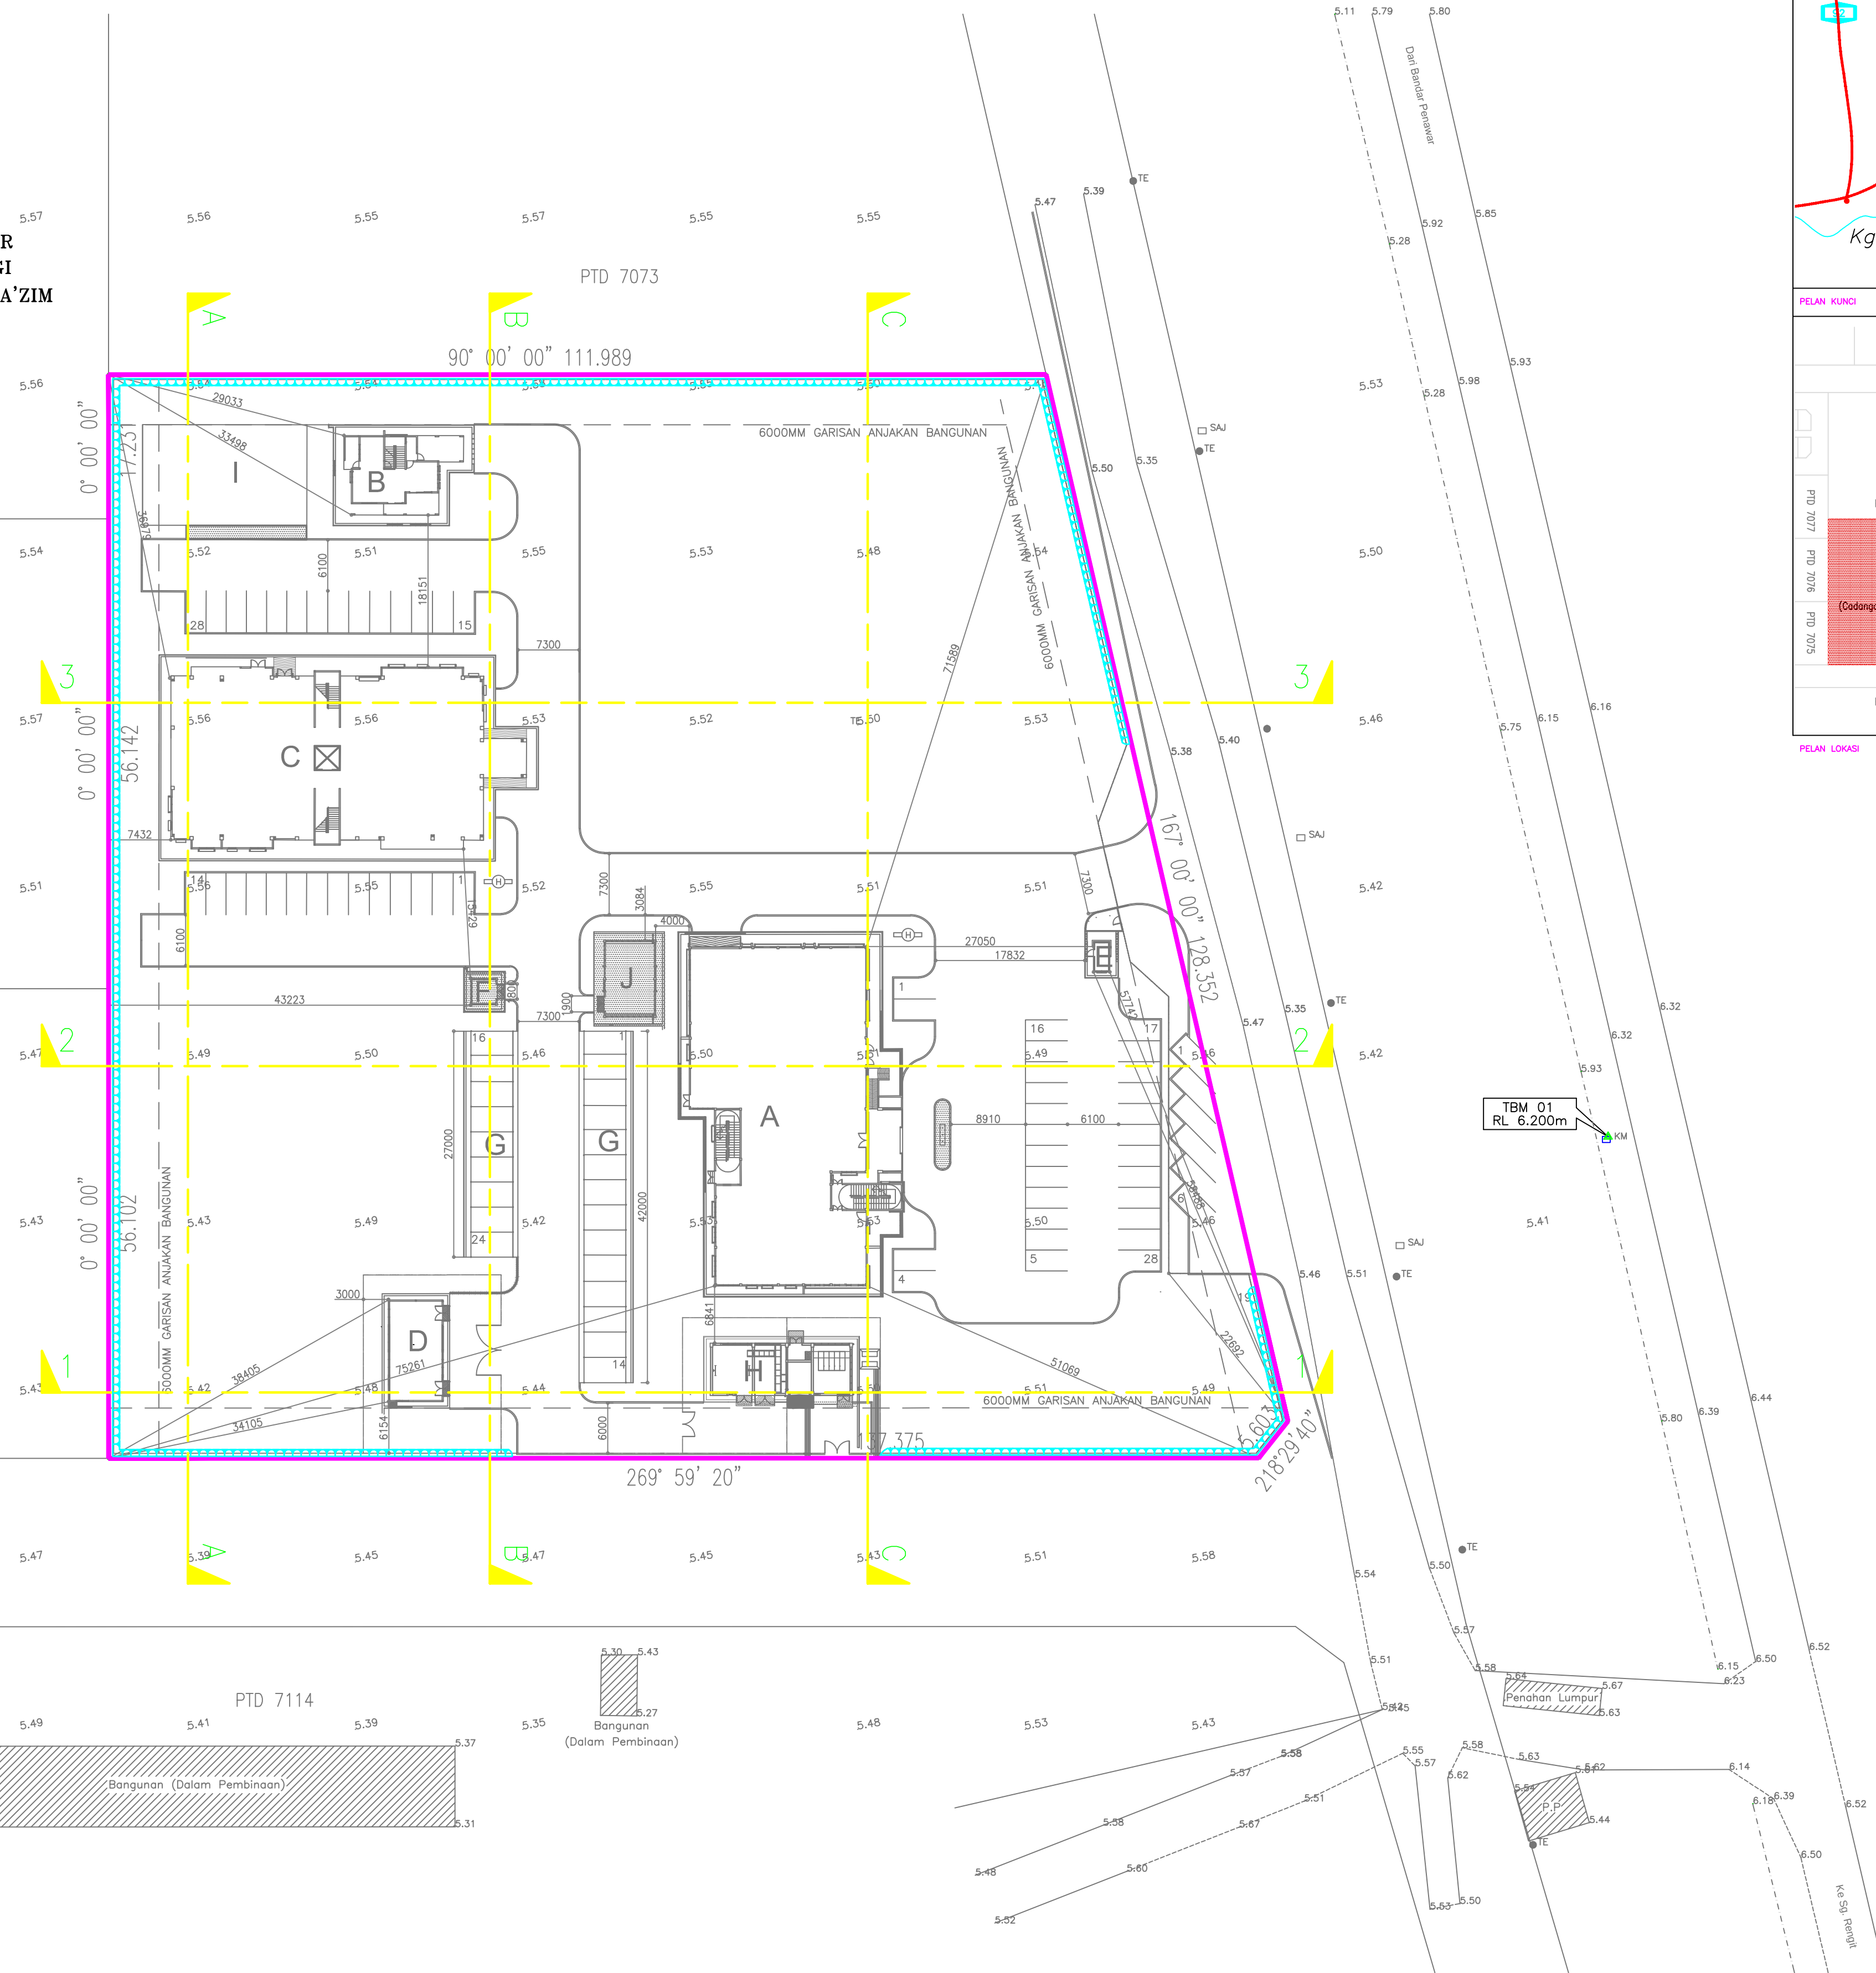

PELAN KUNCI

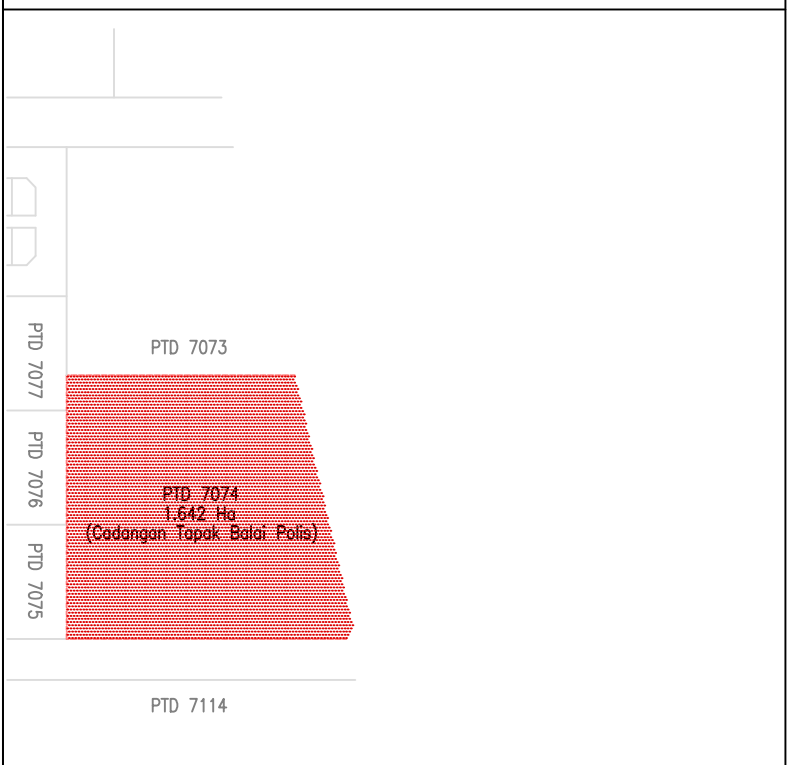

PELAN LUKAS

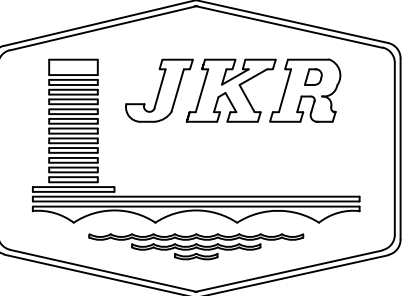

JABATAN KERJA RAYA MALAYSIA

BAHAGIAN KEJURUTERAAN AWAM (PENDIDIKAN)
CAWANGAN KEJURUTERAAN AWAM DAN STRUKTUR
JABATAN KERJA RAYA MALAYSIA
TINGKAT 4 - 10, MENARA KERJA RAYA (BLOK G)
IBU PEJABAT JKR MALAYSIA
JALAN SULTAN SALAHUDDIN
50450 KUALA LUMPUR.

(NO. TEL: 03-26189171 & NO. FAX: 03-26189155)

PENGARAH KANAN:

KAMALUDDIN BIN HJ. ABDUL RASHID

PENGARAH KHIDMAT REKABENTUK :

Ir. MUHAMMAD AZMAN BIN JAMRUS

KETUA PENOLONG PENGARAH KANAN :

-

PENOLONG PENGARAH KANAN :

-

DIREKABENTUK :

-

DISEMAK :

-

DILUKIS :

-

SKALA :

1:500

NO. FAIL PROJEK :

JKR/CKAS/14/15/J15/1

TARIKH :

MAC 2016

HURUF PETUNJUK	PINDAAN	TARIKH	TANDA TANGAN

NAMA PROJEK :

NAMA PROJEK SEPERTI DIBERI
OLEH HOPT
(BLOK BANGUNAN)

TAJUK LUKISAN :

NAMA PROJEK SEPERTI DIBERI

NO. LUKISAN :

JKR/CKAS/14/15/J15/1/KT/01(00)