



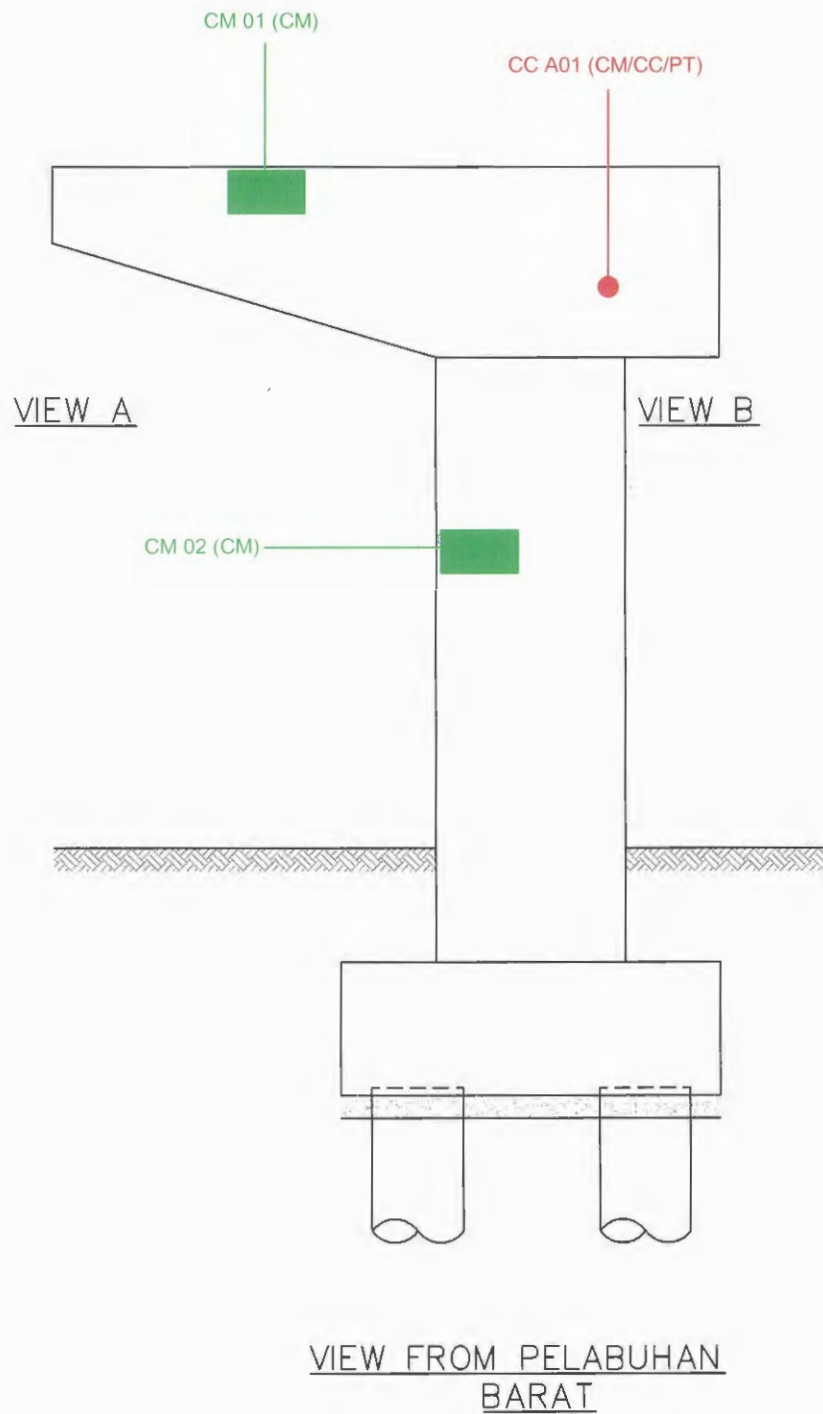

Legend

CS : Concrete Strength Test
 DT : Density Test
 PT : Petrographic Examination
 CM : Cover Meter
 CC : Concrete Coring
 GPR : Ground Penetration Radar


PELANGGAN	PEGAWAI PENGUASA	PIHAK PERUNDING	PROJEK	TAJUK LUKISAN	SKALA	1:100
			KERETAKAN TIANG SAMBUT (PIER) DI JAMBATAN SG. AUR FT180/001/40 LALUAN PELABUHAN BARAT- PELABUHAN UTARA, DAERAH KLANG, SELANGOR DARUL EHSAN.	TEST LOCATION FOR MATERIAL TESTING AT PIER P-10A	DILUKIS OLEH	SHAFIQ
KERAJAAN MALAYSIA	JABATAN KERJA RAYA	KUMPULAN IKRAM SDN BHD			DISEMAK OLEH	NURYASMIN
					TARIKH	
					NO LUKISAN :	

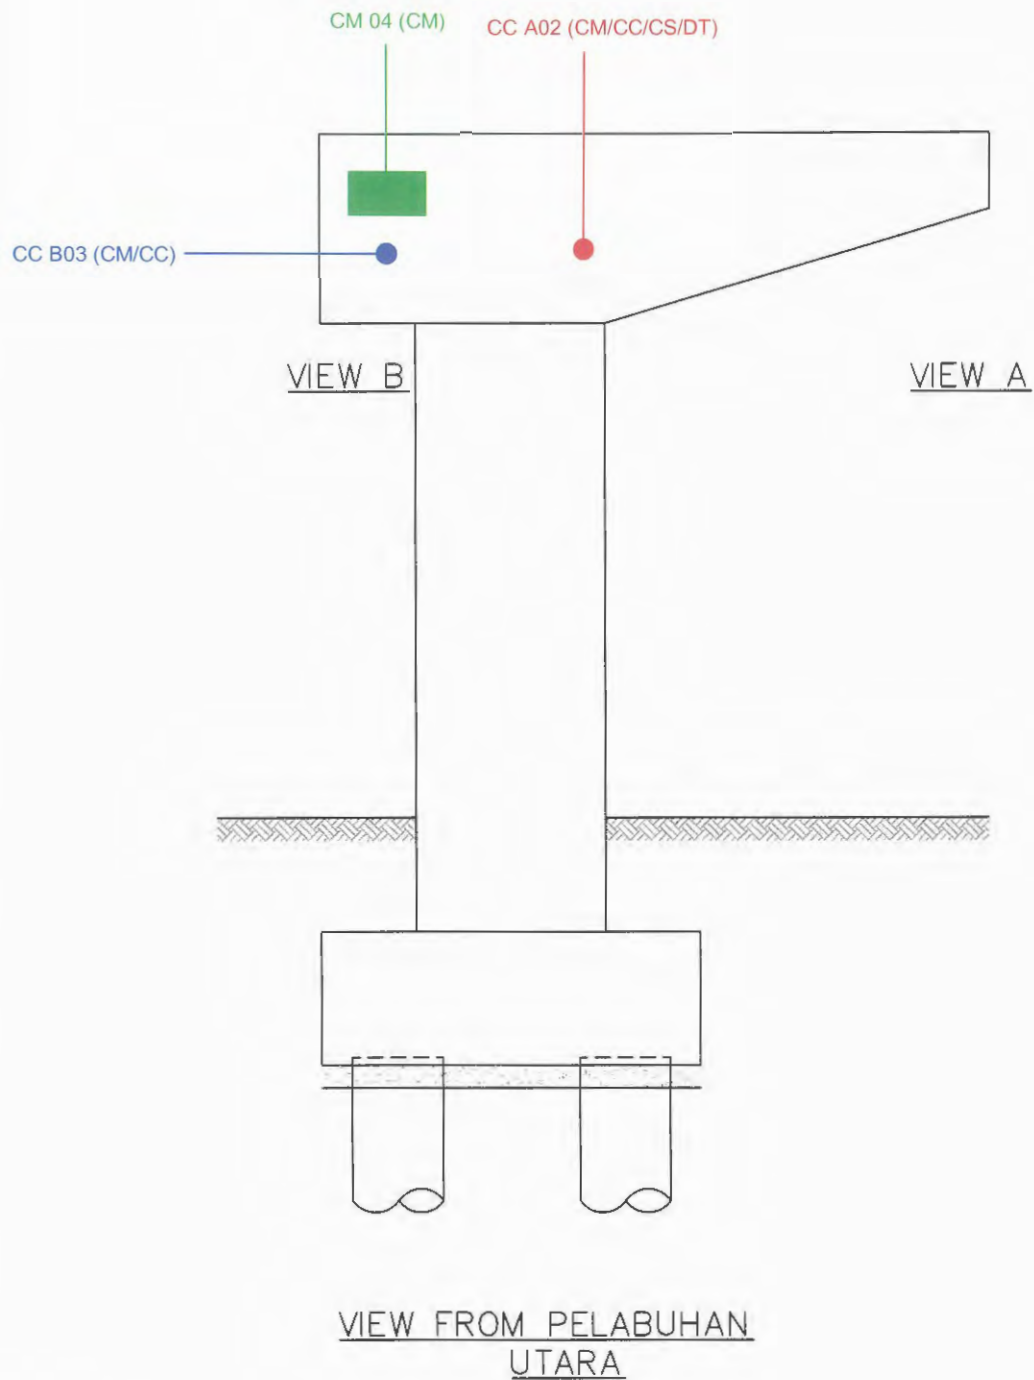

Legend

CS : Concrete Strength Test
 DT : Density Test
 PT : Petrographic Examination
 CM : Cover Meter
 CC : Concrete Coring
 GPR : Ground Penetration Radar

PELANGGAN	PEGAWAI PENGUASA	PIHAK PERUNDING	PROJEK	TAJUK LUKISAN	SKALA	1:100
			KERETAKAN TIANG SAMBUT (PIER) DI JAMBATAN SG. AUR FT180/001/40 LALUAN PELABUHAN BARAT- PELABUHAN UTARA, DAERAH KLANG, SELANGOR DARUL EHSAN.	TEST LOCATION FOR MATERIAL TESTING AT PIER P-10A	DILUKIS OLEH	SHAFIQ
KERAJAAN MALAYSIA	JABATAN KERJA RAYA	KUMPULAN IKRAM SDN BHD			DISEMAK OLEH	NURYASMIN
					TARIKH	
					NO LUKISAN :	

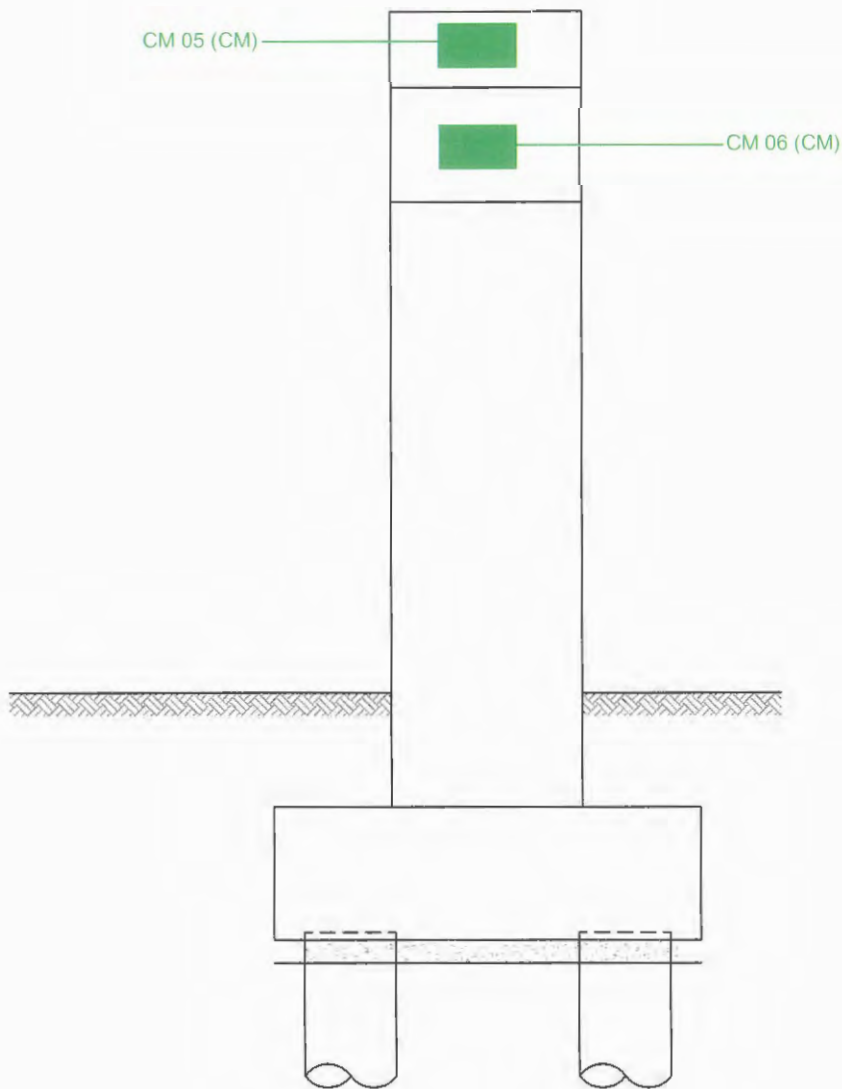


VIEW A

Legend

CS : Concrete Strength Test
 DT : Density Test
 PT : Petrographic Examination
 CM : Cover Meter
 CC : Concrete Coring
 GPR : Ground Penetration Radar

PELANGGAN  KERAJAAN MALAYSIA	PEGAWAI PENGUASA  JABATAN KERJA RAYA	PIHAK PERUNDING  KUMPULAN IKRAM SDN BHD	PROJEK KERETAKAN TIANG SAMBUT (PIER) DI JAMBATAN SG. AUR FT180/001/40 LALUAN PELABUHAN BARAT- PELABUHAN UTARA, DAERAH KLANG, SELANGOR DARUL EHSAN.	TAJUK LUKISAN TEST LOCATION FOR MATERIAL TESTING AT PIER P-10A	SKALA 1:100 DILUKIS OLEH SHAFIQ DISEMAK OLEH NURYASMIN TARIKH NO LUKISAN :
---	---	--	---	--	---

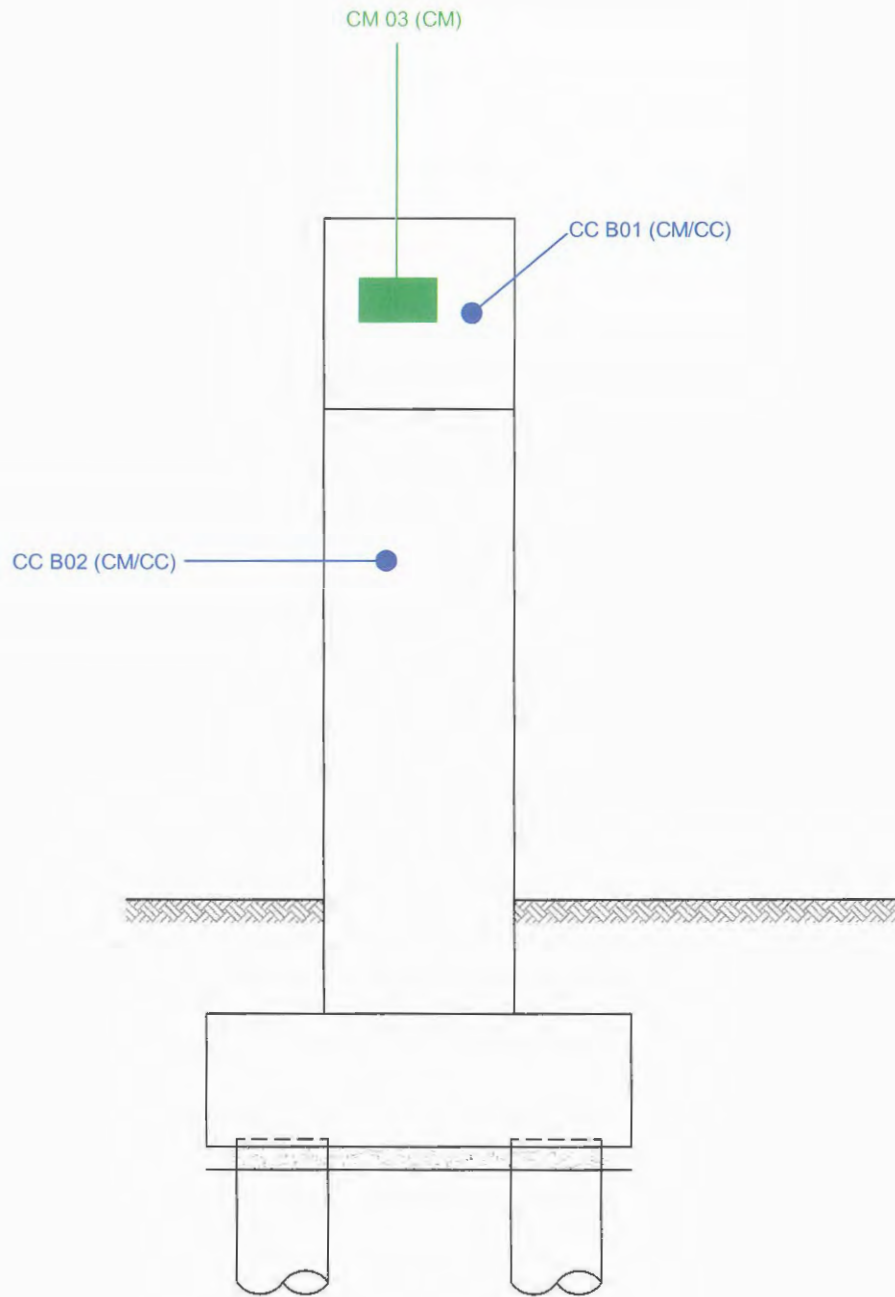


VIEW B

Legend

CS : Concrete Strength Test
 DT : Density Test
 PT : Petrographic Examination
 CM : Cover Meter
 CC : Concrete Coring
 GPR : Ground Penetration Radar


PELANGGAN  KERAJAAN MALAYSIA	PEGAWAI PENGUASA  JABATAN KERJA RAYA	PIHAK PERUNDING  KUMPULAN IKRAM SDN BHD	PROJEK KERETAKAN TIANG SAMBUT (PIER) DI JAMBATAN SG. AUR FT180/001/40 LALUAN PELABUHAN BARAT- PELABUHAN UTARA, DAERAH KLANG, SELANGOR DARUL EHSAN.	TAJUK LUKISAN TEST LOCATION FOR MATERIAL TESTING AT PIER P-10A	SKALA 1:100 DILUKIS OLEH SHAFIQ DISEMAK OLEH NURYASMIN TARIKH NO LUKISAN :
---	---	--	---	--	---

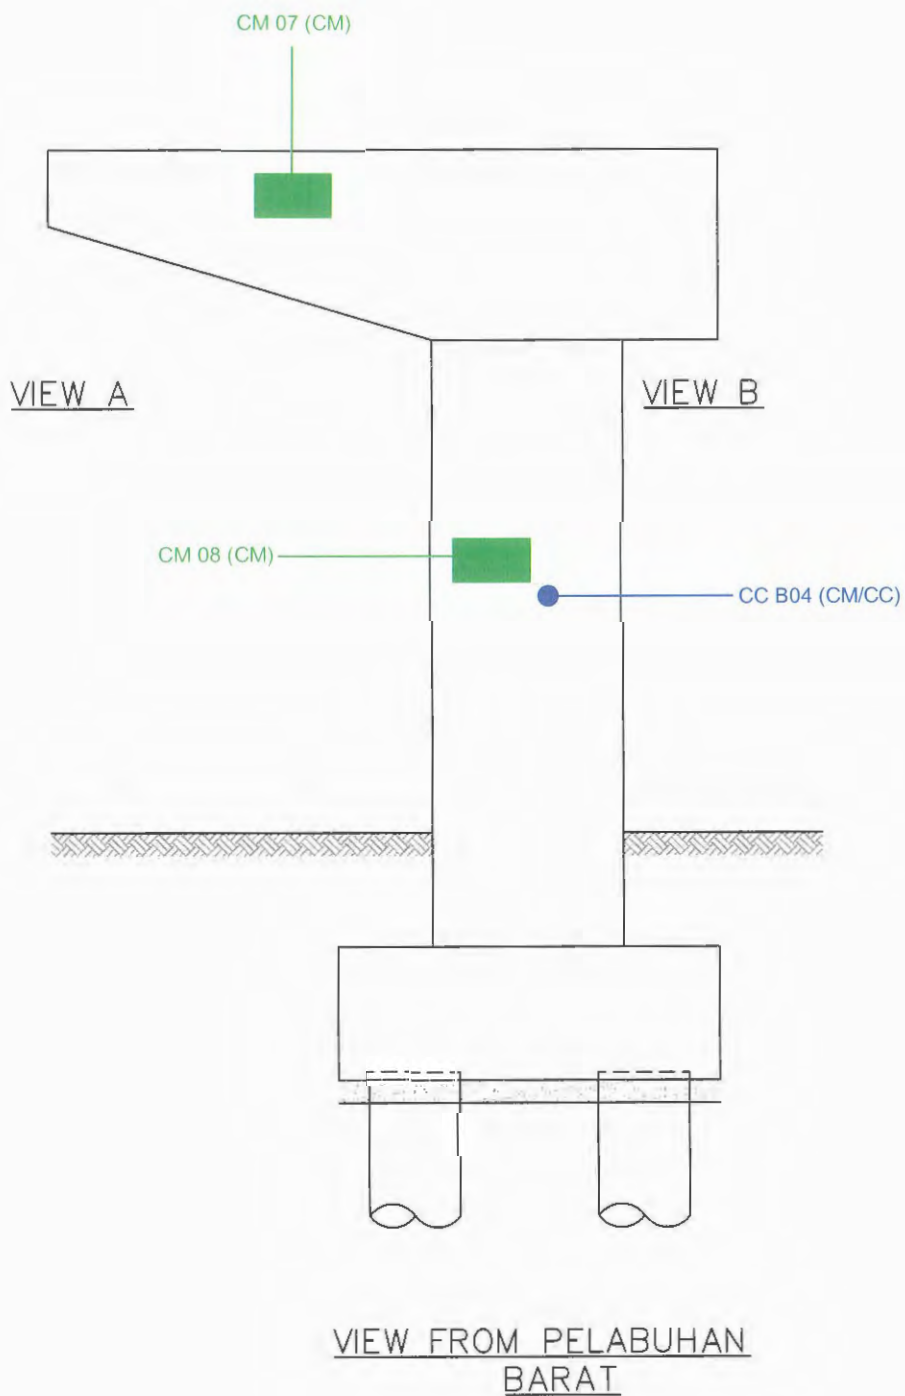

Legend

CS : Concrete Strength Test
 DT : Density Test
 PT : Petrographic Examination
 CM : Cover Meter
 CC : Concrete Coring
 GPR : Ground Penetration Radar


PELANGGAN	PEGAWAI PENGUASA	PIHAK PERUNDING	PROJEK	TAJUK LUKISAN	SKALA	1:100
			KERETAKAN TIANG SAMBUT (PIER) DI JAMBATAN SG. AUR FT180/001/40 LALUAN PELABUHAN BARAT- PELABUHAN UTARA, DAERAH KLANG, SELANGOR DARUL EHSAN.	TEST LOCATION FOR MATERIAL TESTING AT PIER P-11A	DILUKIS OLEH	SHAFIQ
KERAJAAN MALAYSIA	JABATAN KERJA RAYA	KUMPULAN IKRAM SDN BHD			DISEMAK OLEH	NURYASMIN
					TARIKH	
					NO LUKISAN :	

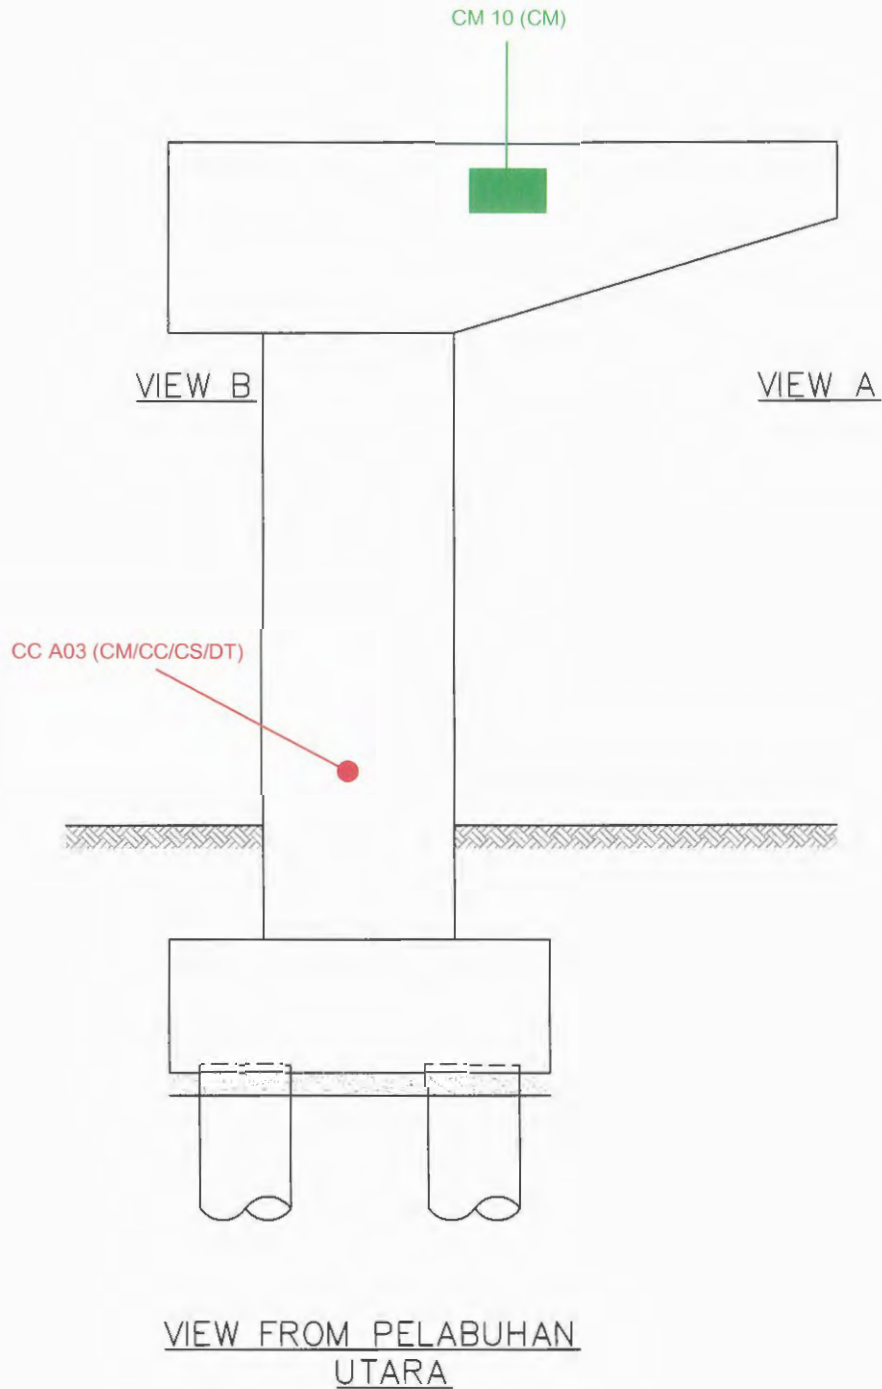

Legend

CS : Concrete Strength Test
 DT : Density Test
 PT : Petrographic Examination
 CM : Cover Meter
 CC : Concrete Coring
 GPR : Ground Penetration Radar

PELANGGAN  KERAJAAN MALAYSIA	PEGAWAI PENGUASA  JABATAN KERJA RAYA	PIHAK PERUNDING  KUMPULAN IKRAM SDN BHD	PROJEK KERETAKAN TIANG SAMBUT (PIER) DI JAMBATAN SG. AUR FT180/001/40 LALUAN PELABUHAN BARAT- PELABUHAN UTARA, DAERAH KLANG, SELANGOR DARUL EHSAN.	TAJUK LUKISAN TEST LOCATION FOR MATERIAL TESTING AT PIER P-11A	SKALA 1:100 DILUKIS OLEH SHAFIQ DISEMAK OLEH NURYASMIN TARIKH NO LUKISAN :
---	---	--	---	--	---

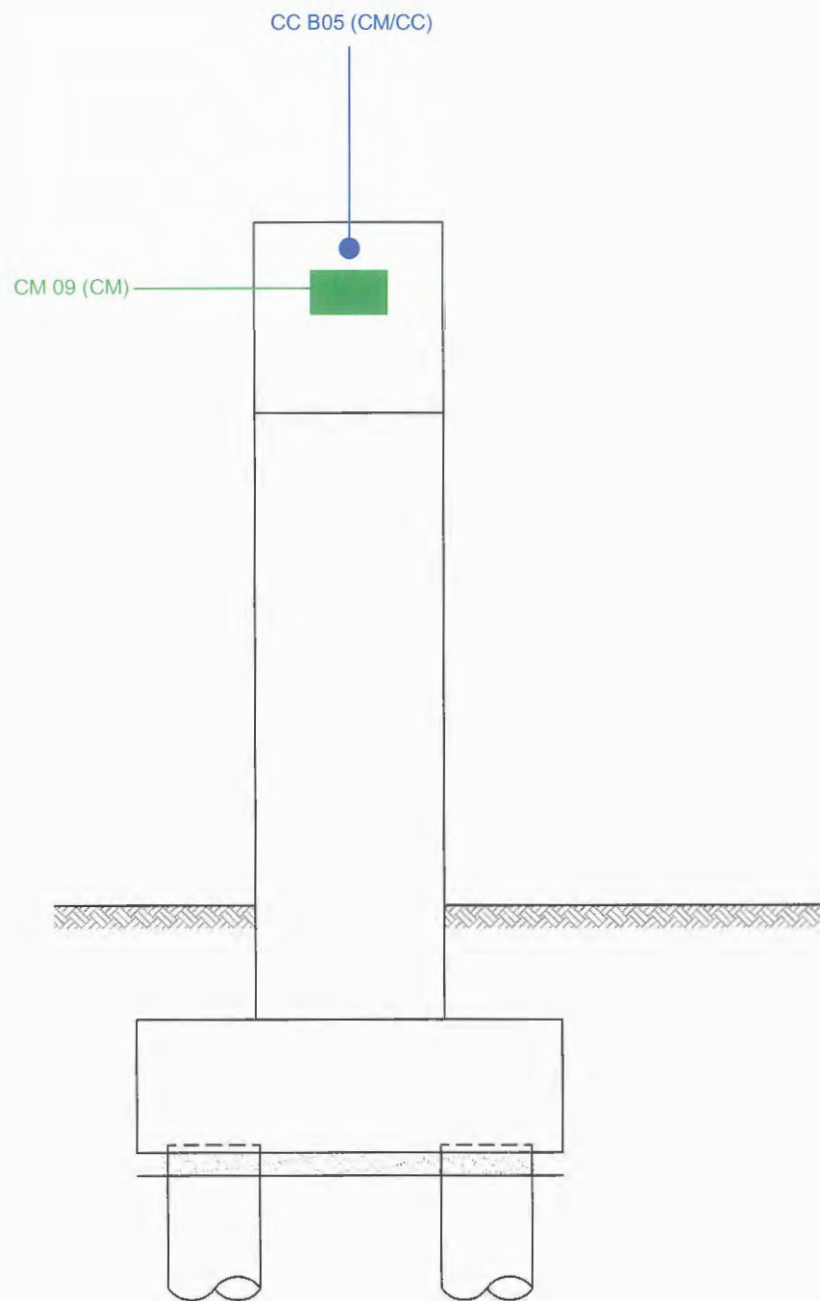


VIEW B

Legend

CS : Concrete Strength Test
 DT : Density Test
 PT : Petrographic Examination
 CM : Cover Meter
 CC : Concrete Coring
 GPR : Ground Penetration Radar

PELANGGAN  KERAJAAN MALAYSIA	PEGAWAI PENGUASA  JABATAN KERJA RAYA	PIHAK PERUNDING  KUMPULAN IKRAM SDN BHD	PROJEK KERETAKAN TIANG SAMBUT (PIER) DI JAMBATAN SG. AUR FT180/001/40 LALUAN PELABUHAN BARAT- PELABUHAN UTARA, DAERAH KLANG, SELANGOR DARUL EHSAN.	TAJUK LUKISAN TEST LOCATION FOR MATERIAL TESTING AT PIER P-11A	SKALA 1:100 DILUKIS OLEH SHAFIQ DISEMAK OLEH NURYASMIN TARIKH NO LUKISAN :
---	---	--	---	--	---

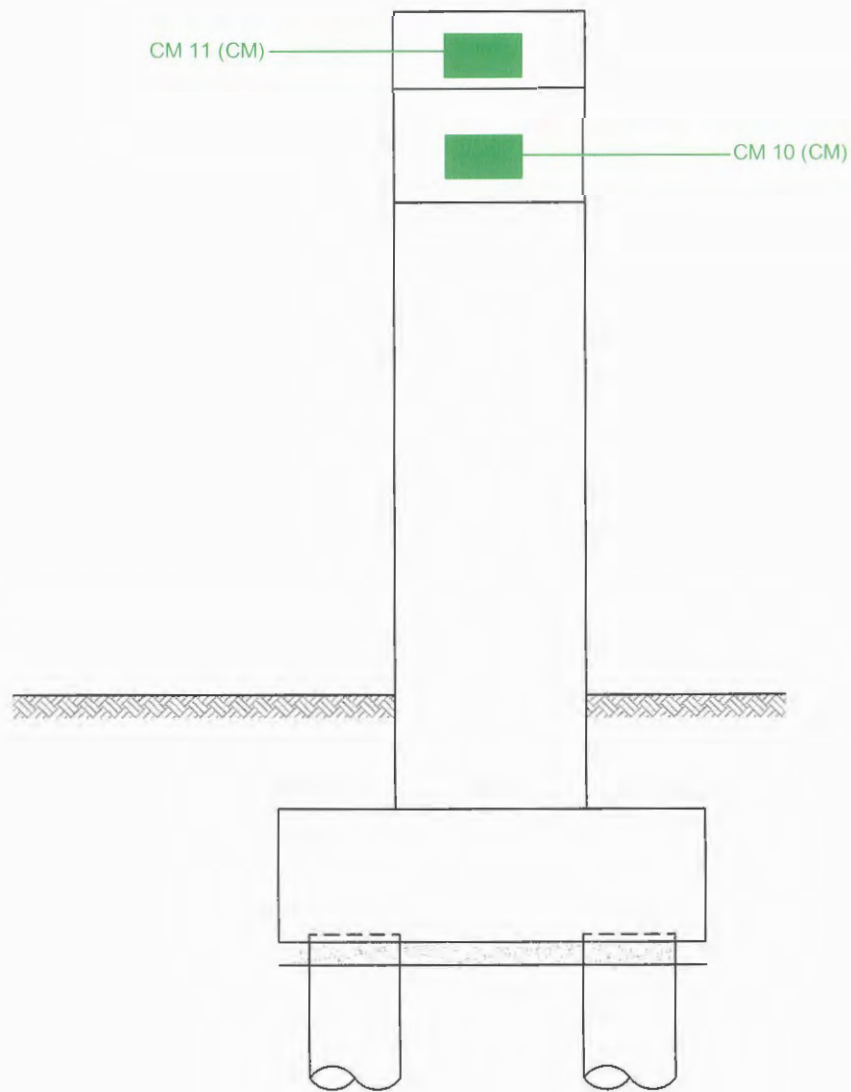


VIEW A

Legend

CS : Concrete Strength Test
 DT : Density Test
 PT : Petrographic Examination
 CM : Cover Meter
 CC : Concrete Coring
 GPR : Ground Penetration Radar


PELANGGAN  KERAJAAN MALAYSIA	PEGAWAI PENGUASA  JABATAN KERJA RAYA	PIHAK PERUNDING  KUMPULAN IKRAM SDN BHD	PROJEK KERETAKAN TIANG SAMBUT (PIER) DI JAMBATAN SG. AUR FT180/001/40 LALUAN PELABUHAN BARAT- PELABUHAN UTARA, DAERAH KLANG, SELANGOR DARUL EHSAN.	TAJUK LUKISAN TEST LOCATION FOR MATERIAL TESTING AT PIER P-11A	SKALA 1:100 DILUKIS OLEH SHAFIQ DISEMAK OLEH NURYASMIN TARIKH NO LUKISAN :
---	---	--	---	--	---

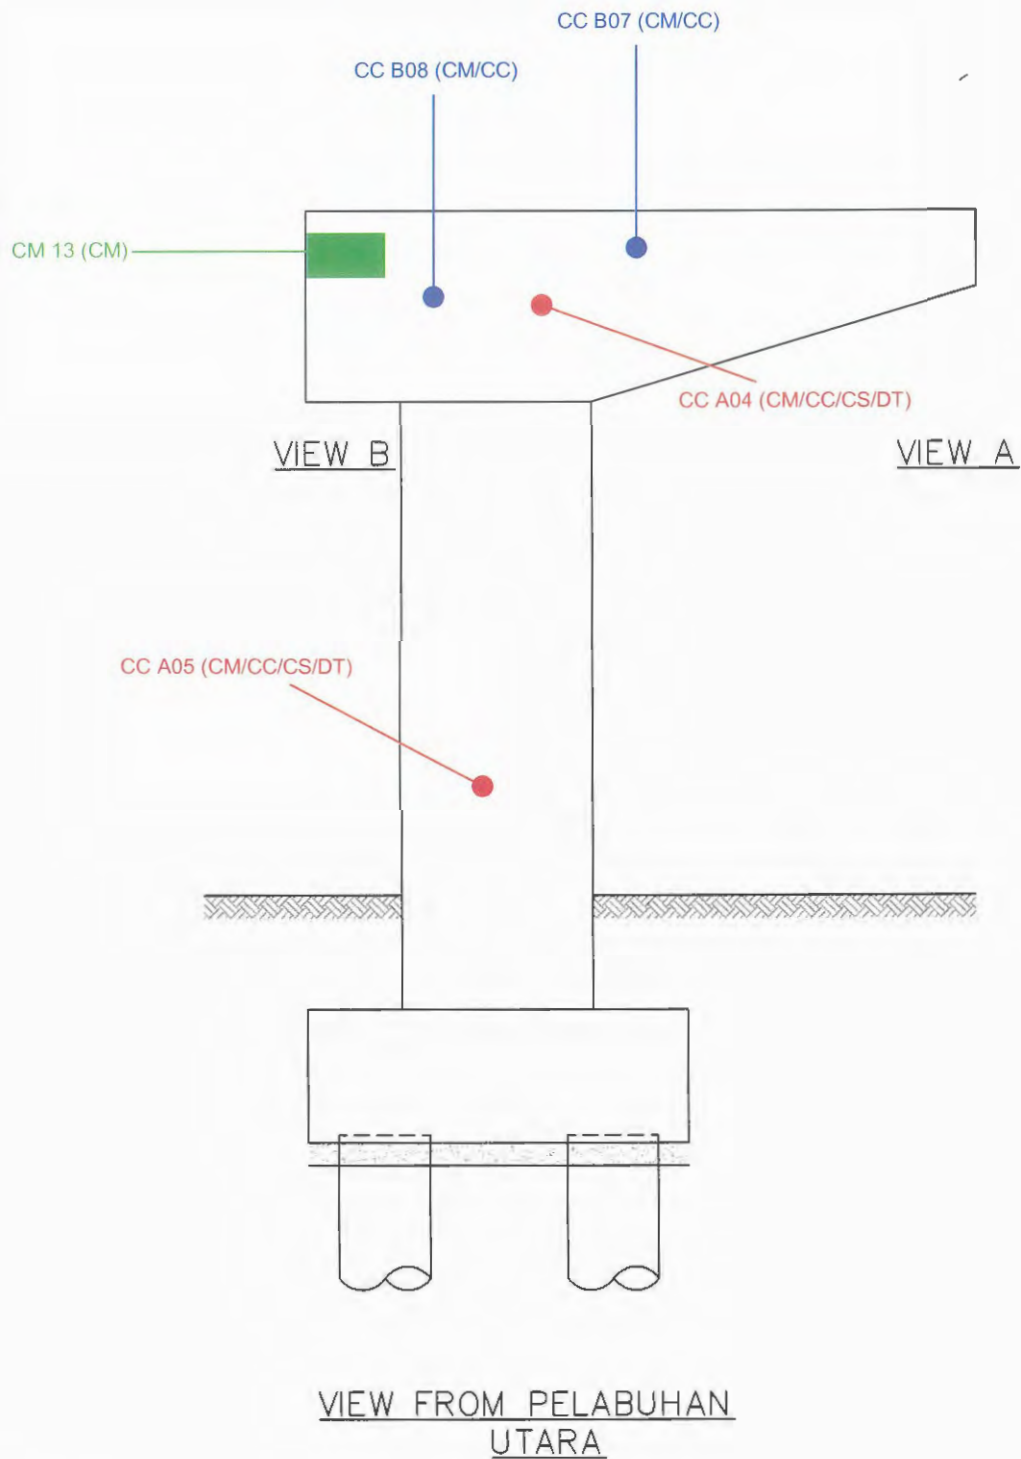

Legend

CS : Concrete Strength Test
 DT : Density Test
 PT : Petrographic Examination
 CM : Cover Meter
 CC : Concrete Coring
 GPR : Ground Penetration Radar


PELANGGAN  KERAJAAN MALAYSIA	PEGAWAI PENGUASA  JABATAN KERJA RAYA	PIHAK PERUNDING  KUMPULAN IKRAM SDN BHD	PROJEK KERETAKAN TIANG SAMBUT (PIER) DI JAMBATAN SG. AUR FT180/001/40 LALUAN PELABUHAN BARAT- PELABUHAN UTARA, DAERAH KLANG, SELANGOR DARUL EHSAN.	TAJUK LUKISAN TEST LOCATION FOR MATERIAL TESTING AT PIER P-12A	SKALA 1:100 DILUKIS OLEH SHAFIQ DISEMAK OLEH NURYASMIN TARIKH NO LUKISAN :
---	---	--	---	--	---

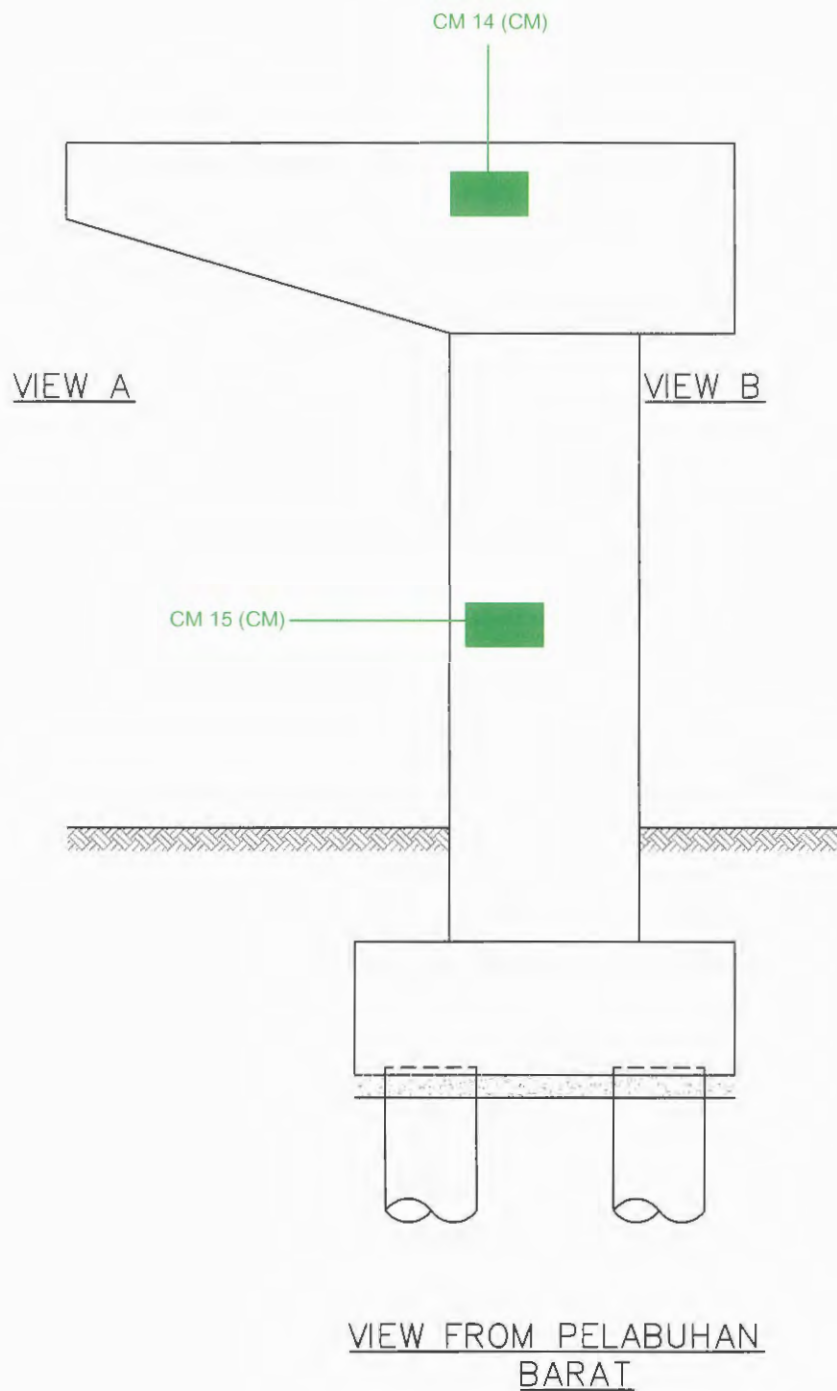

Legend

CS : Concrete Strength Test
 DT : Density Test
 PT : Petrographic Examination
 CM : Cover Meter
 CC : Concrete Coring
 GPR : Ground Penetration Radar

PELANGGAN	PEGAWAI PENGUASA	PIHAK PERUNDING	PROJEK	TAJUK LUKISAN	SKALA	1:100
			KERETAKAN TIANG SAMBUT (PIER) DI JAMBATAN SG. AUR FT180/001/40 LALUAN PELABUHAN BARAT- PELABUHAN UTARA, DAERAH KLANG, SELANGOR DARUL EHSAN.	TEST LOCATION FOR MATERIAL TESTING AT PIER P-12A	DILUKIS OLEH	SHAFIQ
KERAJAAN MALAYSIA	JABATAN KERJA RAYA	KUMPULAN IKRAM SDN BHD			DISEMAK OLEH	NURYASMIN
					TARIKH	
					NO LUKISAN :	

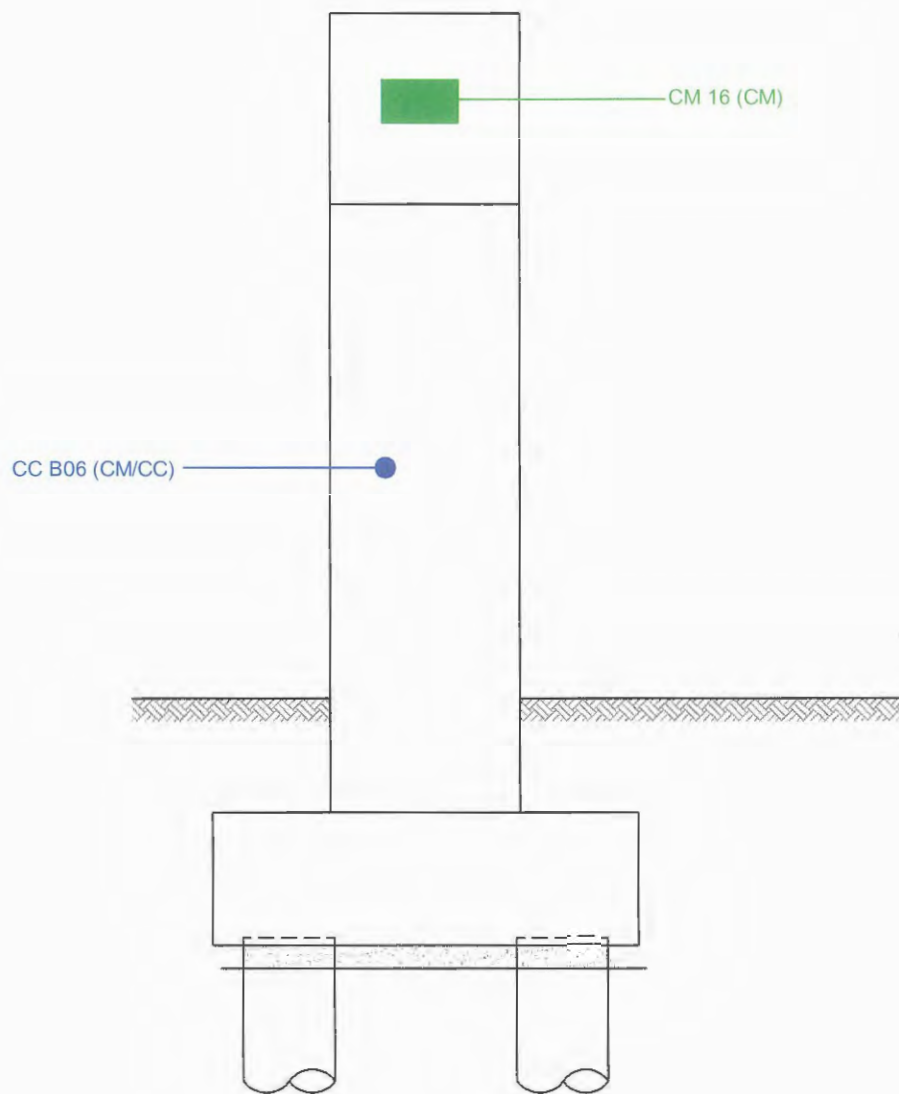


VIEW B

Legend

CS : Concrete Strength Test
 DT : Density Test
 PT : Petrographic Examination
 CM : Cover Meter
 CC : Concrete Coring
 GPR : Ground Penetration Radar

PELANGGAN  KERAJAAN MALAYSIA	PEGAWAI PENGUASA  JABATAN KERJA RAYA	PIHAK PERUNDING  KUMPULAN IKRAM SDN BHD	PROJEK KERETAKAN TIANG SAMBUT (PIER) DI JAMBATAN SG. AUR FT180/001/40 LALUAN PELABUHAN BARAT- PELABUHAN UTARA, DAERAH KLANG, SELANGOR DARUL EHSAN.	TAJUK LUKISAN TEST LOCATION FOR MATERIAL TESTING AT PIER P-12A	SKALA 1:100 DILUKIS OLEH SHAFIQ DISEMAK OLEH NURYASMIN TARIKH NO LUKISAN :
---	---	--	---	--	---

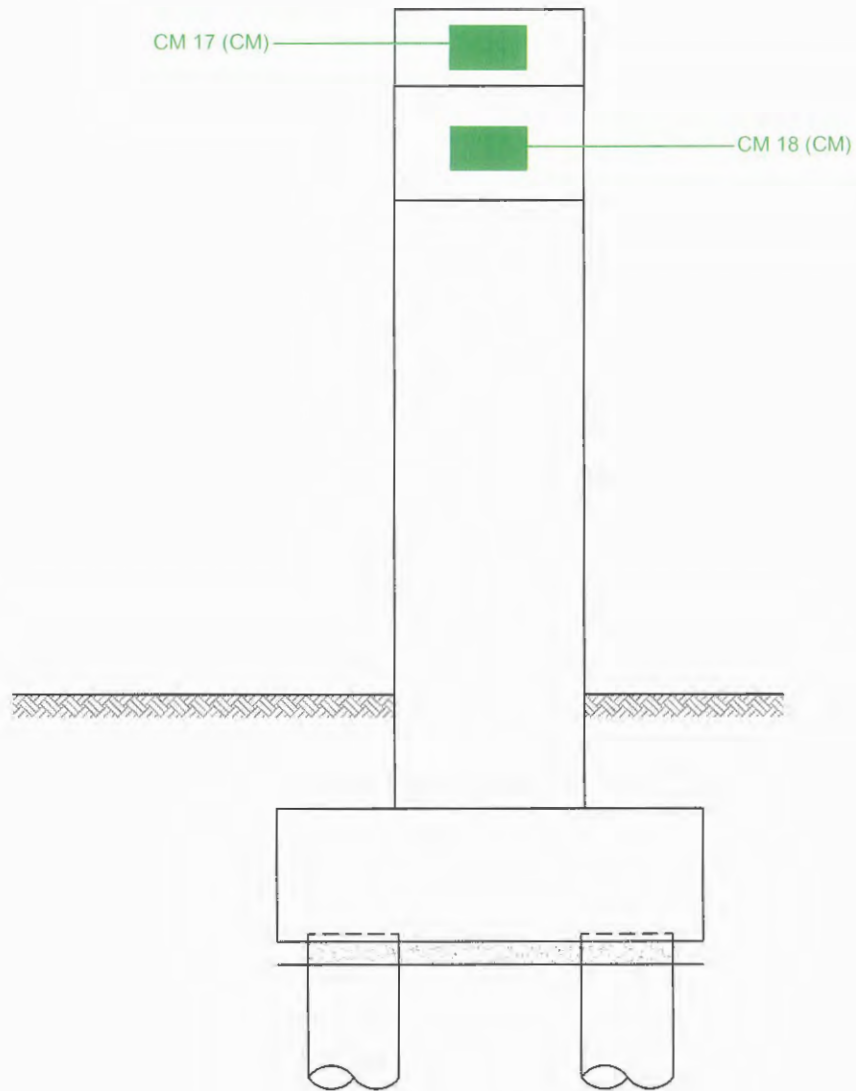


VIEW A

Legend

CS : Concrete Strength Test
 DT : Density Test
 PT : Petrographic Examination
 CM : Cover Meter
 CC : Concrete Coring
 GPR : Ground Penetration Radar

PELANGGAN  KERAJAAN MALAYSIA	PEGAWAI PENGUASA  JABATAN KERJA RAYA	PIHAK PERUNDING  KUMPULAN IKRAM SDN BHD	PROJEK KERETAKAN TIANG SAMBUT (PIER) DI JAMBATAN SG. AUR FT180/001/40 LALUAN PELABUHAN BARAT- PELABUHAN UTARA, DAERAH KLANG, SELANGOR DARUL EHSAN.	TAJUK LUKISAN TEST LOCATION FOR MATERIAL TESTING AT PIER P-12A	SKALA 1:100 DILUKIS OLEH SHAFIQ DISEMAK OLEH NURYASMIN TARIKH NO LUKISAN :
---	---	--	---	--	---

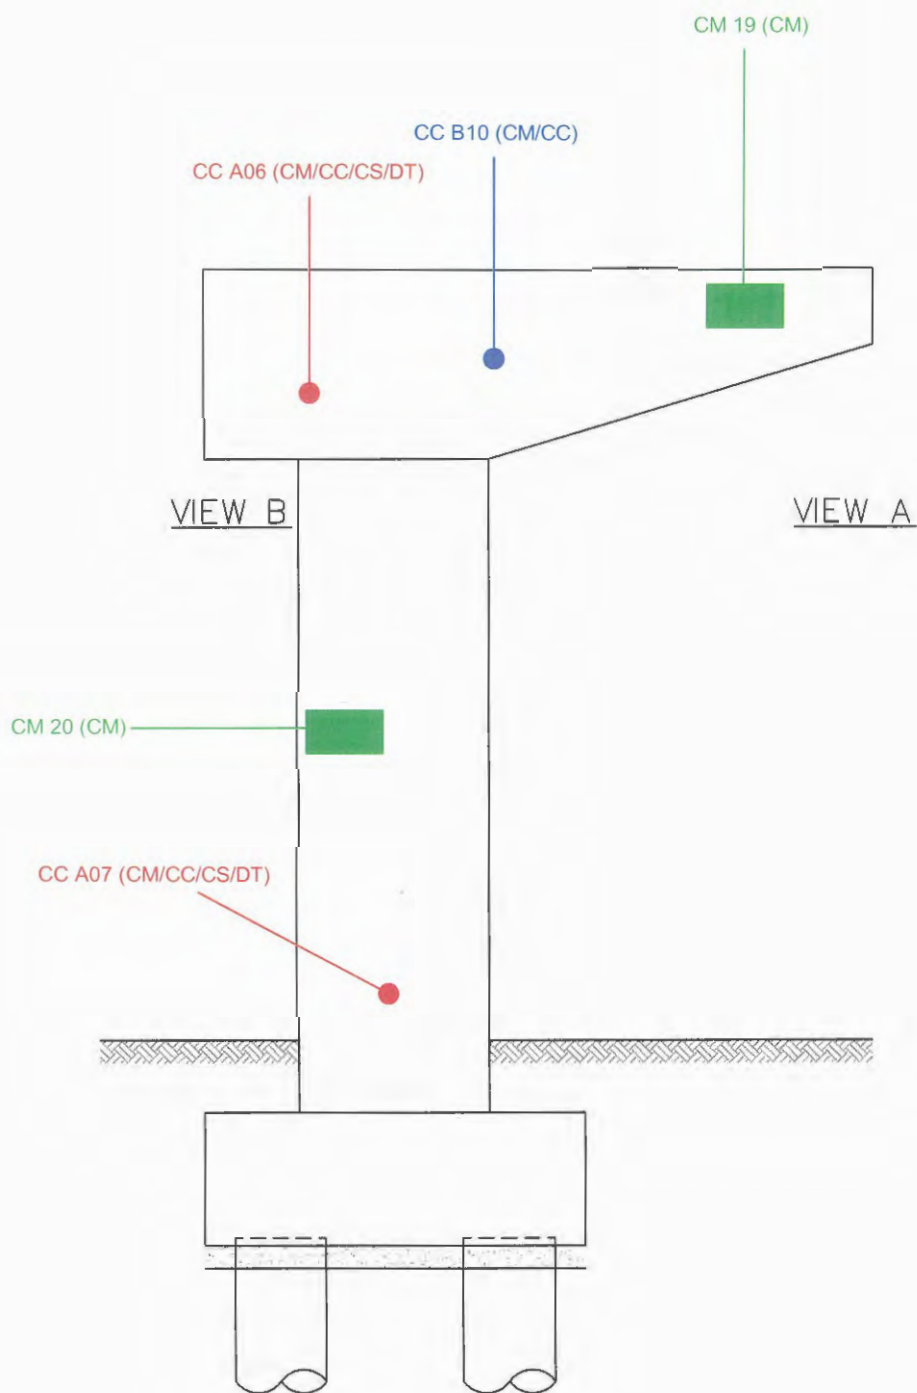


VIEW FROM PELABUHAN
BARAT

Legend

CS : Concrete Strength Test
DT : Density Test
PT : Petrographic Examination
CM : Cover Meter
CC : Concrete Coring
GPR : Ground Penetration Radar


PELANGGAN  KERAJAAN MALAYSIA	PEGAWAI PENGUASA  JABATAN KERJA RAYA	PIHAK PERUNDING  KUMPULAN IKRAM SDN BHD	PROJEK KERETAKAN TIANG SAMBUT (PIER) DI JAMBATAN SG. AUR FT180/001/40 LALUAN PELABUHAN BARAT- PELABUHAN UTARA, DAERAH KLANG, SELANGOR DARUL EHSAN.	TAJUK LUKISAN TEST LOCATION FOR MATERIAL TESTING AT PIER P-13B	SKALA 1:100 DILUKIS OLEH SHAFIQ DISEMAK OLEH NURYASMIN TARIKH NO LUKISAN :
---	---	--	--	---	--

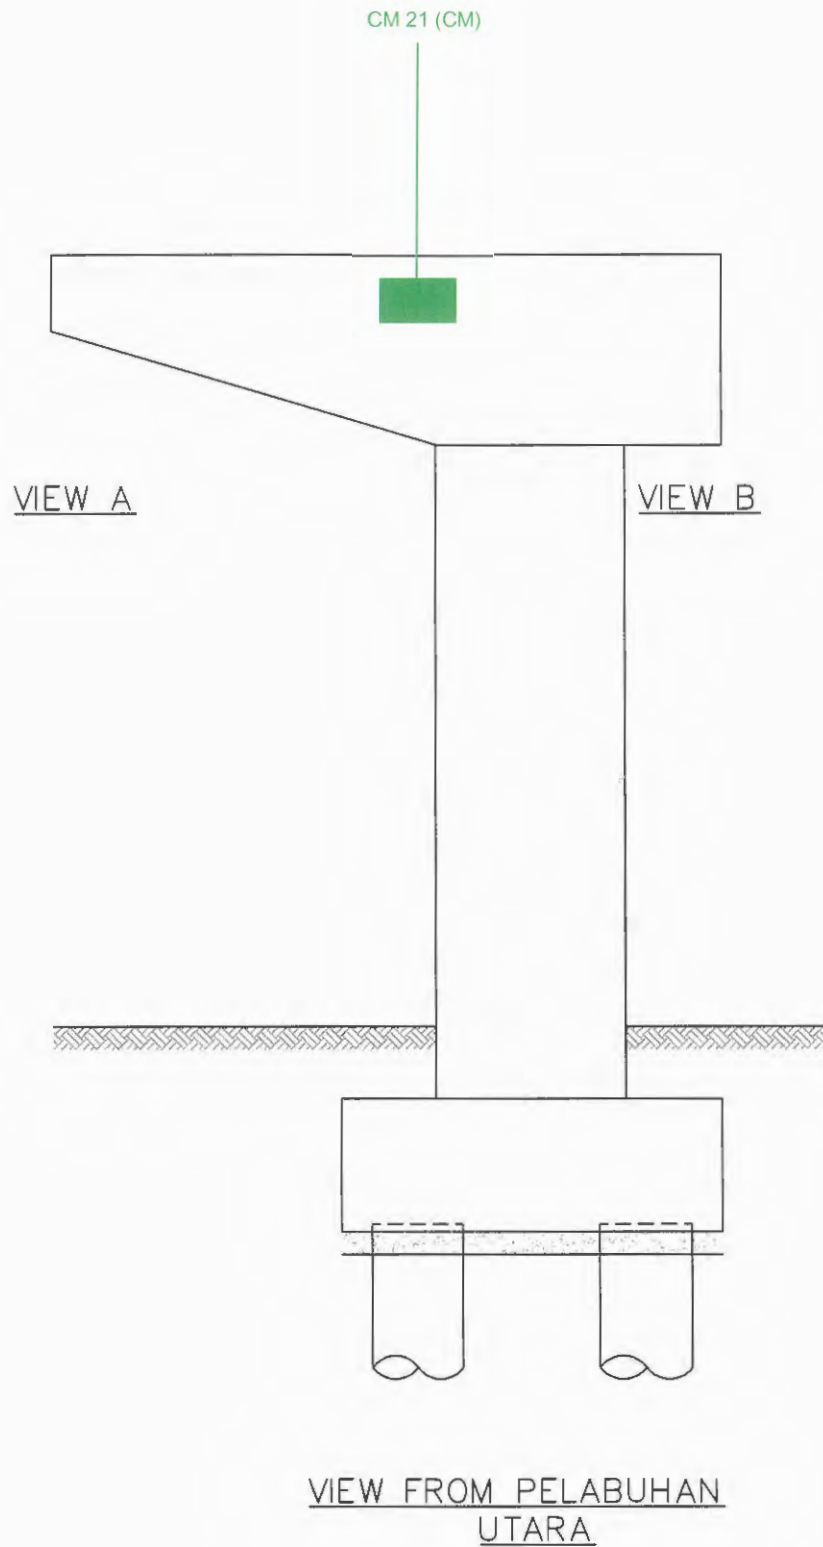

Legend

CS : Concrete Strength Test
 DT : Density Test
 PT : Petrographic Examination
 CM : Cover Meter
 CC : Concrete Coring
 GPR : Ground Penetration Radar

PELANGGAN  KERAJAAN MALAYSIA	PEGAWAI PENGUASA  JABATAN KERJA RAYA	PIHAK PERUNDING  KUMPULAN IKRAM SDN BHD	PROJEK KERETAKAN TIANG SAMBUT (PIER) DI JAMBATAN SG. AUR FT180/001/40 LALUAN PELABUHAN BARAT- PELABUHAN UTARA, DAERAH KLANG, SELANGOR DARUL EHSAN.	TAJUK LUKISAN TEST LOCATION FOR MATERIAL TESTING AT PIER P-13B	SKALA 1:100 DILUKIS OLEH SHAFIQ DISEMAK OLEH NURYASMIN TARIKH NO LUKISAN :
---	---	--	---	--	---

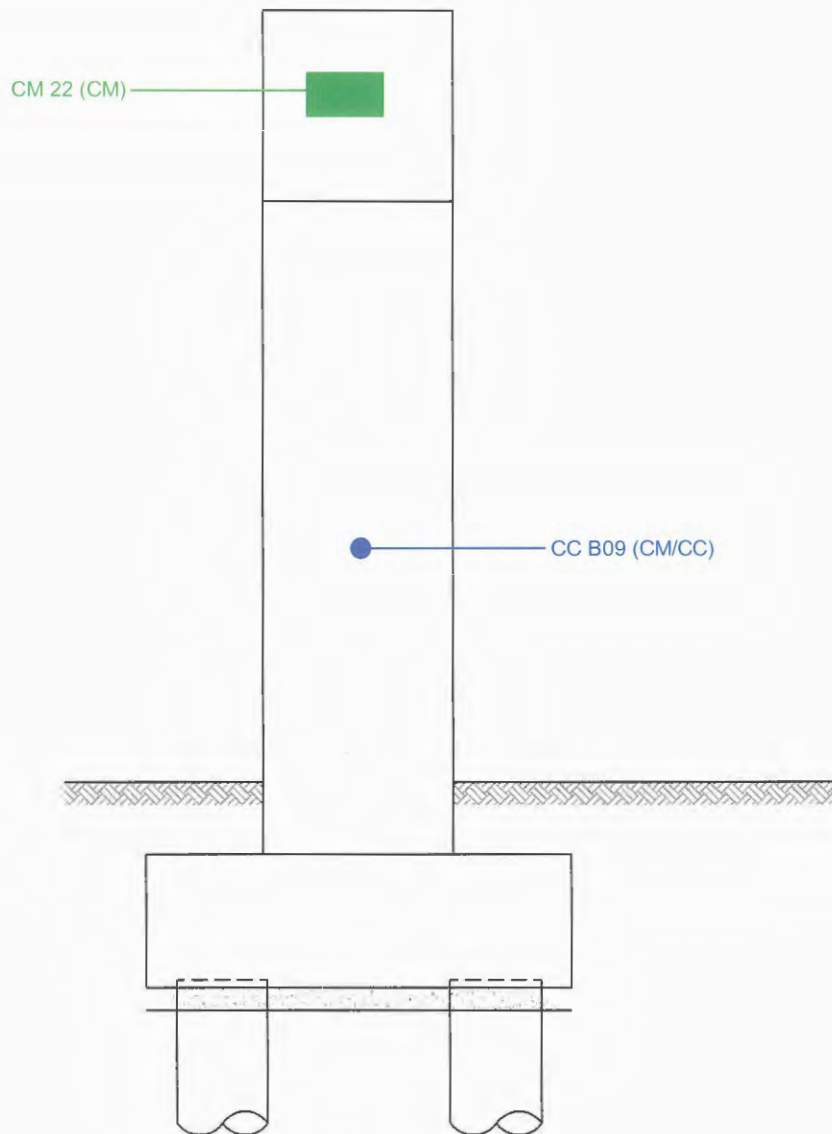


VIEW B

Legend

CS : Concrete Strength Test
 DT : Density Test
 PT : Petrographic Examination
 CM : Cover Meter
 CC : Concrete Coring
 GPR : Ground Penetration Radar

PELANGGAN  KERAJAAN MALAYSIA	PEGAWAI PENGUASA  JABATAN KERJA RAYA	PIHAK PERUNDING  KUMPULAN IKRAM SDN BHD	PROJEK KERETAKAN TIANG SAMBUT (PIER) DI JAMBATAN SG. AUR FT180/001/40 LALUAN PELABUHAN BARAT- PELABUHAN UTARA, DAERAH KLANG, SELANGOR DARUL EHSAN.	TAJUK LUKISAN TEST LOCATION FOR MATERIAL TESTING AT PIER P-13B	SKALA 1:100 DILUKIS OLEH SHAFIQ DISEMAK OLEH NURYASMIN TARIKH NO LUKISAN :
---	---	--	---	--	---

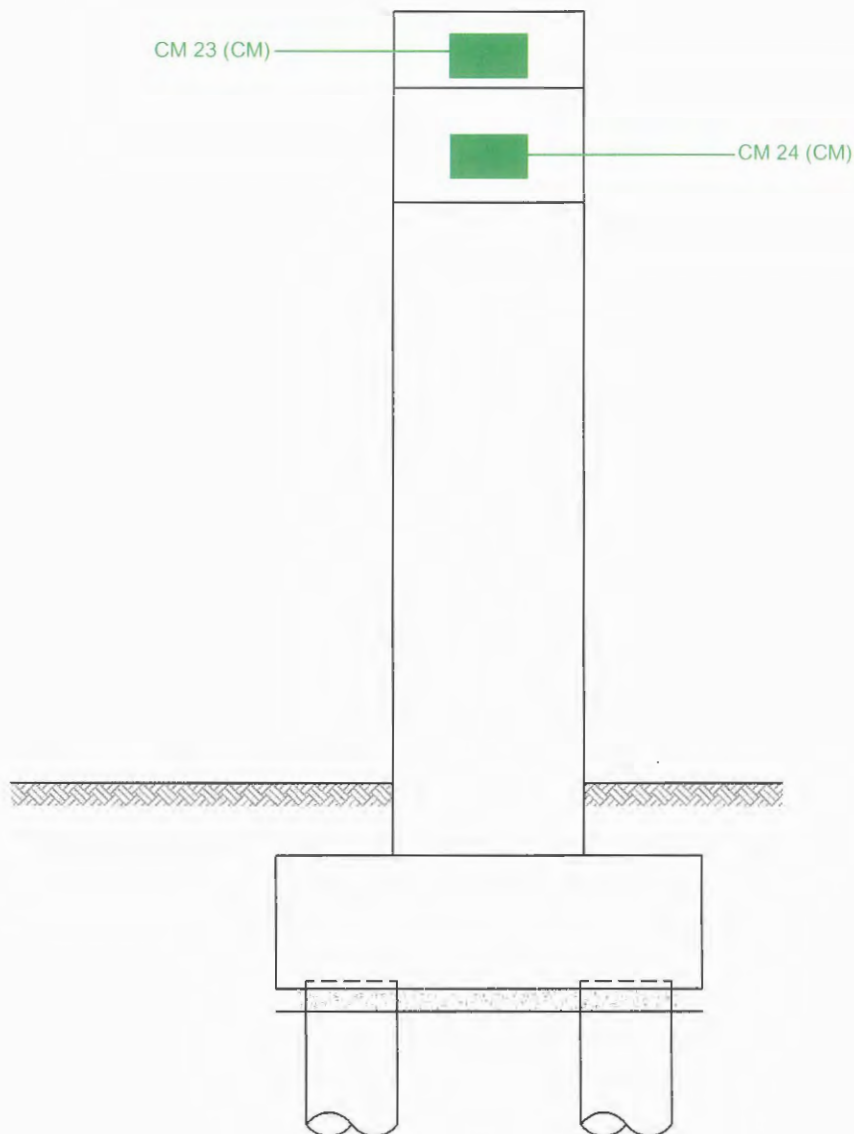


VIEW A

Legend

CS : Concrete Strength Test
 DT : Density Test
 PT : Petrographic Examination
 CM : Cover Meter
 CC : Concrete Coring
 GPR : Ground Penetration Radar

PELANGGAN  KERAJAAN MALAYSIA	PEGAWAI PENGUASA  JABATAN KERJA RAYA	PIHAK PERUNDING  KUMPULAN IKRAM SDN BHD	PROJEK KERETAKAN TIANG SAMBUT (PIER) DI JAMBATAN SG. AUR FT180/001/40 LALUAN PELABUHAN BARAT- PELABUHAN UTARA, DAERAH KLANG, SELANGOR DARUL EHSAN.	TAJUK LUKISAN TEST LOCATION FOR MATERIAL TESTING AT PIER P-13B	SKALA 1:100 DILUKIS OLEH SHAFIQ DISEMAK OLEH NURYASMIN TARIKH NO LUKISAN :
---	---	--	---	--	---

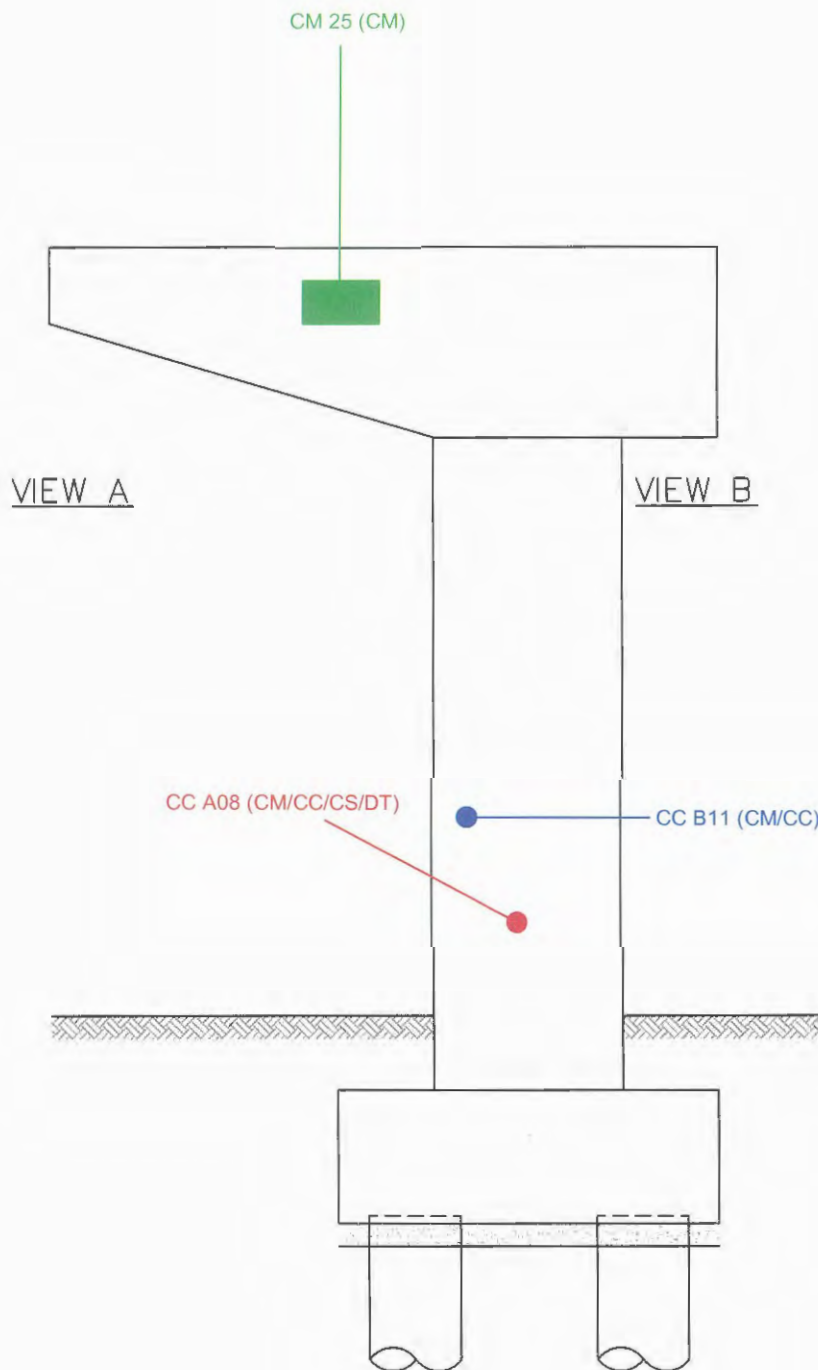


VIEW FROM PELABUHAN
UTARA

Legend

CS : Concrete Strength Test
DT : Density Test
PT : Petrographic Examination
CM : Cover Meter
CC : Concrete Coring
GPR : Ground Penetration Radar

PELANGGAN  KERAJAAN MALAYSIA	PEGAWAI PENGUASA  JABATAN KERJA RAYA	PIHAK PERUNDING  KUMPULAN IKRAM SDN BHD	PROJEK KERETAKAN TIANG SAMBUT (PIER) DI JAMBATAN SG. AUR FT180/001/40 LALUAN PELABUHAN BARAT- PELABUHAN UTARA, DAERAH KLANG, SELANGOR DARUL EHSAN.	TAJUK LUKISAN TEST LOCATION FOR MATERIAL TESTING AT PIER P-14B	SKALA 1:100 DILUKIS OLEH SHAFIQ DISEMAK OLEH NURYASMIN TARIKH NO LUKISAN :
---	---	--	---	---	---

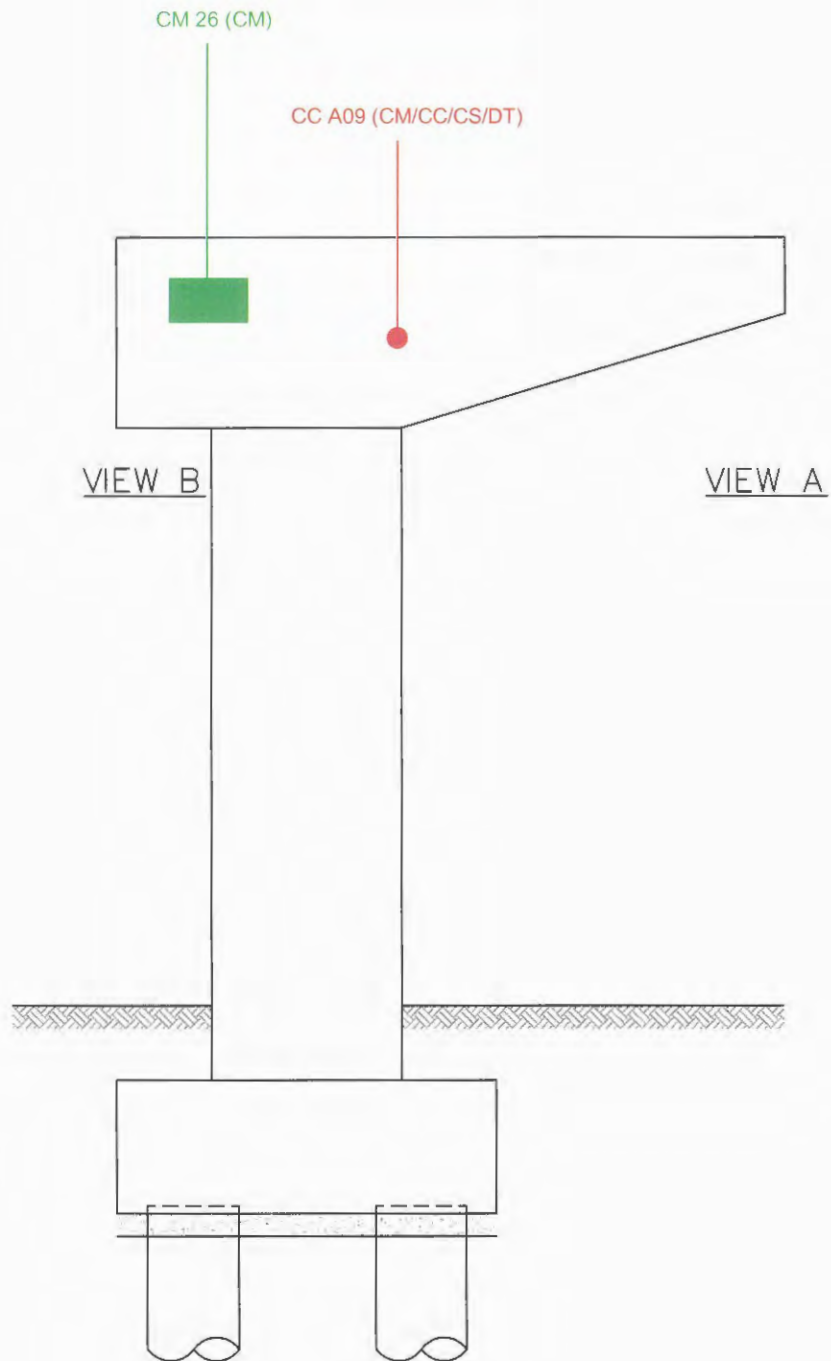

VIEW FROM PELABUHAN
BARAT

Legend

CS : Concrete Strength Test
 DT : Density Test
 PT : Petrographic Examination
 CM : Cover Meter
 CC : Concrete Coring
 GPR : Ground Penetration Radar

PELANGGAN



KERAJAAN MALAYSIA

PEGAWAI PENGUASA



JABATAN KERJA RAYA

PIHAK PERUNDING



KUMPULAN IKRAM SDN BHD

PROJEK

KERETAKAN TIANG SAMBUT (PIER)
 DI JAMBATAN SG. AUR FT180/001/40
 LALUAN PELABUHAN BARAT-
 PELABUHAN UTARA, DAERAH KLANG,
 SELANGOR DARUL EHSAN.

TAJUK LUKISAN

TEST LOCATION FOR MATERIAL
 TESTING AT PIER P-14B

SKALA

1:100

DILUKIS OLEH


SHAFIQ

DISEMAK OLEH

NURYASMIN

TARIKH

NO LUKISAN :

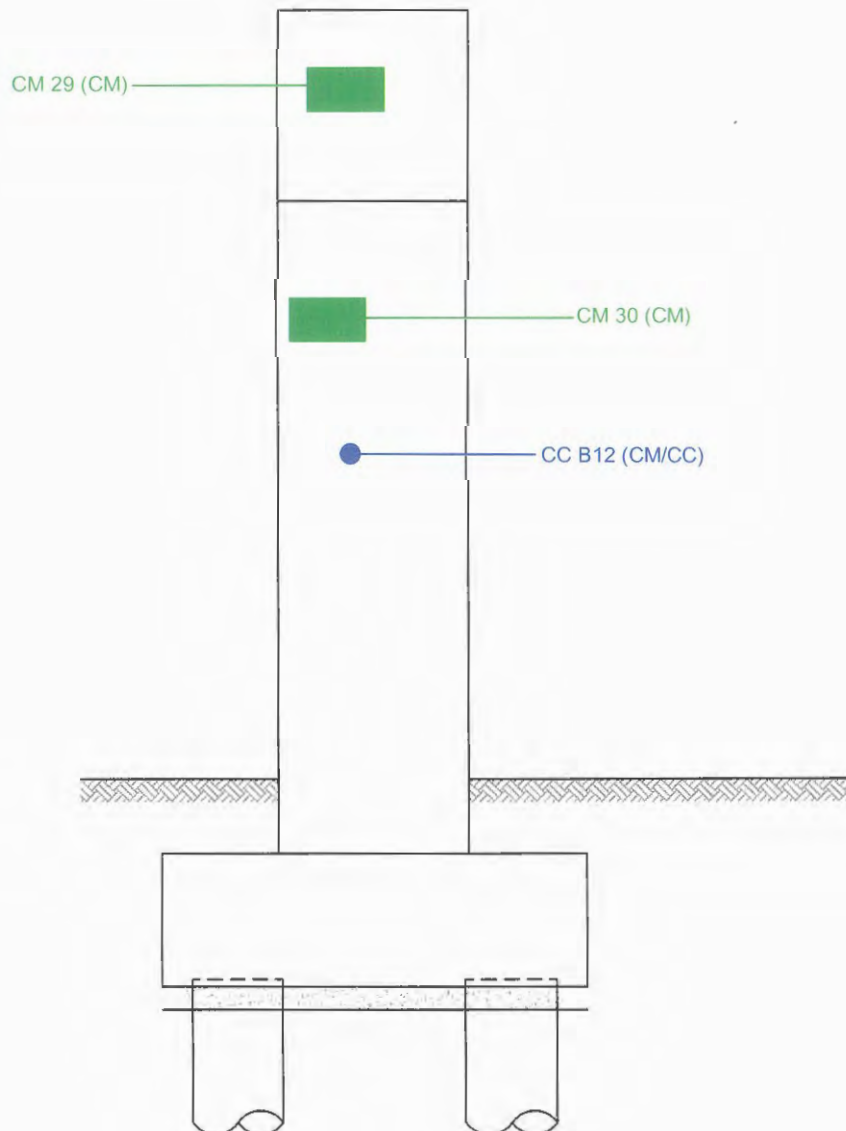


VIEW B

Legend

CS : Concrete Strength Test
 DT : Density Test
 PT : Petrographic Examination
 CM : Cover Meter
 CC : Concrete Coring
 GPR : Ground Penetration Radar

PELANGGAN	PEGAWAI PENGUASA	PIHAK PERUNDING	PROJEK	TAJUK LUKISAN	SKALA	1:100
			KERETAKAN TIANG SAMBUT (PIER) DI JAMBATAN SG. AUR FT180/001/40 LALUAN PELABUHAN BARAT- PELABUHAN UTARA, DAERAH KLANG, SELANGOR DARUL EHSAN.	TEST LOCATION FOR MATERIAL TESTING AT PIER P-14B	DILUKIS OLEH	SHAFIQ
KERAJAAN MALAYSIA	JABATAN KERJA RAYA	KUMPULAN IKRAM SDN BHD			DISEMAK OLEH	NURYASMIN
					TARIKH	
					NO LUKISAN :	

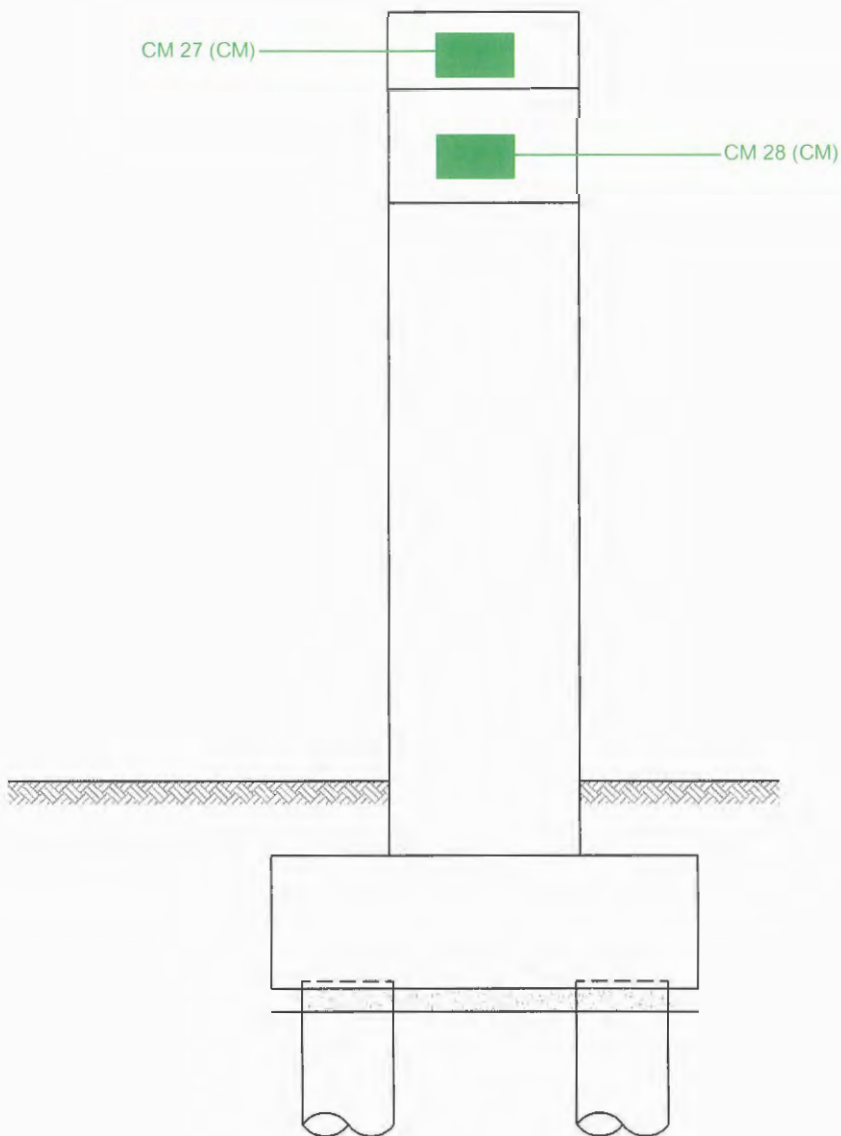

VIEW A

Legend

CS : Concrete Strength Test
 DT : Density Test
 PT : Petrographic Examination
 CM : Cover Meter
 CC : Concrete Coring
 GPR : Ground Penetration Radar

PELANGGAN



KERAJAAN MALAYSIA

PEGAWAI PENGUASA



JABATAN KERJA RAYA

PIHAK PERUNDING



KUMPULAN IKRAM SDN BHD

PROJEK

KERETAKAN TIANG SAMBUT (PIER)
 DI JAMBATAN SG. AUR FT180/001/40
 LALUAN PELABUHAN BARAT-
 PELABUHAN UTARA, DAERAH KLANG,
 SELANGOR DARUL EHSAN.

TAJUK LUKISAN

TEST LOCATION FOR MATERIAL
 TESTING AT PIER P-14B

SKALA

1:100

DILUKIS OLEH


SHAFIQ

DISEMAK OLEH

NURYASMIN

TARIKH


NO LUKISAN :

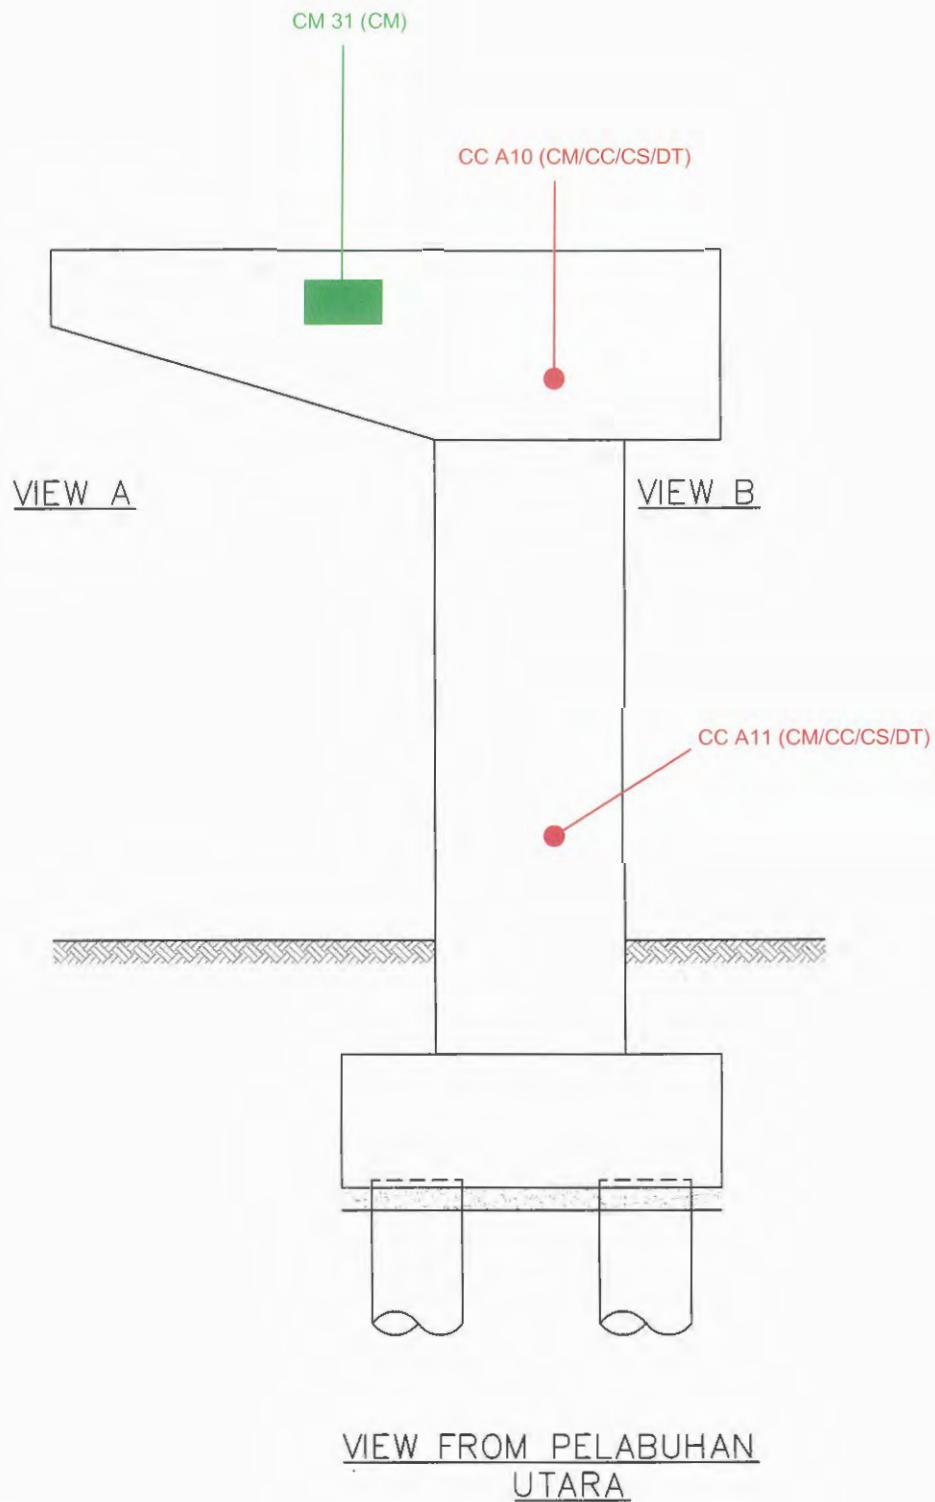

Legend

CS : Concrete Strength Test
 DT : Density Test
 PT : Petrographic Examination
 CM : Cover Meter
 CC : Concrete Coring
 GPR : Ground Penetration Radar

PELANGGAN	PEGAWAI PENGUASA	PIHAK PERUNDING	PROJEK	TAJUK LUKISAN	SKALA	1:100
			KERETAKAN TIANG SAMBUT (PIER) DI JAMBATAN SG. AUR FT180/001/40 LALUAN PELABUHAN BARAT- PELABUHAN UTARA, DAERAH KLANG, SELANGOR DARUL EHSAN.	TEST LOCATION FOR MATERIAL TESTING AT PIER P-15B	DILUKIS OLEH	SHAFIQ
KERAJAAN MALAYSIA	JABATAN KERJA RAYA	KUMPULAN IKRAM SDN BHD			DISEMAK OLEH	NURYASMIN
					TARIKH	
					NO LUKISAN :	

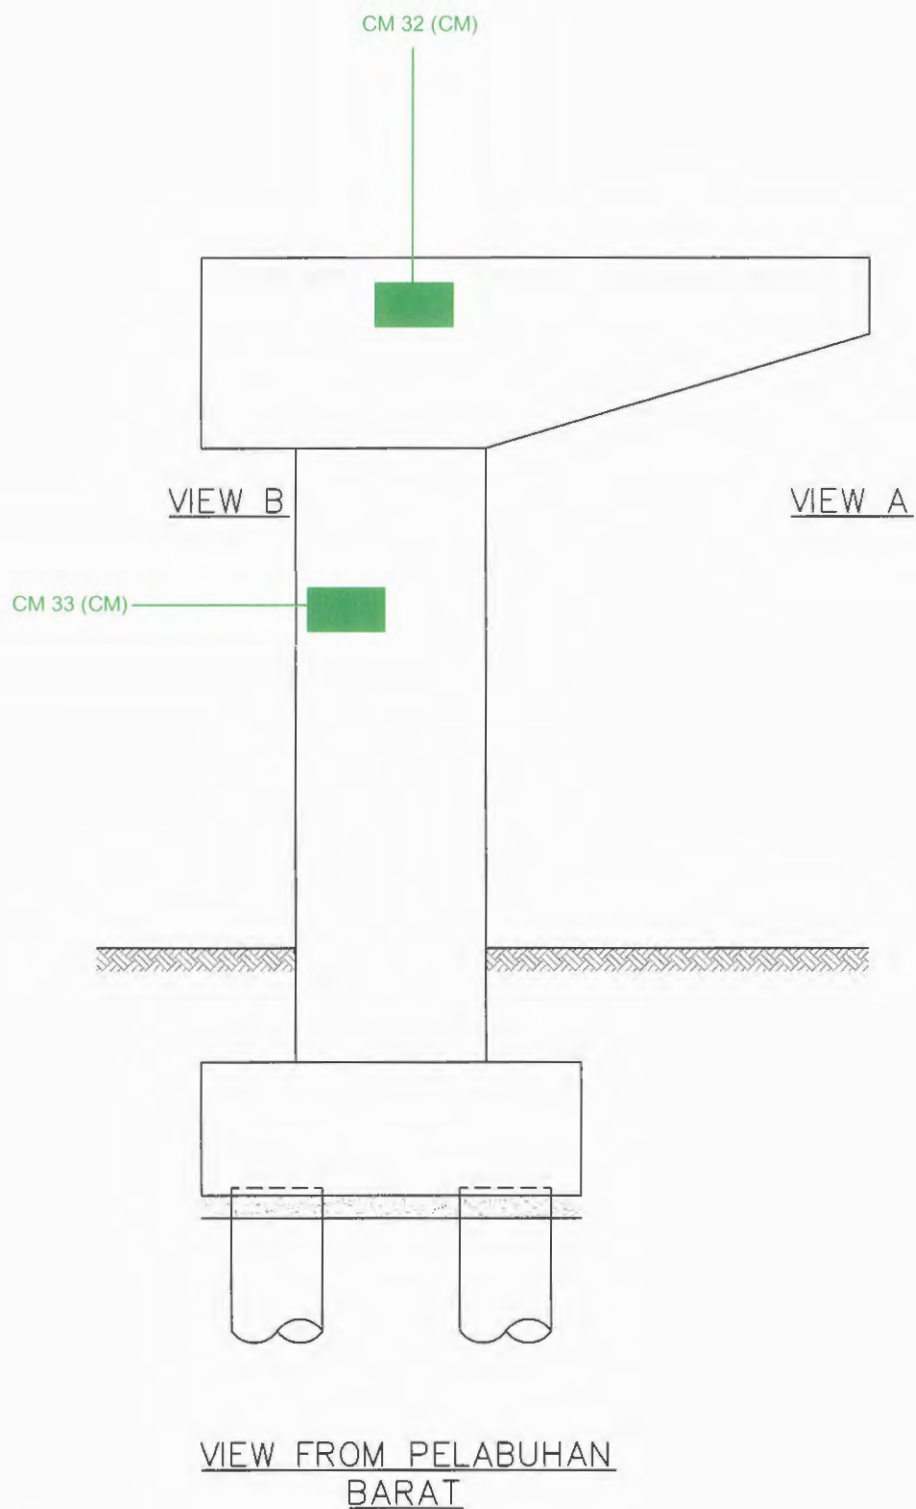

Legend

CS : Concrete Strength Test
 DT : Density Test
 PT : Petrographic Examination
 CM : Cover Meter
 CC : Concrete Coring
 GPR : Ground Penetration Radar

PELANGGAN



KERAJAAN MALAYSIA

PEGAWAI PENGUASA



JABATAN KERJA RAYA

PIHAK PERUNDING



KUMPULAN IKRAM SDN BHD

PROJEK

KERETAKAN TIANG SAMBUT (PIER)
 DI JAMBATAN SG. AUR FT180/001/40
 LALUAN PELABUHAN BARAT-
 PELABUHAN UTARA, DAERAH KLANG,
 SELANGOR DARUL EHSAN.

TAJUK LUKISAN

TEST LOCATION FOR MATERIAL
 TESTING AT PIER P-15B

SKALA

1:100

DILUKIS OLEH


SHAFIQ

DISEMAK OLEH

NURYASMIN

TARIKH

NO LUKISAN :

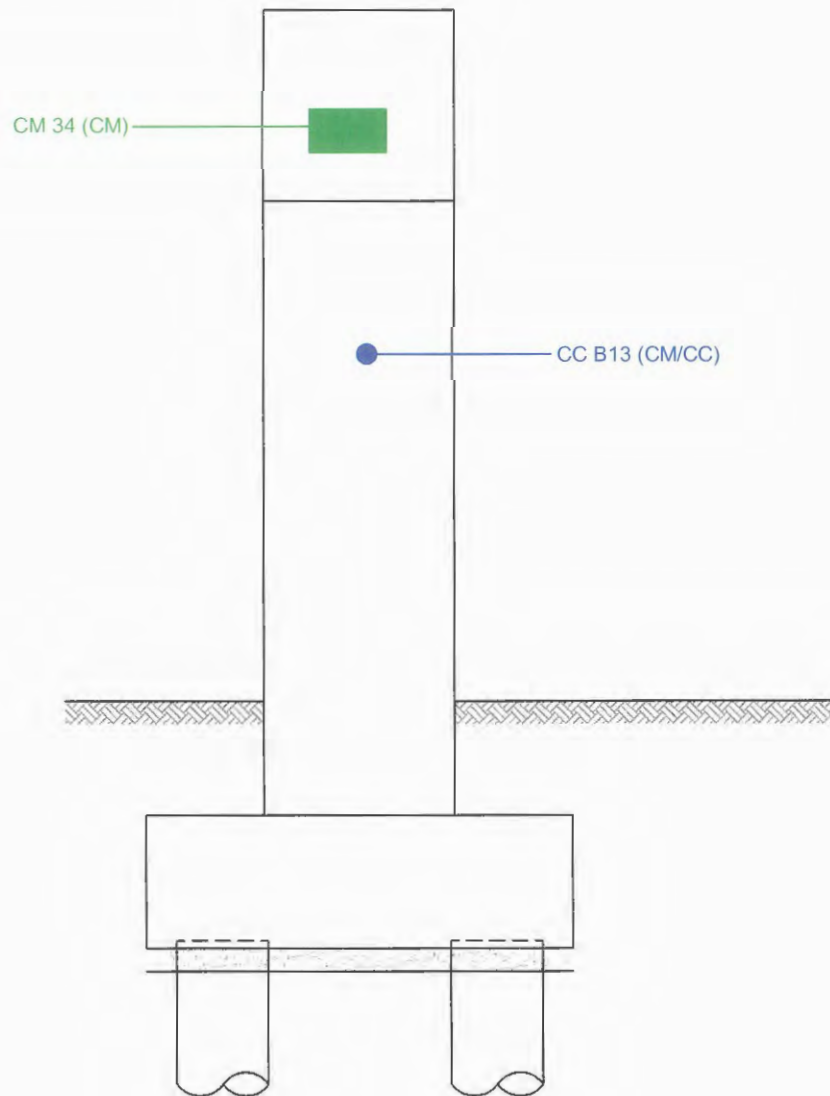


VIEW B

Legend

CS : Concrete Strength Test
 DT : Density Test
 PT : Petrographic Examination
 CM : Cover Meter
 CC : Concrete Coring
 GPR : Ground Penetration Radar

PELANGGAN  KERAJAAN MALAYSIA	PEGAWAI PENGUASA  JABATAN KERJA RAYA	PIHAK PERUNDING  KUMPULAN IKRAM SDN BHD	PROJEK KERETAKAN TIANG SAMBUT (PIER) DI JAMBATAN SG. AUR FT180/001/40 LALUAN PELABUHAN BARAT- PELABUHAN UTARA, DAERAH KLANG, SELANGOR DARUL EHSAN.	TAJUK LUKISAN TEST LOCATION FOR MATERIAL TESTING AT PIER P-15B	SKALA 1:100 DILUKIS OLEH SHAFIQ DISEMAK OLEH NURYASMIN TARIKH NO LUKISAN :
---	---	--	---	--	---

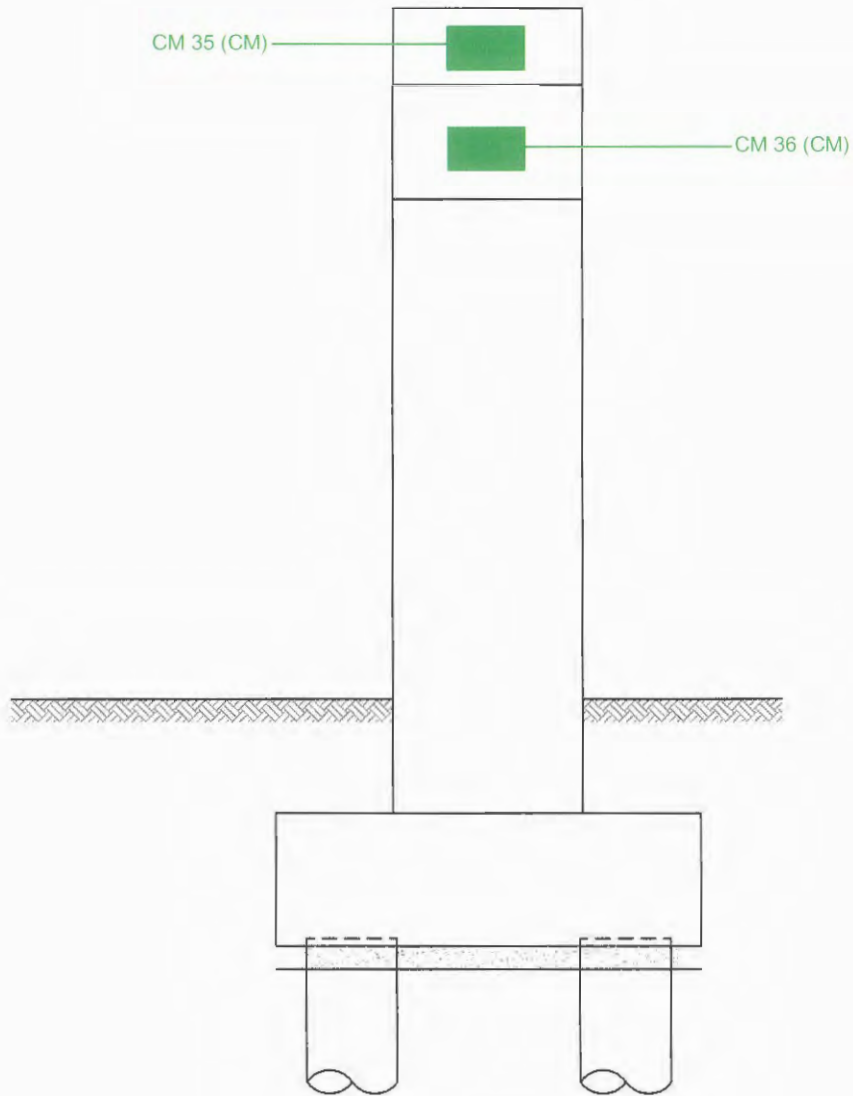


VIEW A

Legend

CS : Concrete Strength Test
 DT : Density Test
 PT : Petrographic Examination
 CM : Cover Meter
 CC : Concrete Coring
 GPR : Ground Penetration Radar


PELANGGAN  KERAJAAN MALAYSIA	PEGAWAI PENGUASA  JABATAN KERJA RAYA	PIHAK PERUNDING  KUMPULAN IKRAM SDN BHD	PROJEK KERETAKAN TIANG SAMBUT (PIER) DI JAMBATAN SG. AUR FT180/001/40 LALUAN PELABUHAN BARAT- PELABUHAN UTARA, DAERAH KLANG, SELANGOR DARUL EHSAN.	TAJUK LUKISAN TEST LOCATION FOR MATERIAL TESTING AT PIER P-15B	SKALA 1:100 DILUKIS OLEH SHAFIQ DISEMAK OLEH NURYASMIN TARIKH NO LUKISAN :
---	---	--	---	--	---

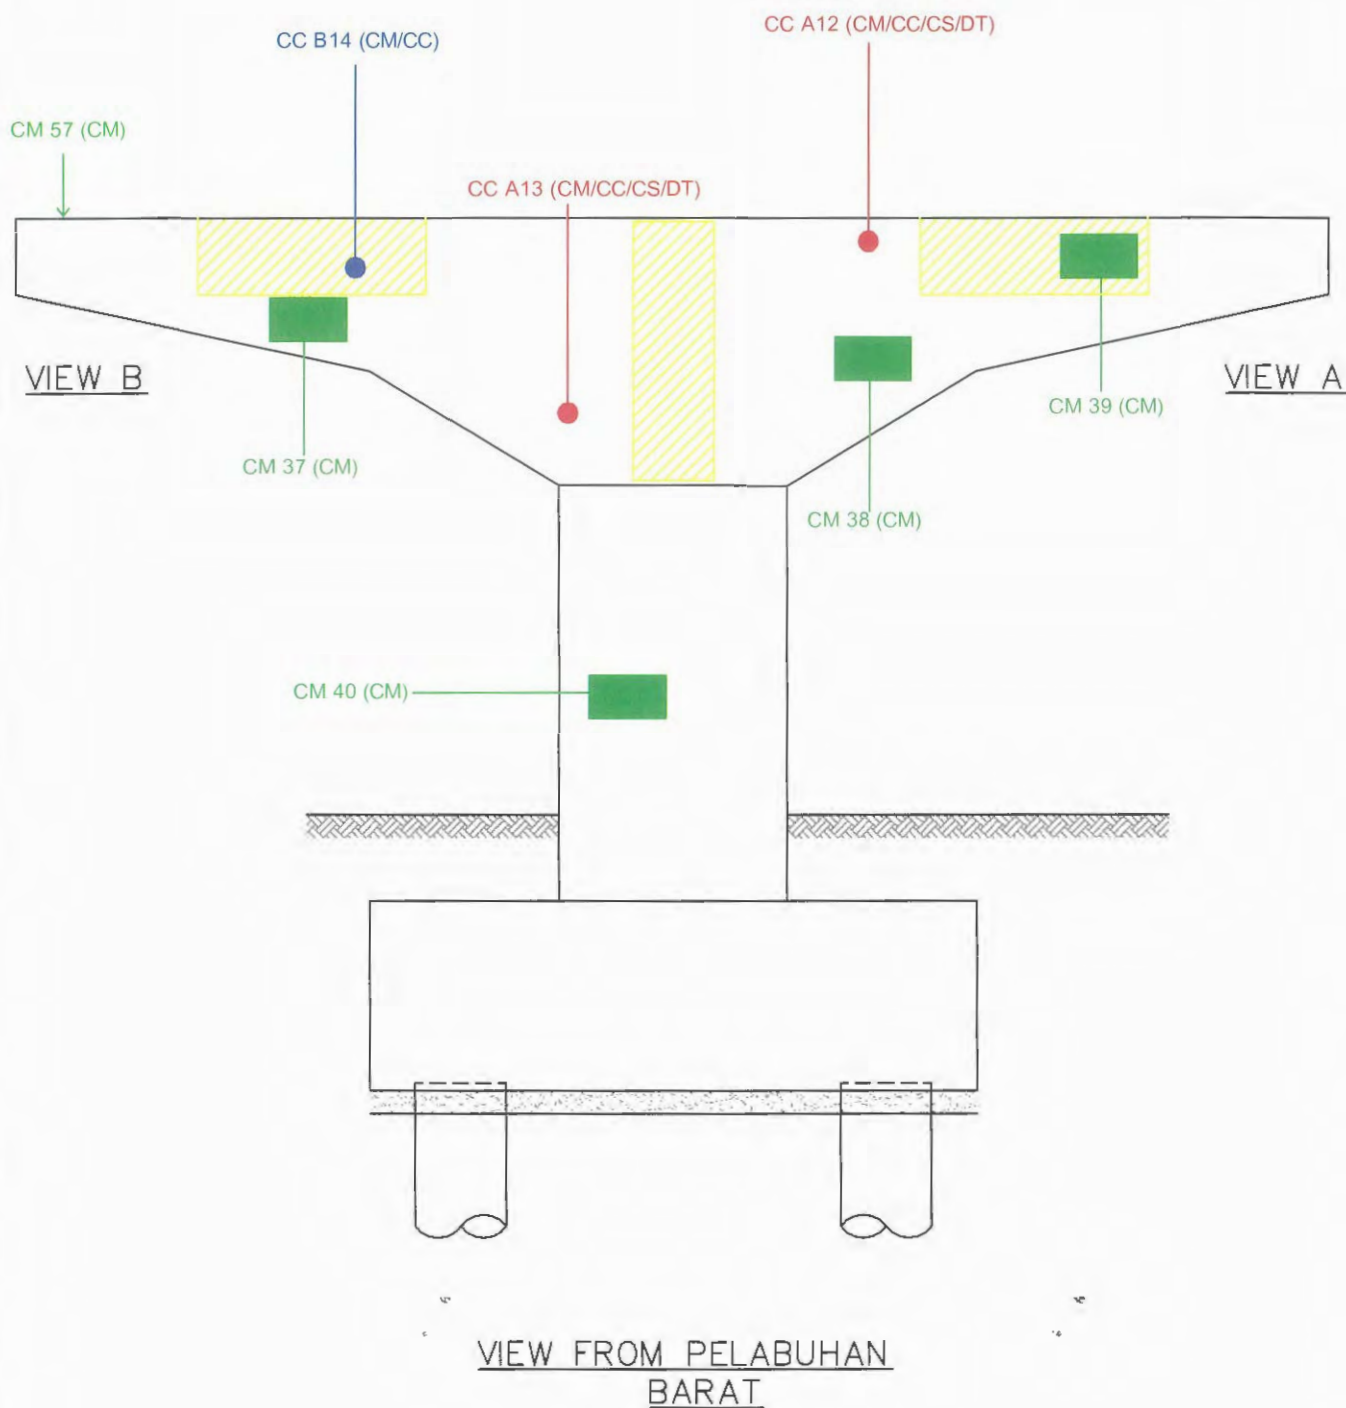

Legend

CS : Concrete Strength Test
 DT : Density Test
 PT : Petrographic Examination
 CM : Cover Meter
 CC : Concrete Coring
 GPR : Ground Penetration Radar

PELANGGAN  KERAJAAN MALAYSIA	PEGAWAI PENGUASA  JABATAN KERJA RAYA	PIHAK PERUNDING  KUMPULAN IKRAM SDN BHD	PROJEK KERETAKAN TIANG SAMBUT (PIER) DI JAMBATAN SG. AUR FT180/001/40 LALUAN PELABUHAN BARAT- PELABUHAN UTARA, DAERAH KLANG, SELANGOR DARUL EHSAN.	TAJUK LUKISAN TEST LOCATION FOR MATERIAL TESTING AT PIER P-33	SKALA 1:100 DILUKIS OLEH SHAFIQ DISEMAK OLEH NURYASMIN TARIKH NO LUKISAN :
---	---	--	---	---	---

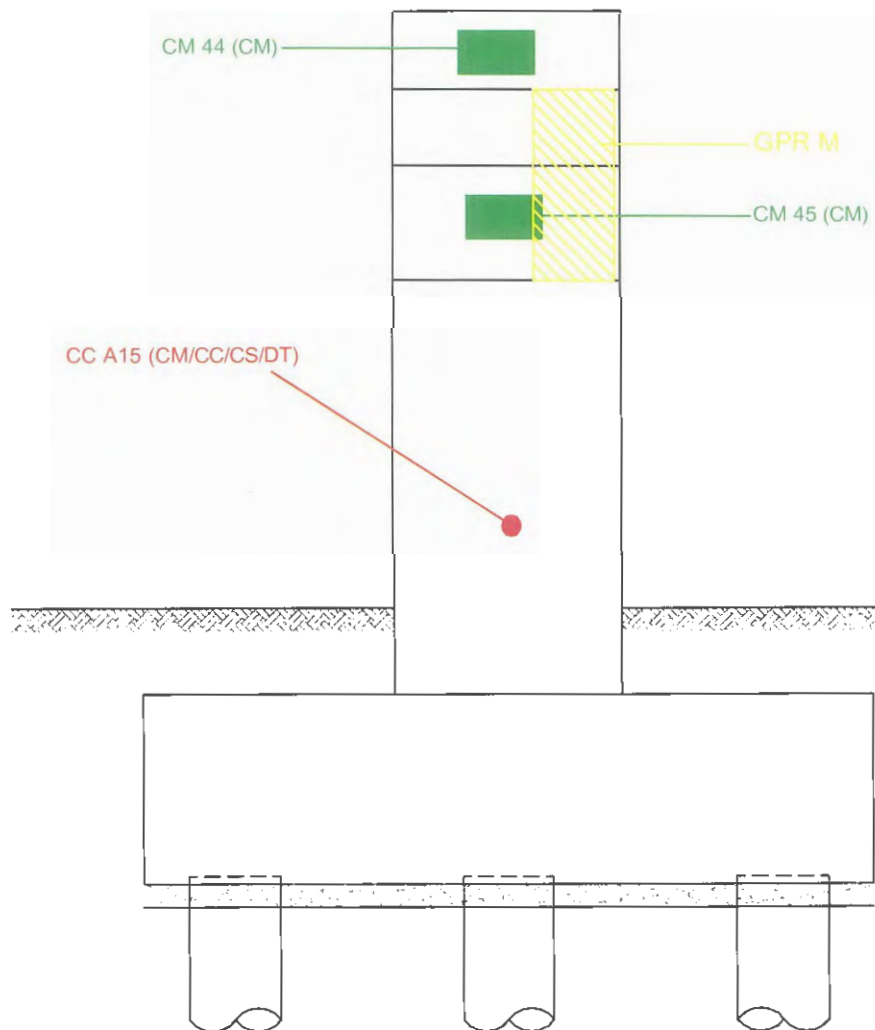


VIEW B

Legend

CS : Concrete Strength Test
 DT : Density Test
 PT : Petrographic Examination
 CM : Cover Meter
 CC : Concrete Coring
 GPR : Ground Penetration Radar


PELANGGAN  KERAJAAN MALAYSIA	PEGAWAI PENGUASA  JABATAN KERJA RAYA	PIHAK PERUNDING  KUMPULAN IKRAM SDN BHD	PROJEK KERETAKAN TIANG SAMBUT (PIER) DI JAMBATAN SG. AUR FT180/001/40 LALUAN PELABUHAN BARAT- PELABUHAN UTARA, DAERAH KLANG, SELANGOR DARUL EHSAN.	TAJUK LUKISAN TEST LOCATION FOR MATERIAL TESTING AT PIER P-33	SKALA 1:100 DILUKIS OLEH SHAFIQ DISEMAK OLEH NURYASMIN TARIKH NO LUKISAN :
---	---	--	---	---	---

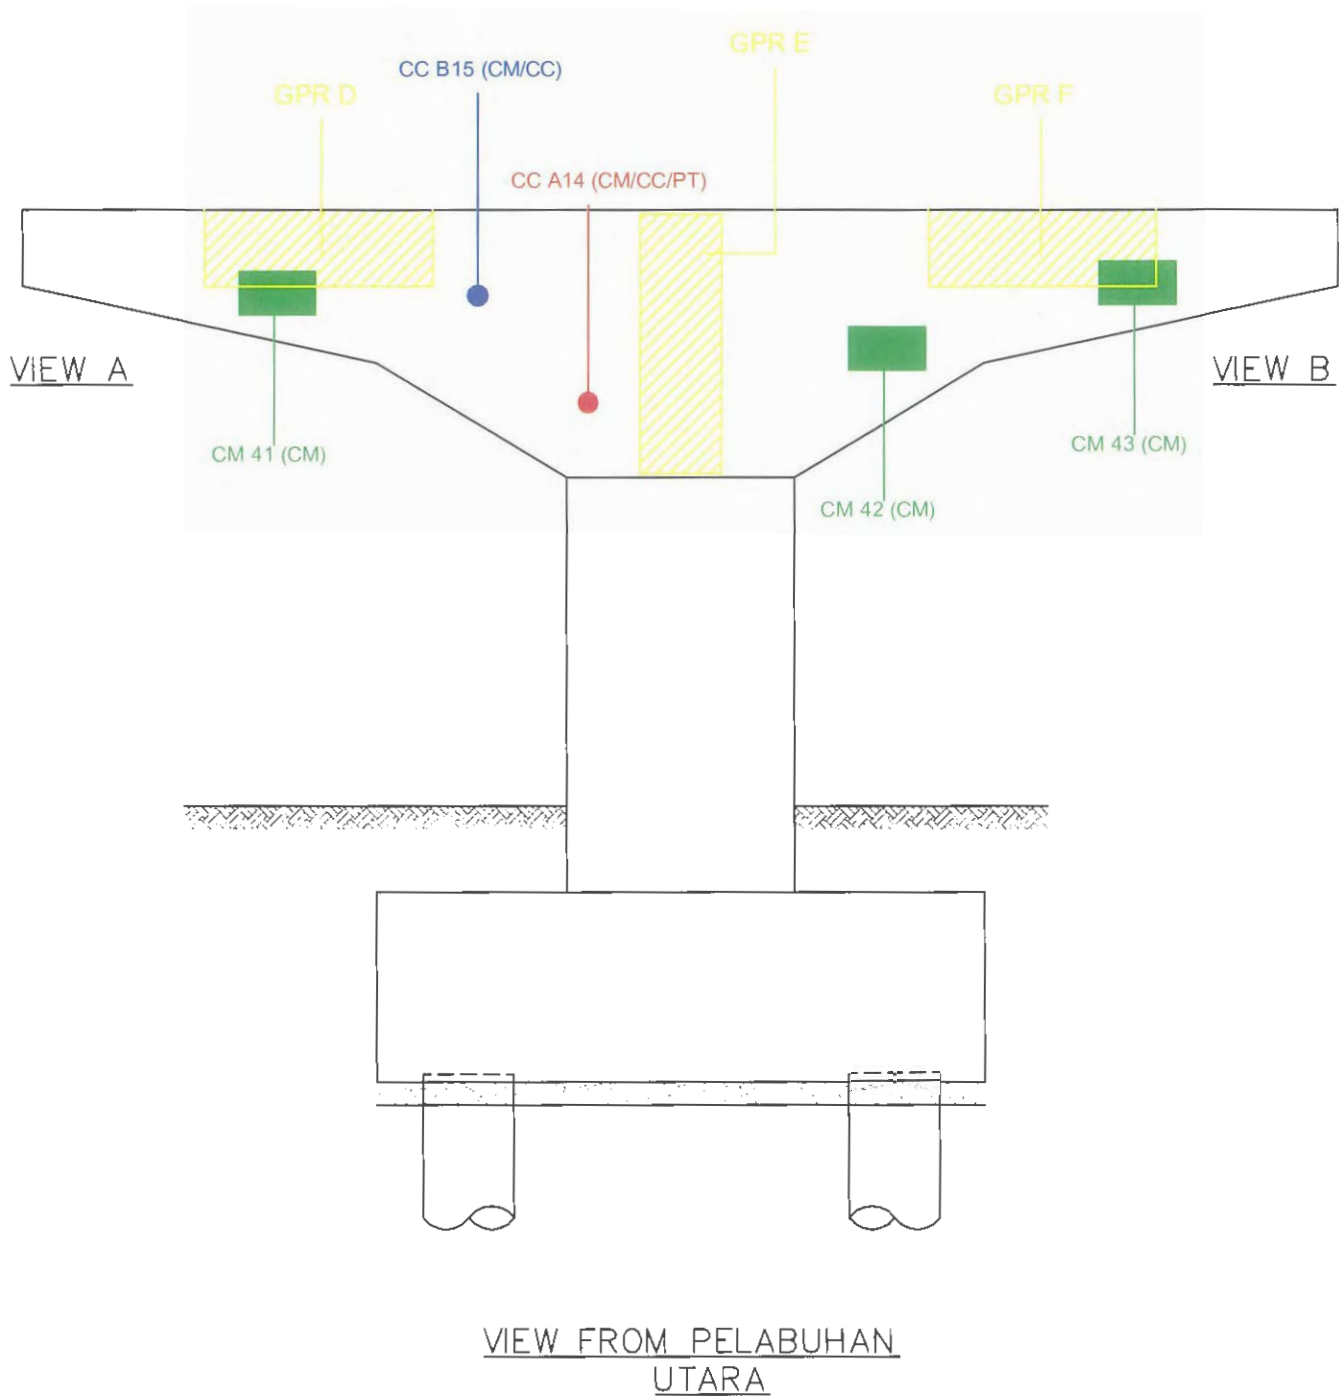

Legend

CS : Concrete Strength Test
 DT : Density Test
 PT : Petrographic Examination
 CM : Cover Meter
 CC : Concrete Coring
 GPR : Ground Penetration Radar

PELANGGAN  KERAJAAN MALAYSIA	PEGAWAI PENGUASA  JABATAN KERJA RAYA	PIHAK PERUNDING  KUMPULAN IKRAM SDN BHD	PROJEK KERETAKAN TIANG SAMBUT (PIER) DI JAMBATAN SG. AUR FT180/001/40 LALUAN PELABUHAN BARAT- PELABUHAN UTARA, DAERAH KLANG, SELANGOR DARUL EHSAN.	TAJUK LUKISAN TEST LOCATION FOR MATERIAL TESTING AT PIER P-33	SKALA 1:100 DILUKIS OLEH SHAFIQ DISEMAK OLEH NURYASMIN TARIKH NO LUKISAN :
---	---	--	---	---	---

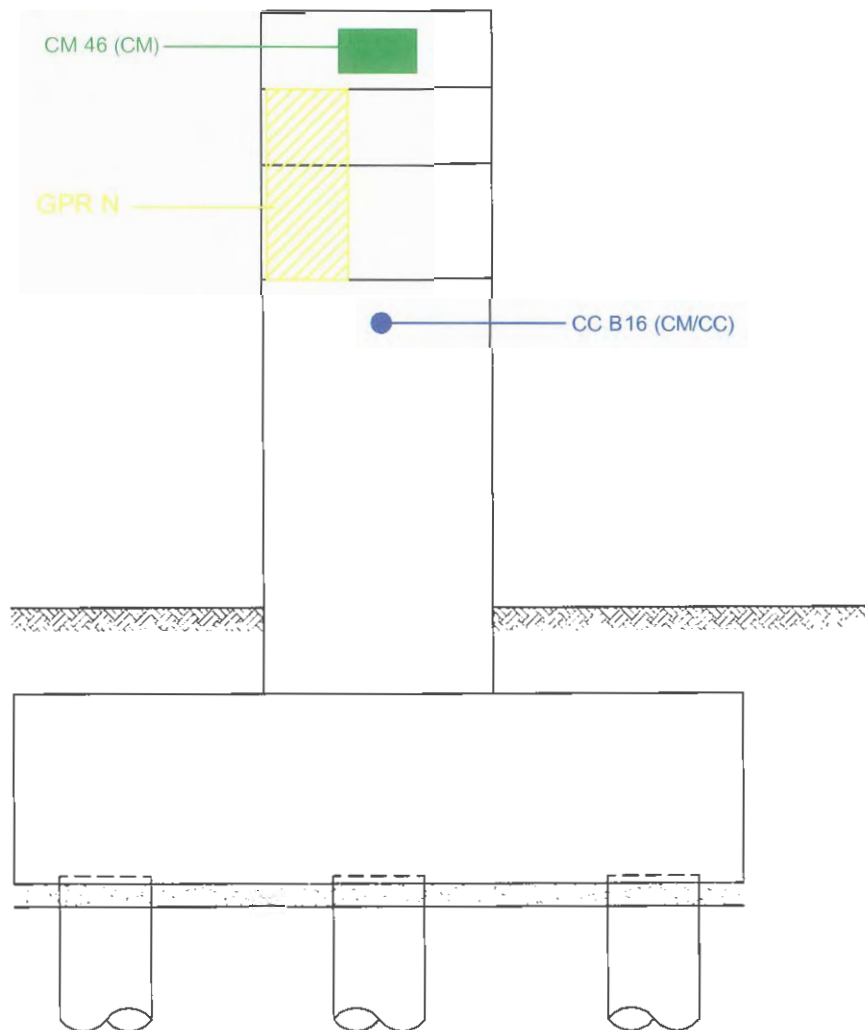


VIEW A

Legend

CS : Concrete Strength Test
 DT : Density Test
 PT : Petrographic Examination
 CM : Cover Meter
 CC : Concrete Coring
 GPR : Ground Penetration Radar

PELANGGAN	PEGAWAI PENGUASA	PIHAK PERUNDING	PROJEK	TAJUK LUKISAN	SKALA	1:100
			KERETAKAN TIANG SAMBUT (PIER) DI JAMBATAN SG. AUR FT180/001/40 LALUAN PELABUHAN BARAT- PELABUHAN UTARA, DAERAH KLANG, SELANGOR DARUL EHSAN.	TEST LOCATION FOR MATERIAL TESTING AT PIER P-33	DILUKIS OLEH	SHAFIQ
KERAJAAN MALAYSIA	JABATAN KERJA RAYA	KUMPULAN IKRAM SDN BHD			DISEMAK OLEH	NURYABMIN
					TARIKH	
					NO LUKISAN :	

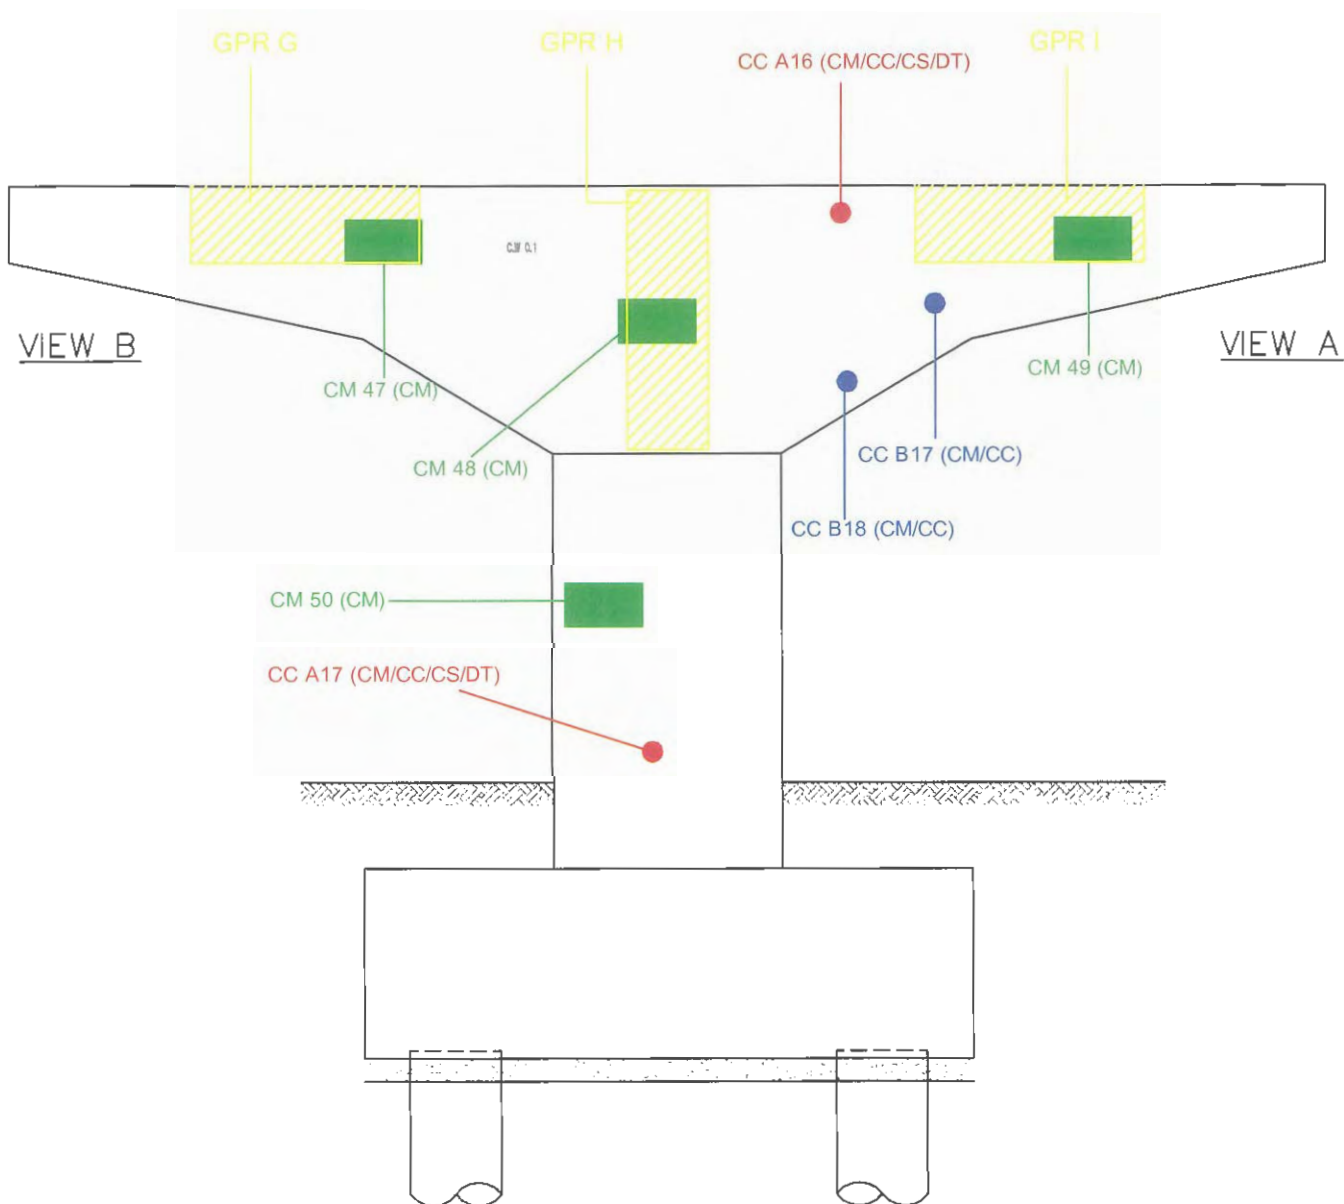


VIEW FROM PELABUHAN
BARAT

Legend

CS : Concrete Strength Test
DT : Density Test
PT : Petrographic Examination
CM : Cover Meter
CC : Concrete Coring
GPR : Ground Penetration Radar

PELANGGAN  KERAJAAN MALAYSIA	PEGAWAI PENGUASA  JABATAN KERJA RAYA	PIHAK PERUNDING  KUMPULAN IKRAM SDN BHD	PROJEK KERETAKAN TIANG SAMBUT (PIER) DI JAMBATAN SG. AUR FT180/001/40 LALUAN PELABUHAN BARAT- PELABUHAN UTARA, DAERAH KLANG, SELANGOR DARUL EHSAN.	TAJUK LUKISAN TEST LOCATION FOR MATERIAL TESTING AT PIER P-25	SKALA 1:100 DILUKIS OLEH SHAFIQ DISEMAK OLEH NURYASMIN TARIKH NO LUKISAN :
---	---	--	--	--	--

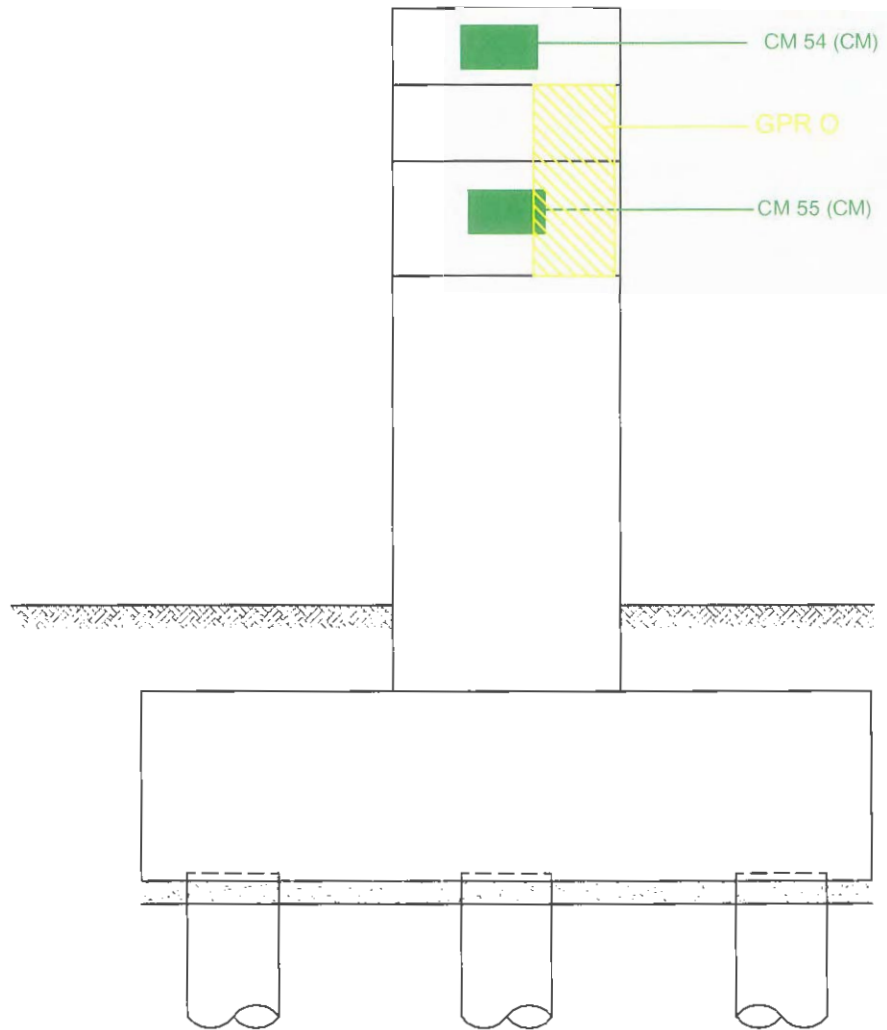


VIEW B

Legend

CS : Concrete Strength Test
 DT : Density Test
 PT : Petrographic Examination
 CM : Cover Meter
 CC : Concrete Coring
 GPR : Ground Penetration Radar


PELANGGAN  KERAJAAN MALAYSIA	PEGAWAI PENGUASA  JABATAN KERJA RAYA	PIHAK PERUNDING  KUMPULAN IKRAM SDN BHD	PROJEK KERETAKAN TIANG SAMBUT (PIER) DI JAMBATAN SG. AUR FT180/001/40 LALUAN PELABUHAN BARAT- PELABUHAN UTARA, DAERAH KLANG, SELANGOR DARUL EHSAN.	TAJUK LUKISAN TEST LOCATION FOR MATERIAL TESTING AT PIER P-25	SKALA 1:100 DILUKIS OLEH SHAFIQ DISEMAK OLEH NURYASMIN TARIKH NO LUKISAN
---	---	--	---	---	---

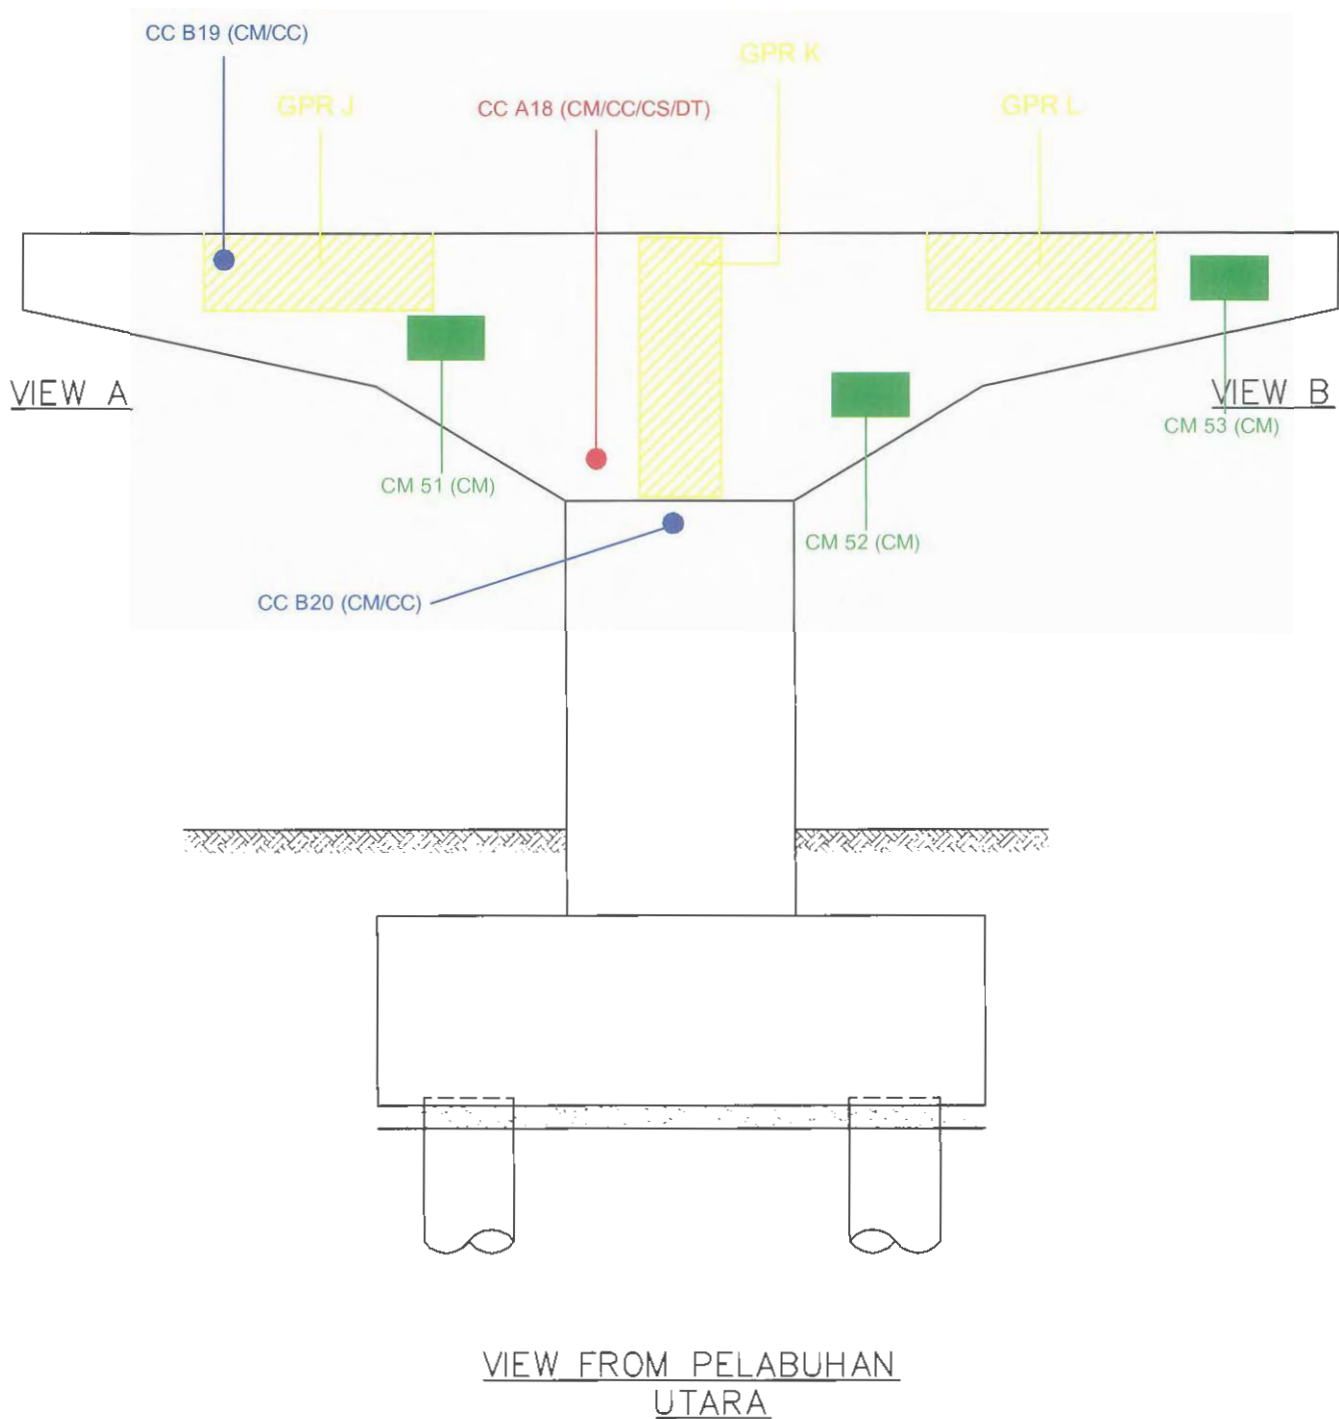

Legend

CS : Concrete Strength Test
 DT : Density Test
 PT : Petrographic Examination
 CM : Cover Meter
 CC : Concrete Coring
 GPR : Ground Penetration Radar

PELANGGAN	PEGAWAI PENGUASA	PIHAK PERUNDING	PROJEK	TAJUK LUKISAN	SKALA	1:100
			KERETAKAN TIANG SAMBUT (PIER) DI JAMBATAN SG. AUR FT180/001/40 LALUAN PELABUHAN BARAT- PELABUHAN UTARA, DAERAH KLANG, SELANGOR DARUL EHSAN.	TEST LOCATION FOR MATERIAL TESTING AT PIER P-25	DILUKIS OLEH	SHAFIQ
KERAJAAN MALAYSIA	JABATAN KERJA RAYA	KUMPULAN IKRAM SDN BHD			DISEMAK OLEH	NURYASMIN
					TARIKH	
					NO LUKISAN :	

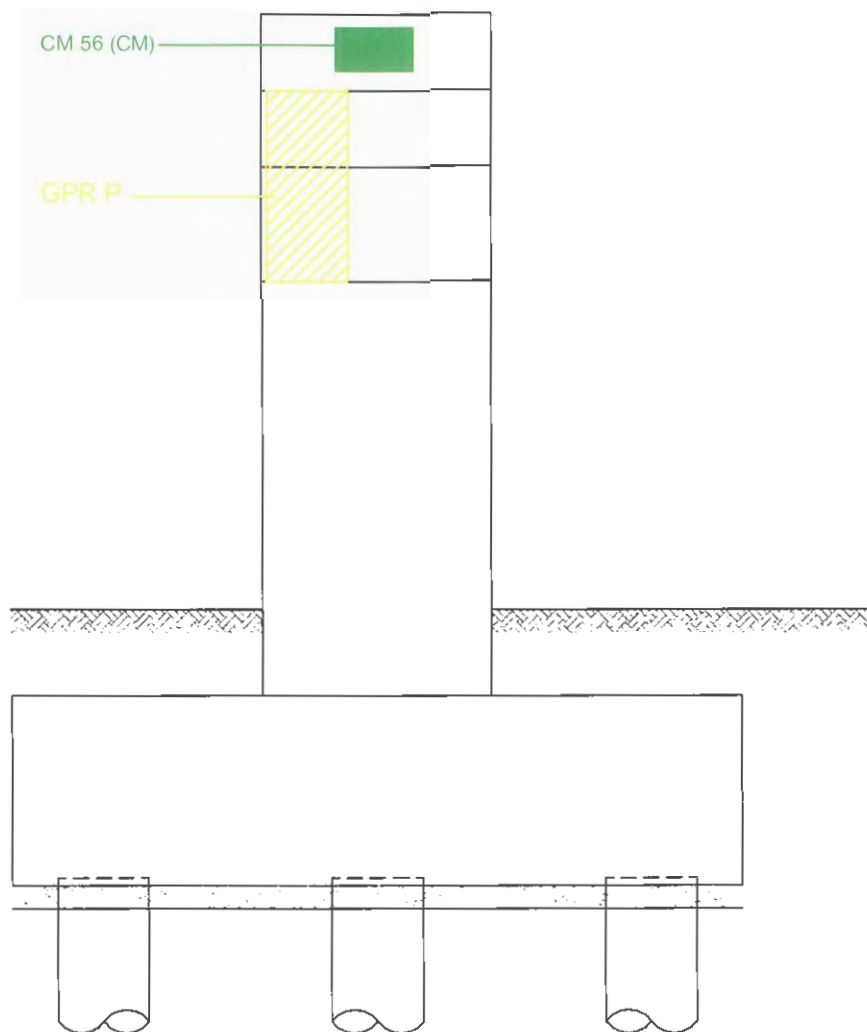

VIEW A

Legend

CS : Concrete Strength Test
 DT : Density Test
 PT : Petrographic Examination
 CM : Cover Meter
 CC : Concrete Coring
 GPR : Ground Penetration Radar

PELANGGAN  KERAJAAN MALAYSIA	PEGAWAI PENGUASA  JABATAN KERJA RAYA	PIHAK PERUNDING  KUMPULAN IKRAM SDN BHD	PROJEK KERETAKAN TIANG SAMBUT (PIER) DI JAMBATAN SG. AUR FT180/001/40 LALUAN PELABUHAN BARAT- PELABUHAN UTARA, DAERAH KLANG, SELANGOR DARUL EHSAN.	TAJUK LUKISAN TEST LOCATION FOR MATERIAL TESTING AT PIER P-25	SKALA 1:100 DILUKIS OLEH SHAFIQ DISEMAK OLEH NURYABMIN TARIKH NO LUKISAN
---	---	--	---	---	---